PŘÍLOHA Č. 9 - VÝKRES REVIZNÍ ŠACHTY RŠ1

M 1:50

ŘEZ 1-1

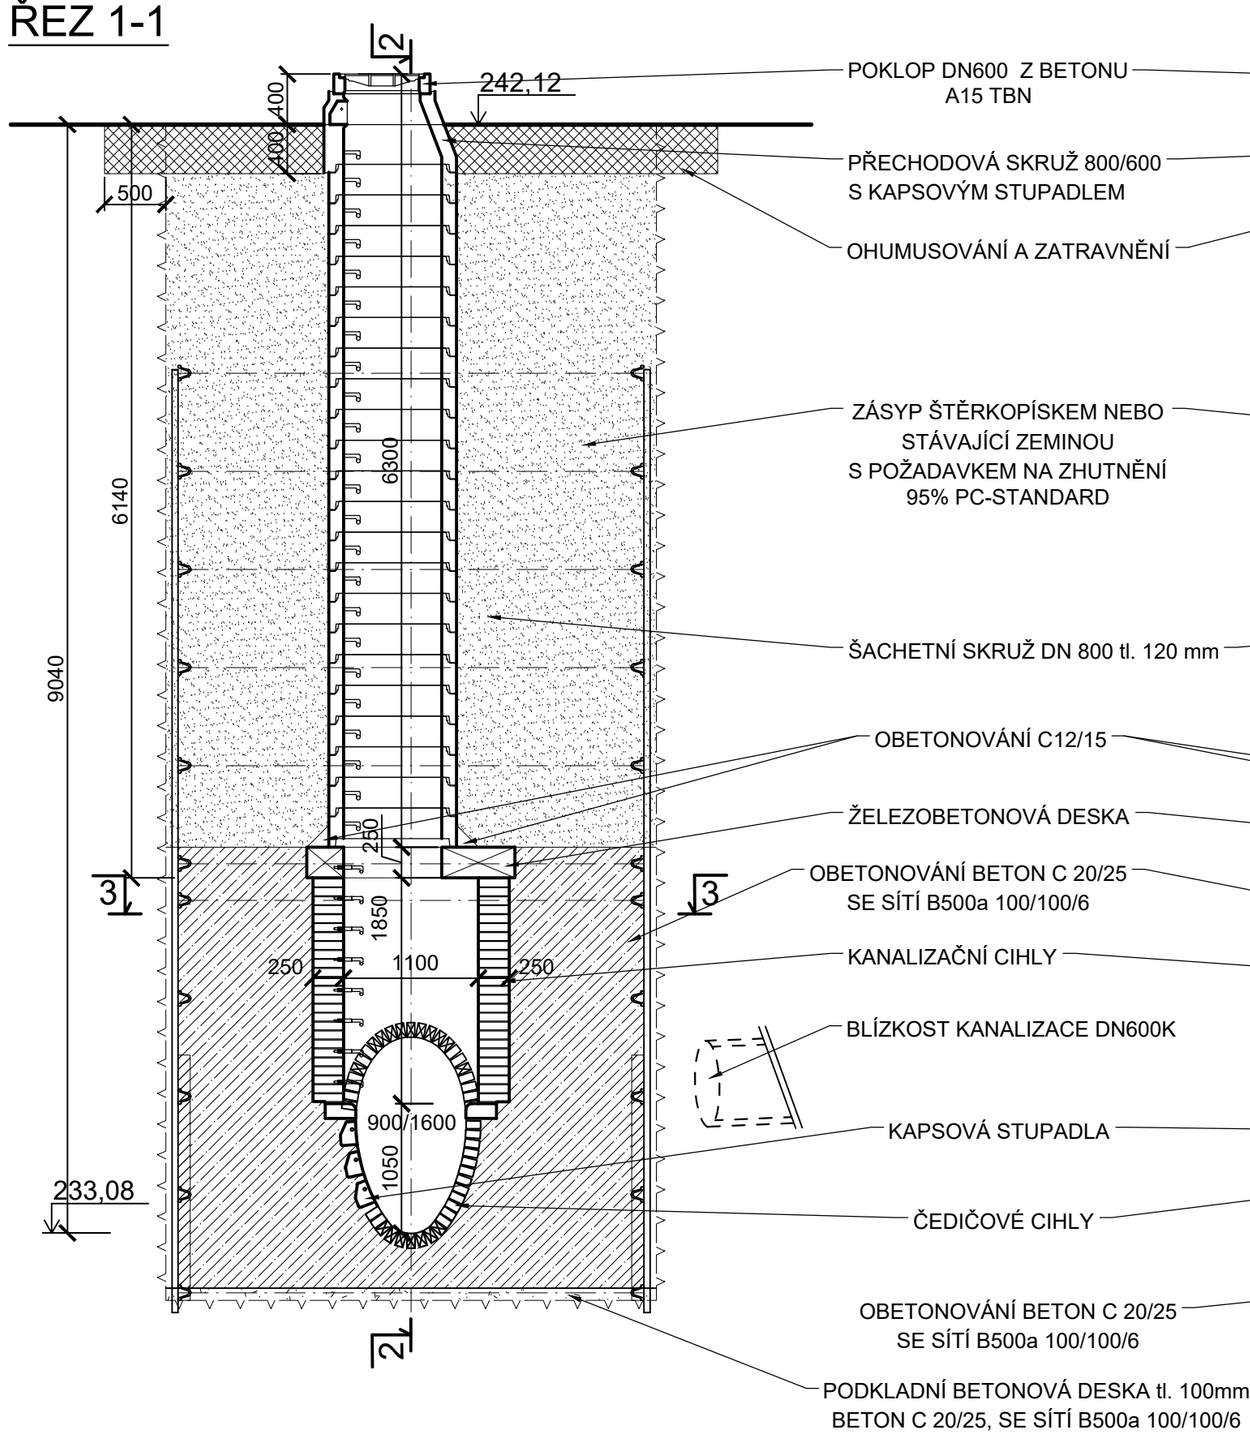

ŘEZ 2-2

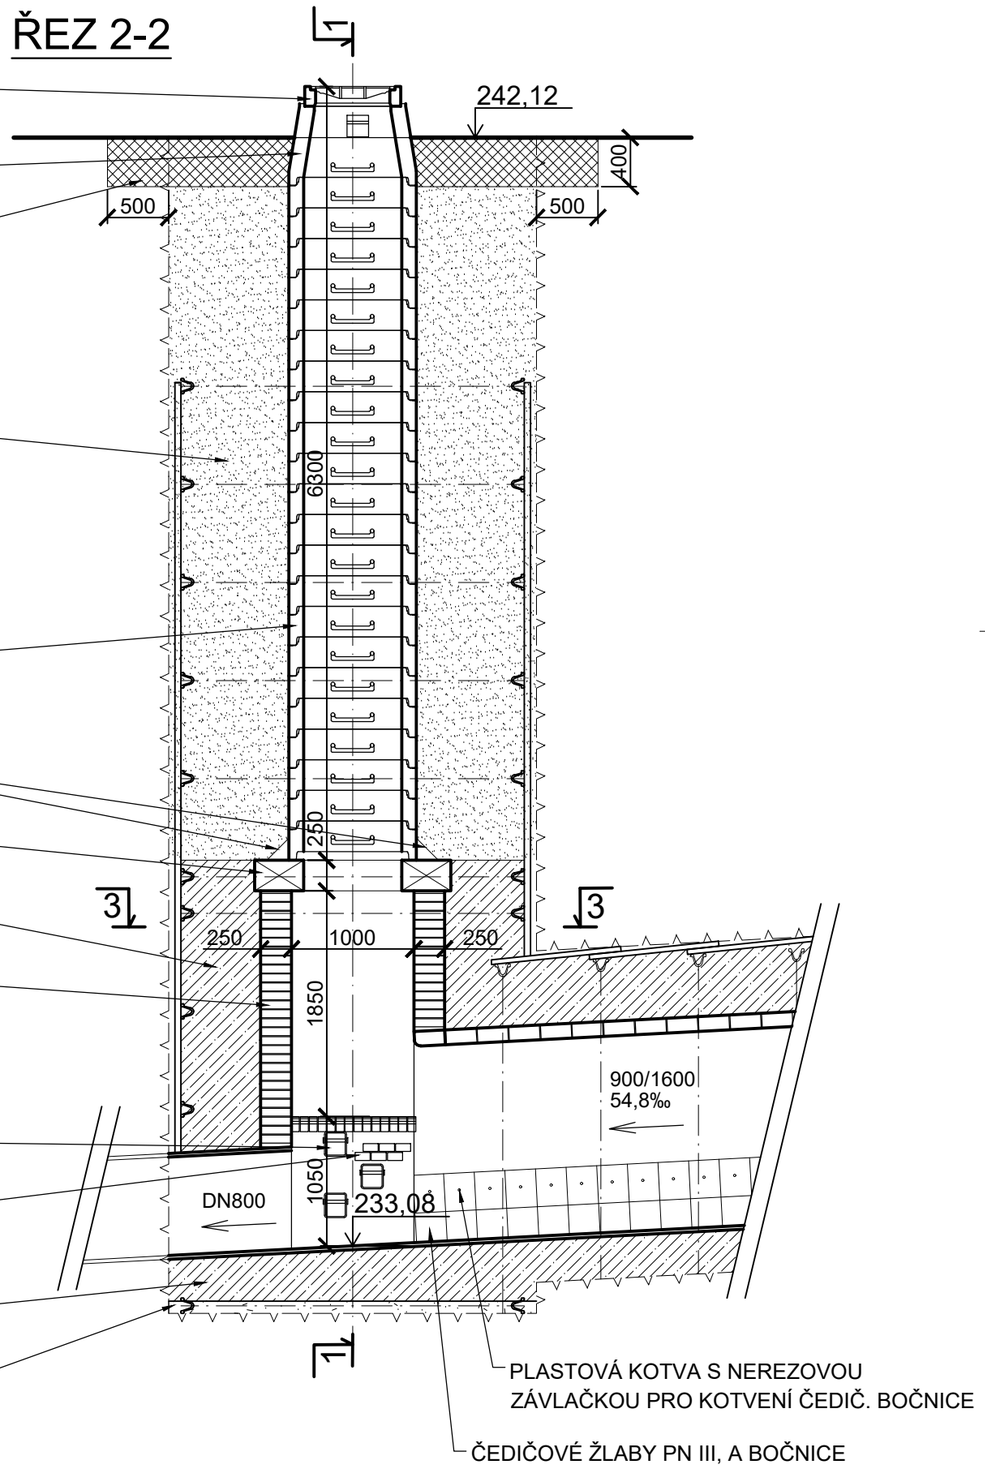

ŘEZ 3-3

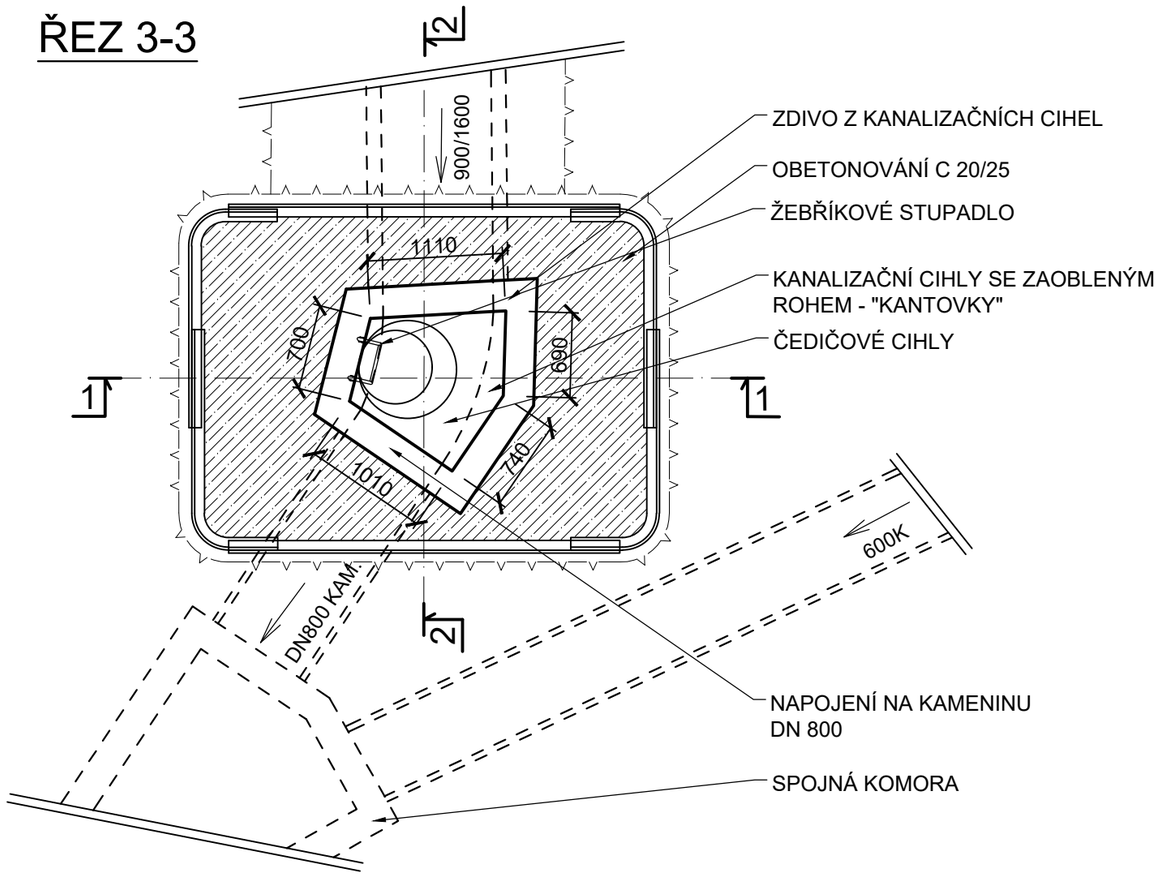

OBOR:	FAKULTA:	JMÉNO STUDENTA:	
DRES	ŽIVOTNÍHO PROSTŘEDÍ	Bc. ŽANETA HAVLÍČKOVÁ, DiS	
ROČNÍK:	VEDOUCÍ PRÁCE:		
2	Ing. MARCELA SYNÁČKOVÁ, CSc		
AKCE : DIPLOMOVÁ PRÁCE - REKONSTRUKCE STOKY V PRAZE 10			MĚŘÍTKO 1:50 DATUM 3/2023
OBSAH : VÝKRES REVIZNÍ ŠACHTY RŠ1			PŘÍLOHA Č. 9