


CHODNÍK V ÚSEKU BEZ PŘILEHLÉ ZÁSTAVBY

JÍZDNÍ PRUH	JÍZDNÍ PRUH	$\frac{P}{O}$	CHODNÍK
-------------	-------------	---------------	---------

PŘÍLOHA č.2
VZOROVÝ PŘÍČNÝ ŘEZ

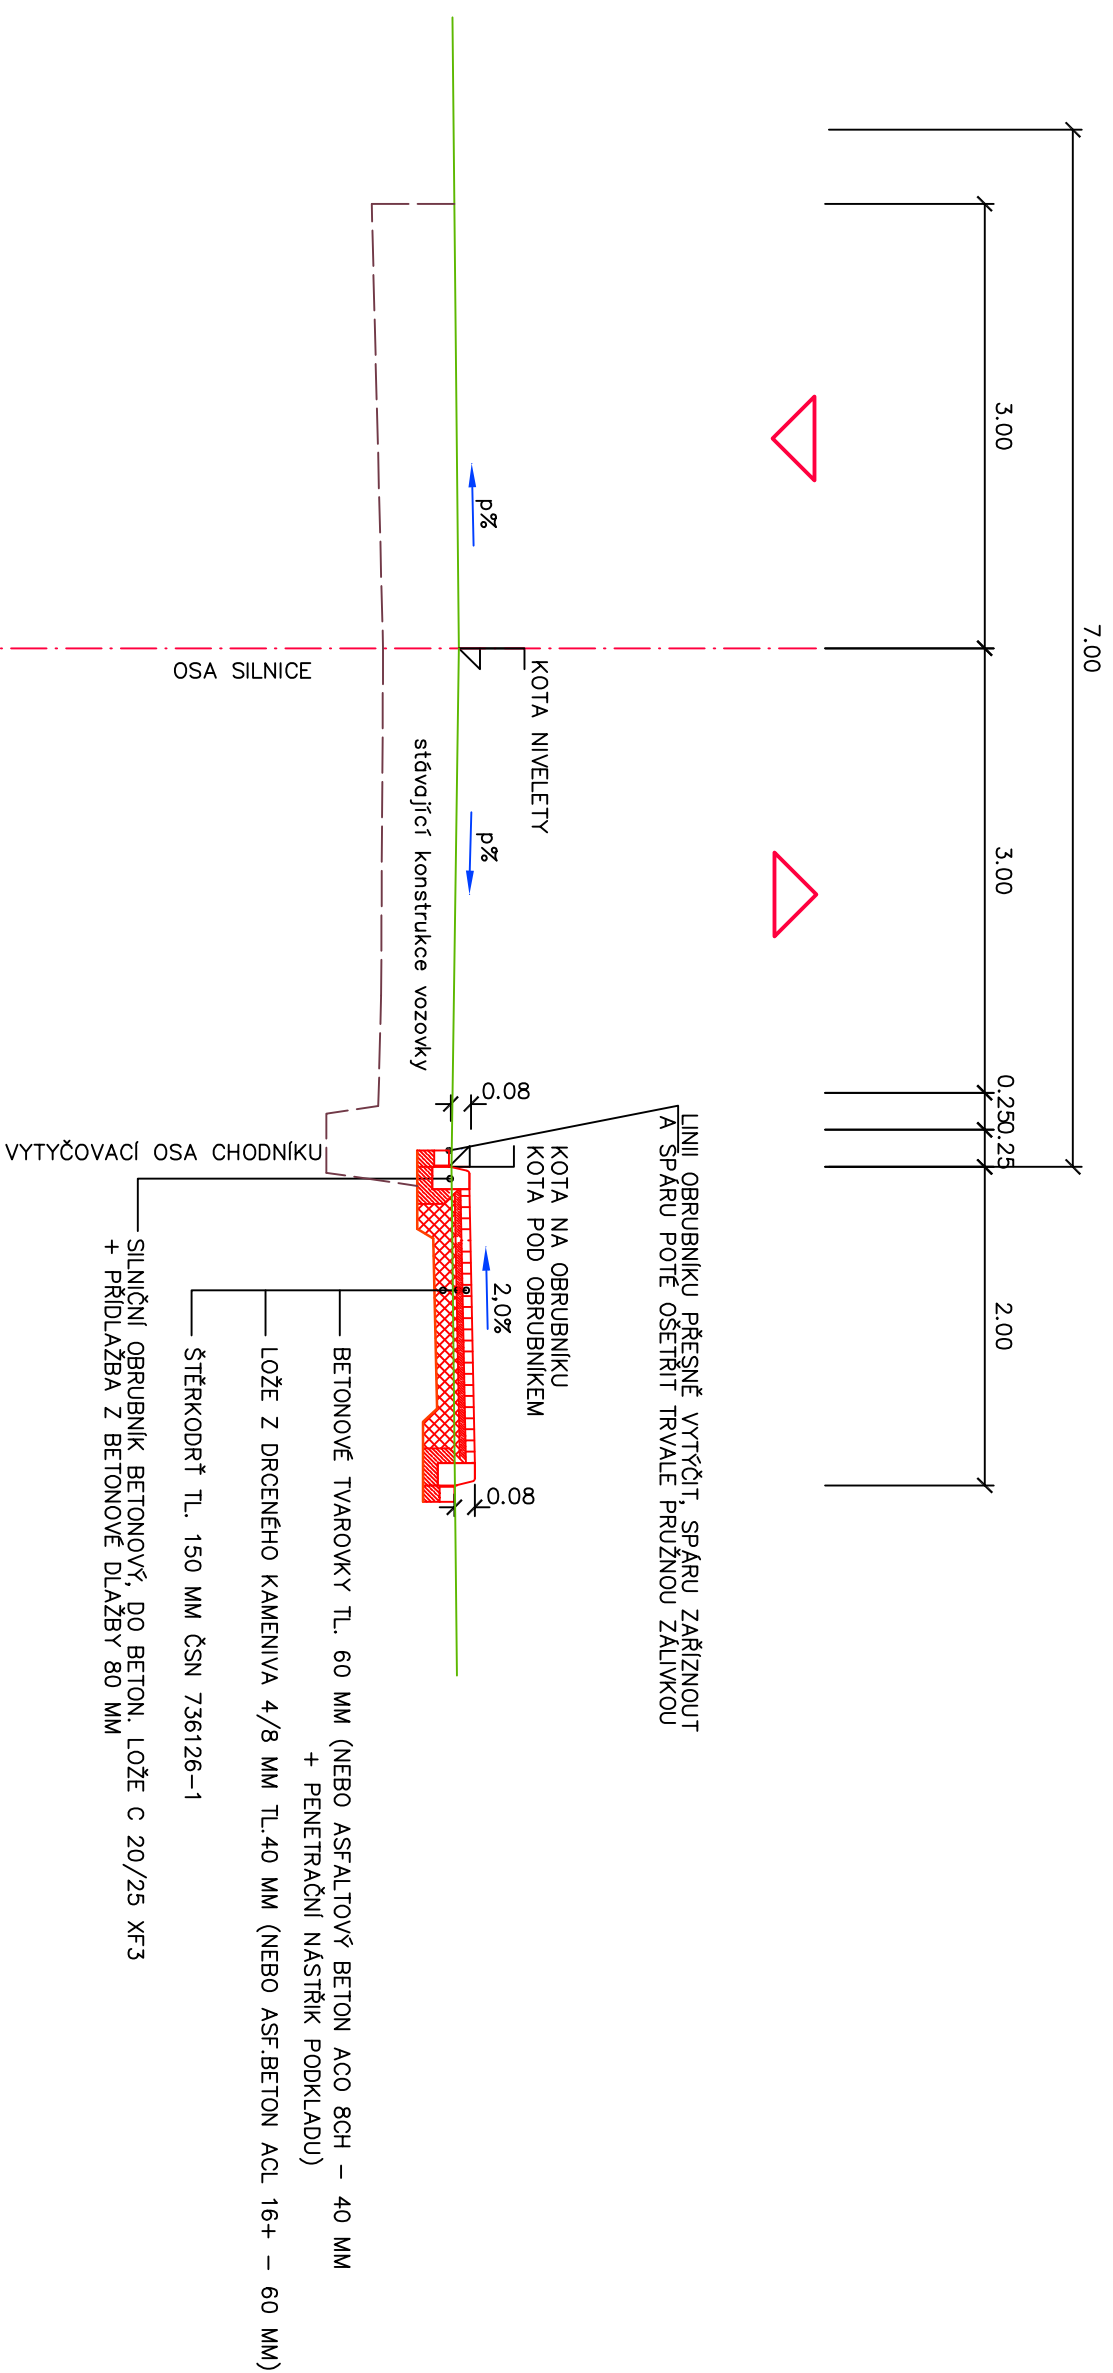

VED. PROJEKTANT	ZODP. PROJEKTANT	VYPRACOVAL	KRESLIL
ING. TOMÁŠ MACÁN	ING. TOMÁŠ MACÁN	ING. TOMÁŠ MACÁN	ING. TOMÁŠ MACÁN
KRAJ	PLZEŇSKÝ	KAT.ÚZEMÍ	DOLANÝ U KLATOV
OBJEDNATEL	OBEC DOLANÝ, DOLANÝ 125, 339 01 DOLANÝ		
AKCE	STAVEBNÍ ÚPRAVY NÁVSI V DOLANECH		
OBSAH	VZOROVÝ PŘÍČNÝ PROFIL		
FORMÁT	2x A4		
DATUM	VIII/14		
ÚČEL	DSP		
ČÍS.ZAKÁZKY	2314		
MĚŘÍTKO	1 : 50		
ČÍS. PŘÍLOHY	ČÍS. KOPIE		

MACÁN PROJEKCE DS s.r.o.
KLETIŠTI 441/II, KLATOVY 339 01
tel. fax 376315118
kmacan@projekce.ds.cz