


13/

124/1

# Situace

k.ú. Všenory

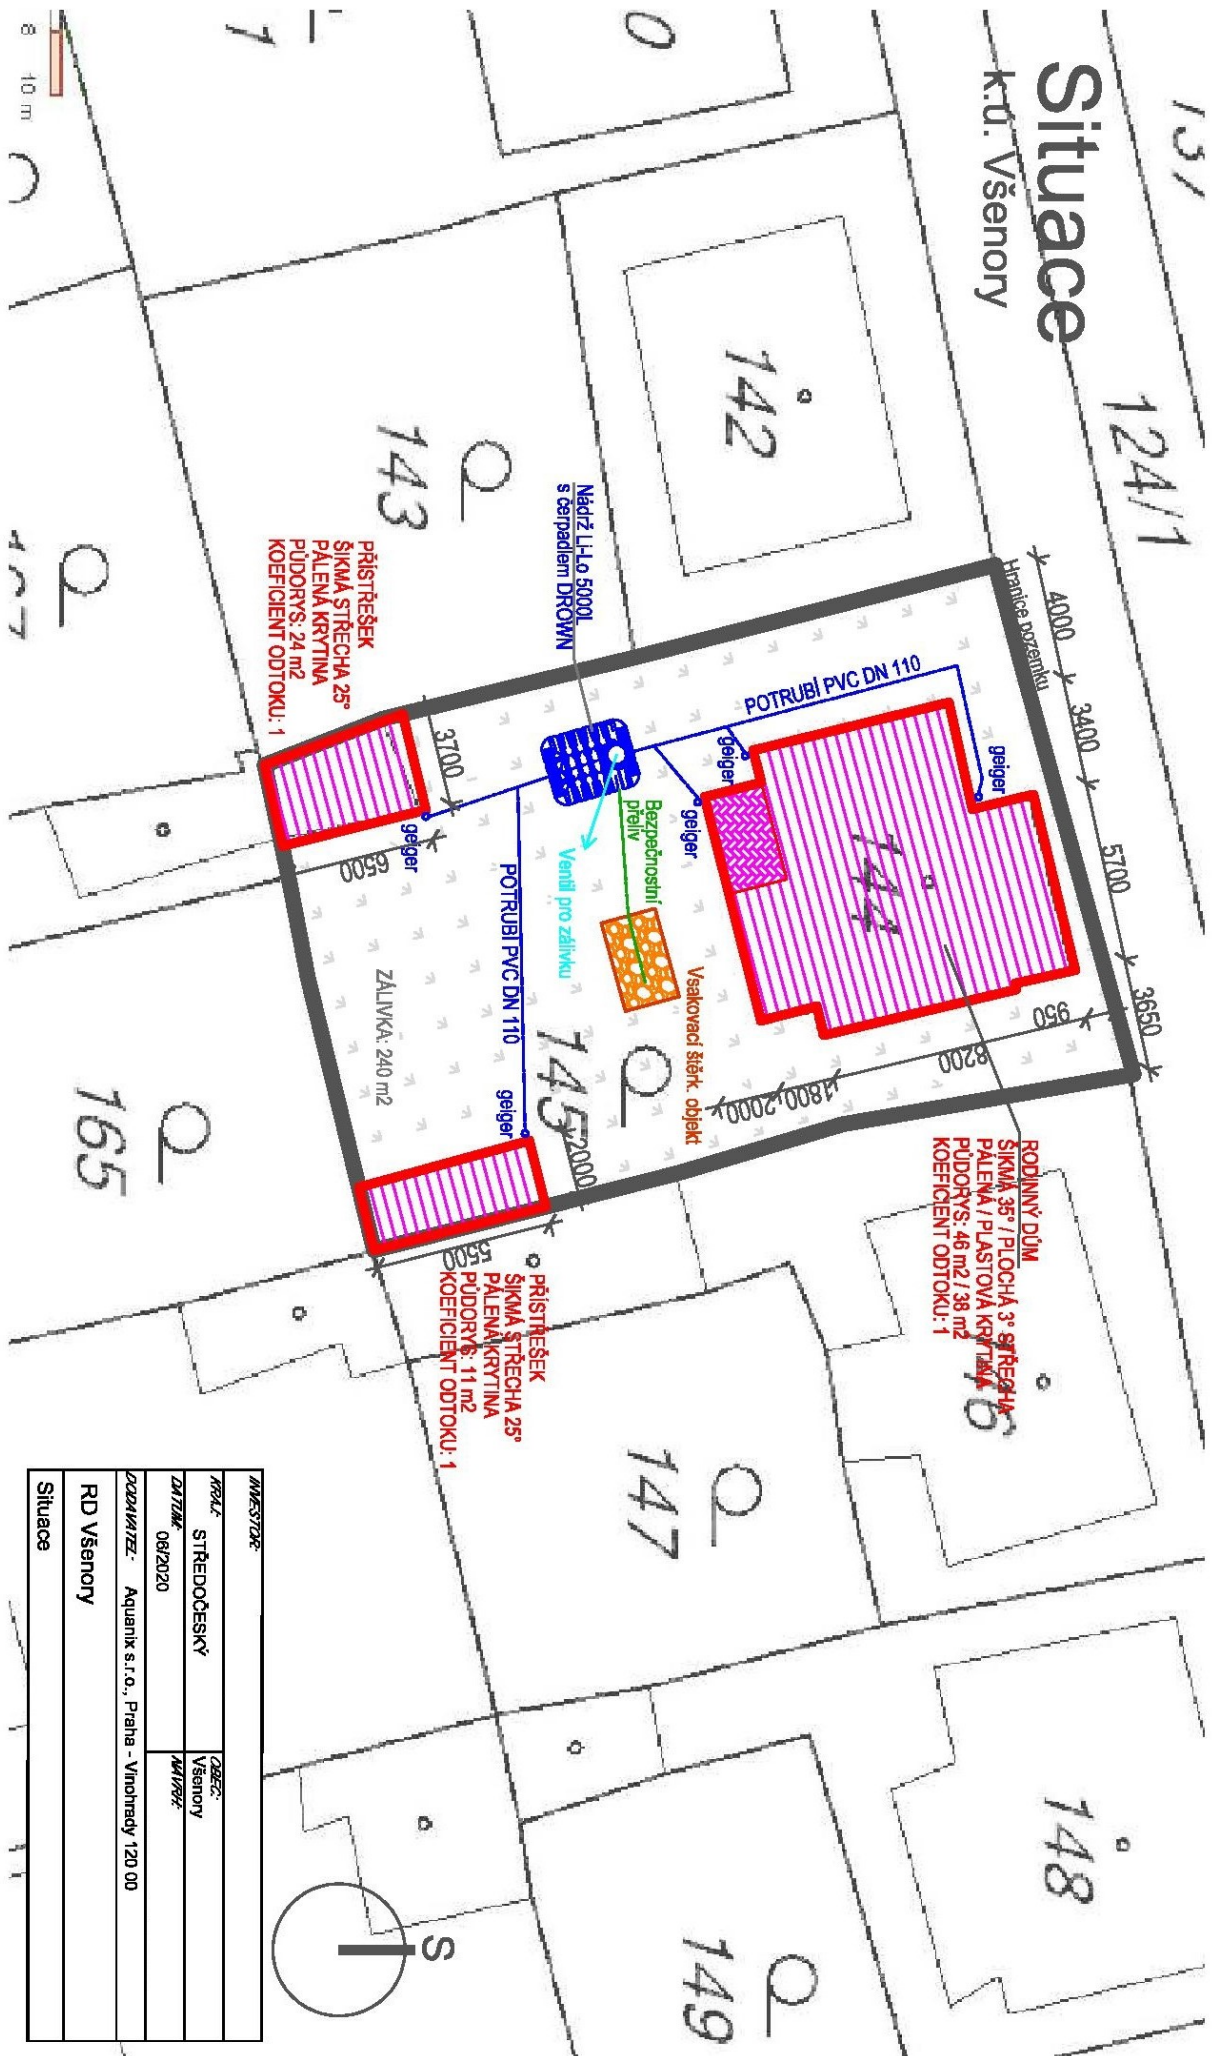

ANEXYZE:	
PROJEKT:	STŘEDNĚSKÝ
DATA:	08/2020
PROJEKTOVATEL:	Aquanik s.r.o., Praha - Vinohrady 120 00
RD Všenory	
Situace	