


LEGENDA

PLOCHY S PŘEVAŽUJÍCÍM ZPŮSOBEM VYUŽITÍ

- BYDLENÍ INDIVIDUÁLNÍ
- BYDLENÍ HROMADNÉ
- SMÍŠENÉ BYDLENÍ MĚŠTSKÉ
- OBČANSKÁ VYBAVENOST
- VÝROBA
- PRŮMYSL
- SPORT
- ORNÁ PŮDA
- REKREACE
- LESY
- PŘÍRODNÍ PLOCHY SMÍŠENÉ
- DOPRAVNÍ/TECHNICKÁ INFRASTRUKTURA

KORIDORY DOPRAVNÍ INFRASTRUKTURY

- VÝZNAMNÉ MÍSTNÍ KOMUNIKACE
- ŽELEZNICE

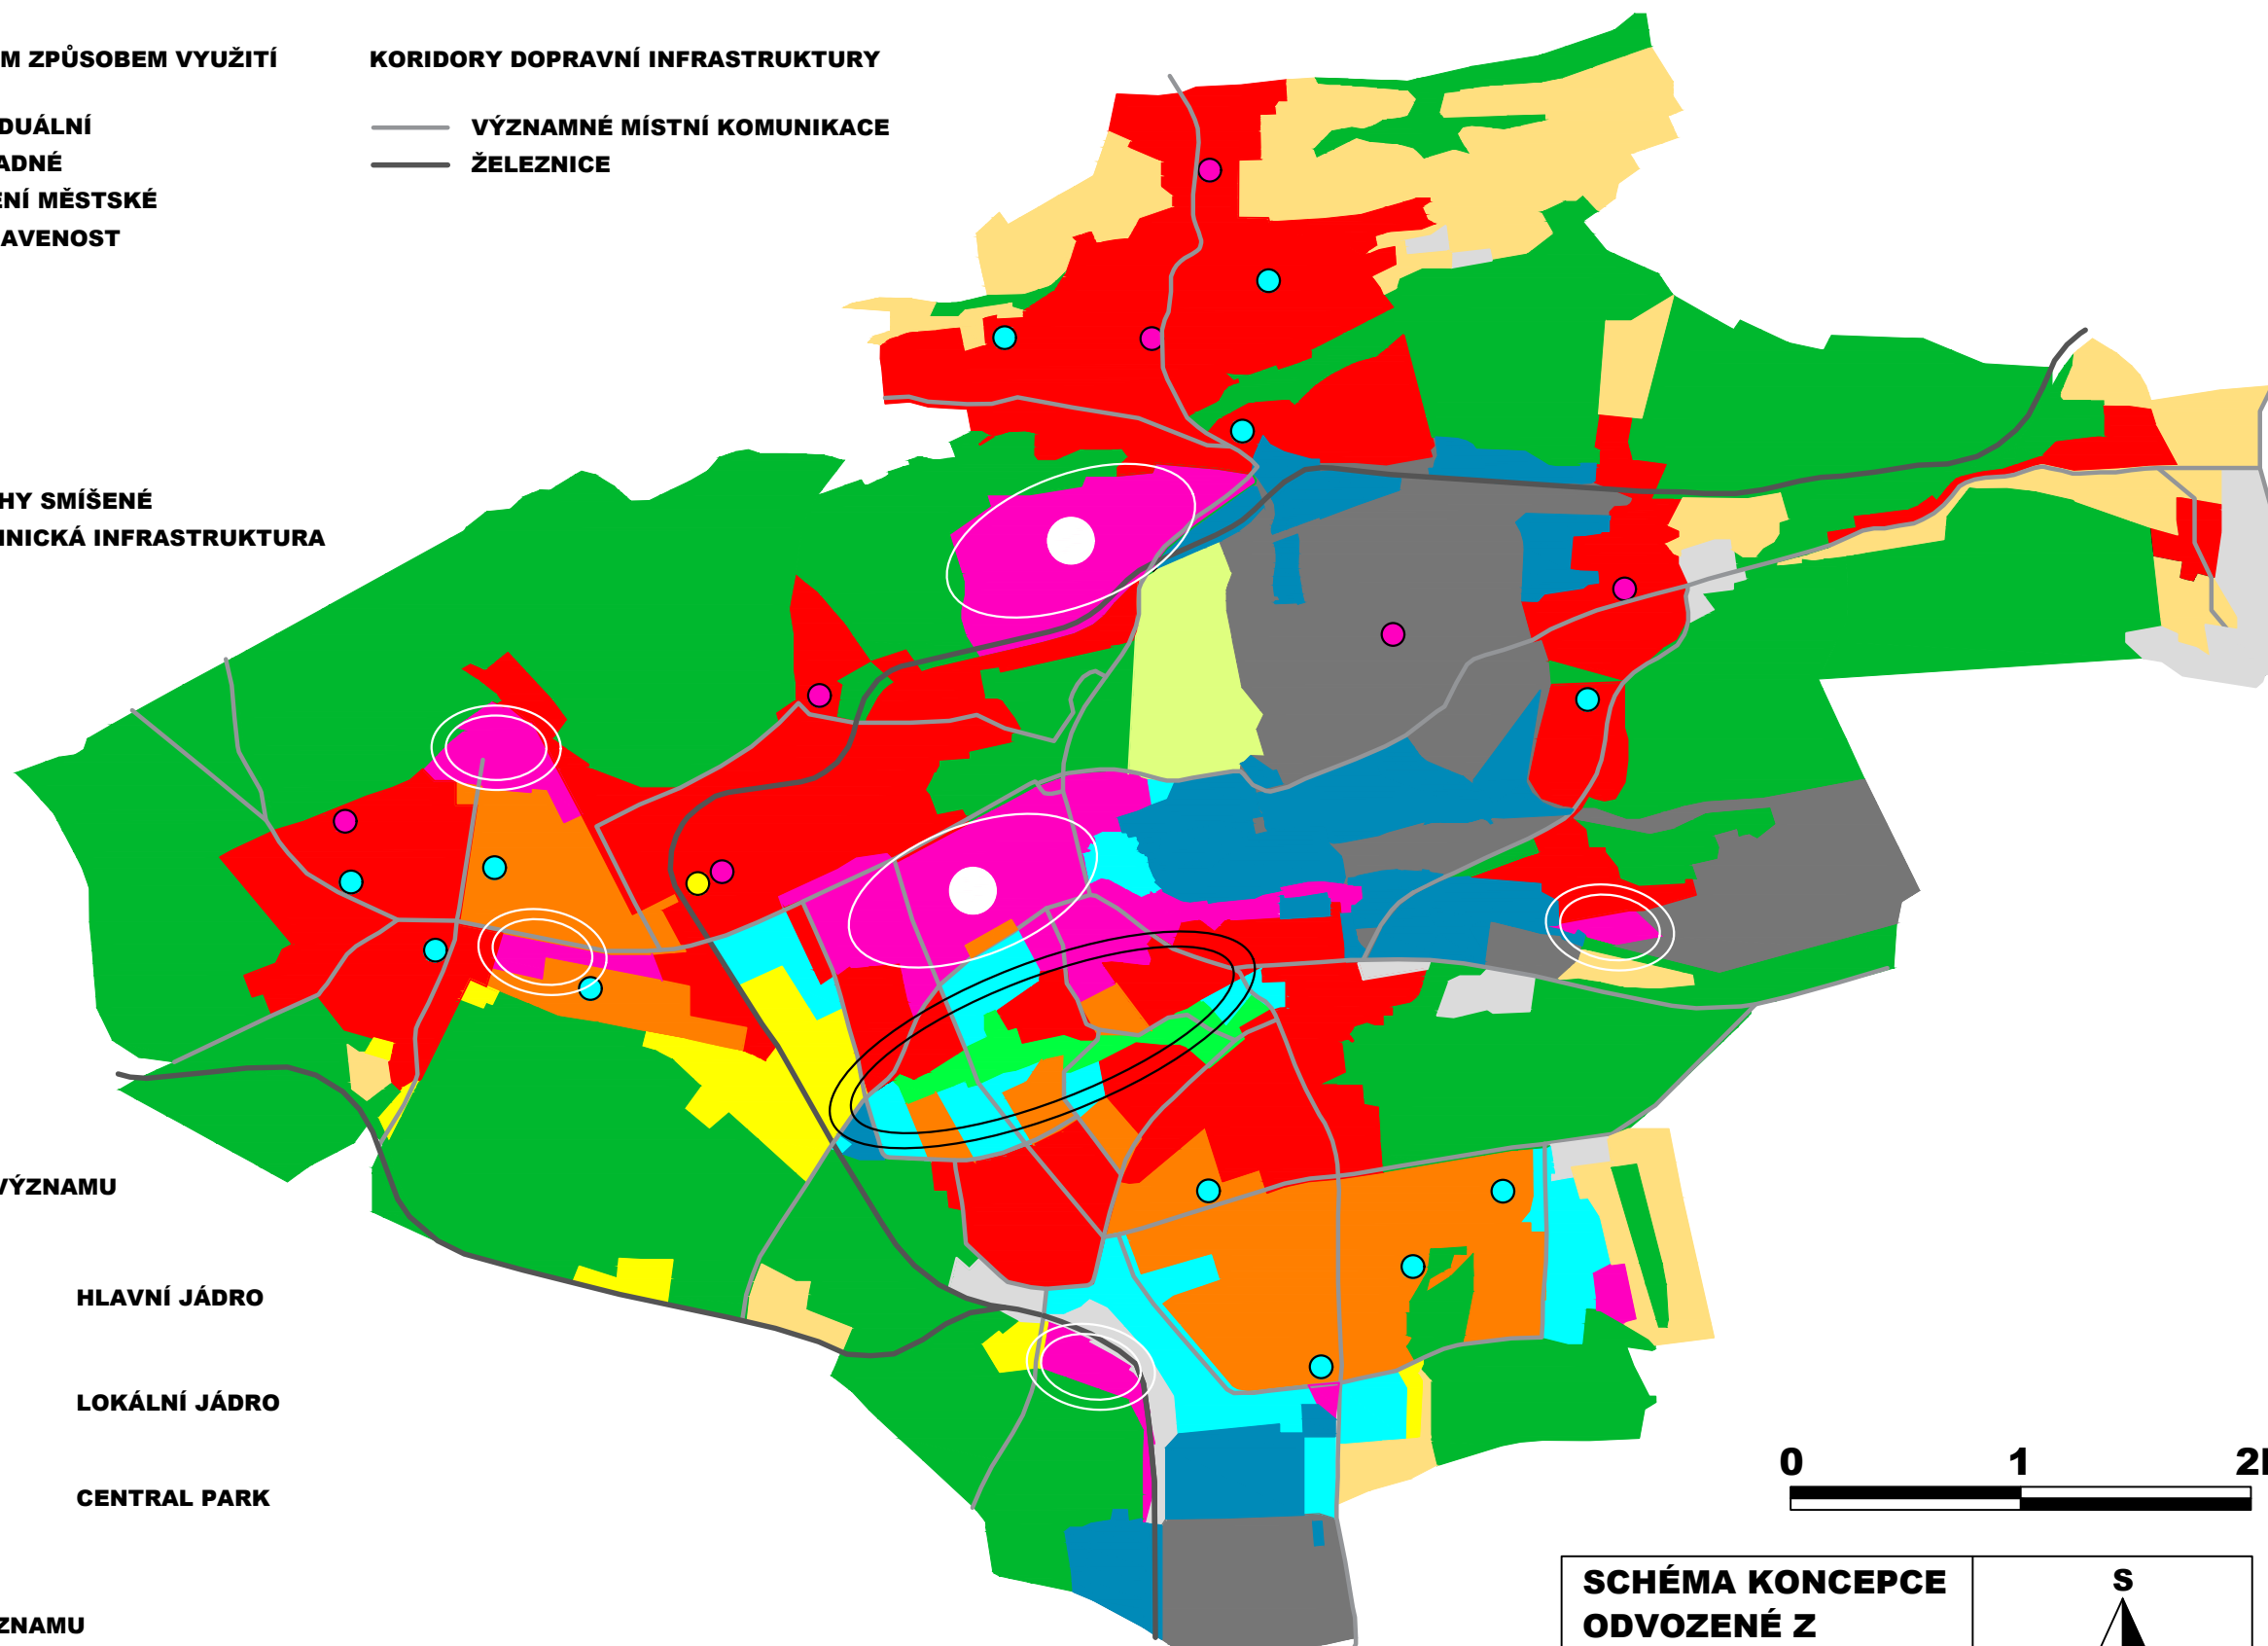


JÁDRA MĚŠTSKÉHO VÝZNAMU



HLAVNÍ JÁDRO



LOKÁLNÍ JÁDRO

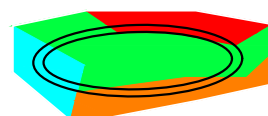

CENTRAL PARK

JÁDRA MÍSTNÍHO VÝZNAMU



SMÍŠENÉ OBYTNÉ



OBČANSKÁ VYBAVENOST



SPORT



<p>SCHÉMA KONCEPCE ODVOZENÉ Z ÚZEMNÍHO PLÁNU KLADNA</p>	<p>S</p>
<p>TOMÁŠ KORDULA</p>	<p>PŘÍLOHA Č. 1</p>