


LEGENDA

PLOCHY S PŘEVAŽUJÍCÍM VYUŽITÍM

- SMÍŠENÉ BYDLENÍ MĚSTSKÉ
- BYDLENÍ INDIVIDUÁLNÍ
- BYDLENÍ HROMADNÉ
- OBČANSKÁ VYBAVENOST
- DOPRAVNÍ/TECHNICKÁ INFRASTRUKTURA
- LESY
- REKREACE
- ZEMĚDĚLSKÉ PLOCHY
- PRŮMYSL
- 1 Č. NÁVRHU ZMĚNY

DRUHY OBČANSKÉ VYBAVENOSTI

- ZDRAVOTNICTVÍ
- OBCHODY
- SPORT A TĚLOVÝCHOVA
- INSTITUCE
- ŠKOLSTVÍ
- KULTURA
- CÍRKEV

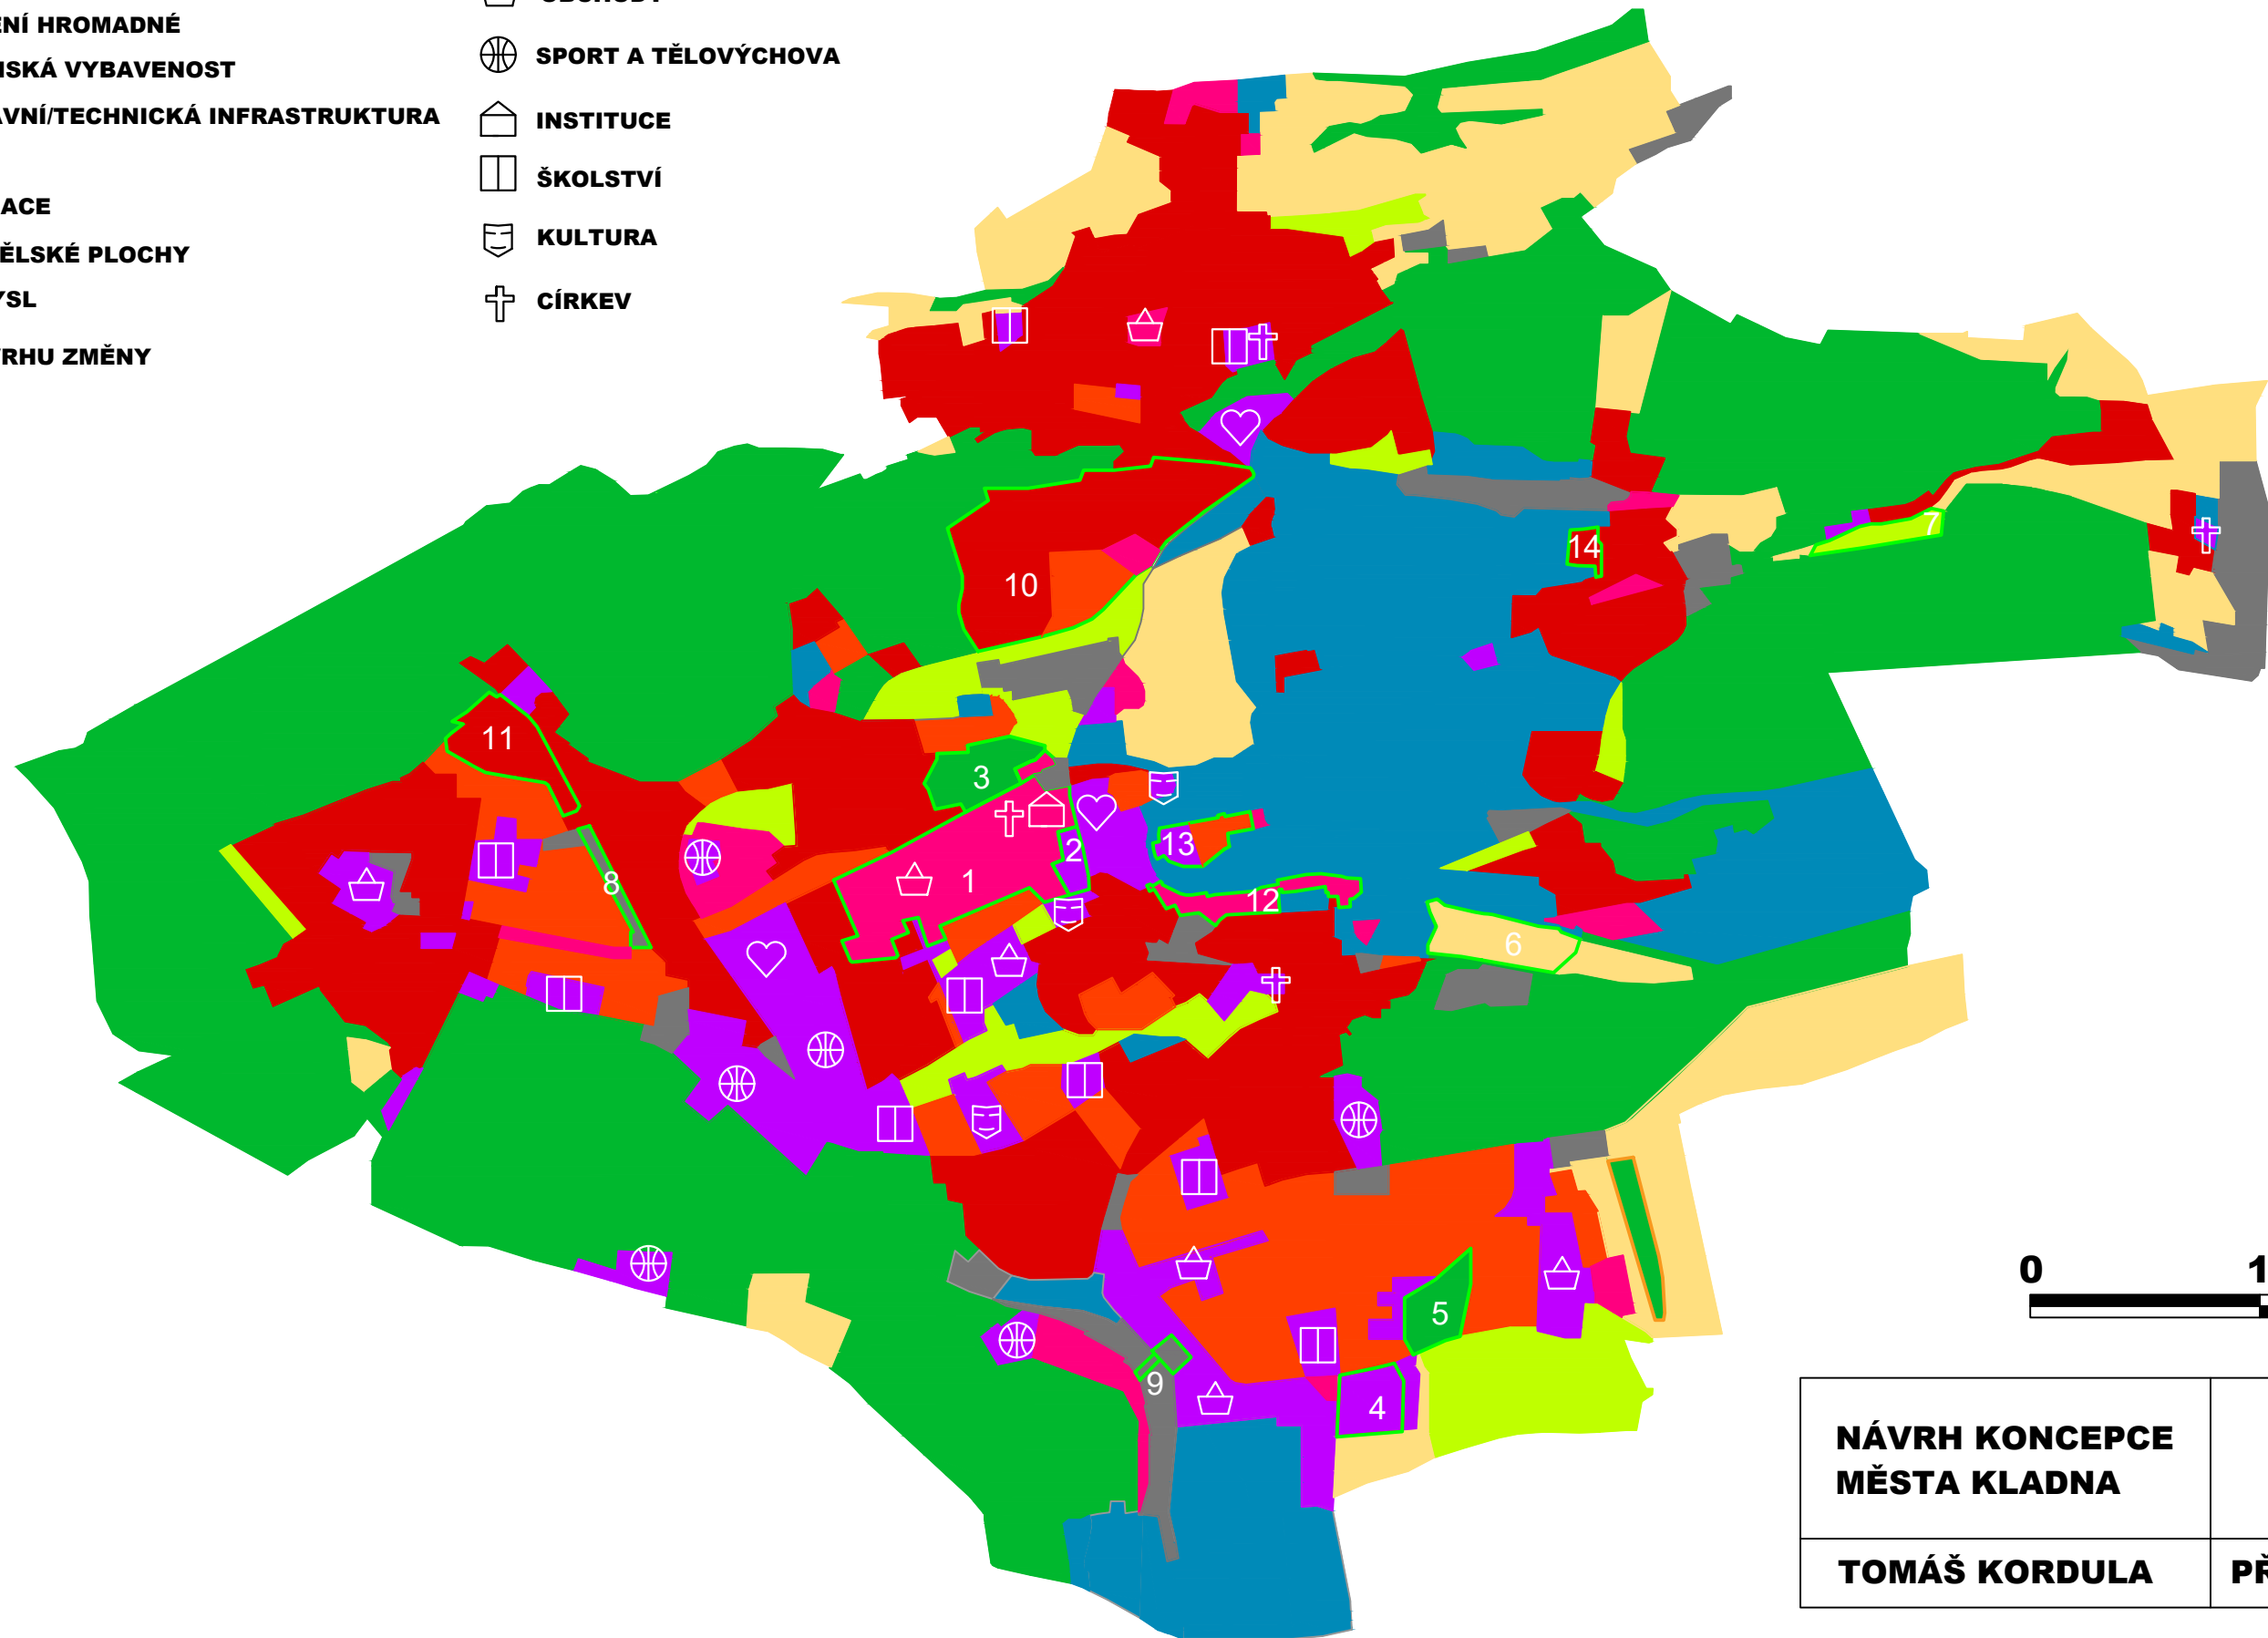

NÁVRH KONCEPCE MĚSTA Kladna	S
TOMÁŠ KORDULA	PŘÍLOHA Č. 2