


LEGENDA

- HRANICE ŘEŠENÉHO ÚZEMÍ
- SILNICE A MÍSTNÍ KOMUNIKACE S VYSOKÝM STUPNĚM ZATÍŽENÍ
- SILNICE A MÍSTNÍ KOMUNIKACE SE STŘEDNÍM STUPNĚM ZATÍŽENÍ
- MÍSTNÍ KOMUNIKACE S NÍZKÝM STUPNĚM ZATÍŽENÍ
- ŽELEZNICE
- SILNICE S VYSOKÝM ZATÍŽENÍM - NÁVRH
- MÍSTNÍ KOMUNIKACE SE STŘEDNÍM ZATÍŽENÍM - NÁVRH
- MÍSTNÍ KOMUNIKACE S NÍZKÝM STUPNĚM ZATÍŽENÍ - NÁVRH
- MODERNIZACE ŽELEZNICE
- NADCHOD
- CESTY PRO CYKLISTY
- PĚŠÍ CESTA
- PĚŠÍ CESTA V KRAJINĚ
- PĚŠÍ CESTY - NÁVRH
- ŽELEZNIČNÍ STANICE - STAV
- ŽELEZNIČNÍ STANICE - NÁVRH
- AUTOBUSOVÁ ZASTÁVKA - NÁVRH
- UZEL AUTOBUSOVÉ DOPRAVY
- D7 SMĚR SILNIČNÍ DOPRAVY
- Praha SMĚR ŽELEZNIČNÍ DOPRAVY

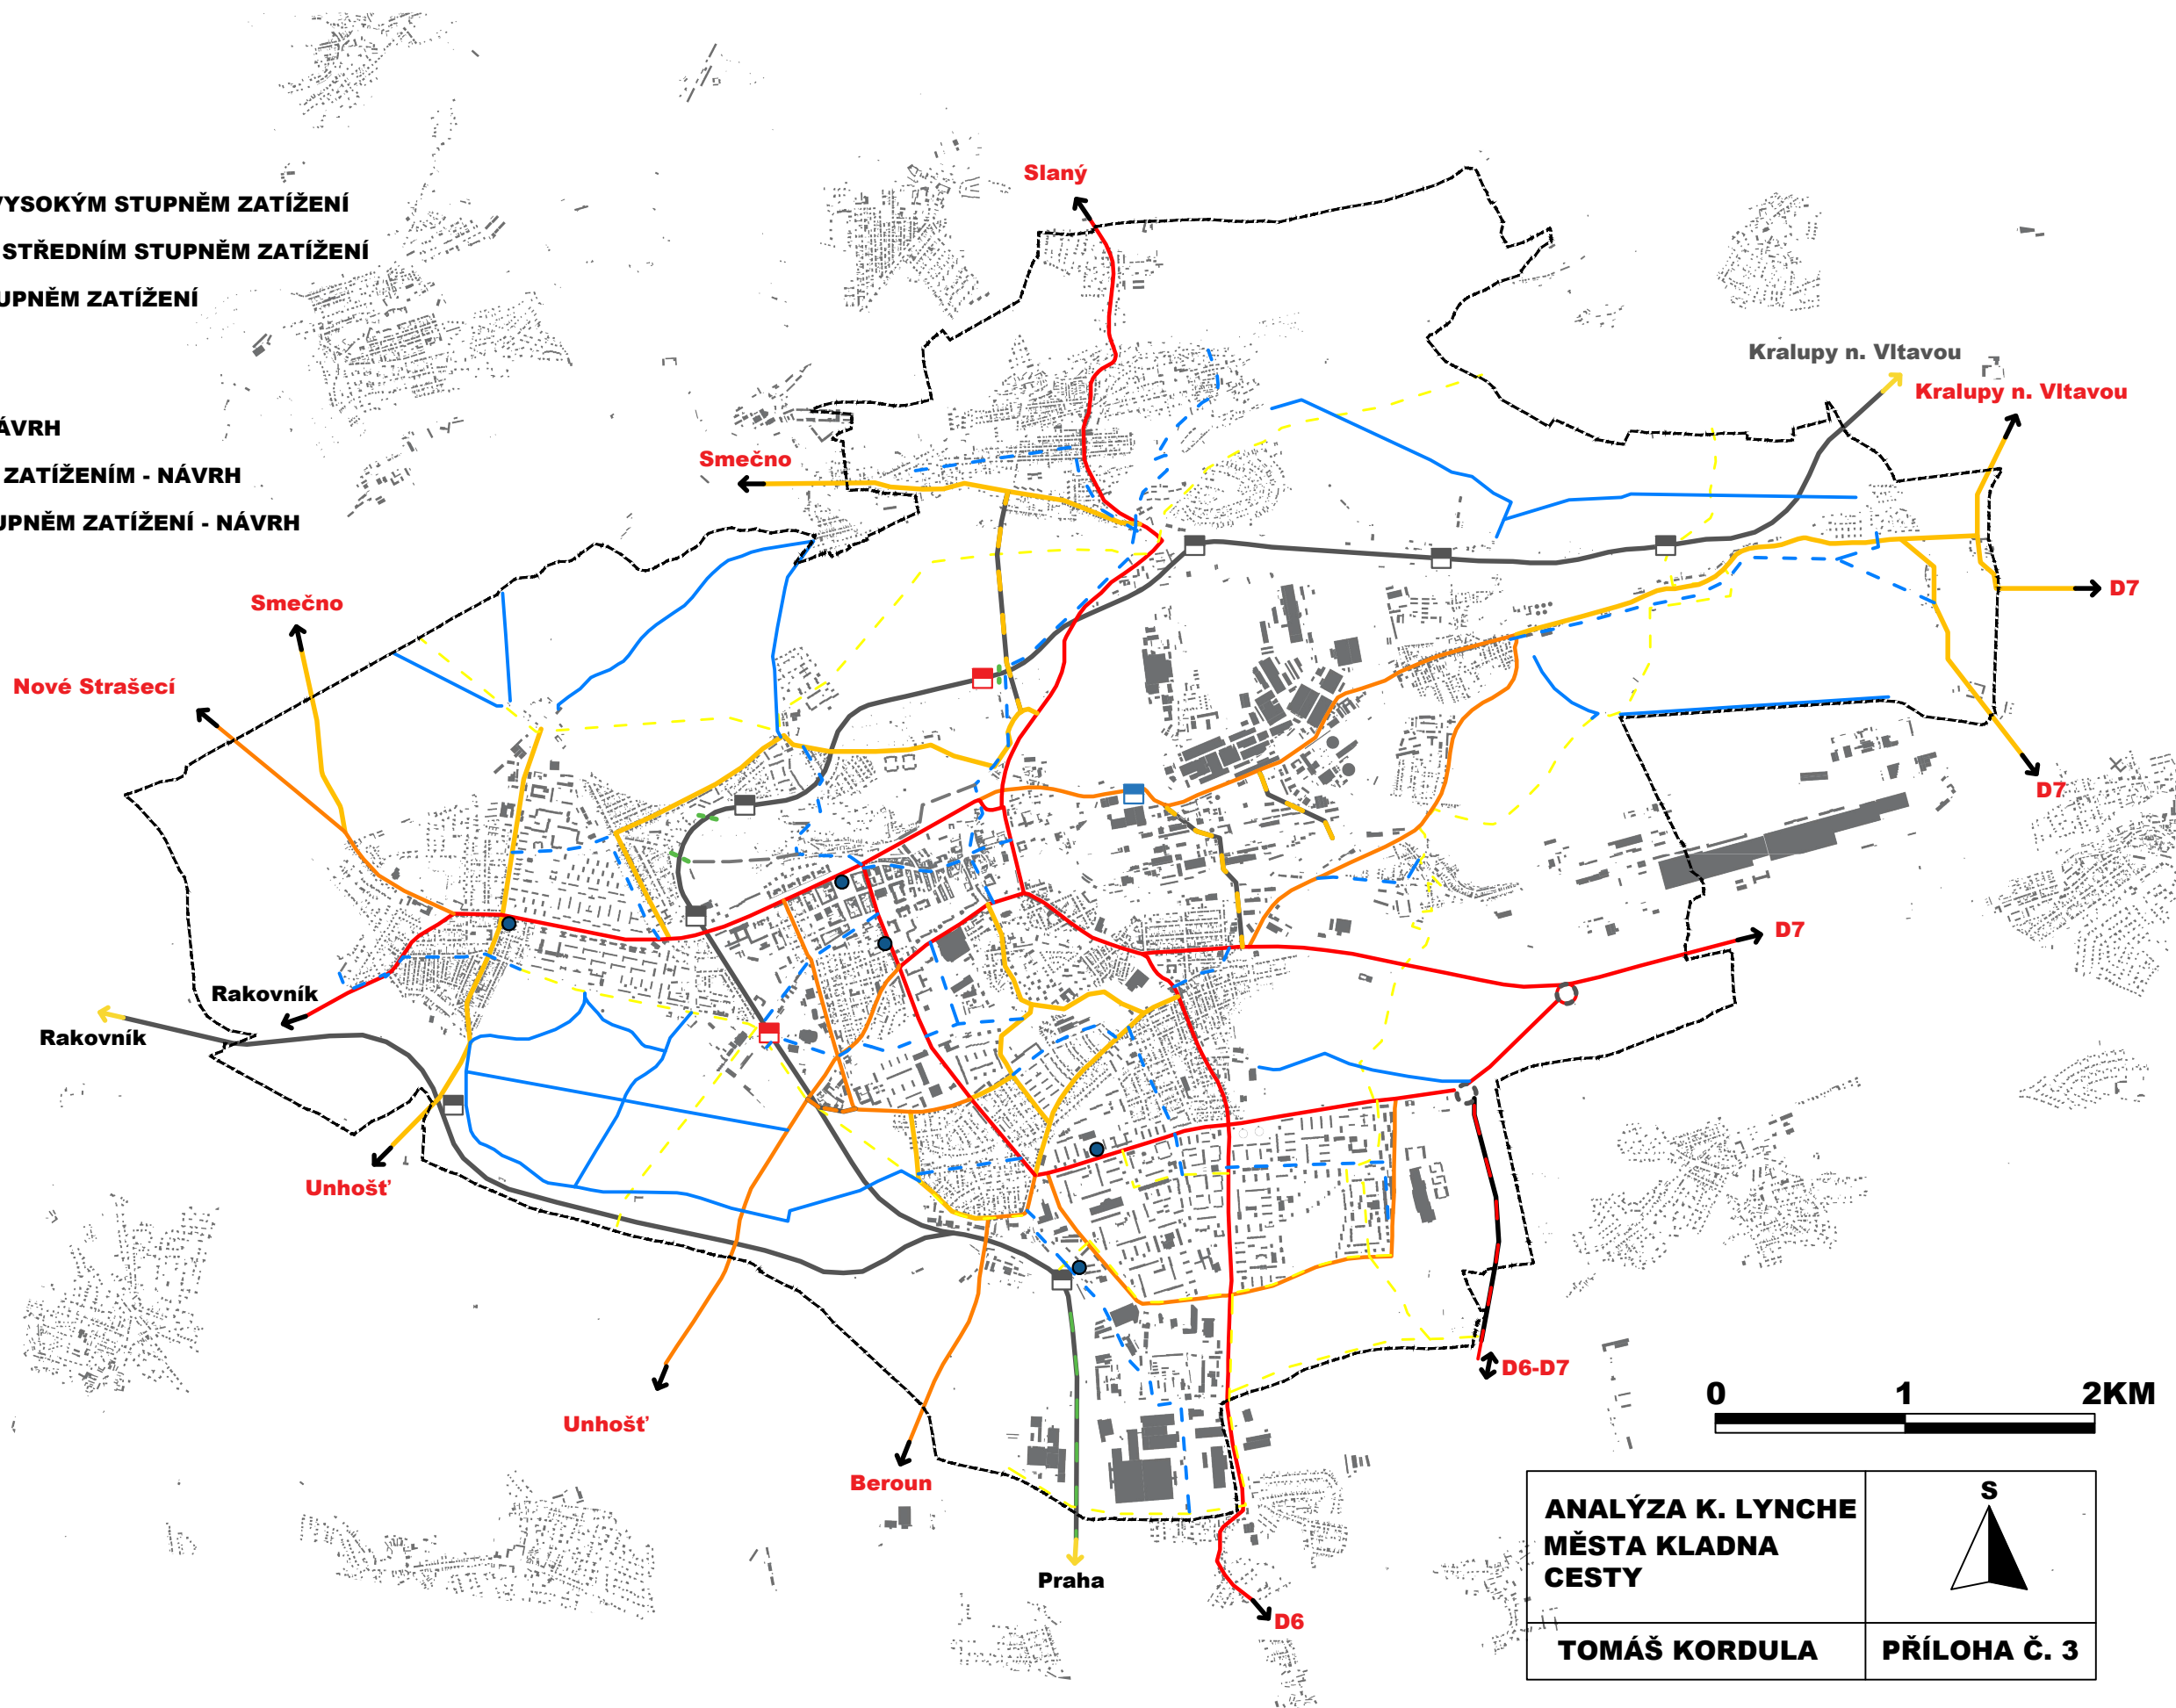

ANALÝZA K. LYNCHÉ MĚSTA Kladna CESTY	S ▲
TOMÁŠ KORDULA	PŘÍLOHA Č. 3