

LEGENDA


UZLY

REGIONÁLNÍ	MĚSTSKÉ	LOKÁLNÍ	MÍSTNÍ

DOPRAVA
VEŘEJNÉ PROSTRANSTVÍ
OBČANSKÉ VYBAVENOSTI
ORIENTAČNÍ BODY

OBLASTI

	SPÁDOVÉ OBLASTI
	OBYTNÉ OBLASTI
	PRŮMYSLOVÉ OBLASTI
	LESNÍ OBLASTI
	ŽEMĚDĚLSKÉ OBLASTI
	HRANICE
	CENTRA
	VAZBY MEZI LOKALITAMI

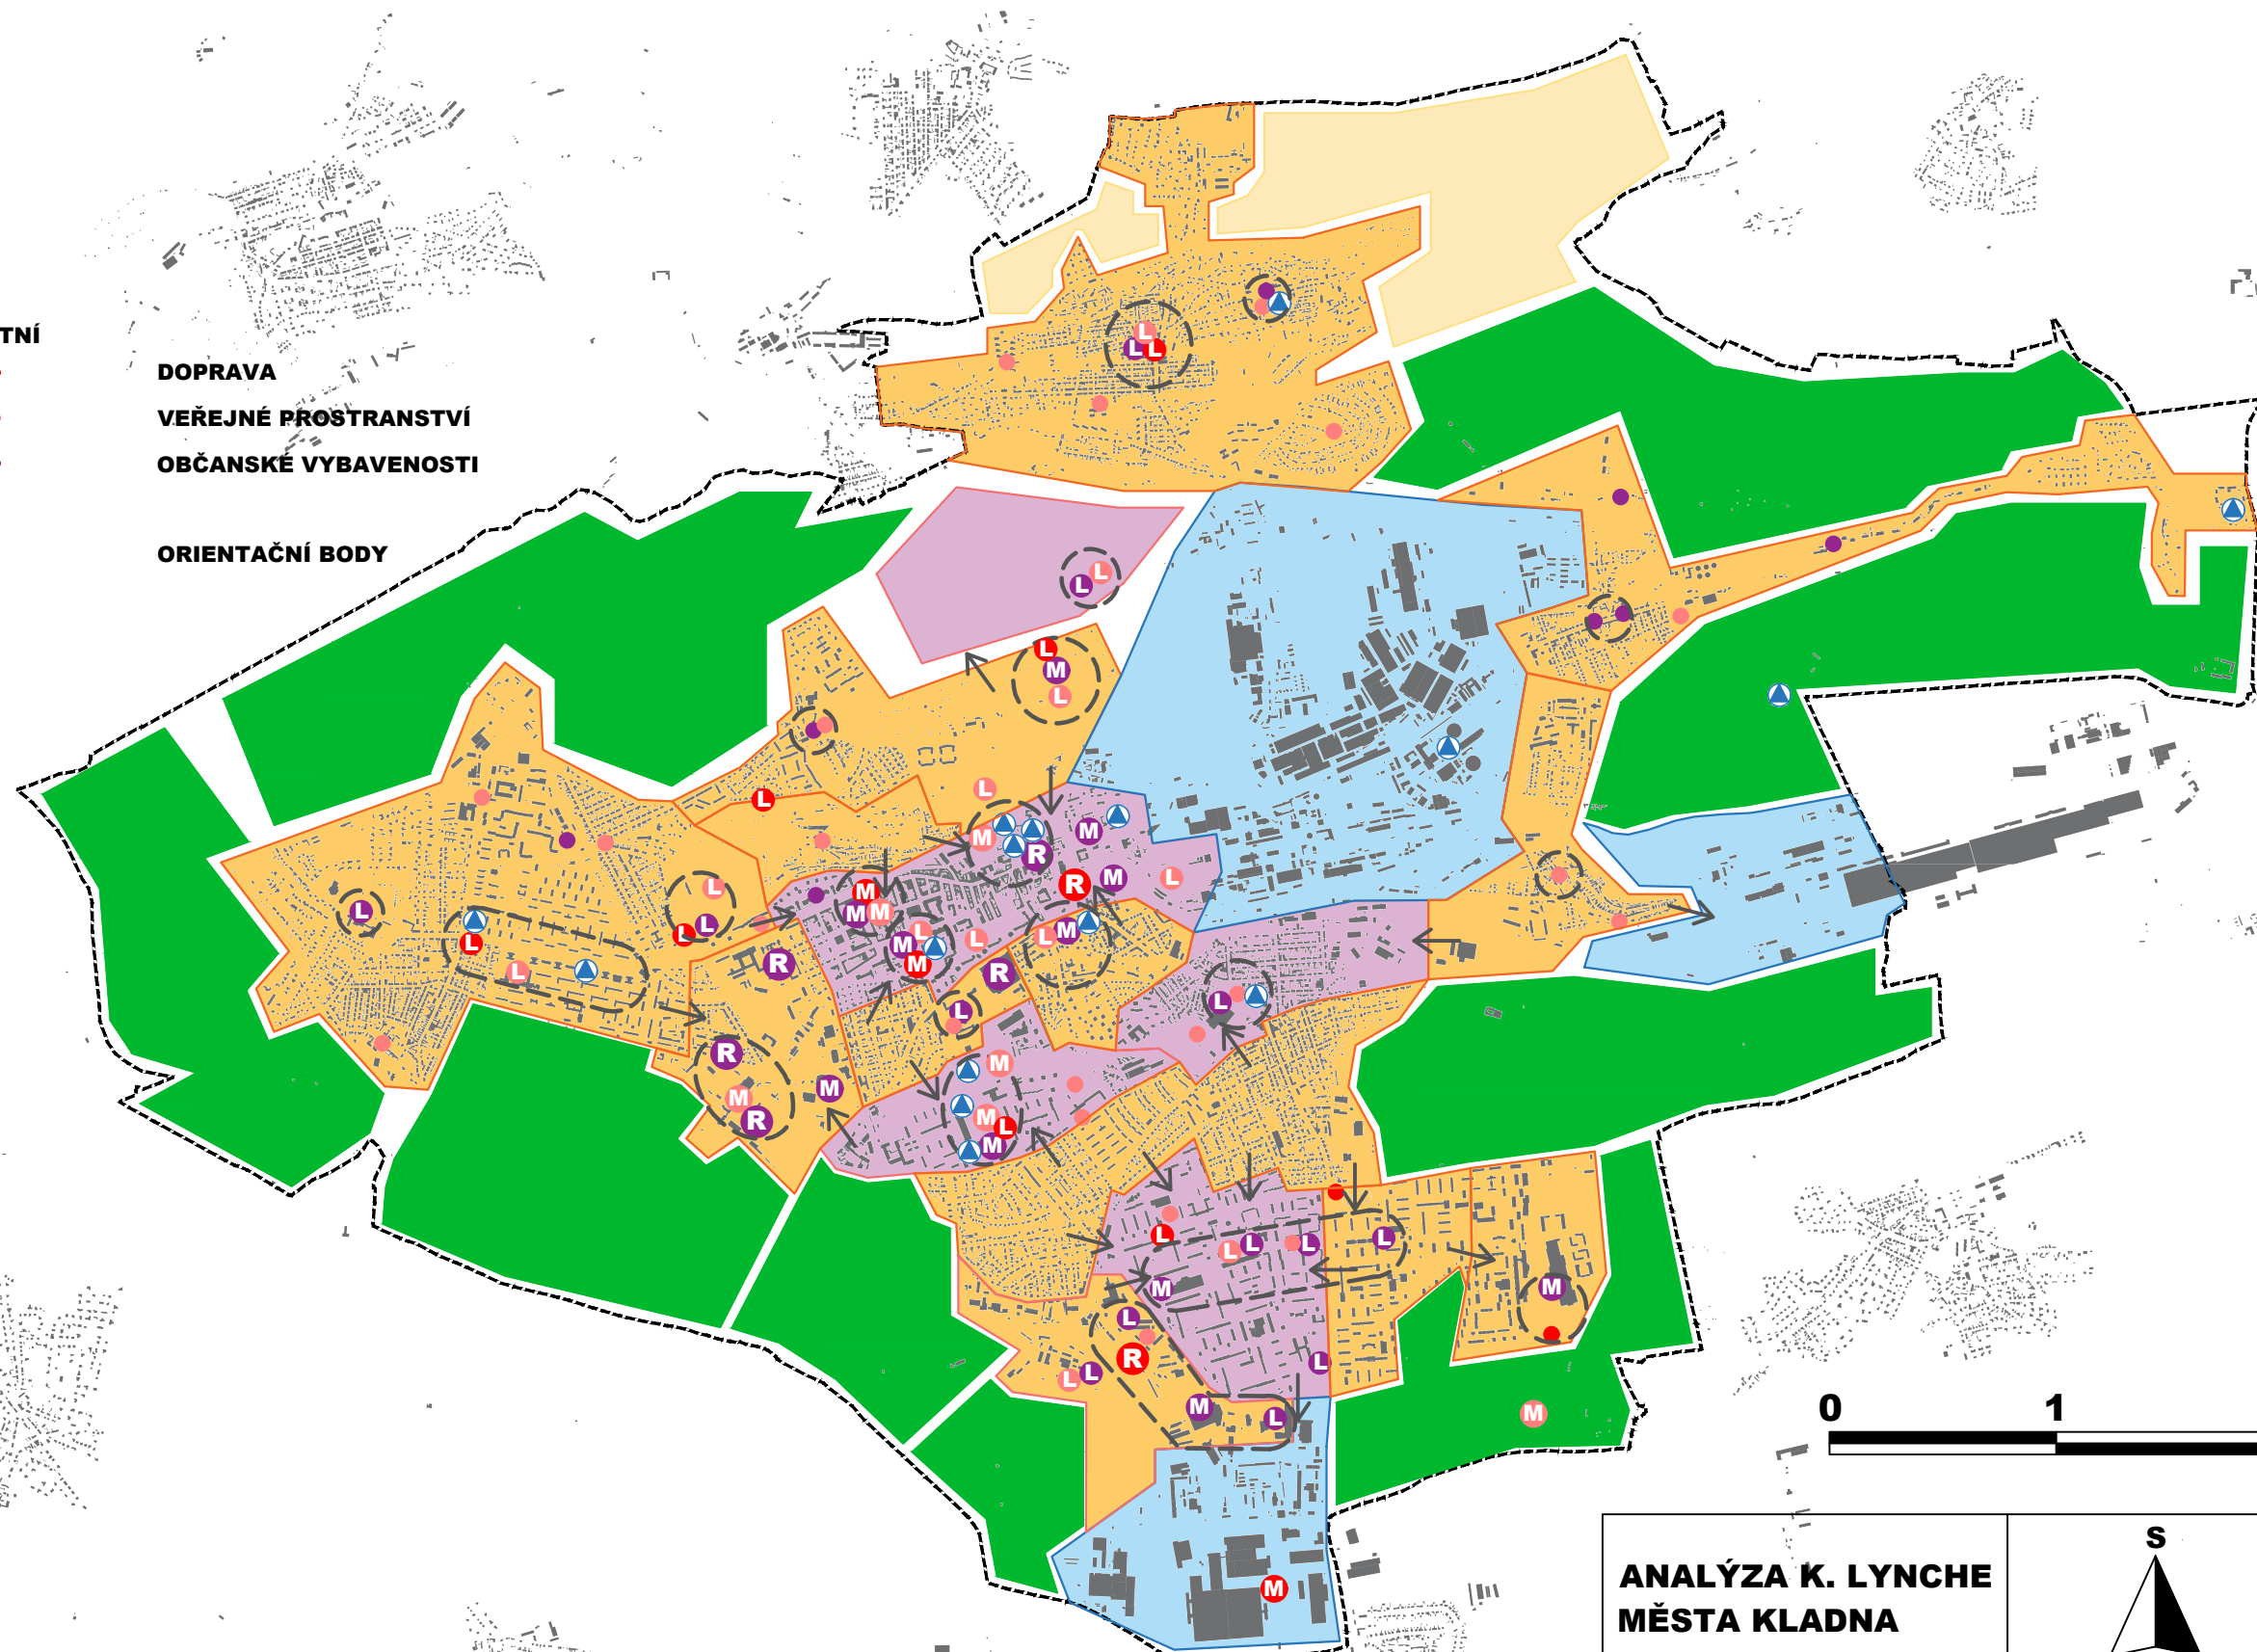

ANALÝZA K. LYNCHÉ MĚSTA Kladna	
TOMÁŠ KORDULA	PŘÍLOHA Č. 4