
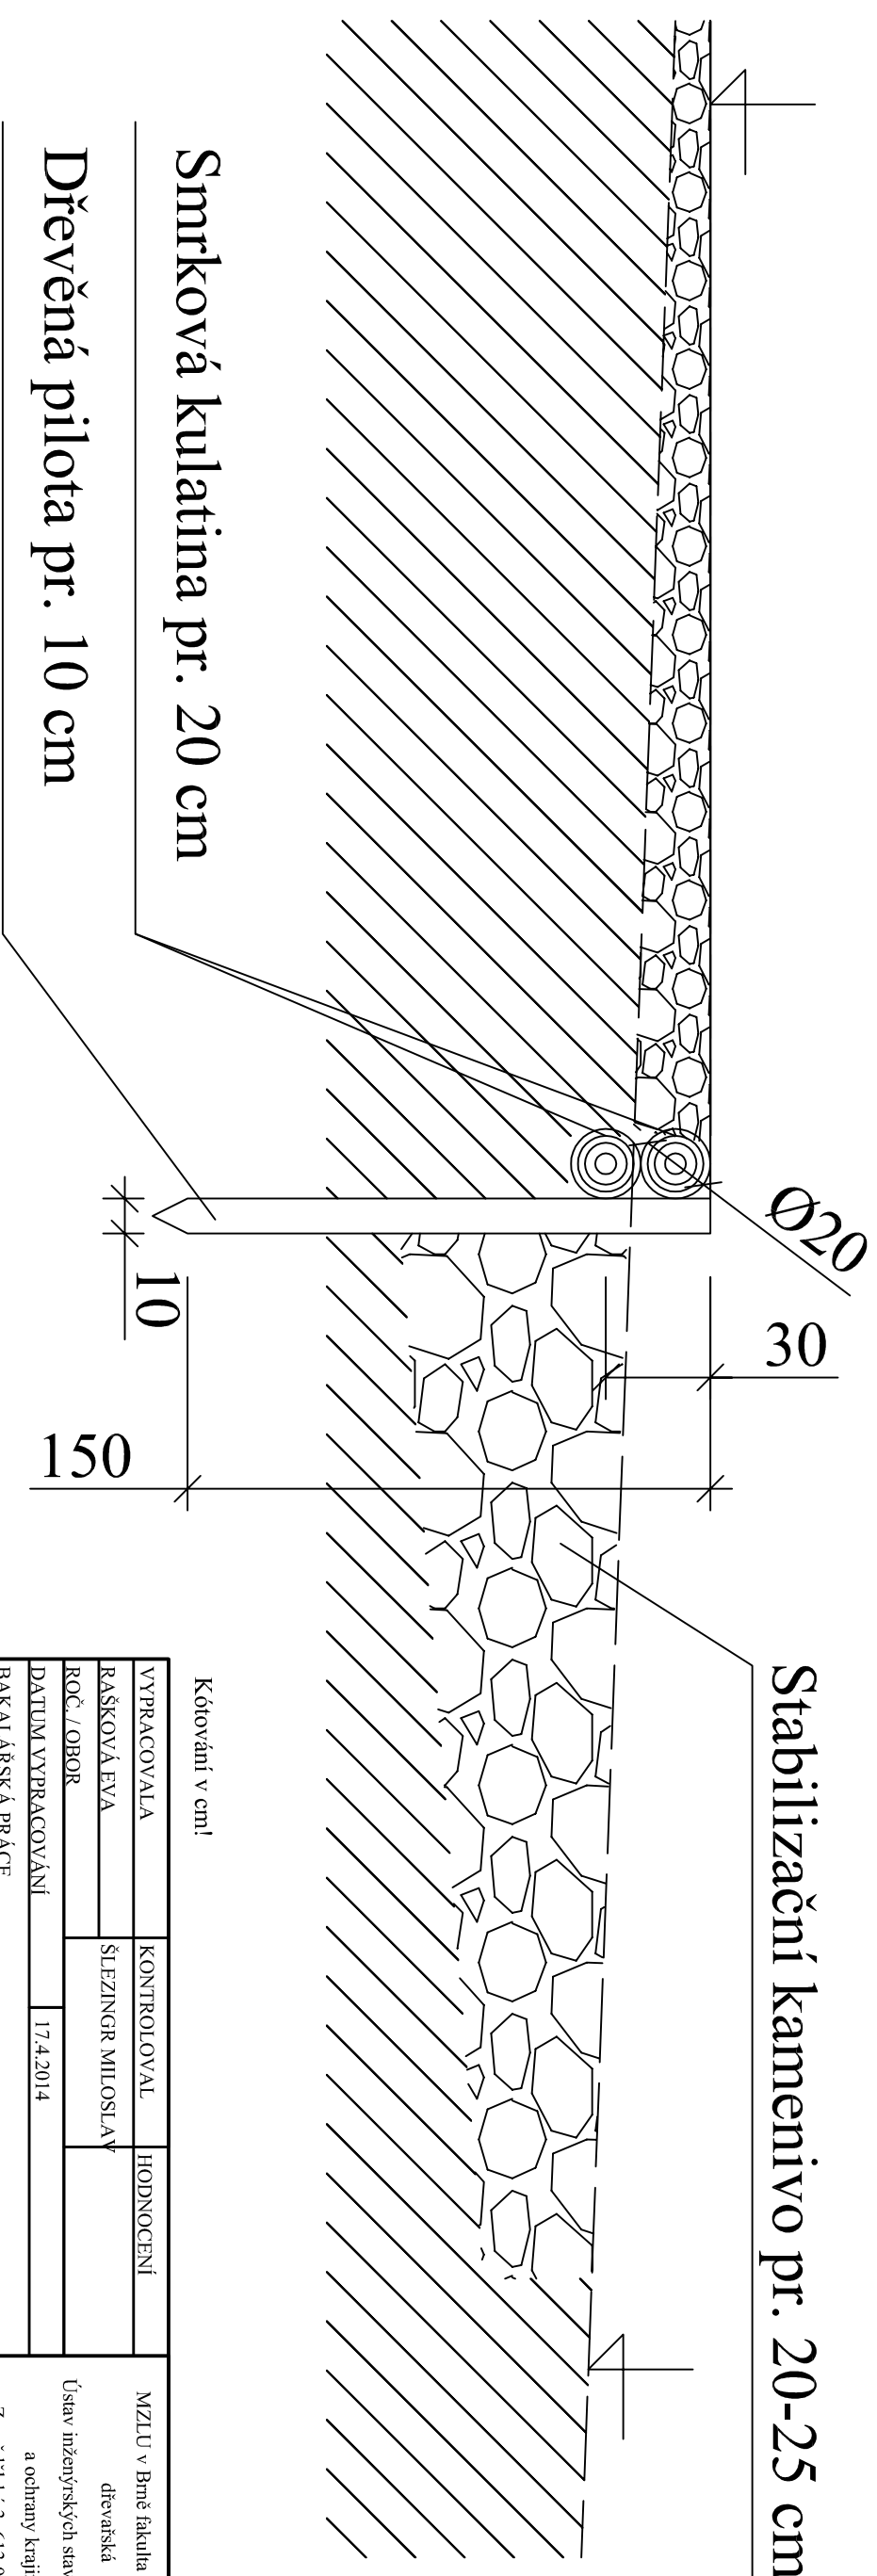


# Podélný řez příčným prahem

 

Kótování v cm!

VYPRACOVALA	KONTROLOVAL	HODNOCENÍ	MZLU v Brně fakulta lesnická a dřevařská
RÁŠKOVÁ EVA	ŠLEZINGR MILOSLAV		Ústav inženýrských staveb, tvorby a ochrany krajiny
ROČ./OBOR		17.4.2014	Zemědělská 3, 613 00 Brno
DATUM VYPRACOVÁNÍ			
BAKALÁŘSKÁ PRÁCE			

OBSAH		MĚŘÍTKO	1 : 20
PODÉLNÝ ŘEZ PŘÍČNÝM PRAHEM		FORMÁT	A3
		DÍLY	1
		ČÍS. VÝKRESU	2