


Půdorys příčného prahu

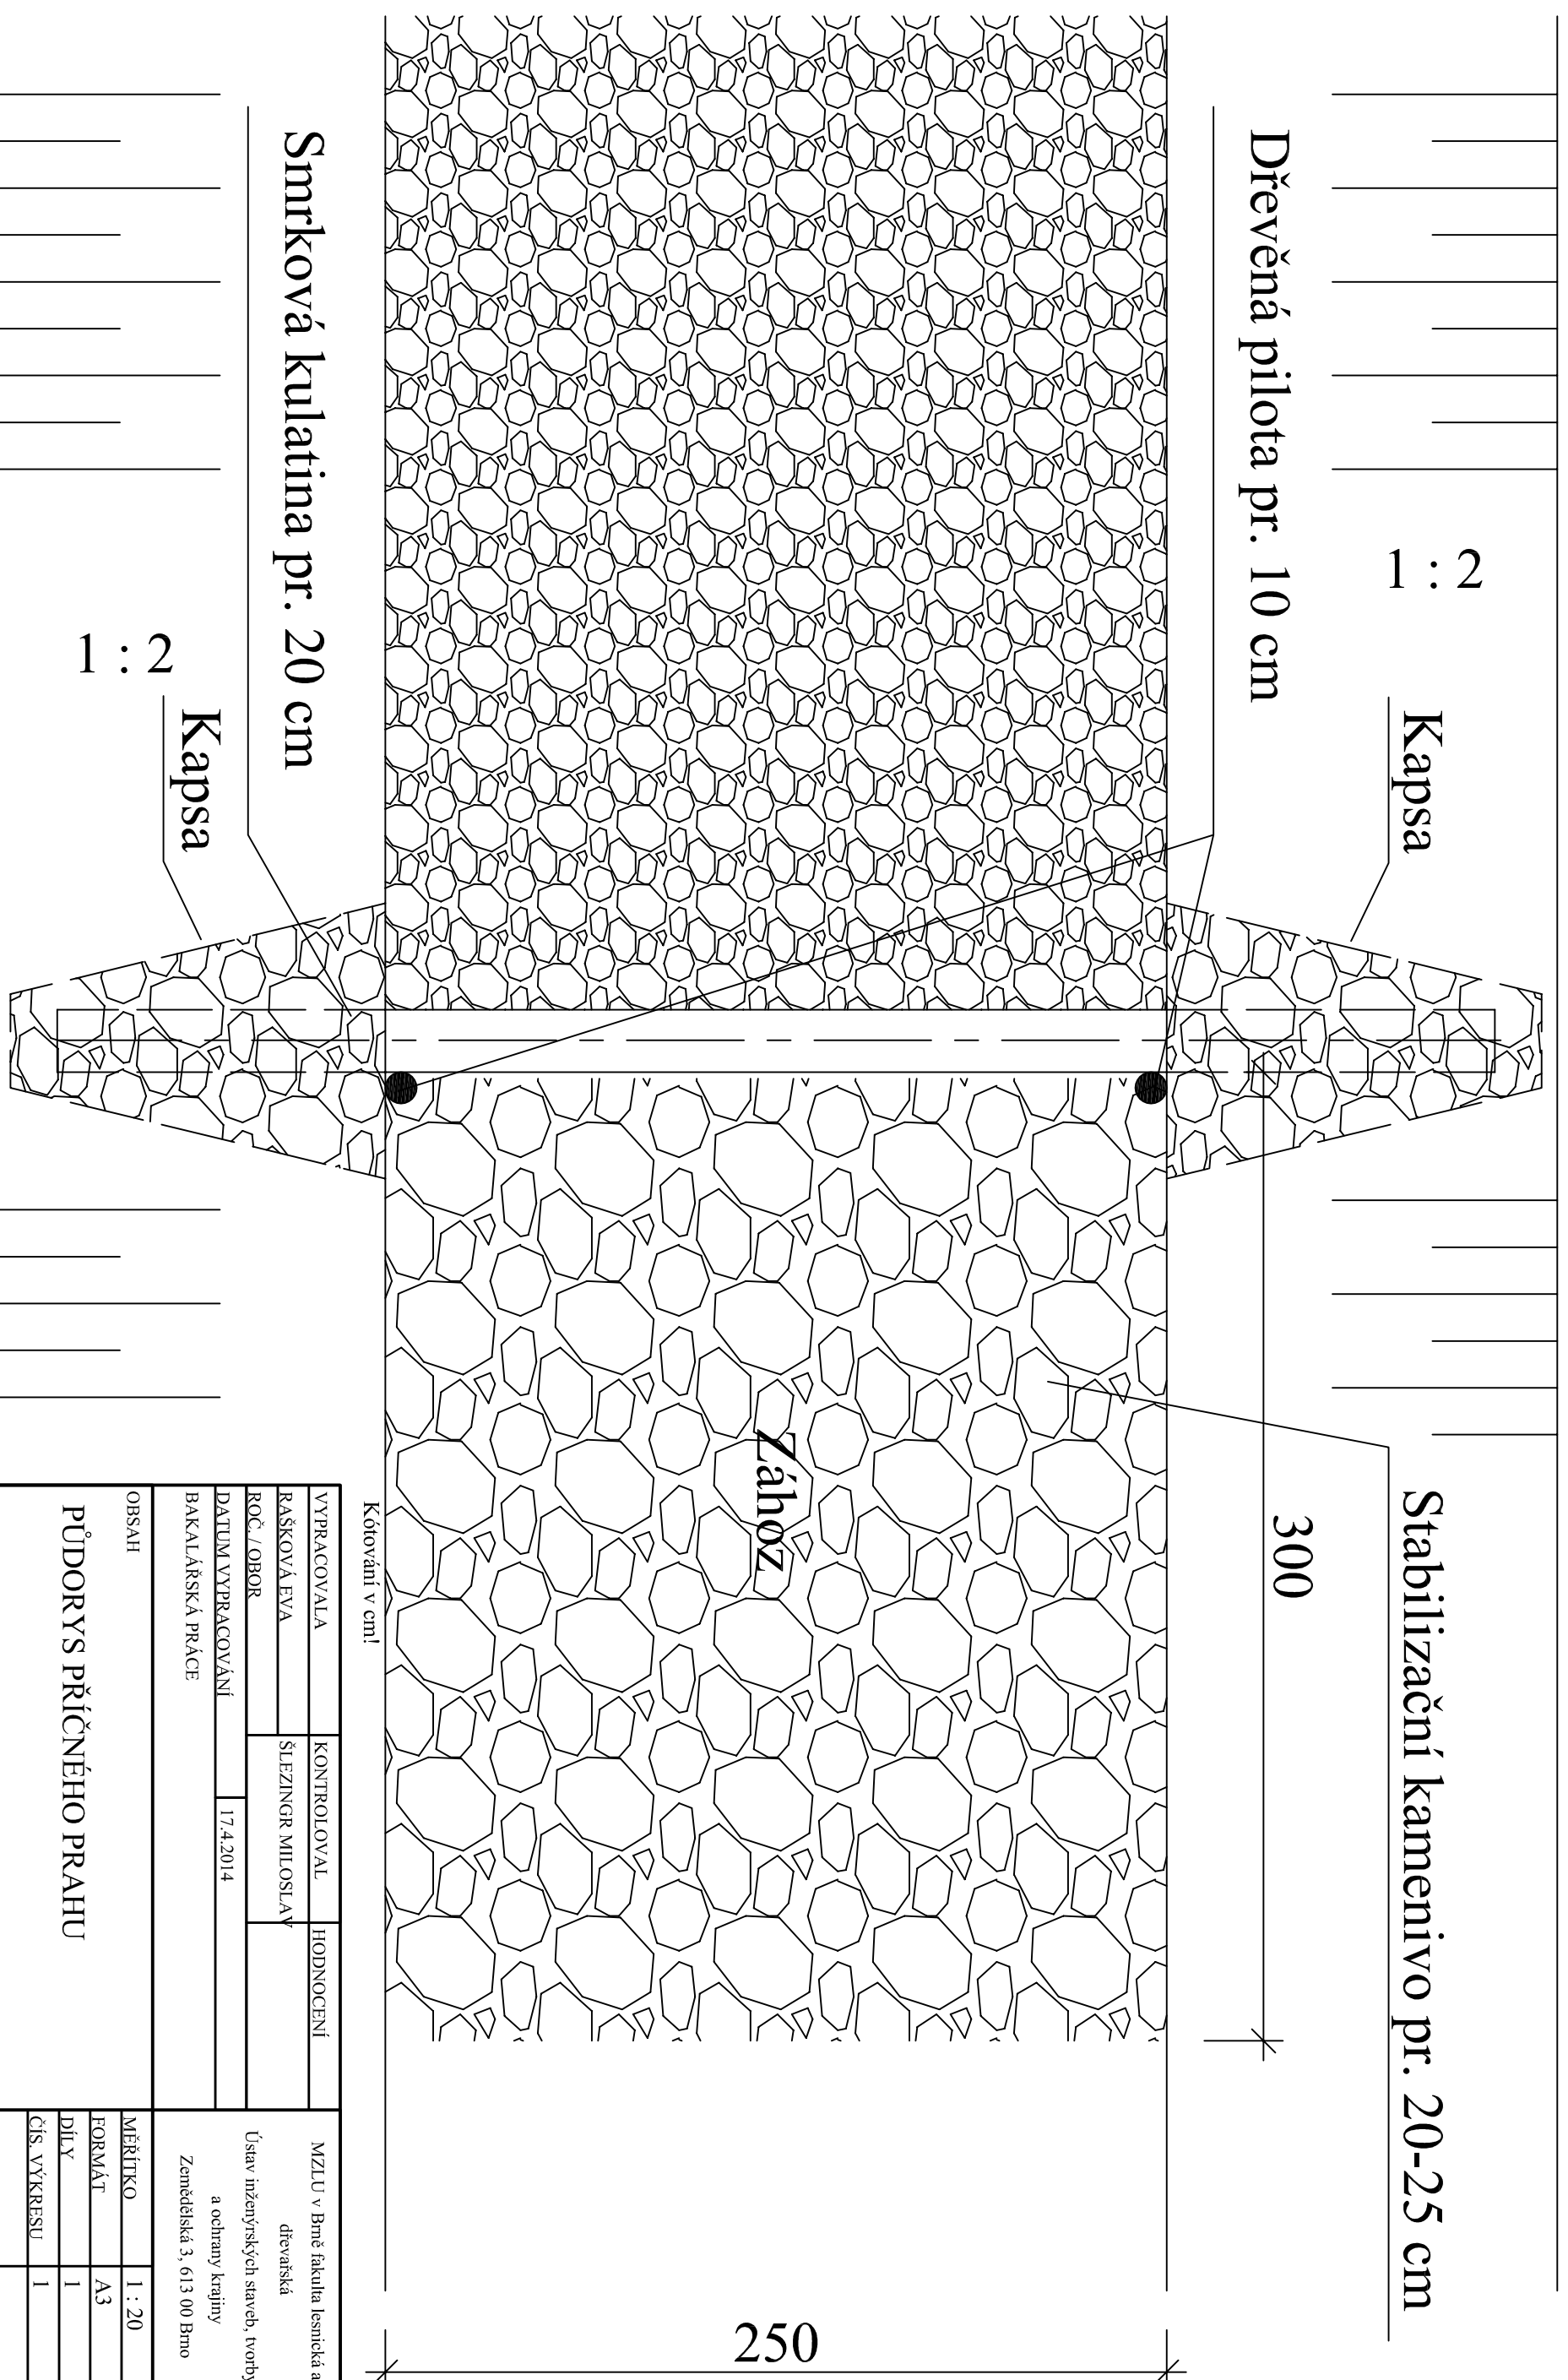

Kótování v cm!

VYPRACOVALA	KONTRLOVAL	HODNOCENÍ	MZLU v Brně fakulta lesnická a dřevařská
RAŠKOVÁ EVA	ŠLEZINGR MILOSLAV		
ROČ./OBOR			Ústav inženýrských staveb, tvorby a ochrany krajiny Zemědělská 3, 613 00 Brno
DATUM VYPRACOVÁNÍ	17.4.2014		
BAKALÁŘSKÁ PRÁCE			

OBSAH	MĚŘITKO	1 : 20
	FORMÁT	A3
	DÍLY	1
	ČÍS. VÝKRESU	1

PŮDORYS PŘÍČNÉHO PRAHU