



Analýza širších vztahů

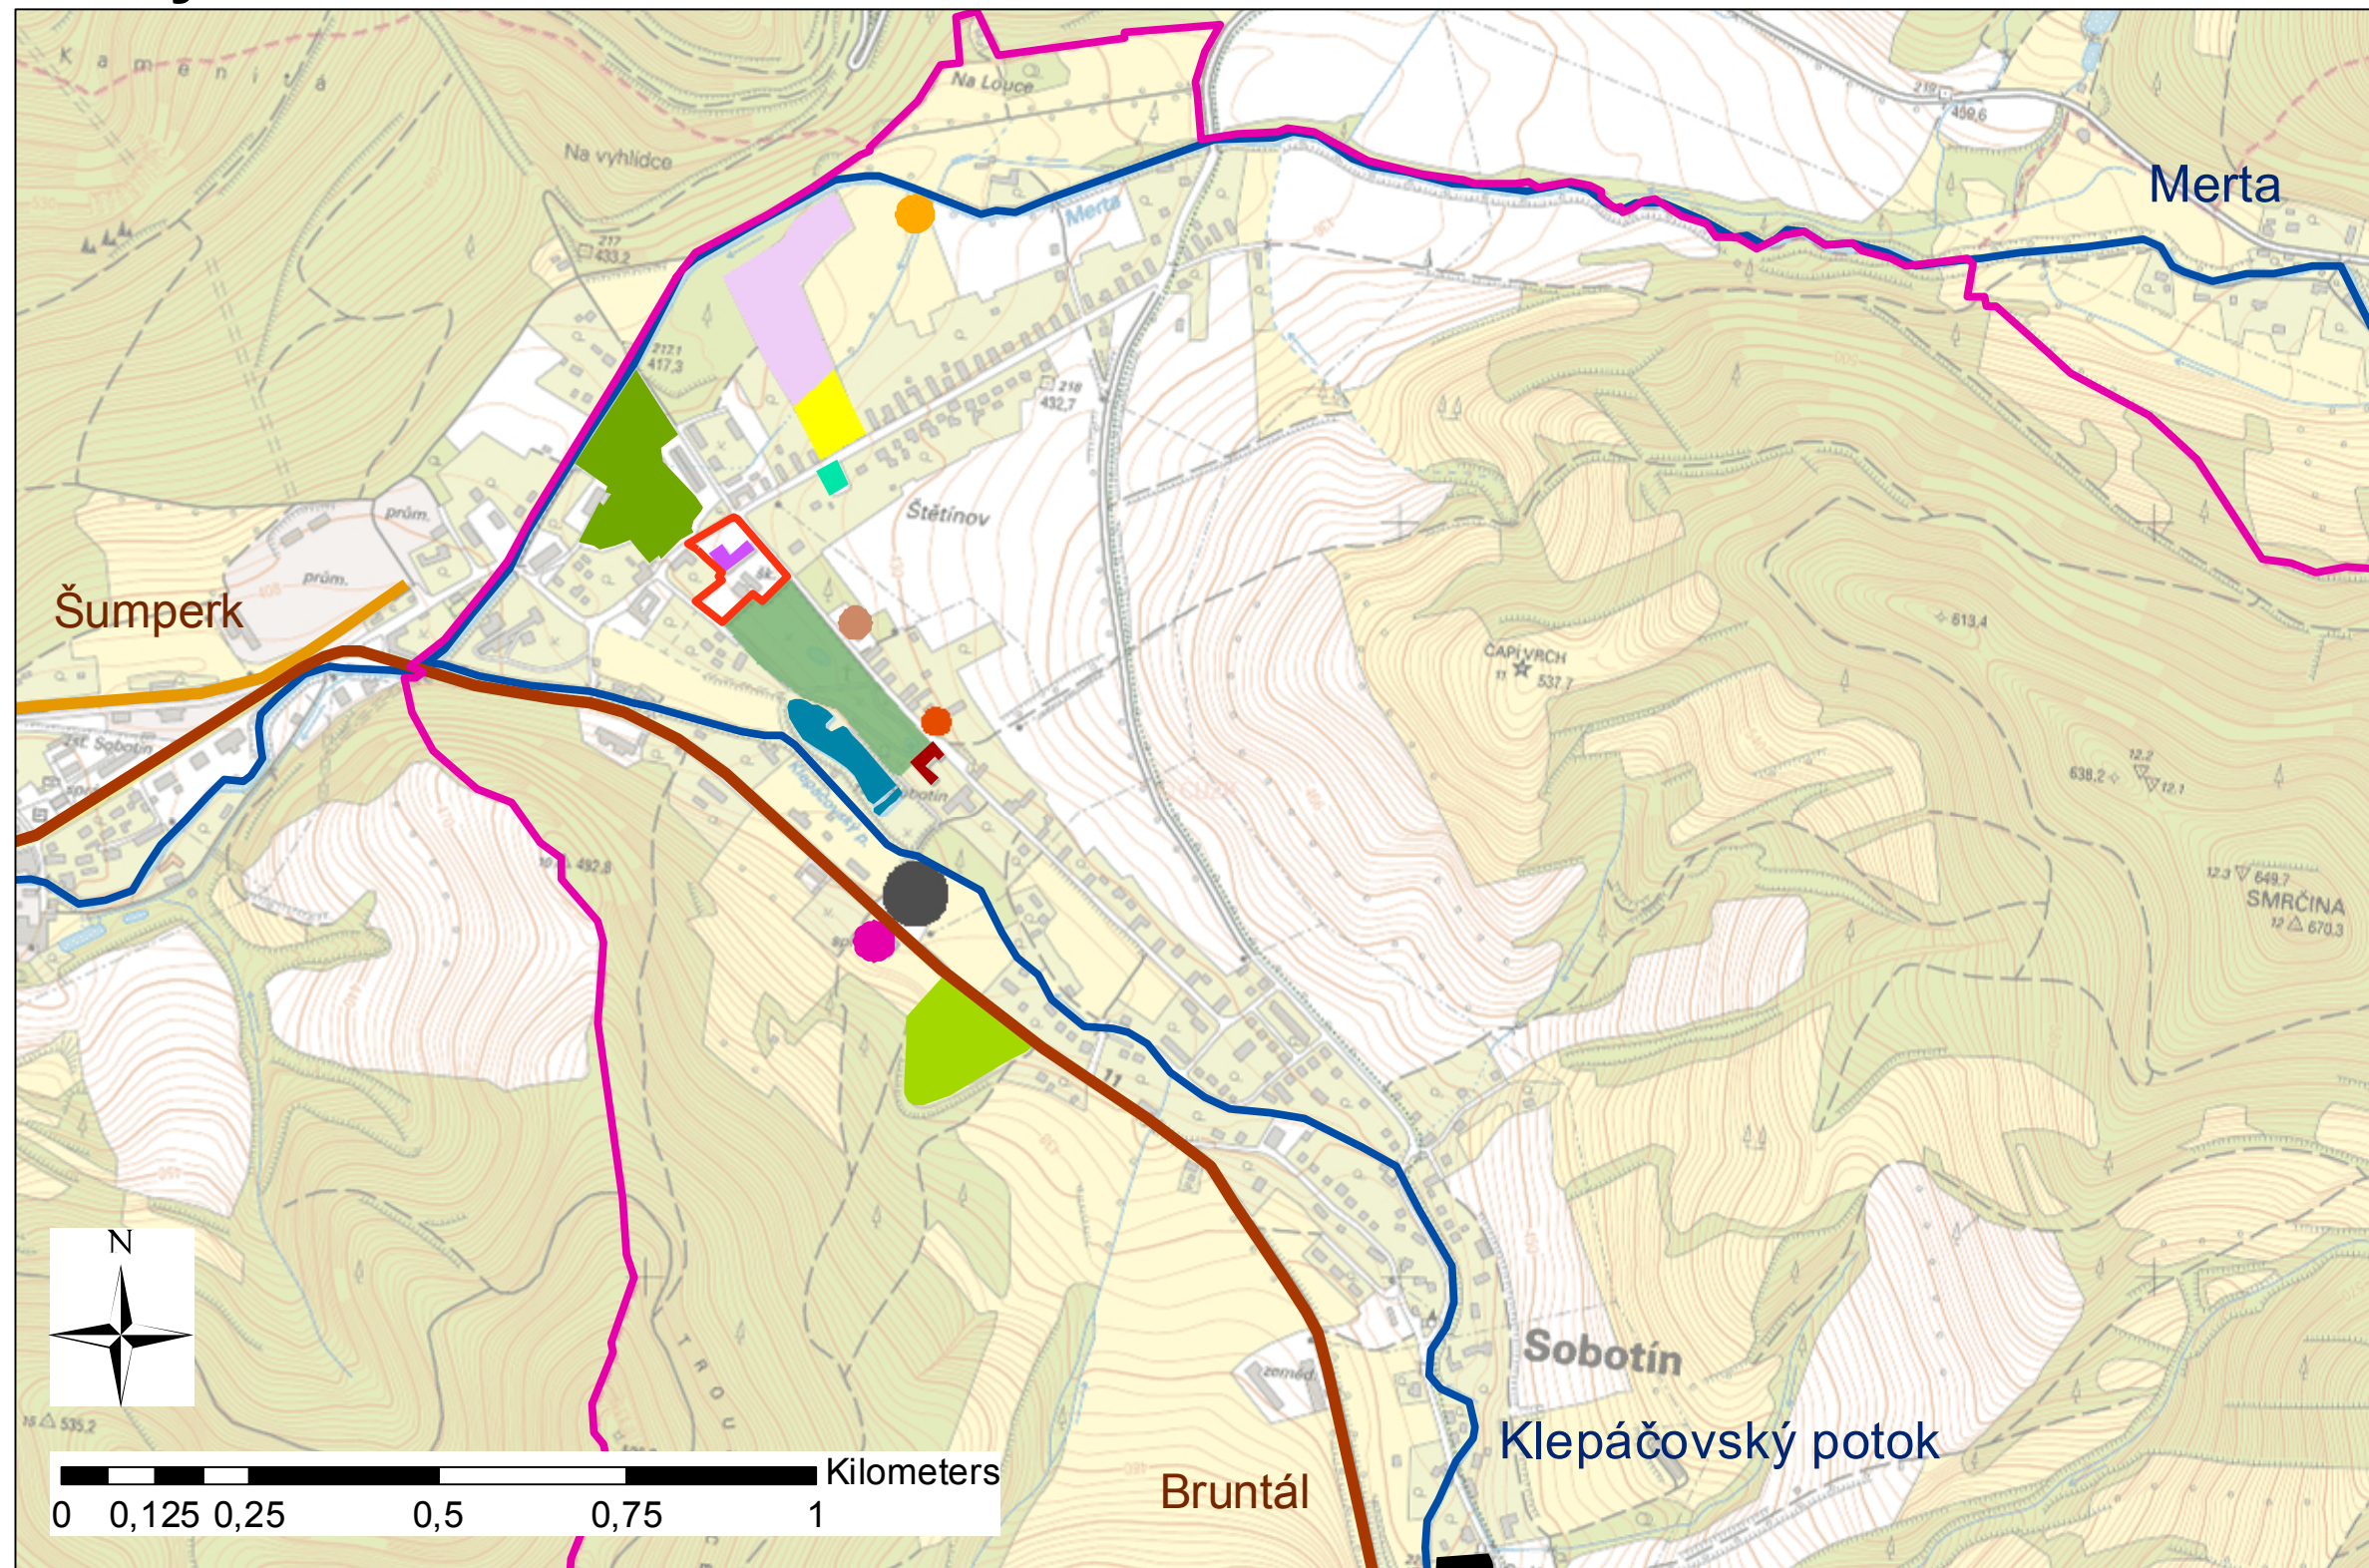

Legenda

- hranice zájmového území
- hranice katastrálního území
- silnice I. třídy
- železnice
- řeka
- zámecký rybník
- lesopark
- odchovna raka říčního
- kostel Svatého Vavřince
- mauzoleum rodiny Kleinů
- obecní úřad
- základní škola
- zdravotní středisko
- prodejna potravin
- zámek
- zámecký park
- hotel
- letní tábor
- motorest
- pivovar

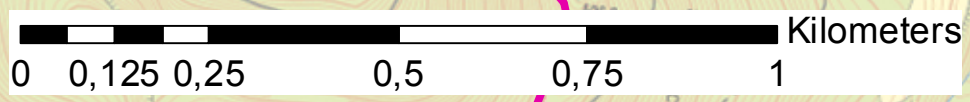

Zámecký rybník



Základní škola



Pohled na Sobotín



Téma práce	MOŽNOSTI REVITALIZACE A REKULTIVACE OBCE SOBOTÍN		
Garantující pracoviště	Ústav zahradní a krajinnáské architektury ZF MENDELU	Měřítko	1:10000
Vedoucí ústavu	doc. Dr. Ing. Dana Wilhelmová	Datum	15.4.2015
Vedoucí práce	Ing. Zora Kulhánková, Ph.D.	Formát	2 A4
Vypracoval	Helena Pavelková	Číslo výkresu	1
Výkres	Analýza - širší vztahy		