


# Příloha č. 1 – situace splašková kanalizace

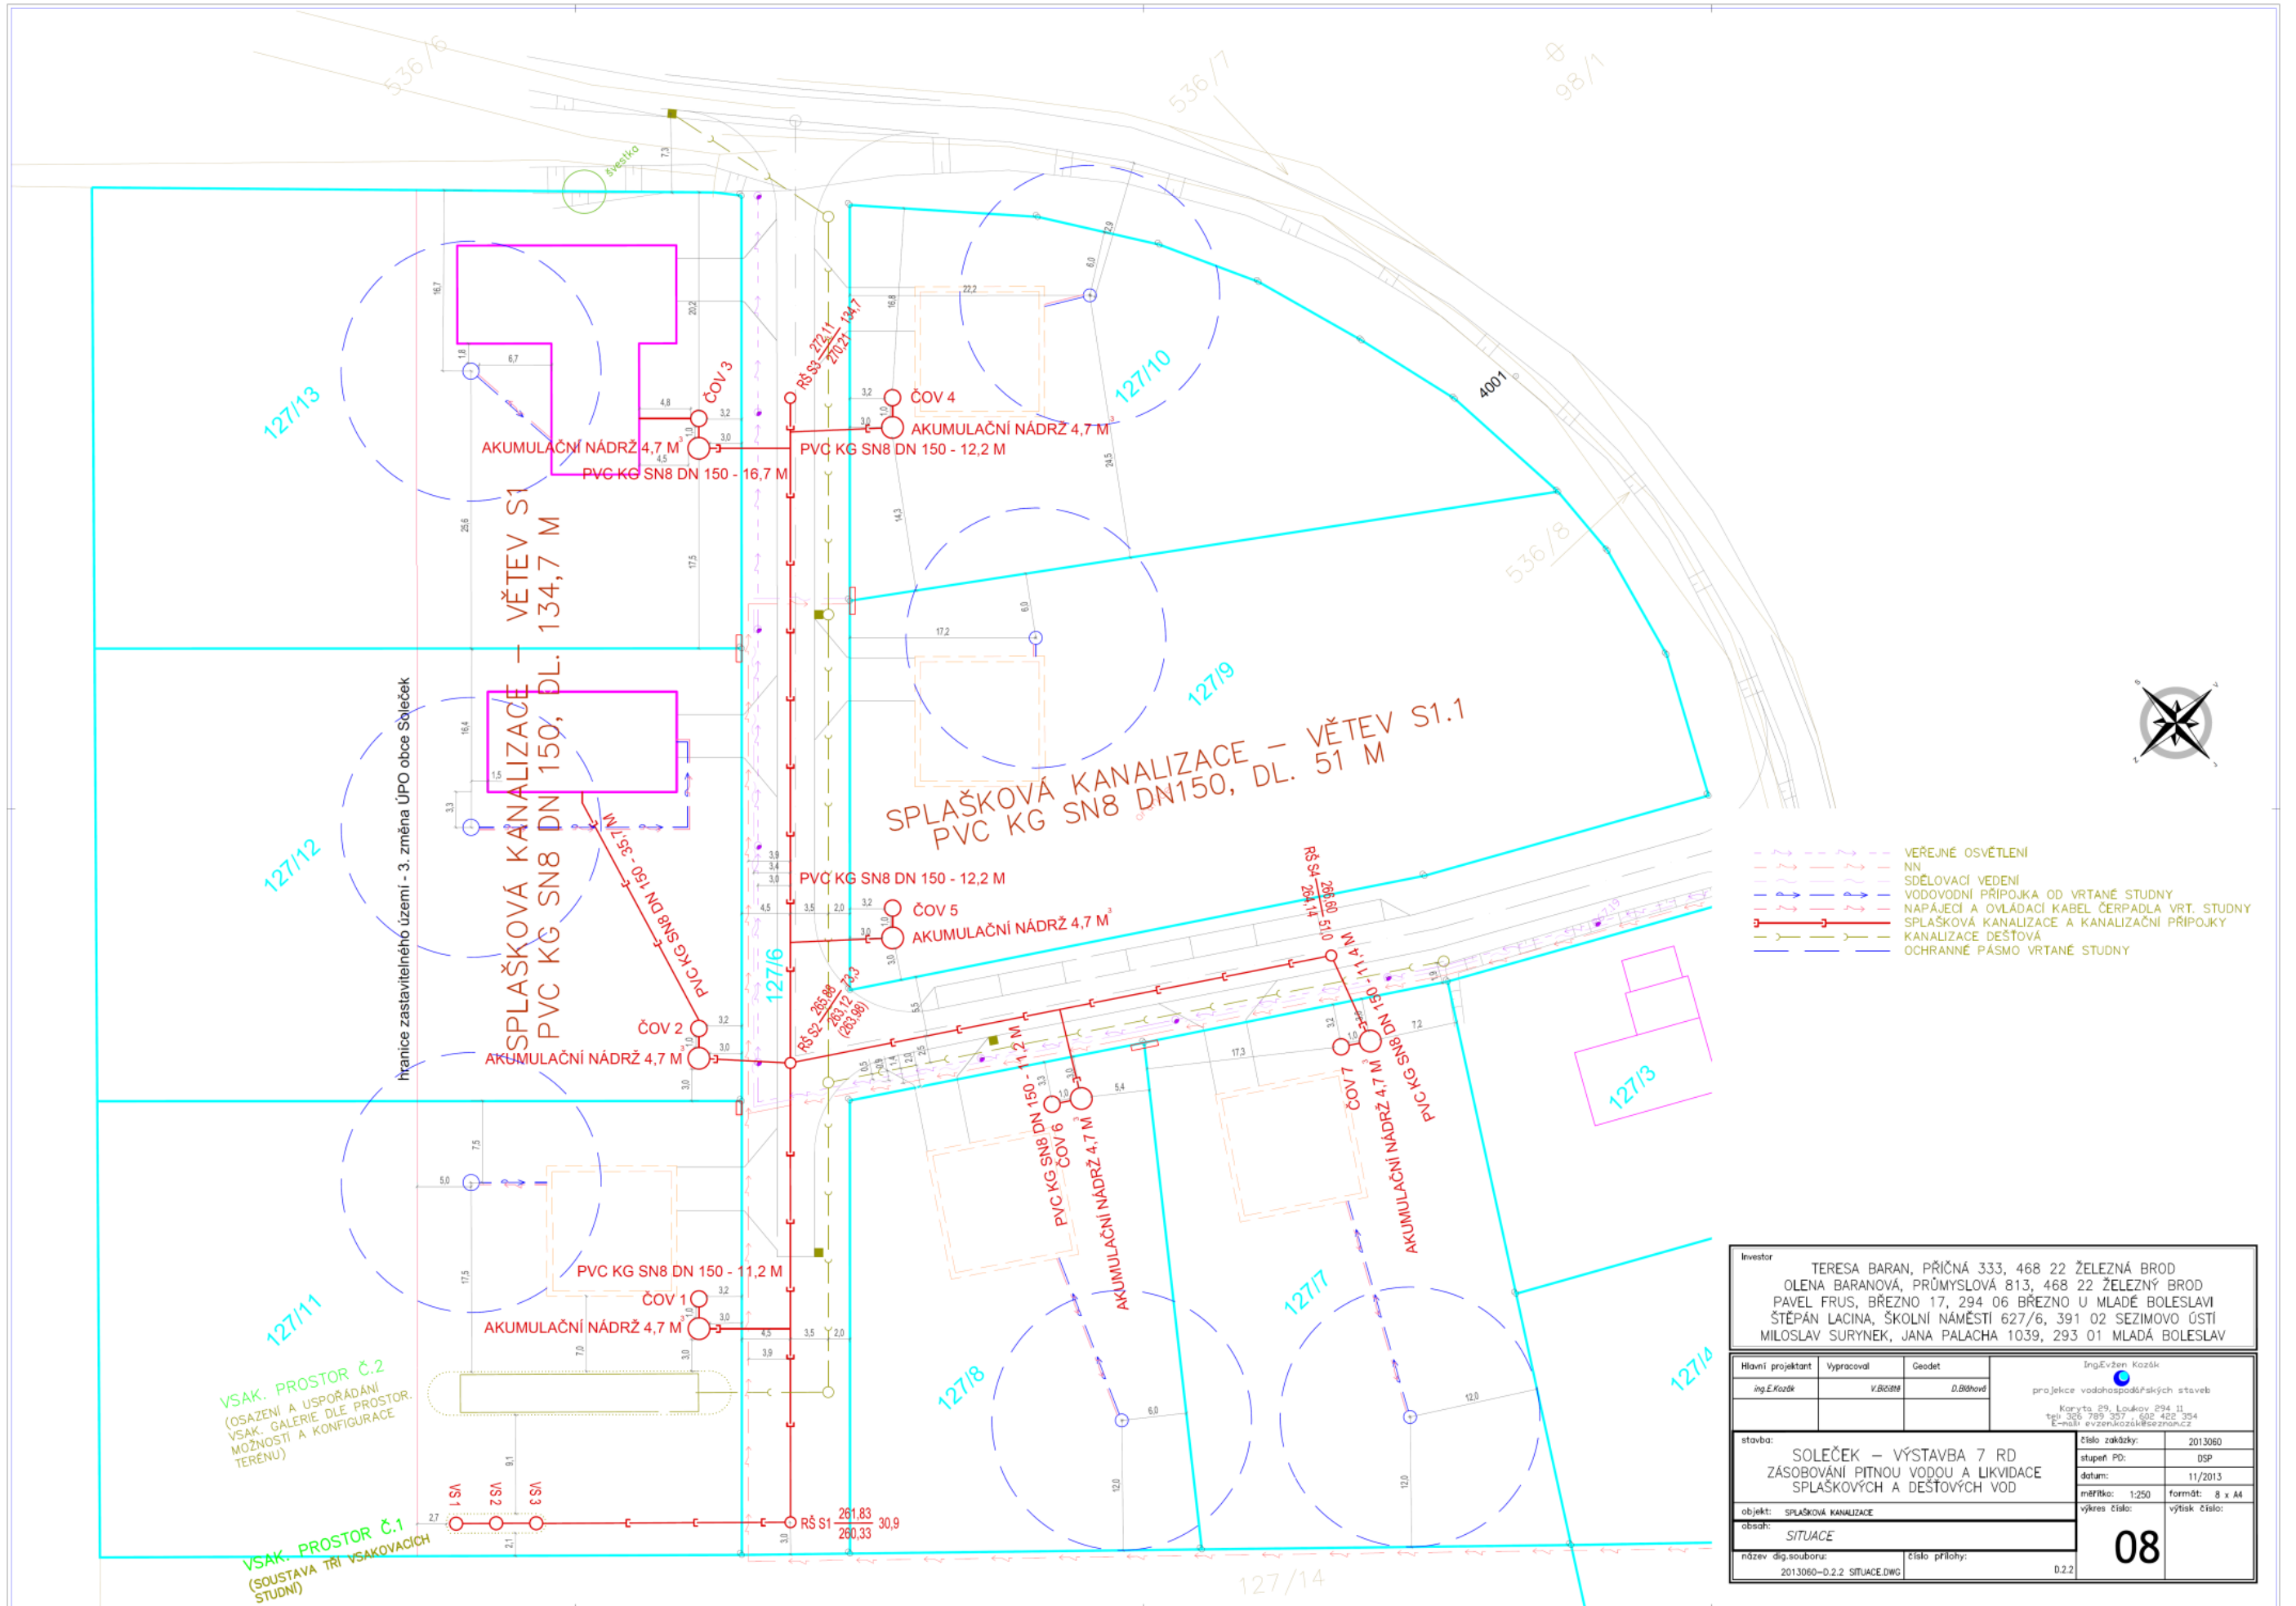

Investor			
TERESA BARAN, PŘÍČNÁ 333, 468 22 ŽELEZNÁ BROD OLENA BARANOVÁ, PRŮMYSLOVÁ 813, 468 22 ŽELEZNÝ BROD PAVEL FRUS, BRÉZNO 17, 294 06 BRÉZNO U MLADÉ BOLESLAVI ŠTĚPÁN LACINA, ŠKOLNÍ NÁMĚSTÍ 627/6, 391 02 SEZIMOVO ÚSTÍ MILOSLAV SURYNEK, JANA PALACHA 1039, 293 01 MLADÁ BOLESLAV			
Hlavní projektant	Vypracoval	Geodet	Ing. Evžen Kozák
ing. E. Kozák	V. Běláček	D. Běláček	projekce vodo hospodářských staveb
stavba:			
SOLEČEK – VÝSTAVBA 7 RD ZÁSOBOVÁNÍ PITNOU VODOU A LIKVIDACE SPLAŠKOVÝCH A DEŠŤOVÝCH VOD		číslo zakázky:	2013060
objekt: SPLAŠKOVÁ KANALIZACE		stupeň PD:	OSP
obsah: SITUACE		datum:	11/2013
název dig. souboru: 2013060-D.2.2 SITUACE.DWG		mřížka:	1:250
číslo přílohy:		výkres číslo:	výtisk číslo:
			<b>08</b>
		D.2.2	