Příloha č. 2 – řez vsakovacím prostorem č. 1

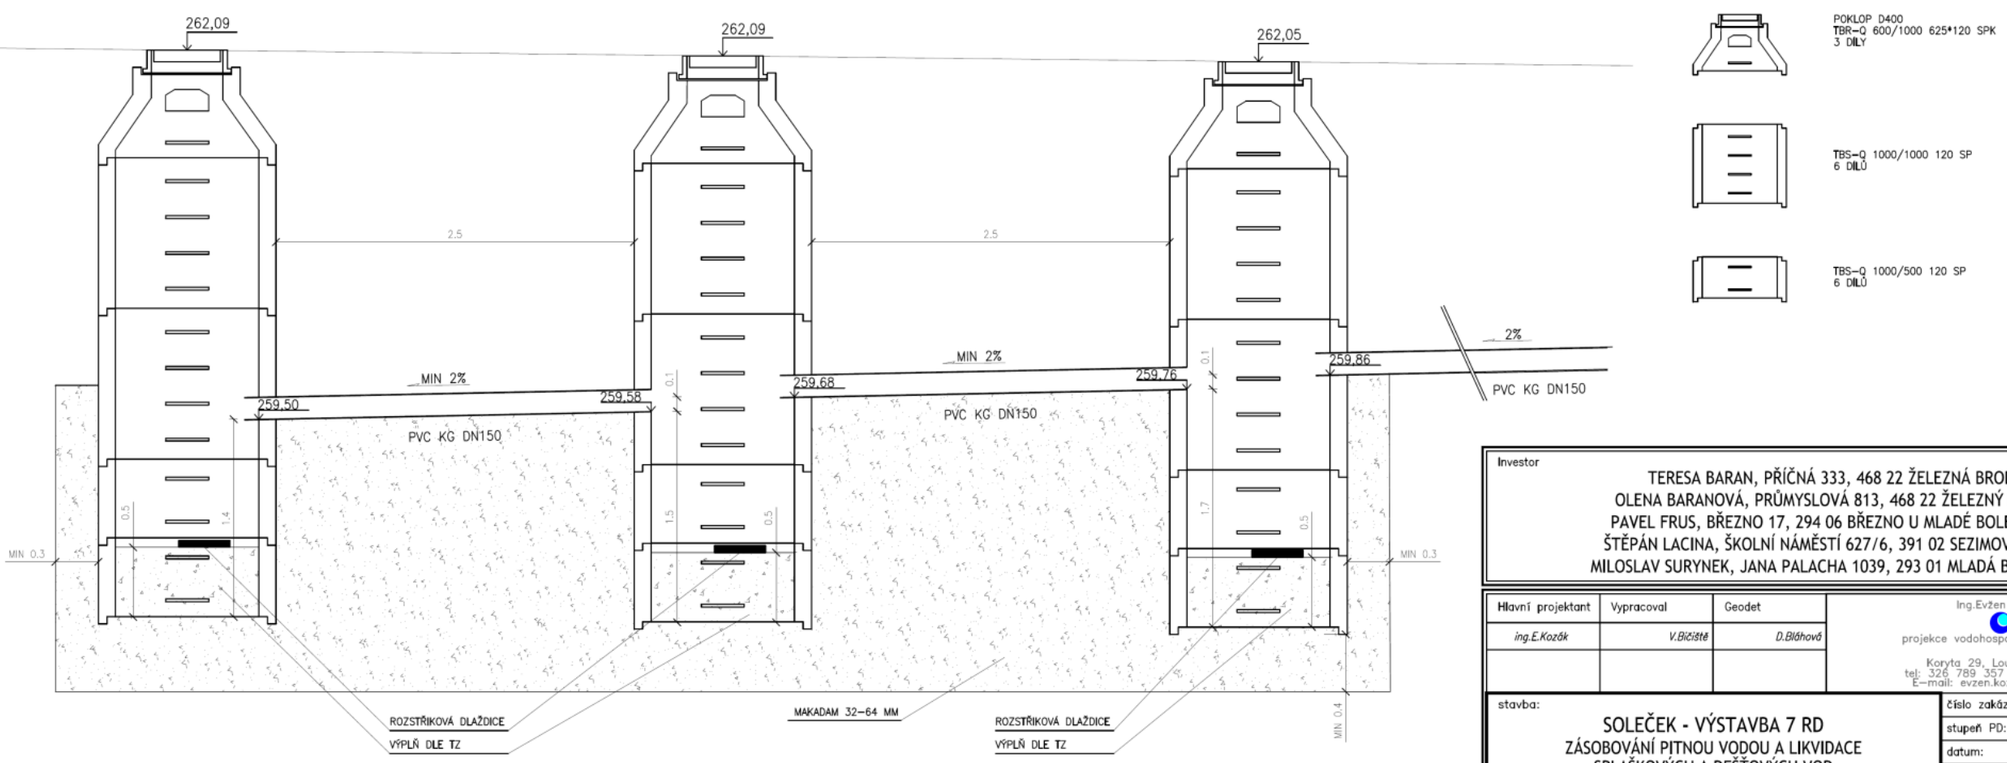

Investor

TERESA BARAN, PŘÍČNÁ 333, 468 22 ŽELEZNÁ BROD
OLENA BARANOVÁ, PRŮMYSLOVÁ 813, 468 22 ŽELEZNÝ BROD
PAVEL FRUS, BŘEZNO 17, 294 06 BŘEZNO U MLADÉ BOLESLAVI
ŠTĚPÁN LACINA, ŠKOLNÍ NÁMĚSTÍ 627/6, 391 02 SEZIMOVO ÚSTÍ
MILOSLAV SURYNEK, JANA PALACHA 1039, 293 01 MLADÁ BOLESLAV

Hlavní projektant	Vypracoval	Geodet	Ing.Evžen Kozák
ing.E.Kozák	V.Bičiště	D.Blíhová	projekce vodohospodářských staveb Koryta 29, Loukov 294 11 tel: 326 789 357 , 602 422 354 E-mail: evzen.kozak@seznam.cz

stavba: SOLEČEK - VÝSTAVBA 7 RD ZÁSOBOVÁNÍ PITNOU VODOU A LIKVIDACE SPLAŠKOVÝCH A DEŠŤOVÝCH VOD		číslo zakázky:	2013060
		stupeň PD:	DSP
		datum:	11/2013
		měřítko: 1:25	formát: 3 x A4
objekt: SPLAŠKOVÁ KANALIZACE		výkres číslo: 10	výtisk číslo:
obsah: *ŘEZ VSAKOVACÍM PROSTOREM Č.1*			
název dig.souboru: 2013060-D.2.4 VSAKOVACÍ STUDNY.DWG	číslo přílohy: D.2.4		