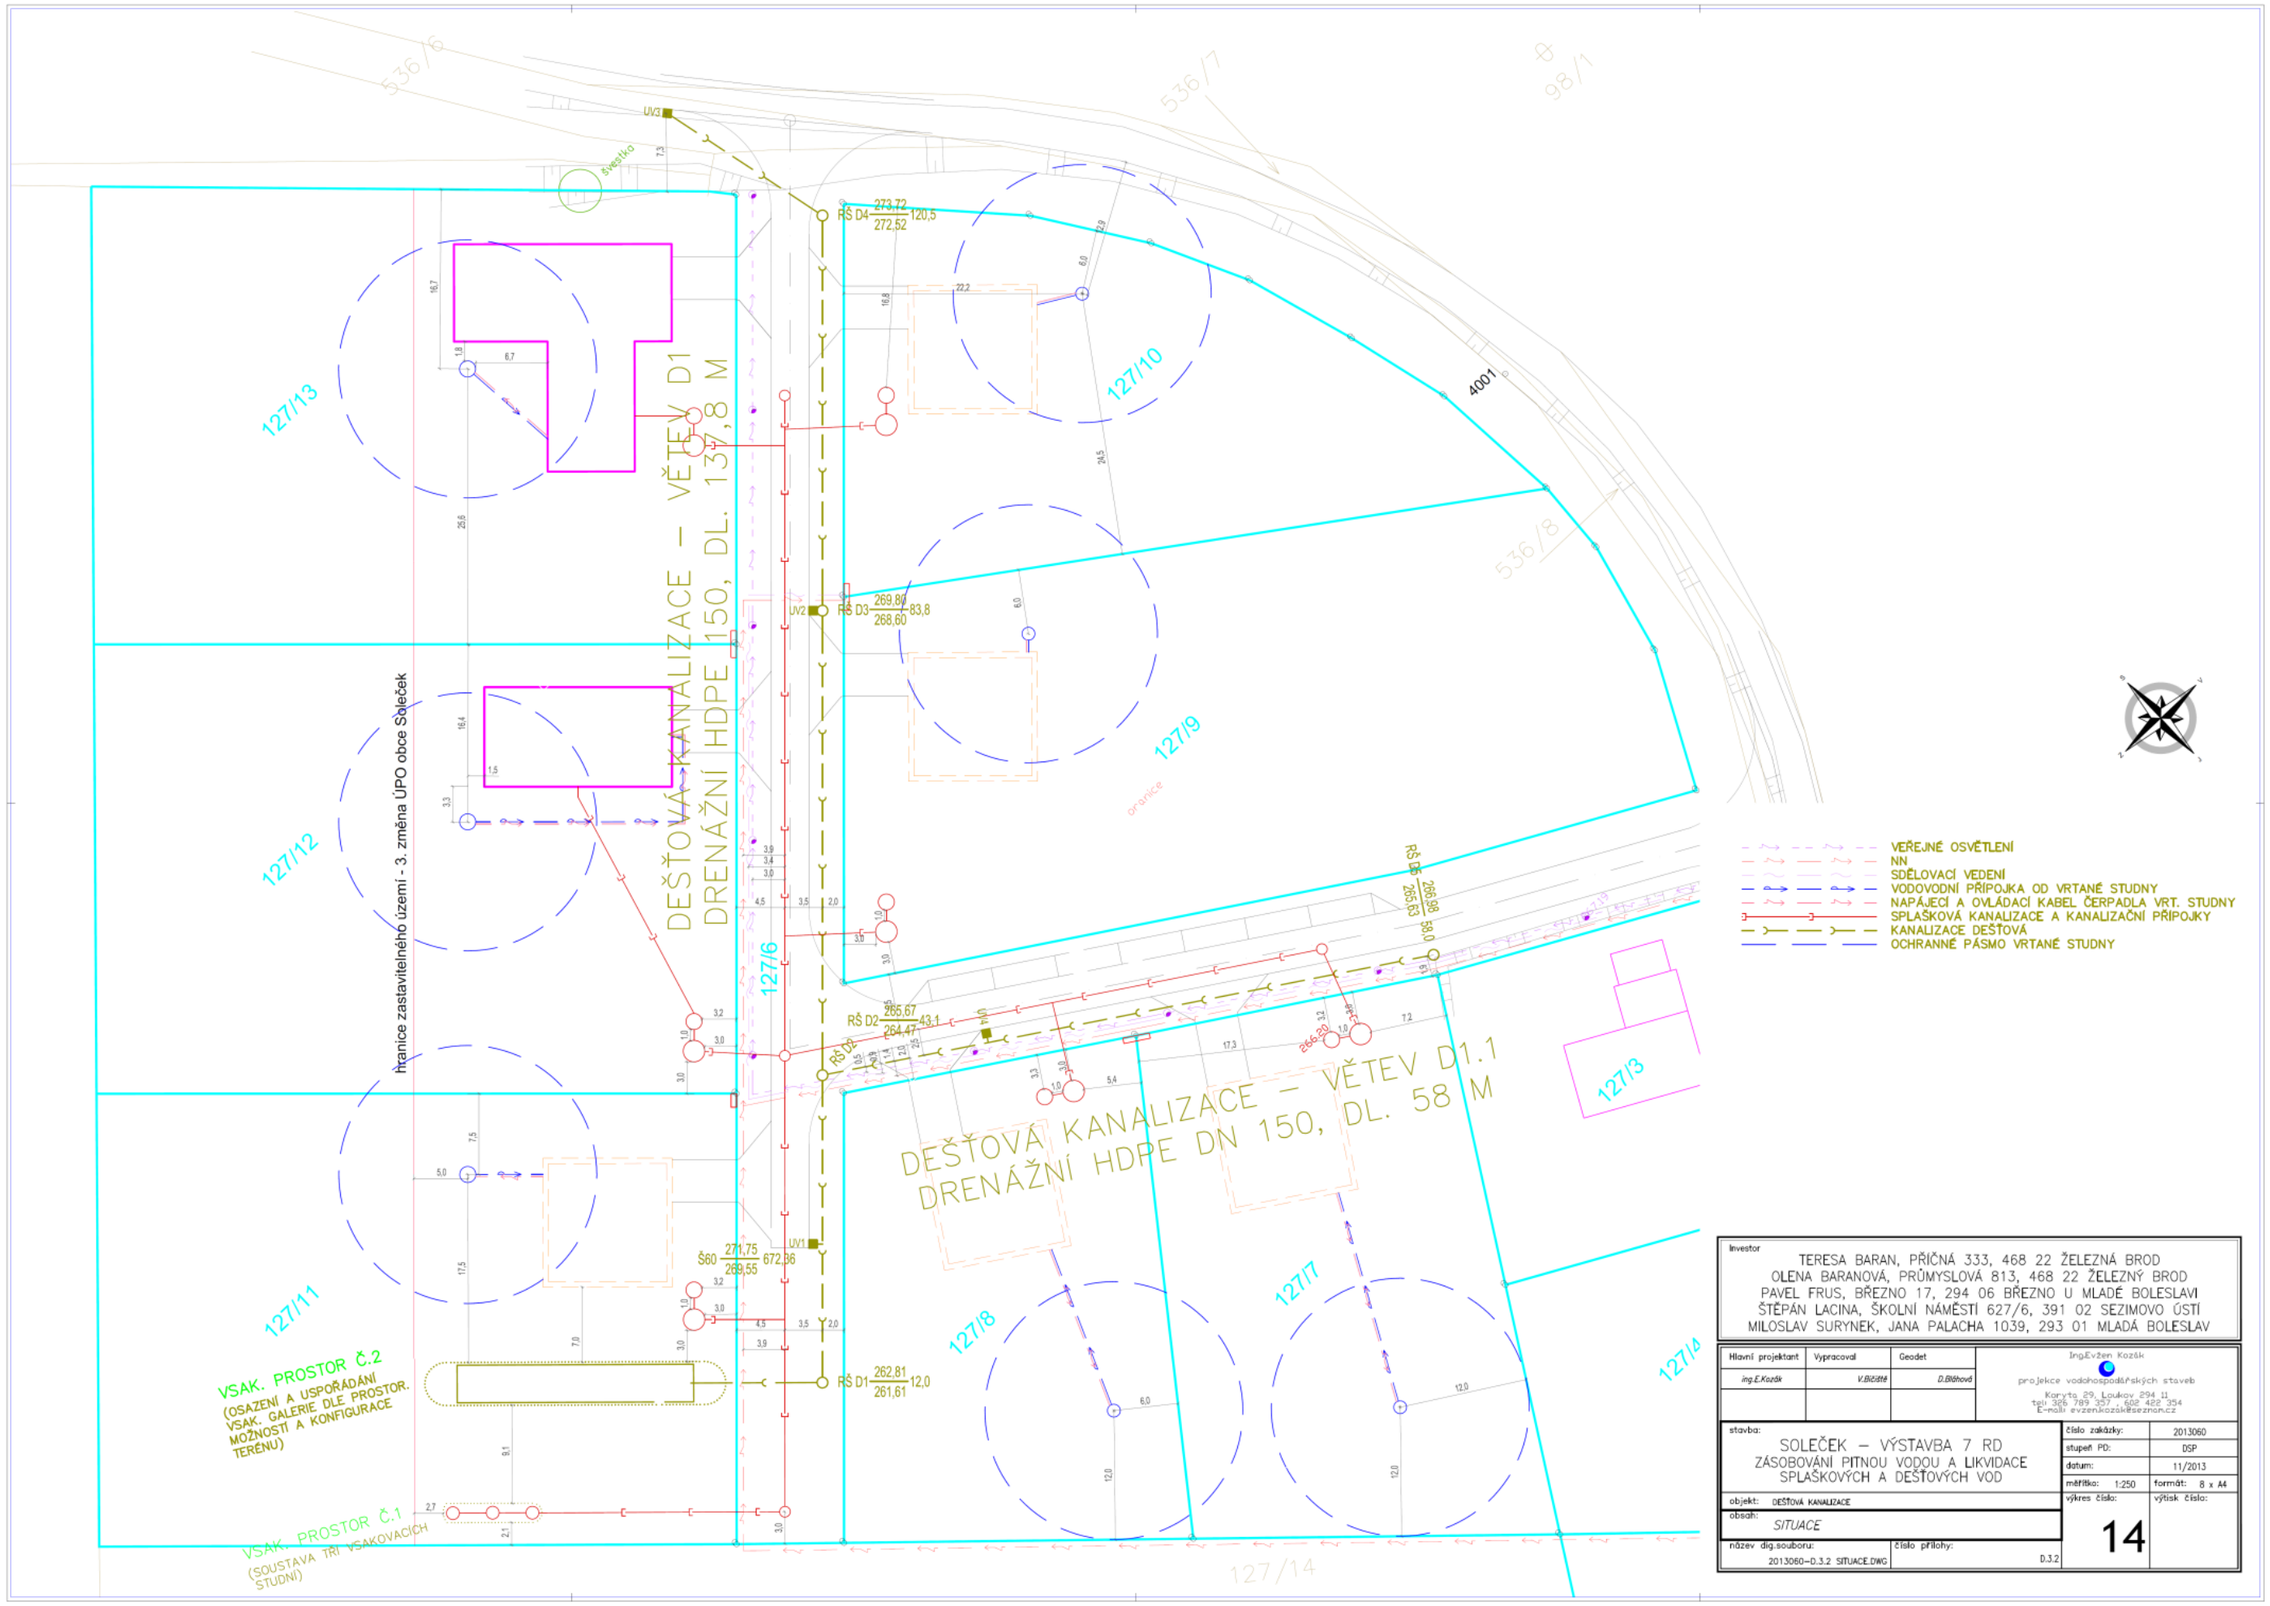Příloha č. 3 – situace dešťová kanalizace