Řez objektem - zařízení 1 - 7

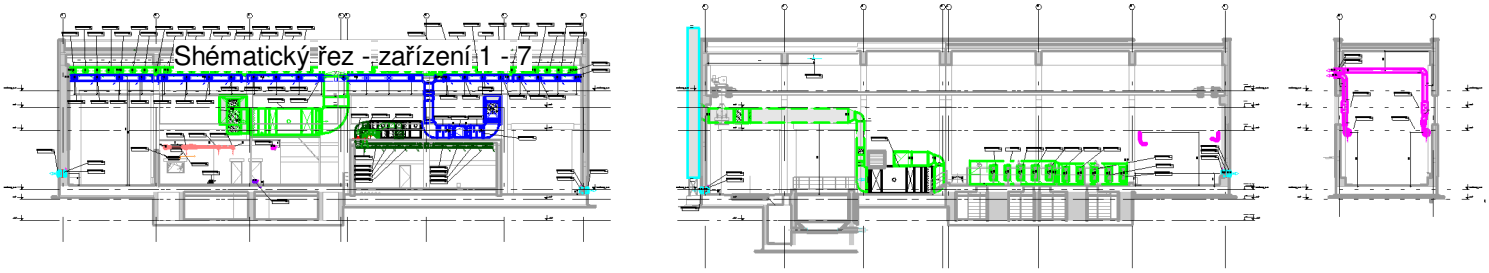
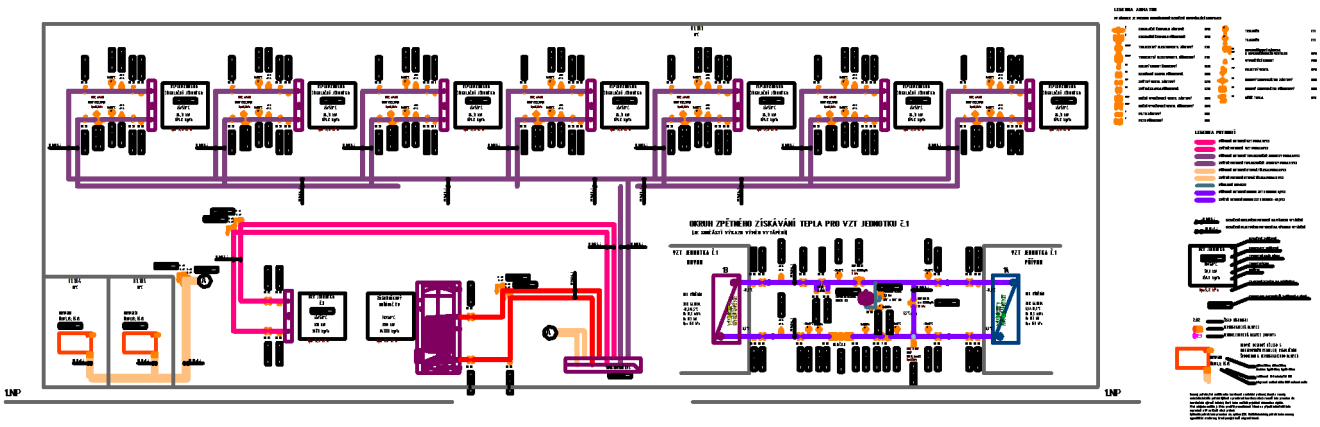
Schéma Topení - VZT