

ROZBOR SOUČASNÉHO STAVU – KO PÚ PERÁLEC

MĚŘÍTKO 1 : 5000

LEGENDA G2 – MAPA PRŮZKUMU: ZÁKLADNÍ ÚDAJE:

- Obvod KoPÚ, Nefixované pozemky die S2
- Zastaviteľné plochy, Zastavané plochy
- Siatní hranice, Hranice KÚ
- k.ú. Lhota/k.ú. Chlum** Názvy katastrálnych území s ukončenou KoPÚ
- Padětky** Názvy miest
- Kultúrne pamätka, Bodový prvok prŮzkumu s popisom
- Liniový, plošný prvok prŮzkumu s popisom
- Silnice II. alebo III.ř., Miestni komunikácie
- Vrstvenice zářazenné, zářkadni, doplnkové

OPATŘENÍ K ZPŘÍSTUPNĚNÍ POZEMKŮ:

- HC/VC/DC/LC** Označení cesty
- HC1** Hlavní/Vedlejší/Doplňková/Lesní
- SP1** Polní cesta
- B6** Obvodní cesty přikopem/průlehem
- V6** Brod, Vyhýna
- S6** Hospodářský sjezd, Most
- P3** Propustek, Přitýčný žlab

VODOHOSPODÁŘSKÁ OPATŘENÍ:

- VN1** Vodní nádrž s popisem
- OP1/OP2** Přikop-přeliv/odpadní koryto s popisem
- Bylika** Vodní tok, staničení, popis
- Zatrubnění
- Občasná vodoteč
- Otevřené meliorační zařízení
- Zatrubněné meliorační zařízení
- HMZ/hlominik/závlahový řád/závlahový kanál, popis
- Drenážní odvodnění/závlaha – rok výstavby
- OPVZ L** Ochr.pásma vodního zdroje/pásma hygienické ochrany I.III.IV.st.
- 1-03-05-043** Rozvodnice povodí s popisem

OPATŘENÍ K OCHRANĚ A TVORBĚ ŽIVOTNÍHO PROSTŘEDÍ:


- RBC1** Regionální biocentrum
- LBC2** Lokální biocentrum
- RBK1** Regionální biokoridor
- LBK3** Lokální biokoridor
- IP1** Interakční prvok liniový – aleje, popis
- K23** Krajinná zeleň – plošná, popis
- IP3** Solitérní strom

DRUHY POZEMKŮ:

- skutečný stav** popis
- r** Orná půda
- a** Zahradka
- q** Sad
- h** Trvalý travní porost
- l** Les
- v** Vodní plocha
- z** Zast. plocha, nářadř
- o** Ostatní plocha

INŽENÝRSKÉ SÍŤE:

- Kanalizace
- Vodovod
- Plynovod STL
- Elektro VN doz.
- Sdělovací MTS i DTS poz.

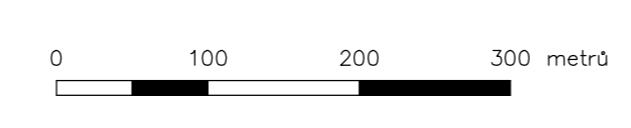

ROZBOR SOUČASNÉHO STAVU – G2 – KO PÚ PERÁLEC	
MAPOVÁ PŘEDLOHA Č.	7
SOUŘADNICOVÝ SYSTÉM	S-JTSK
VÝŠKOVÝ SYSTÉM	Bpv
VYPRACOVÁVA	Bc. VOLENOVÁ DAVKA
DATEM	20.03.2023
VYPRACOVÁNO V	PROJEKOVÁNÍ PROJEKT