SKŘÍŇ PODLAHOVÉHO VYTÁPĚNÍ R2.1
PROFESE ELEKTRO ZAJISTÍ PŘÍVOD 230V
+ PROPOJIT S TERMOSTATEM PT2.1

RZ 2.1 – 2. NP (10/3) (tp=42.0°C)	PZ 1: vinyl 4mm
Systémová izolační deska rolljet 25	l–celk=86.7 m
Lpz=250 mm	2.2104 – restaurace
PZ: 25.4°C	Vícevrstvé potrubí ALPEX–DUO XS (podlahové vytápění) 16x2,0
S=16.0 m2	Nast.=14.20 (1.9 l/min)

RZ 2.1 – 2. NP (10/4) (tp=42.0°C)	PZ 1: vinyl 4mm
Systémová izolační deska rolljet 25	l–celk=73.3 m
Lpz=250 mm	2.2104 – restaurace
PZ: 25.4°C	Vícevrstvé potrubí ALPEX–DUO XS (podlahové vytápění) 16x2,0
S=15.2 m2	Nast.=11.20 (1.7 l/min)

RZ 2.1 – 2. NP (8/6) (tp=42.0°C)	PZ 1: Keramická dlažba
Systémová izolační deska rolljet 25	l–celk=42.1 m
Lpz=250 mm	2.2101 – vstup
PZ: 22.4°C	Vícevrstvé potrubí ALPEX–DUO XS (podlahové vytápění) 16x2,0
S=6.1 m2	Nast.=6.50 (0.8 l/min)

RZ 2.2 – 2. NP (3/2) (tp=42.0°C)	PZ 1: Keramická dlažba
Systémová izolační deska rolljet 25	l–celk=42.0 m
Lpz=250 mm	2.2103 – chodba
PZ: 25.8°C	Vícevrstvé potrubí ALPEX–DUO XS (podlahové vytápění) 16x2,0
S=9.5 m2	Nast.=14.6 (0.9 l/min)

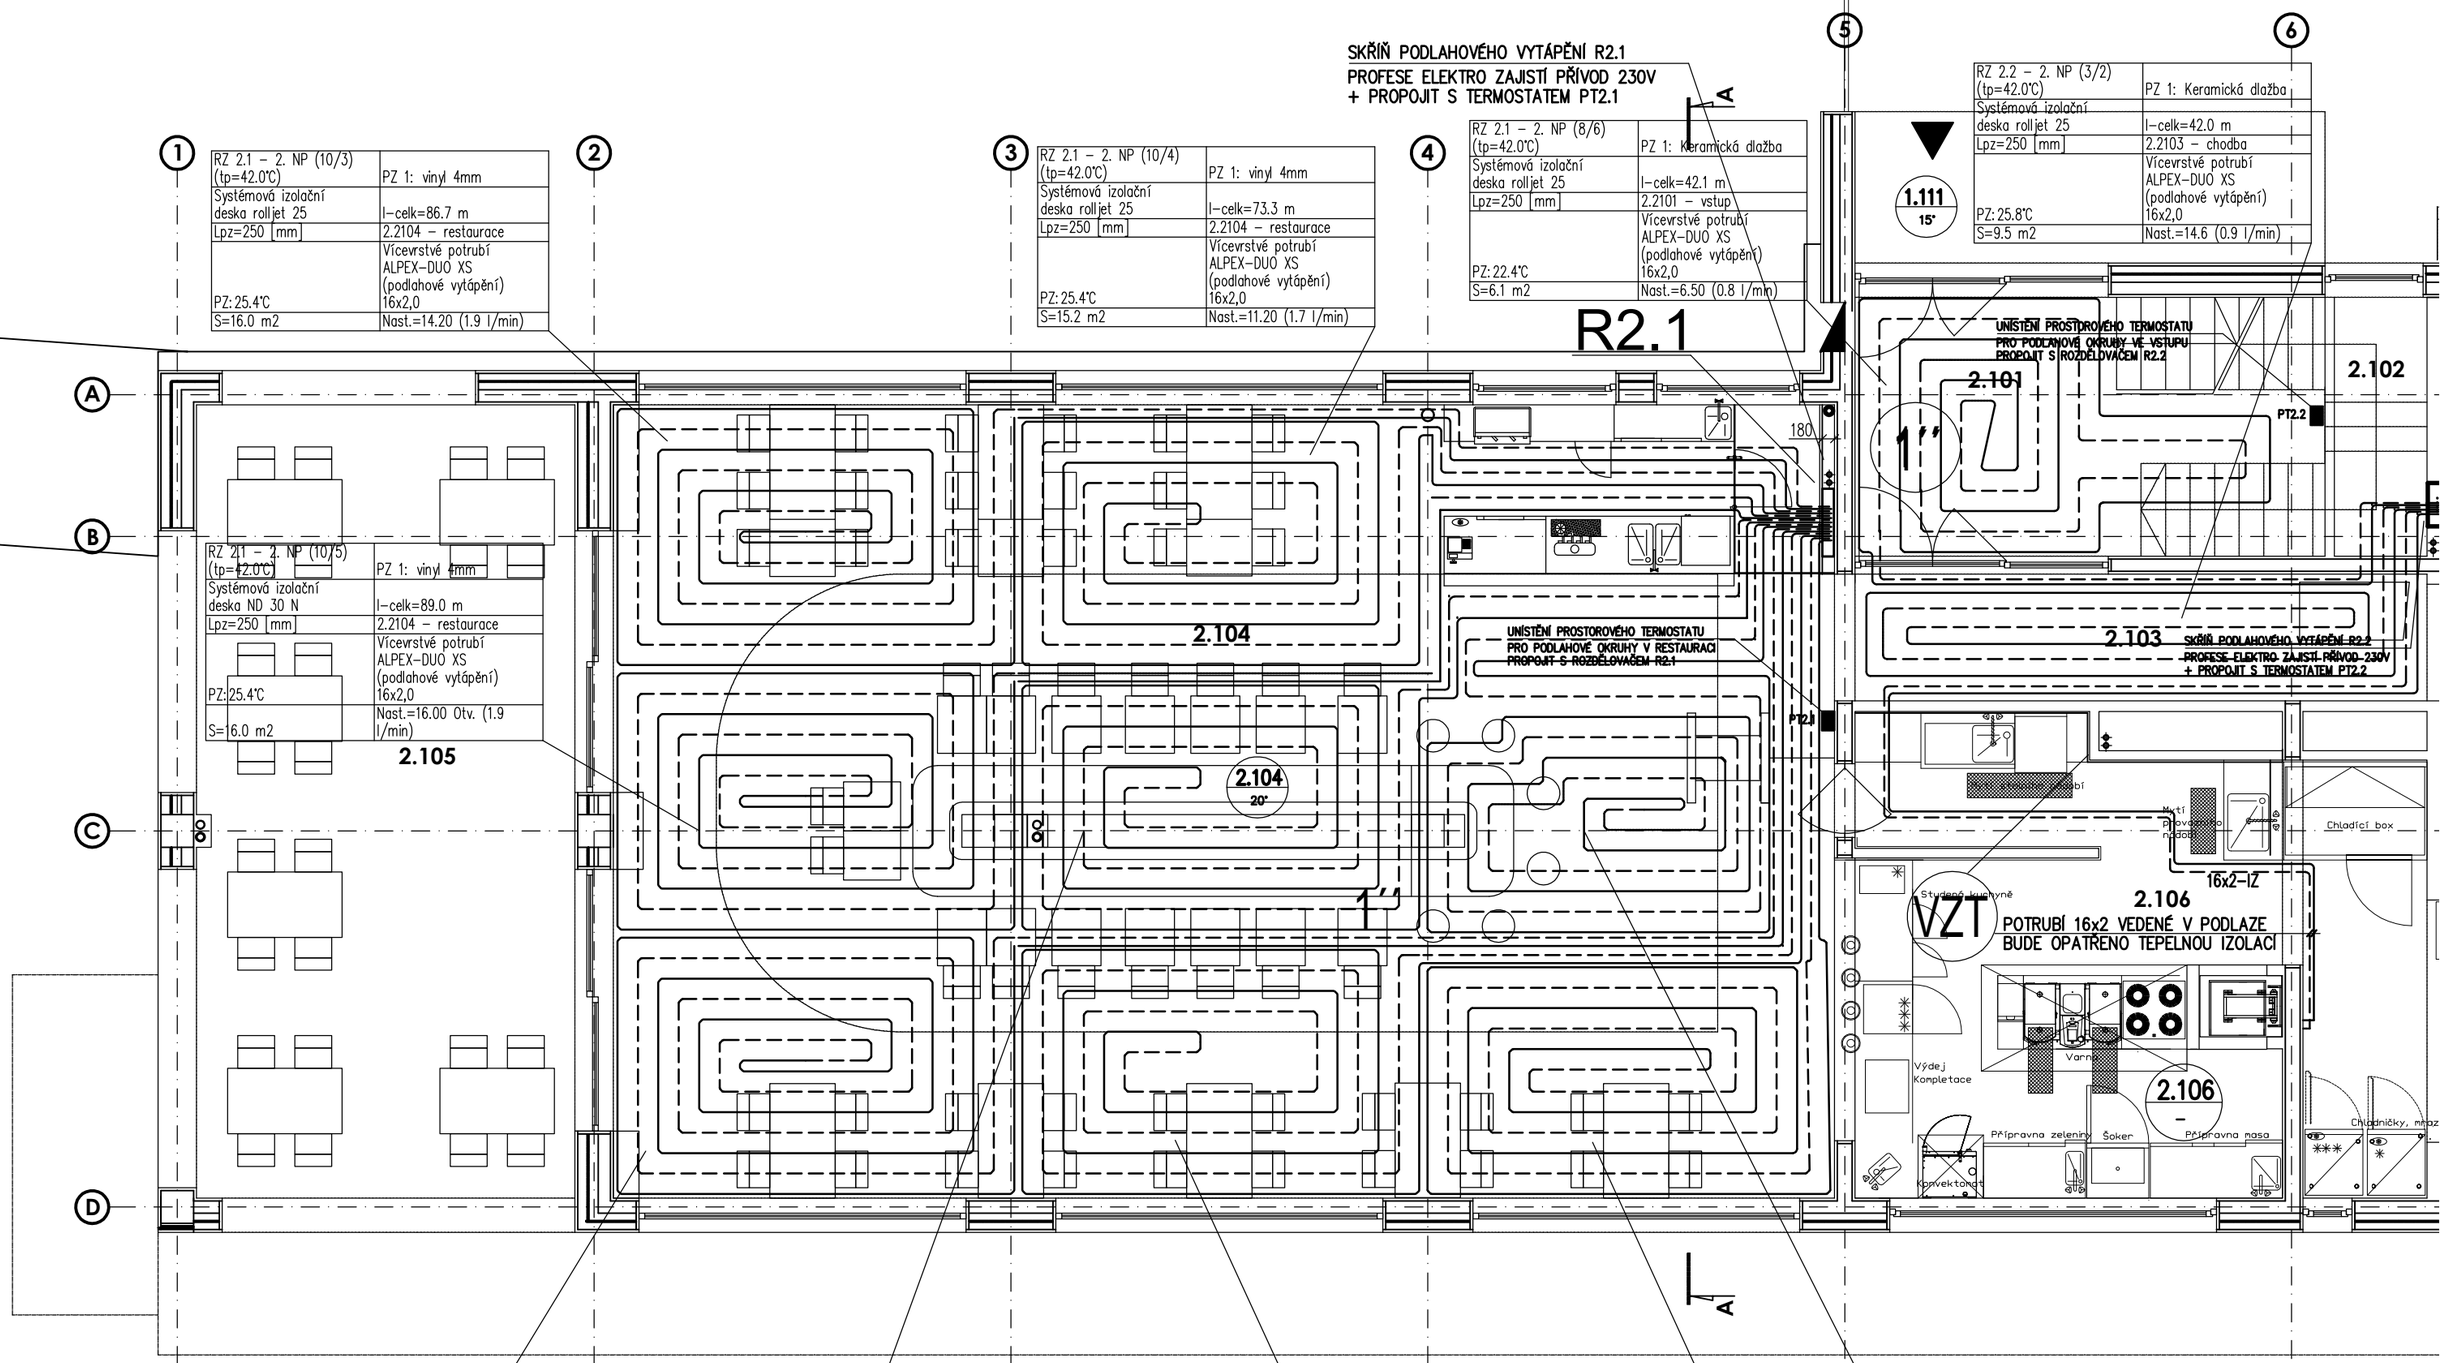

RZ 2.1 – 2. NP (10/5) (tp=42.0°C)	PZ 1: vinyl 4mm
Systémová izolační deska ND 30 N	l–celk=89.0 m
Lpz=250 mm	2.2104 – restaurace
PZ: 25.4°C	Vícevrstvé potrubí ALPEX–DUO XS (podlahové vytápění) 16x2,0
S=16.0 m2	Nast.=16.00 Otv. (1.9 l/min)

RZ 2.1 – 2. NP (10/8) (tp=42.0°C)	PZ 1: vinyl 4mm
Systémová izolační deska rolljet 25	l–celk=94.5 m
Lpz=250 mm	2.2104 – restaurace
PZ: 25.4°C	Vícevrstvé potrubí ALPEX–DUO XS (podlahové vytápění) 16x2,0
S=16.0 m2	Nast.=14.70 (1.8 l/min)

RZ 2.1 – 2. NP (10/6) (tp=42.0°C)	PZ 1: vinyl 4mm
Systémová izolační deska rolljet 25	l–celk=75.7 m
Lpz=250 mm	2.2104 – restaurace
PZ: 25.4°C	Vícevrstvé potrubí ALPEX–DUO XS (podlahové vytápění) 16x2,0
S=15.3 m2	Nast.=11.40 (1.7 l/min)

RZ 2.1 – 2. NP (10/9) (tp=42.0°C)	PZ 1: vinyl 4mm
Systémová izolační deska rolljet 25	l–celk=81.9 m
Lpz=250 mm	2.2104 – restaurace
PZ: 25.4°C	Vícevrstvé potrubí ALPEX–DUO XS (podlahové vytápění) 16x2,0
S=15.3 m2	Nast.=11.40 (1.6 l/min)

RZ 2.1 – 2. NP (10/10) (tp=42.0°C)	PZ 1: vinyl 4mm
Systémová izolační deska rolljet 25	l–celk=68.5 m
Lpz=250 mm	2.2104 – restaurace
PZ: 25.4°C	Vícevrstvé potrubí ALPEX–DUO XS (podlahové vytápění) 16x2,0
S=14.5 m2	Nast.=10.70 (1.6 l/min)

RZ 2.1 – 2. NP (10/7) (tp=42.0°C)	PZ 1: vinyl 4mm
Systémová izolační deska rolljet 25	l–celk=73.6 m
Lpz=250 mm	2.2104 – restaurace
PZ: 25.4°C	Vícevrstvé potrubí ALPEX–DUO XS (podlahové vytápění) 16x2,0
S=15.2 m2	Nast.=11.00 (1.6 l/min)

te –12°C

měřítko 1:75
příloha č.1