


2/3 Řezopohledy, řez

Řezopohled A - A'




Řez trávnickým schodištěm

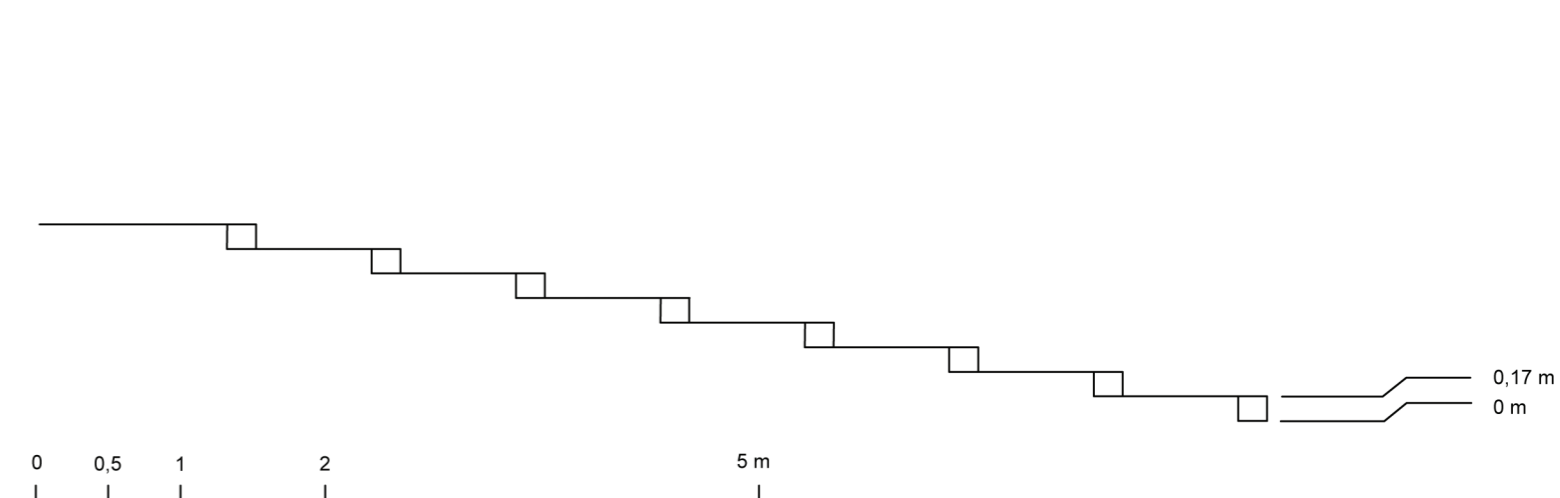

Řezopohled B - B'



Zahradnická fakulta		
Ústav biotechniky zeleně		
Vedoucí práce: Ing. Jiří Martinek, Ph.D.	Vypracoval(a): Nikol Prudková	
Předmět: Bakalářská práce: Přírodní zahrada a její význam pro soudobou společnost		
Řezopohledy, řez	Měřítko	1:150, 1:50
Ak. Rok: 2016/2017	Formát	A2
	Ročník	IV.