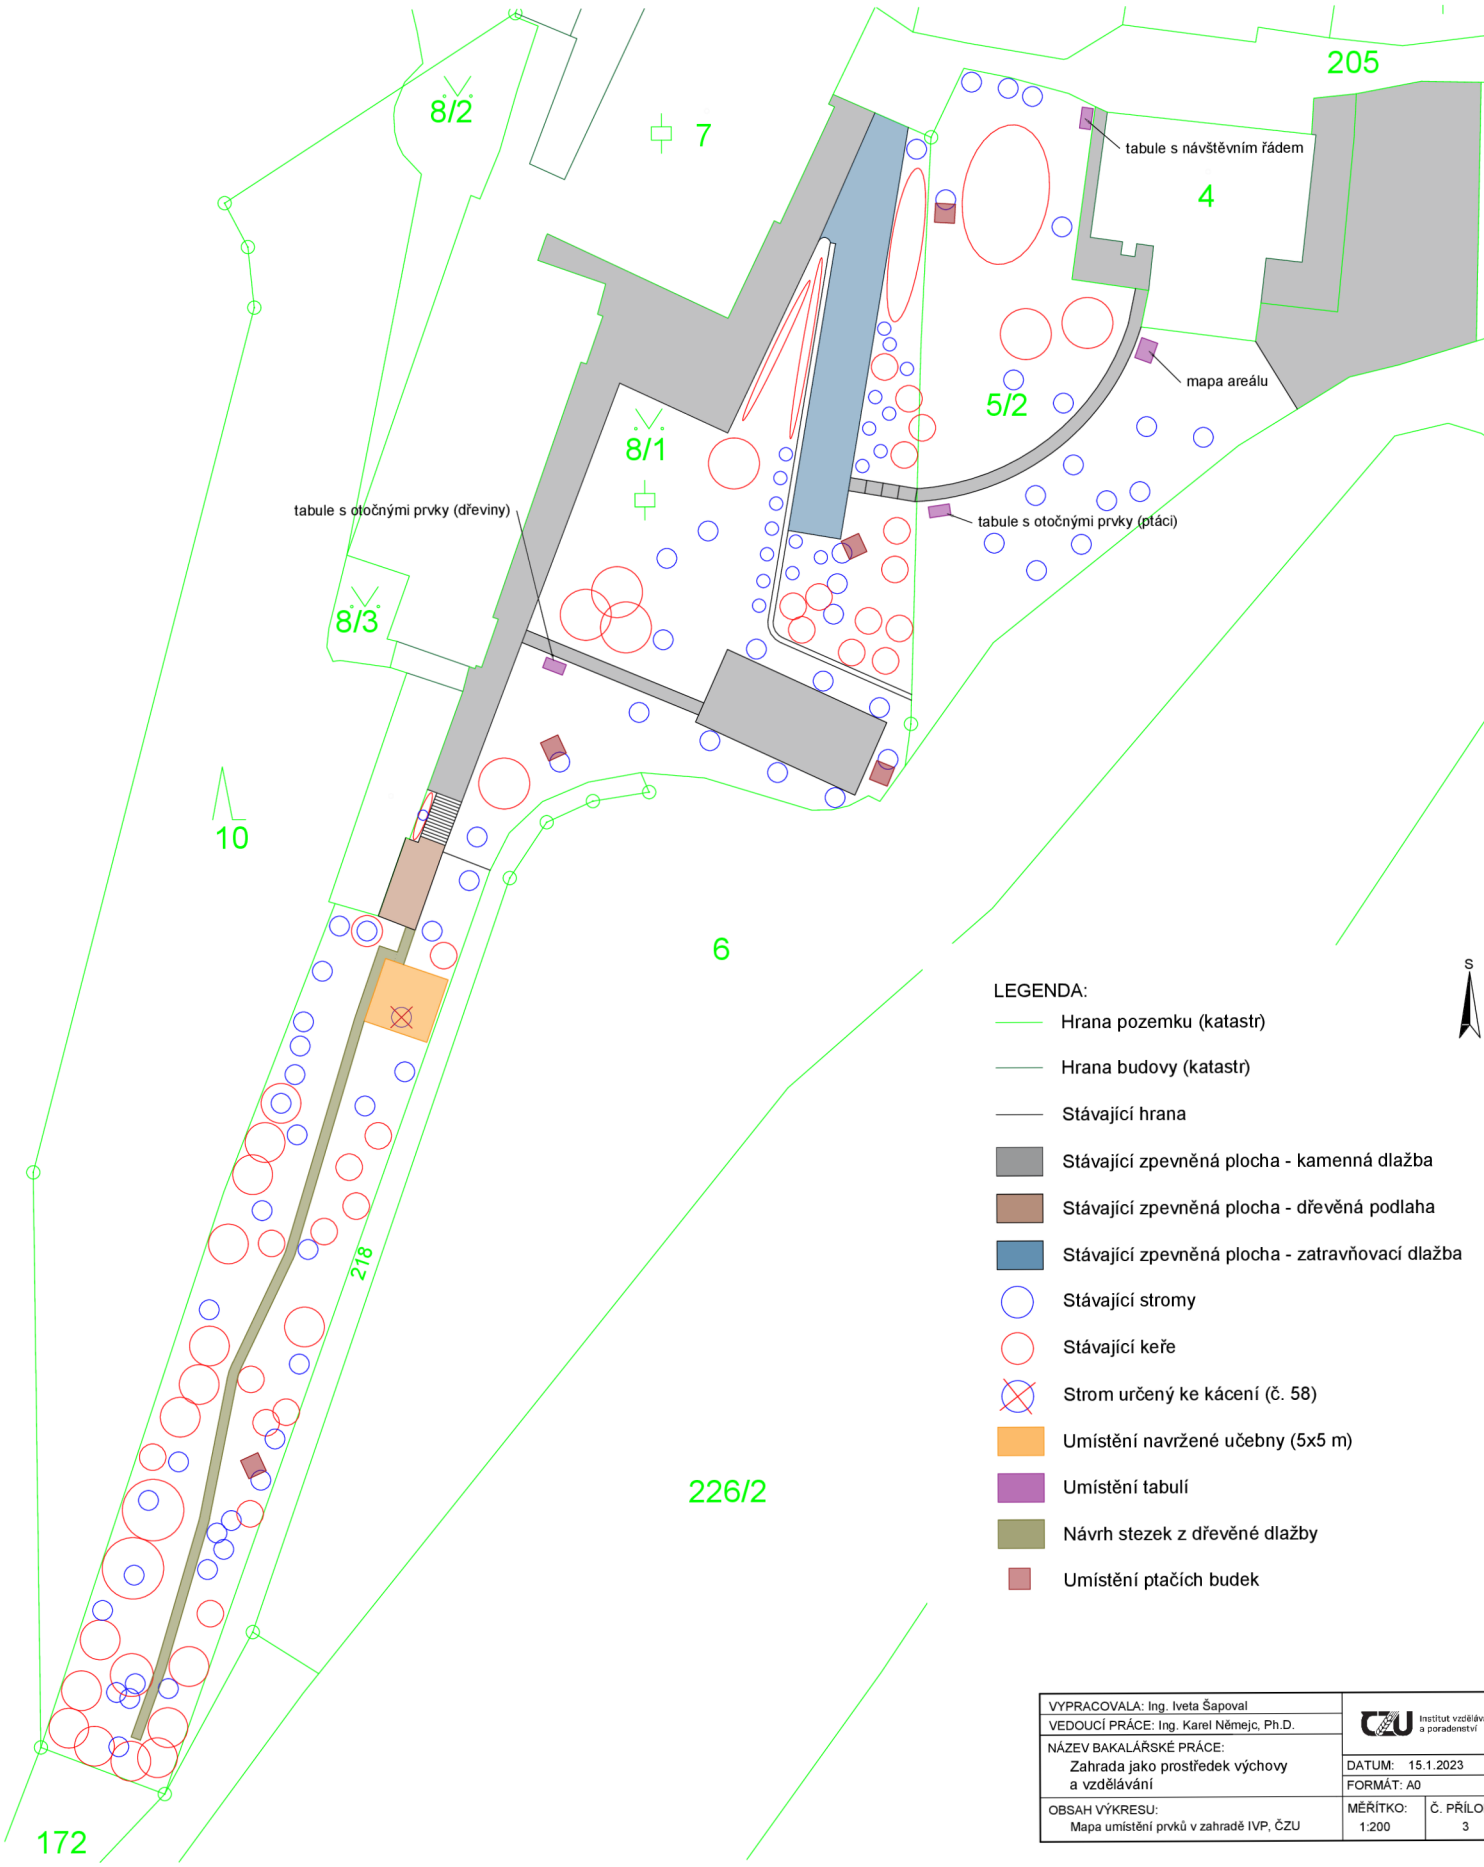

VYPRACOVALA: Ing. Iveta Šapoval	ČZU Institut vzdělávání a poradenství	
VEDOUCÍ PRÁCE: Ing. Karel Němejc, Ph.D.		
NÁZEV BAKALÁŘSKÉ PRÁCE: Zahrada jako prostředek výchovy a vzdělávání	DATUM: 15.1.2023	
	FORMÁT: A0	
OBSAH VÝKRESU: Mapa umístění prvků v zahradě IVP, ČZU	MĚŘÍTKO: 1:200	Č. PŘÍLOHY: 3