
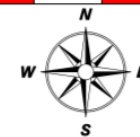



9. Přílohy

Příloha č. 1: Areál Mendelea (zdroj: <http://www.cuzk.cz/>)

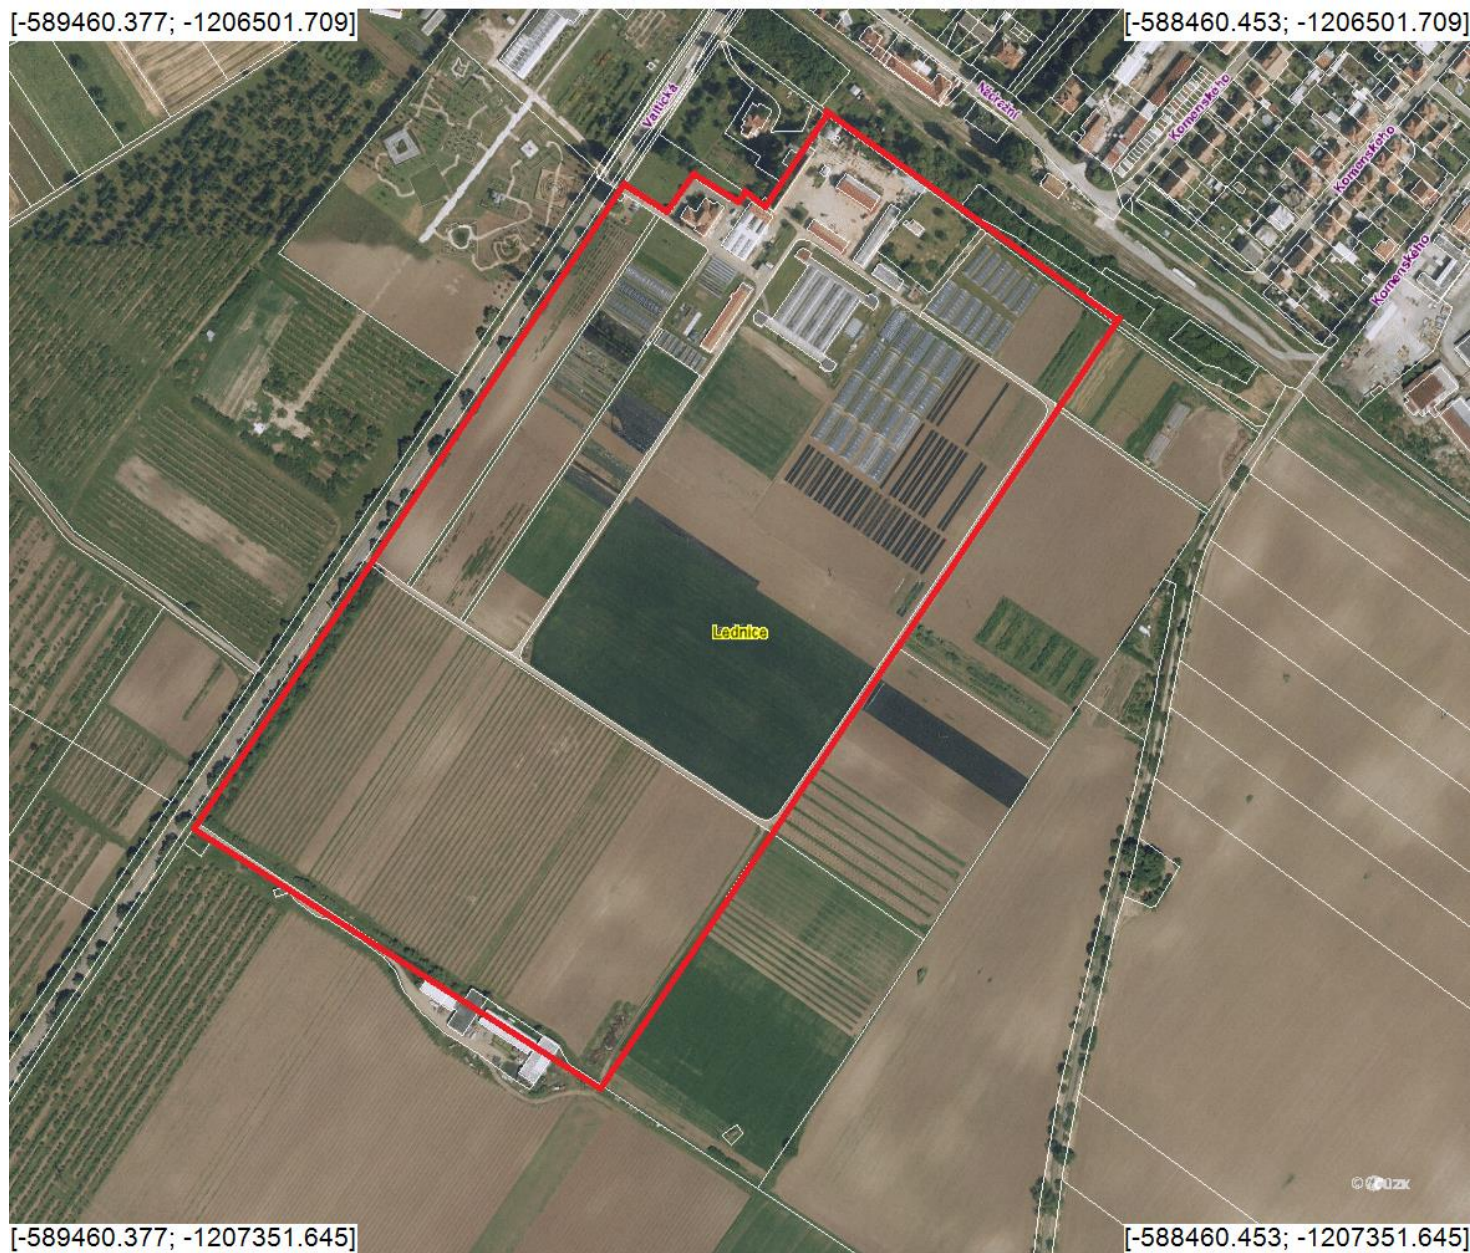


— Areál Mendelea

Příloha č. 2: Umístění experimentu (1: 3 000)

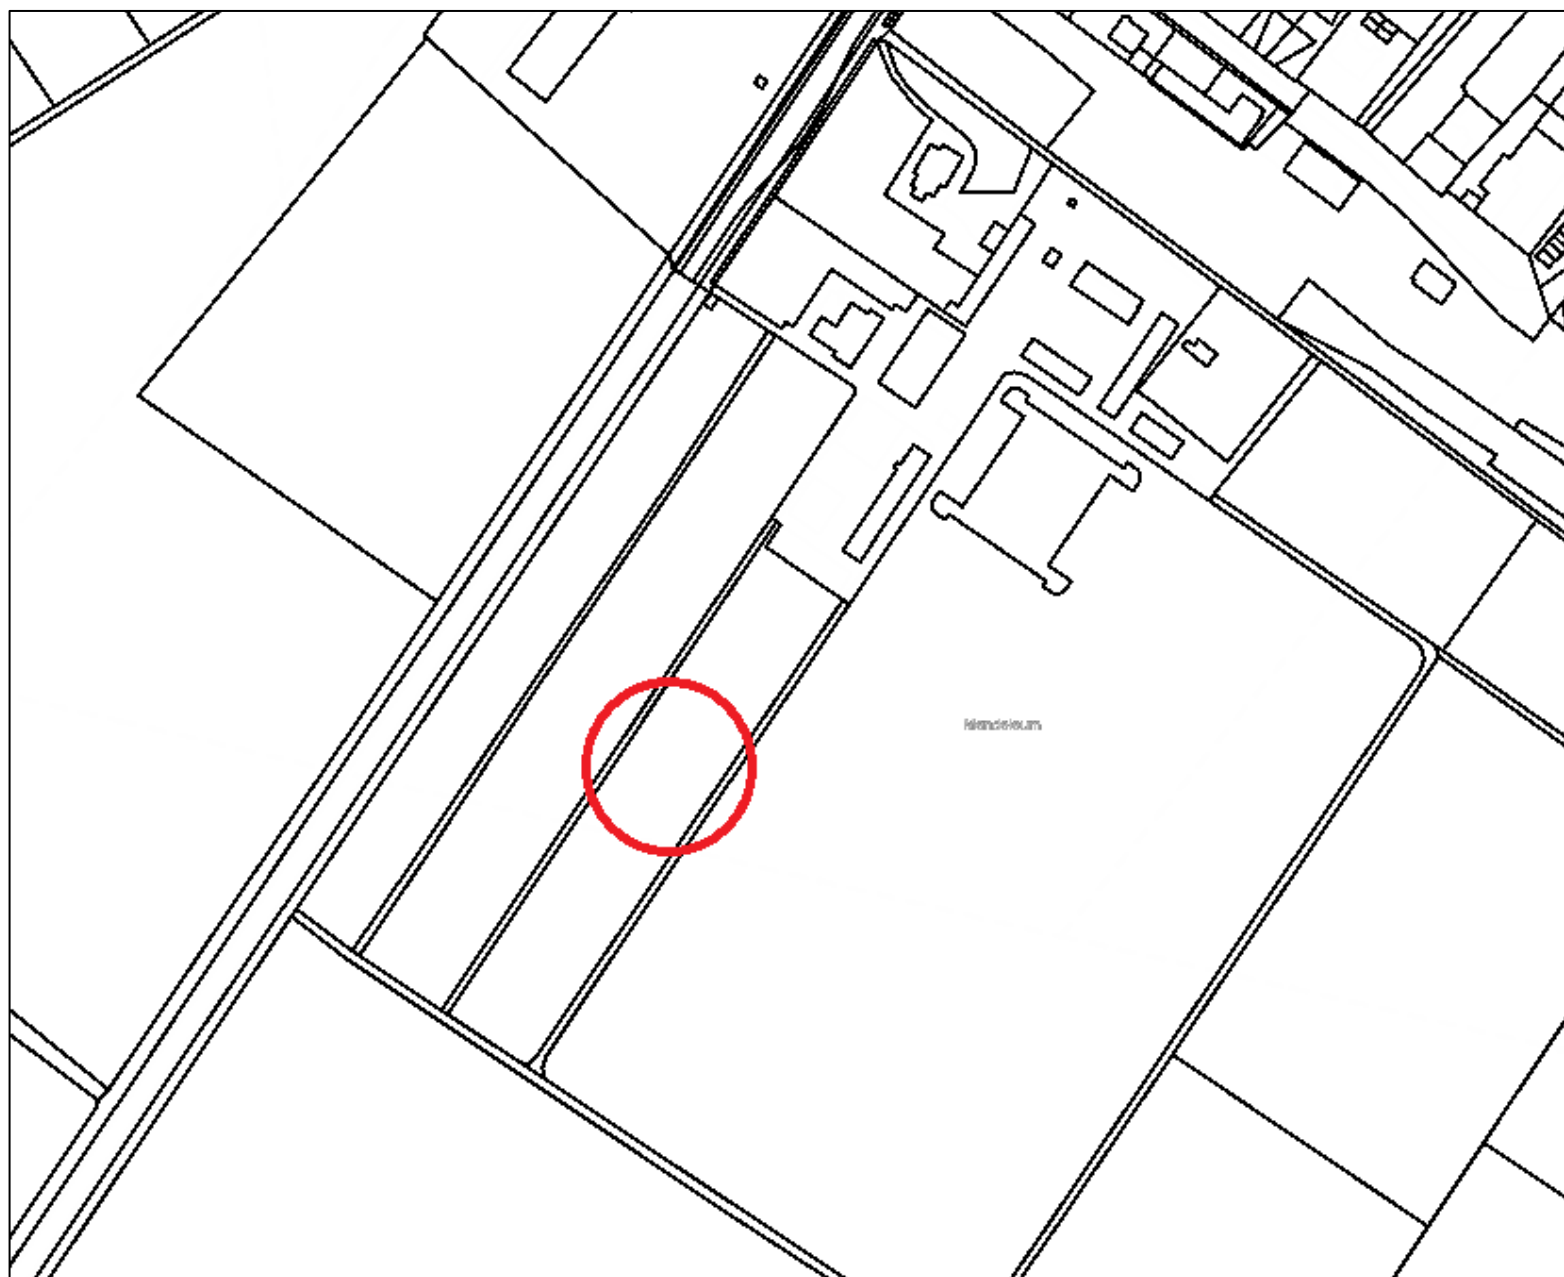





Přibližné vymezení
umístění
experimentu

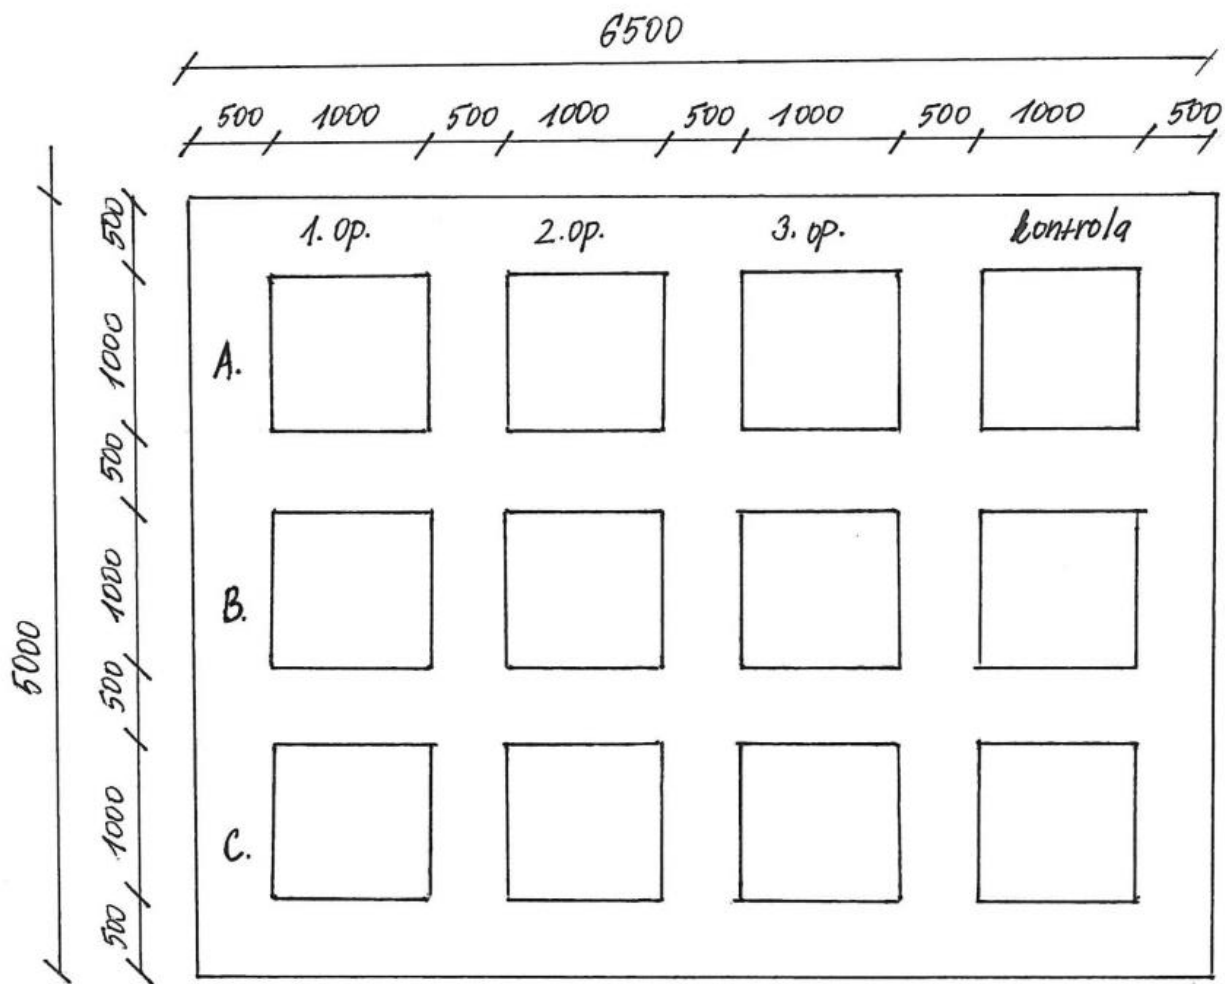Příloha č. 3: Detail experimentu (1:50)

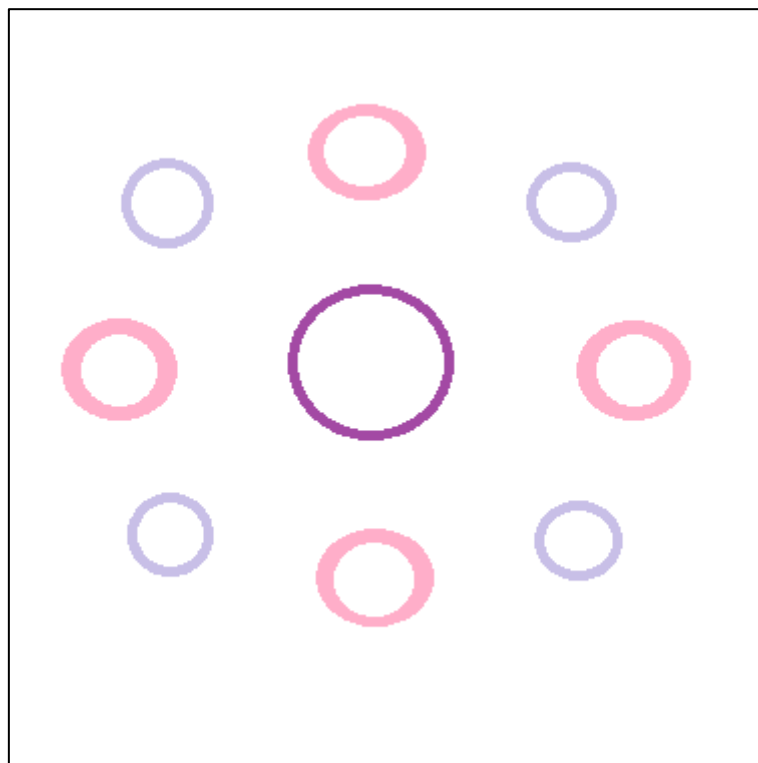

Příloha č. 4: Osazovací detail (1:10)



-  *Bergenia cordifolia*
-  *Geranium sanguineum*
-  *Liatris spicata*

Příloha č. 5: Fotografie plochy pro experiment (foto autorka)

