


NÁVRH ODVODŇOVACÍHO KORYTA

Řez korytem

M 1:20

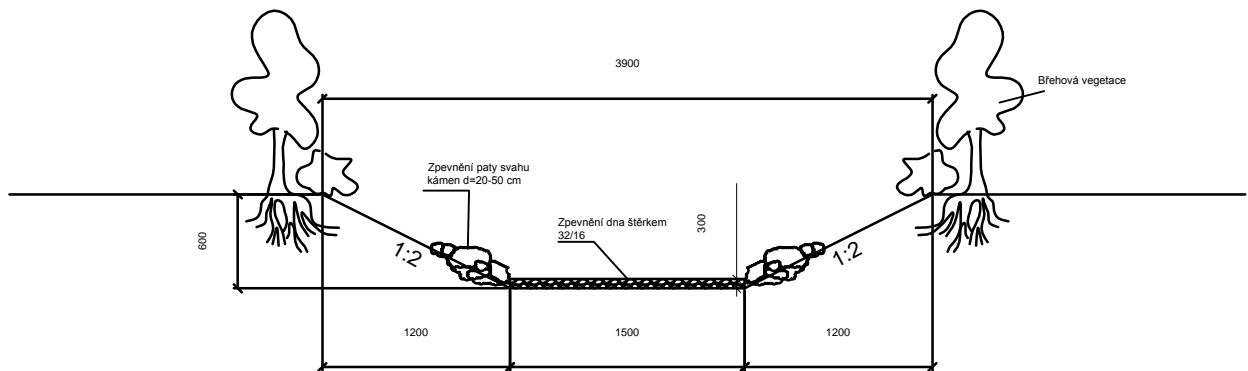

VYPRACOVAL Břetislav Rohel	KONTROLOVAL	ROČNÍK 3.	LESNICKÁ A DŘEVAŘSKÁ FAKULTA MENDELU V BRNĚ
VÝŠKOVÝ SYSTÉM: Bpv			
PŘEDMĚT: Bakalářská práce	NÁVRH ODVODŇOVACÍHO KORYTA		MĚŘÍTKO 1:20
	Řez korytem		FORMÁT A4
			DATUM LS 2014/2015
			Č. VÝKRESU B