



Studie revitalizačních úprav

1:2 500

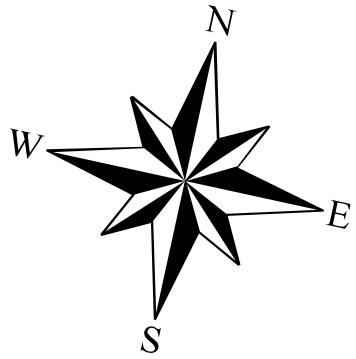

Legenda

- řezy
- cyklotrasa
- litorál
- ostrůvek
- vodní plocha
- mokřady
- hranice

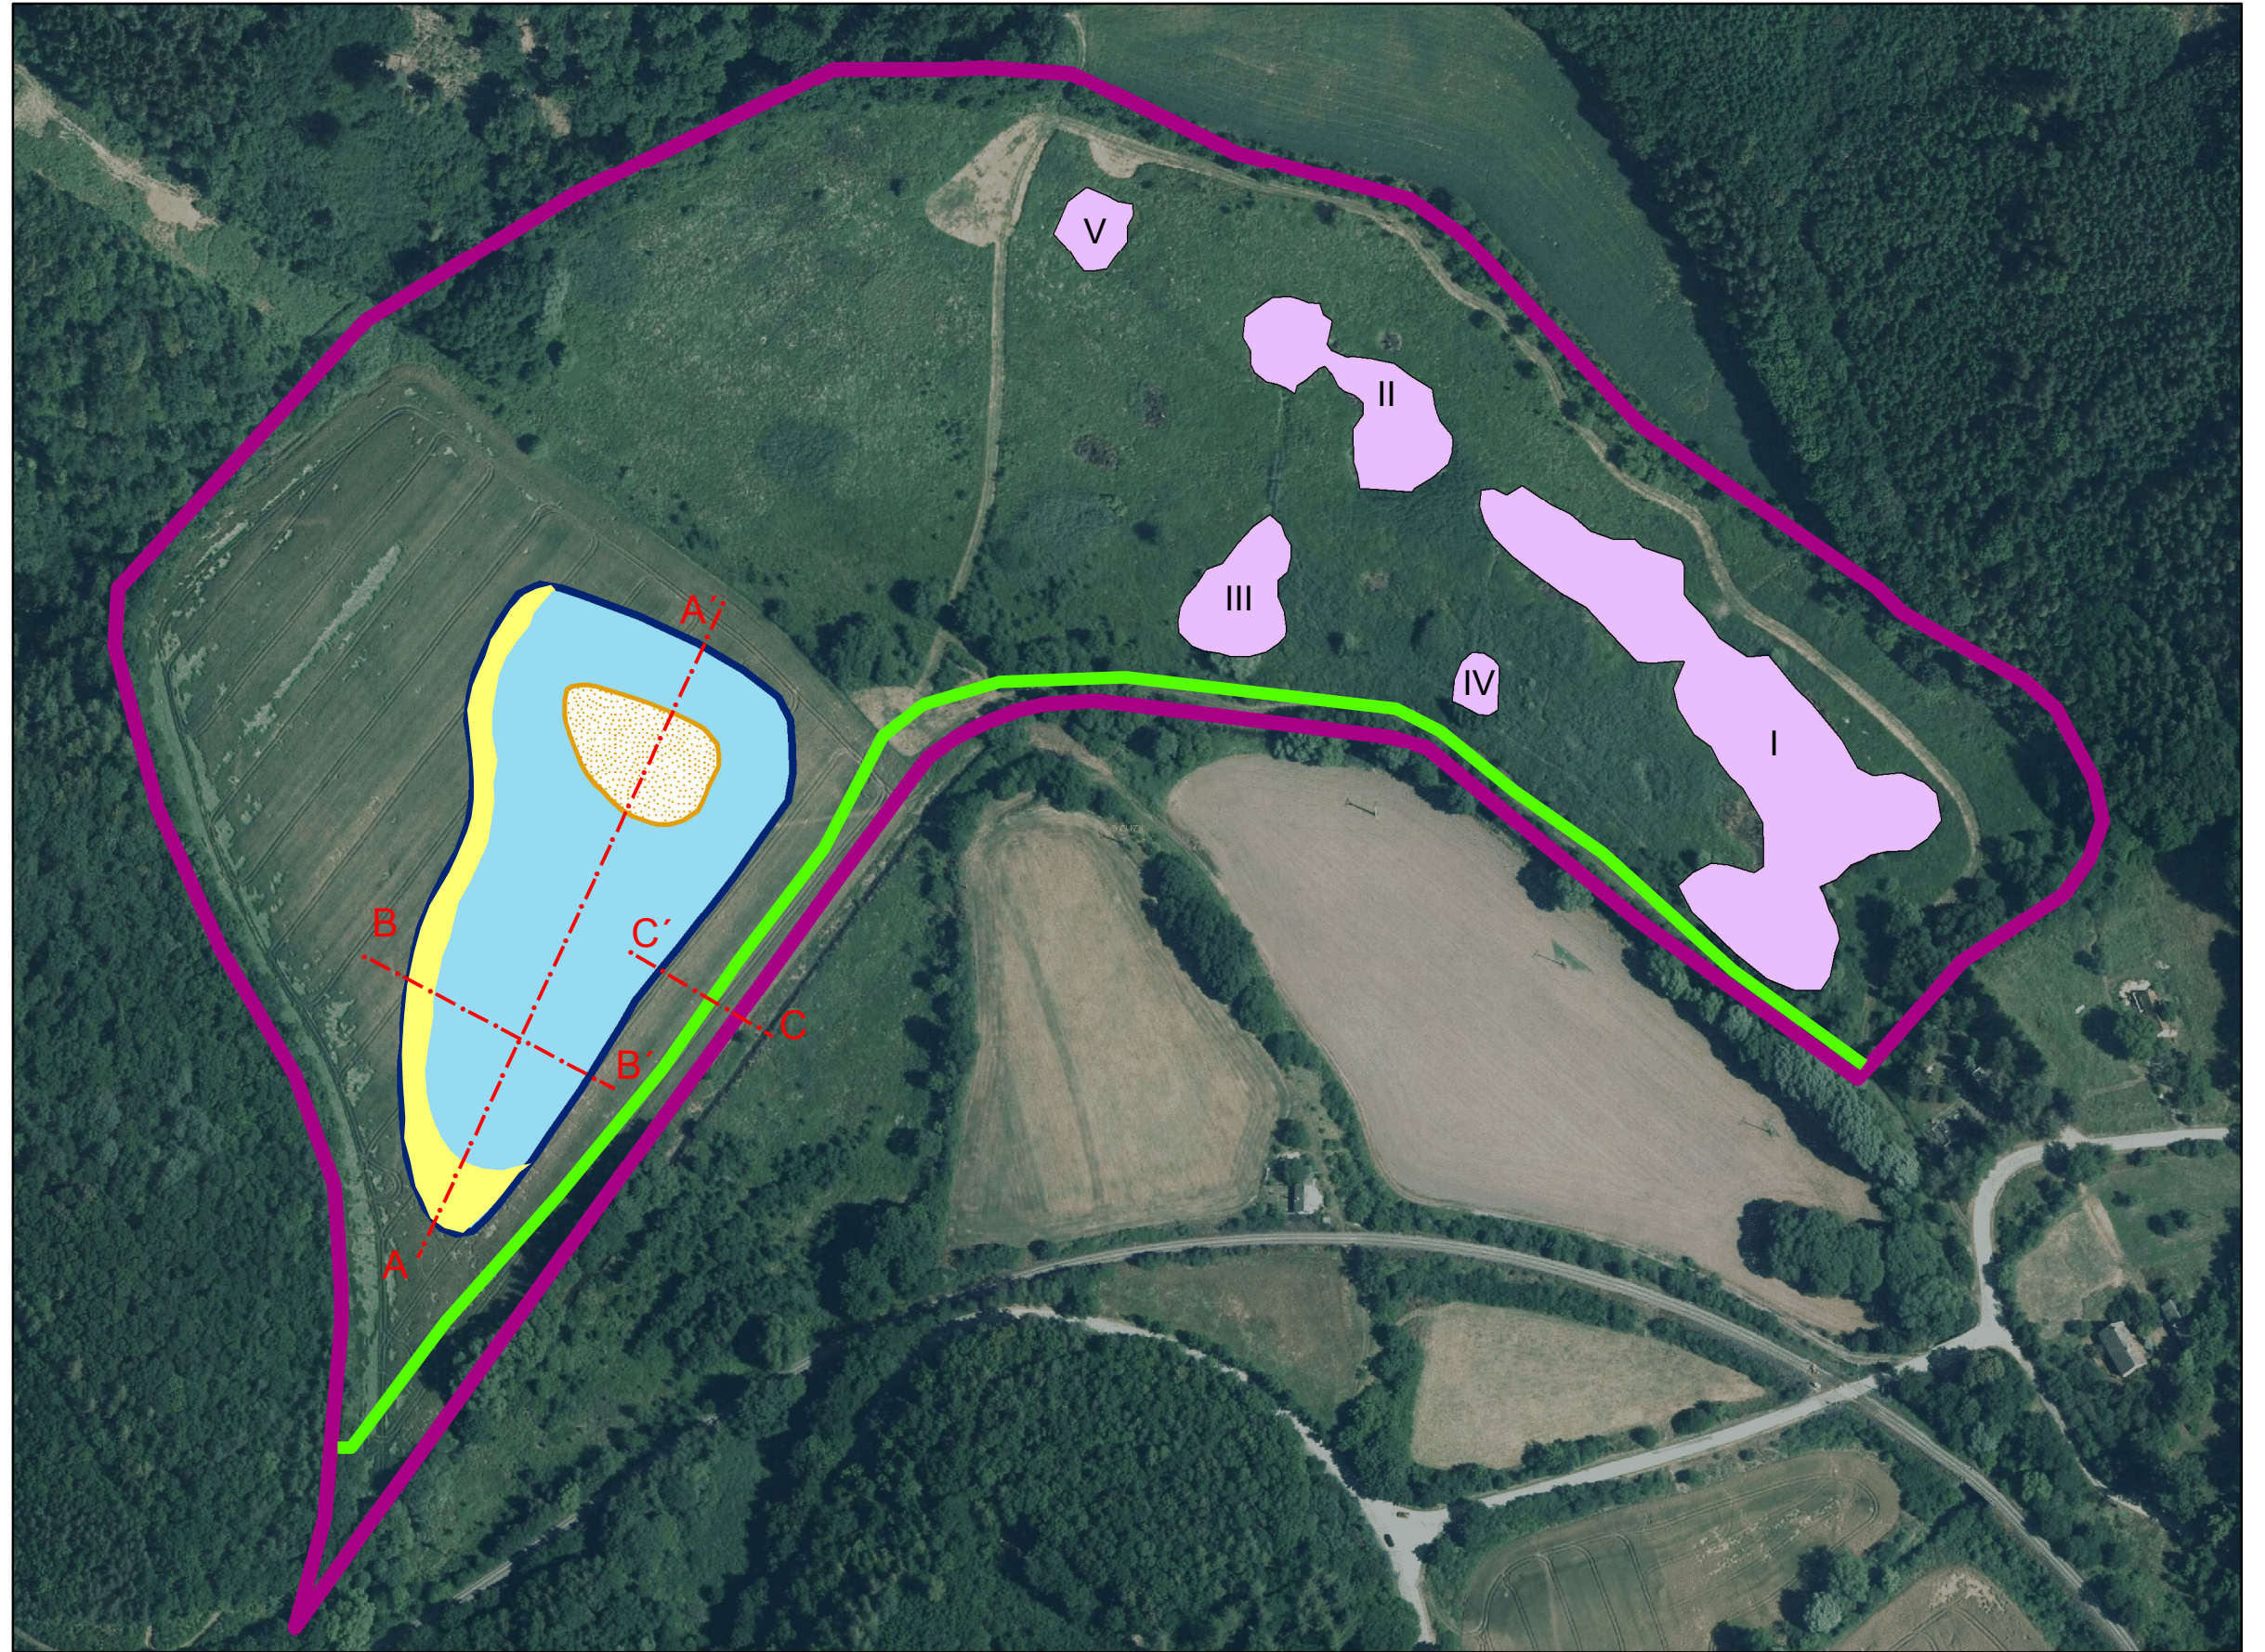

Délky řezů:
A - A': 226m B - B': 80m C - C': 30m