



# STAV PO REVITALIZACI

M 1:100

Řez A - A'

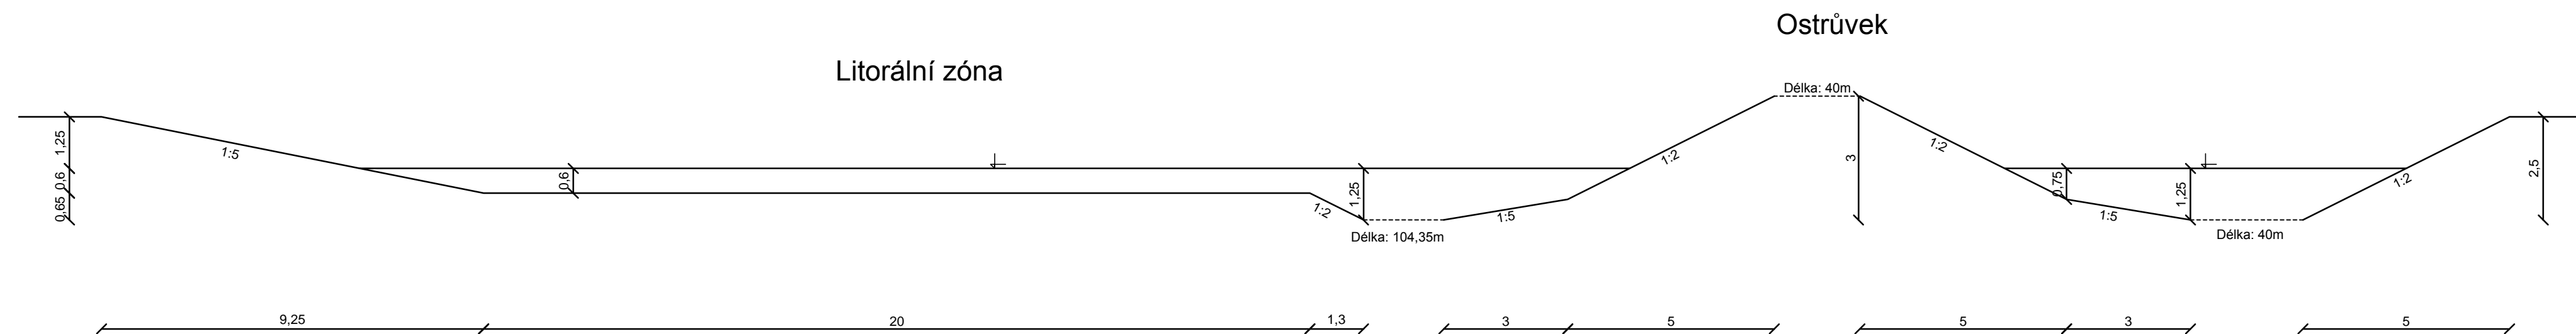

Řez B - B'

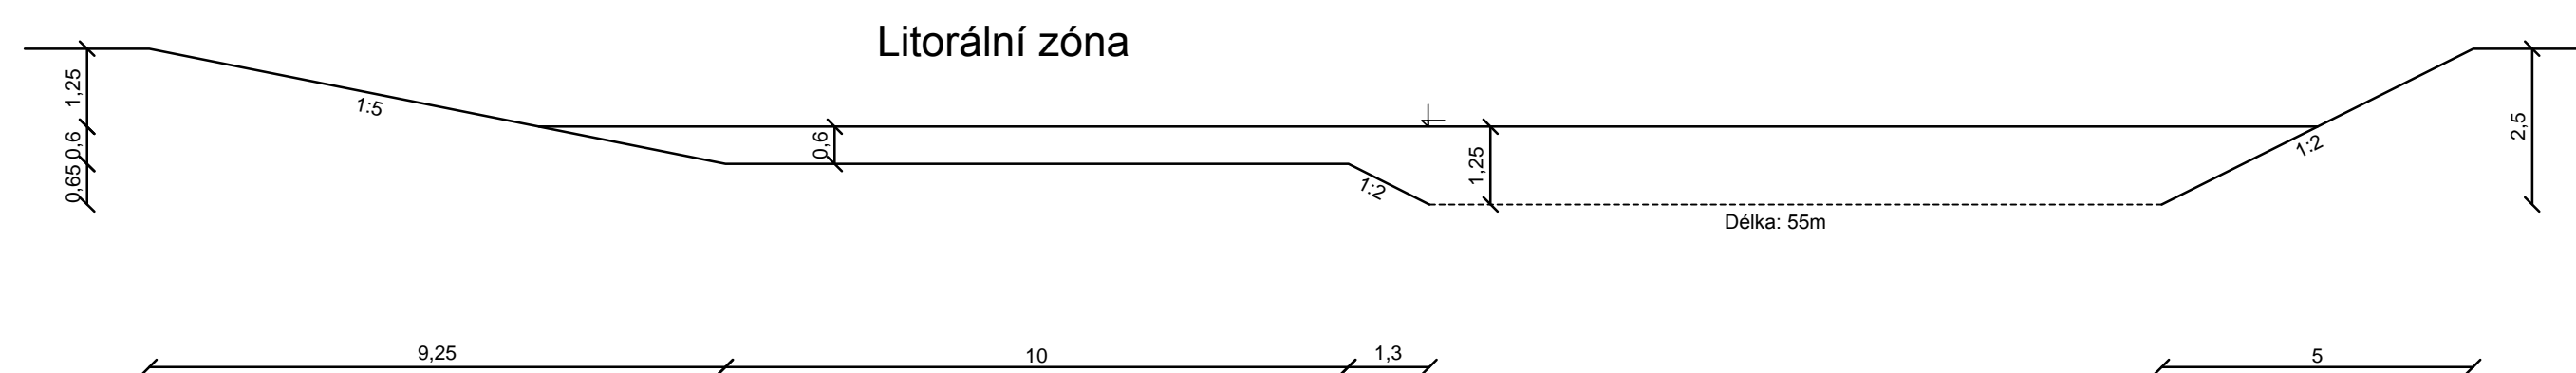

VYPRACOVAL	KONTROLOVAL	ROČNÍK	LESNICKÁ A DŘEVAŘSKÁ FAKULTA MENDELU V BRNĚ	
JIŘÍ VESELÝ		3.		
VÝŠKOVÝ SYSTÉM:	Bpv		ZEMĚDĚLSKÁ 3 613 00 BRNO	
PŘEDMĚT:	Bakalářská práce		MĚŘITKO	1:100
STUDIE REVITALIZAČNÍCH ÚPRAV			FORMÁT	2 x A4
			DATUM	LS 2015/2016
Řez A - A', B - B'			Č. VÝKRESU	A.2