


# ŘEZ C - C'

## M 1:100

STAV PŘED REVITALIZACÍ

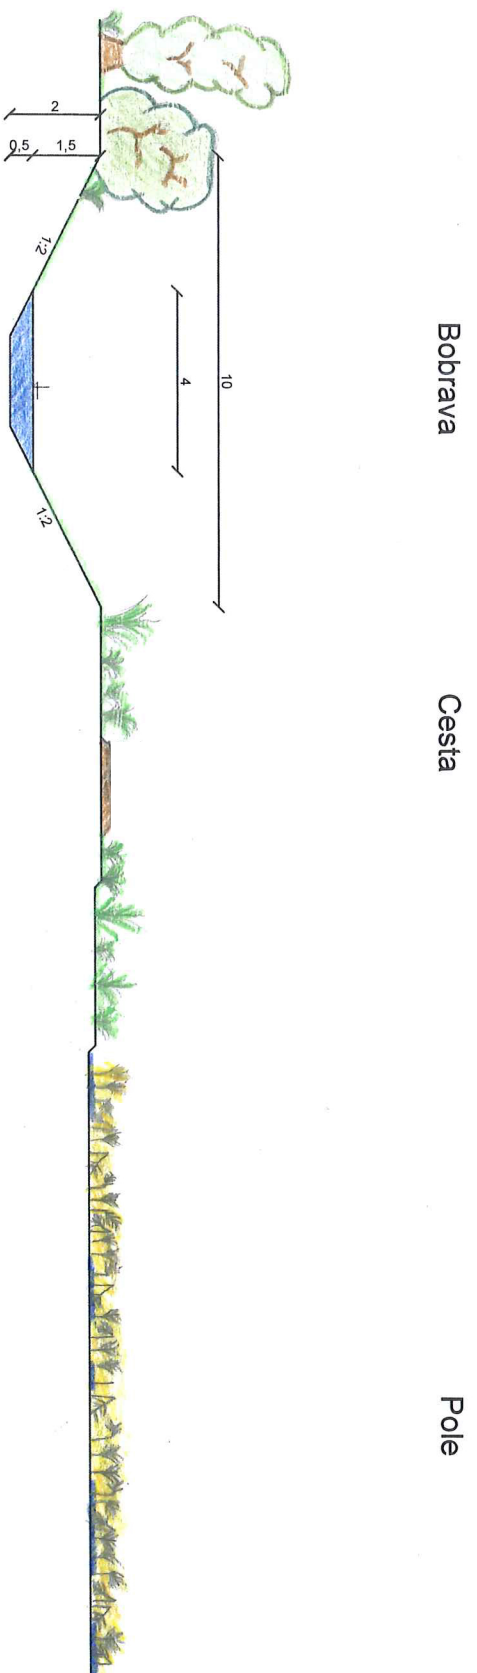


Bobrava

Cesta

Pole

STAV PO REVITALIZACÍ

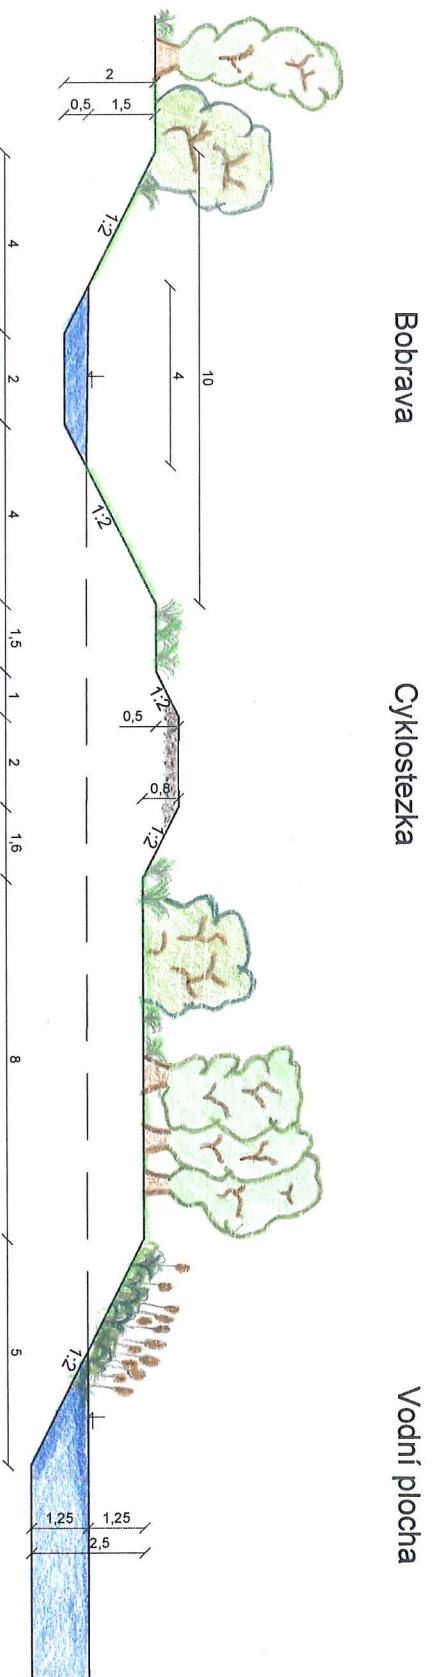

Bobrava

Cyklostezka

Vodní plocha

VYPRACOVAL	KONTROLOVAL	ROČNÍK	LESNICKÁ A DŘEVÁRSKÁ FAKULTA MENDELŮV BRNĚ
JIRÍ VESELÝ		3.	
VÝŠKOVÝ SYSTÉM:	Bpv		ZEMĚDĚLSKÁ 3 613 00 BRNO
PŘEDMĚT:	Bakalářská práce		
STUDIE REVITALIZAČNÍCH ÚPRAV			MĚŘÍTKO
Řez C - C'			1:100
			FORMÁT
			2 x A4
			DATA
			LS 2015/2016
			Č. VÝKRESU
			A.1