



LEGENDA HMOT

	PROSTÝ BETON C16/20; KARI SÍŤ 150X150/8;
	PODKLADOVÝ BETON ZAKLADOVÉ KONSTRUKCE
	PŮVODNÍ ZEMINA
	ZHUTNĚNÝ ŠTĚRKOVÝ NÁSYP FRAKCE 16-32
	DŘEVĚNÁ MASIVNÍ OBVODOVÁ STĚNA Z HRANOLŮ 190X90 mm; ZATEPLOVACÍ SYSTÉM
	PŘÍČKA Z DŘEVĚNÉHO RÁMU; MINERÁLNÍ VATA;
	SÁDROVLÁKNITÁ DESKA
	STROPNÍ KONSTRUKCE Z PRKENNÉHO ZÁKLOPU;
	STROPNÍ TRÁMY; SÁDROVLÁKNITÁ DESKA

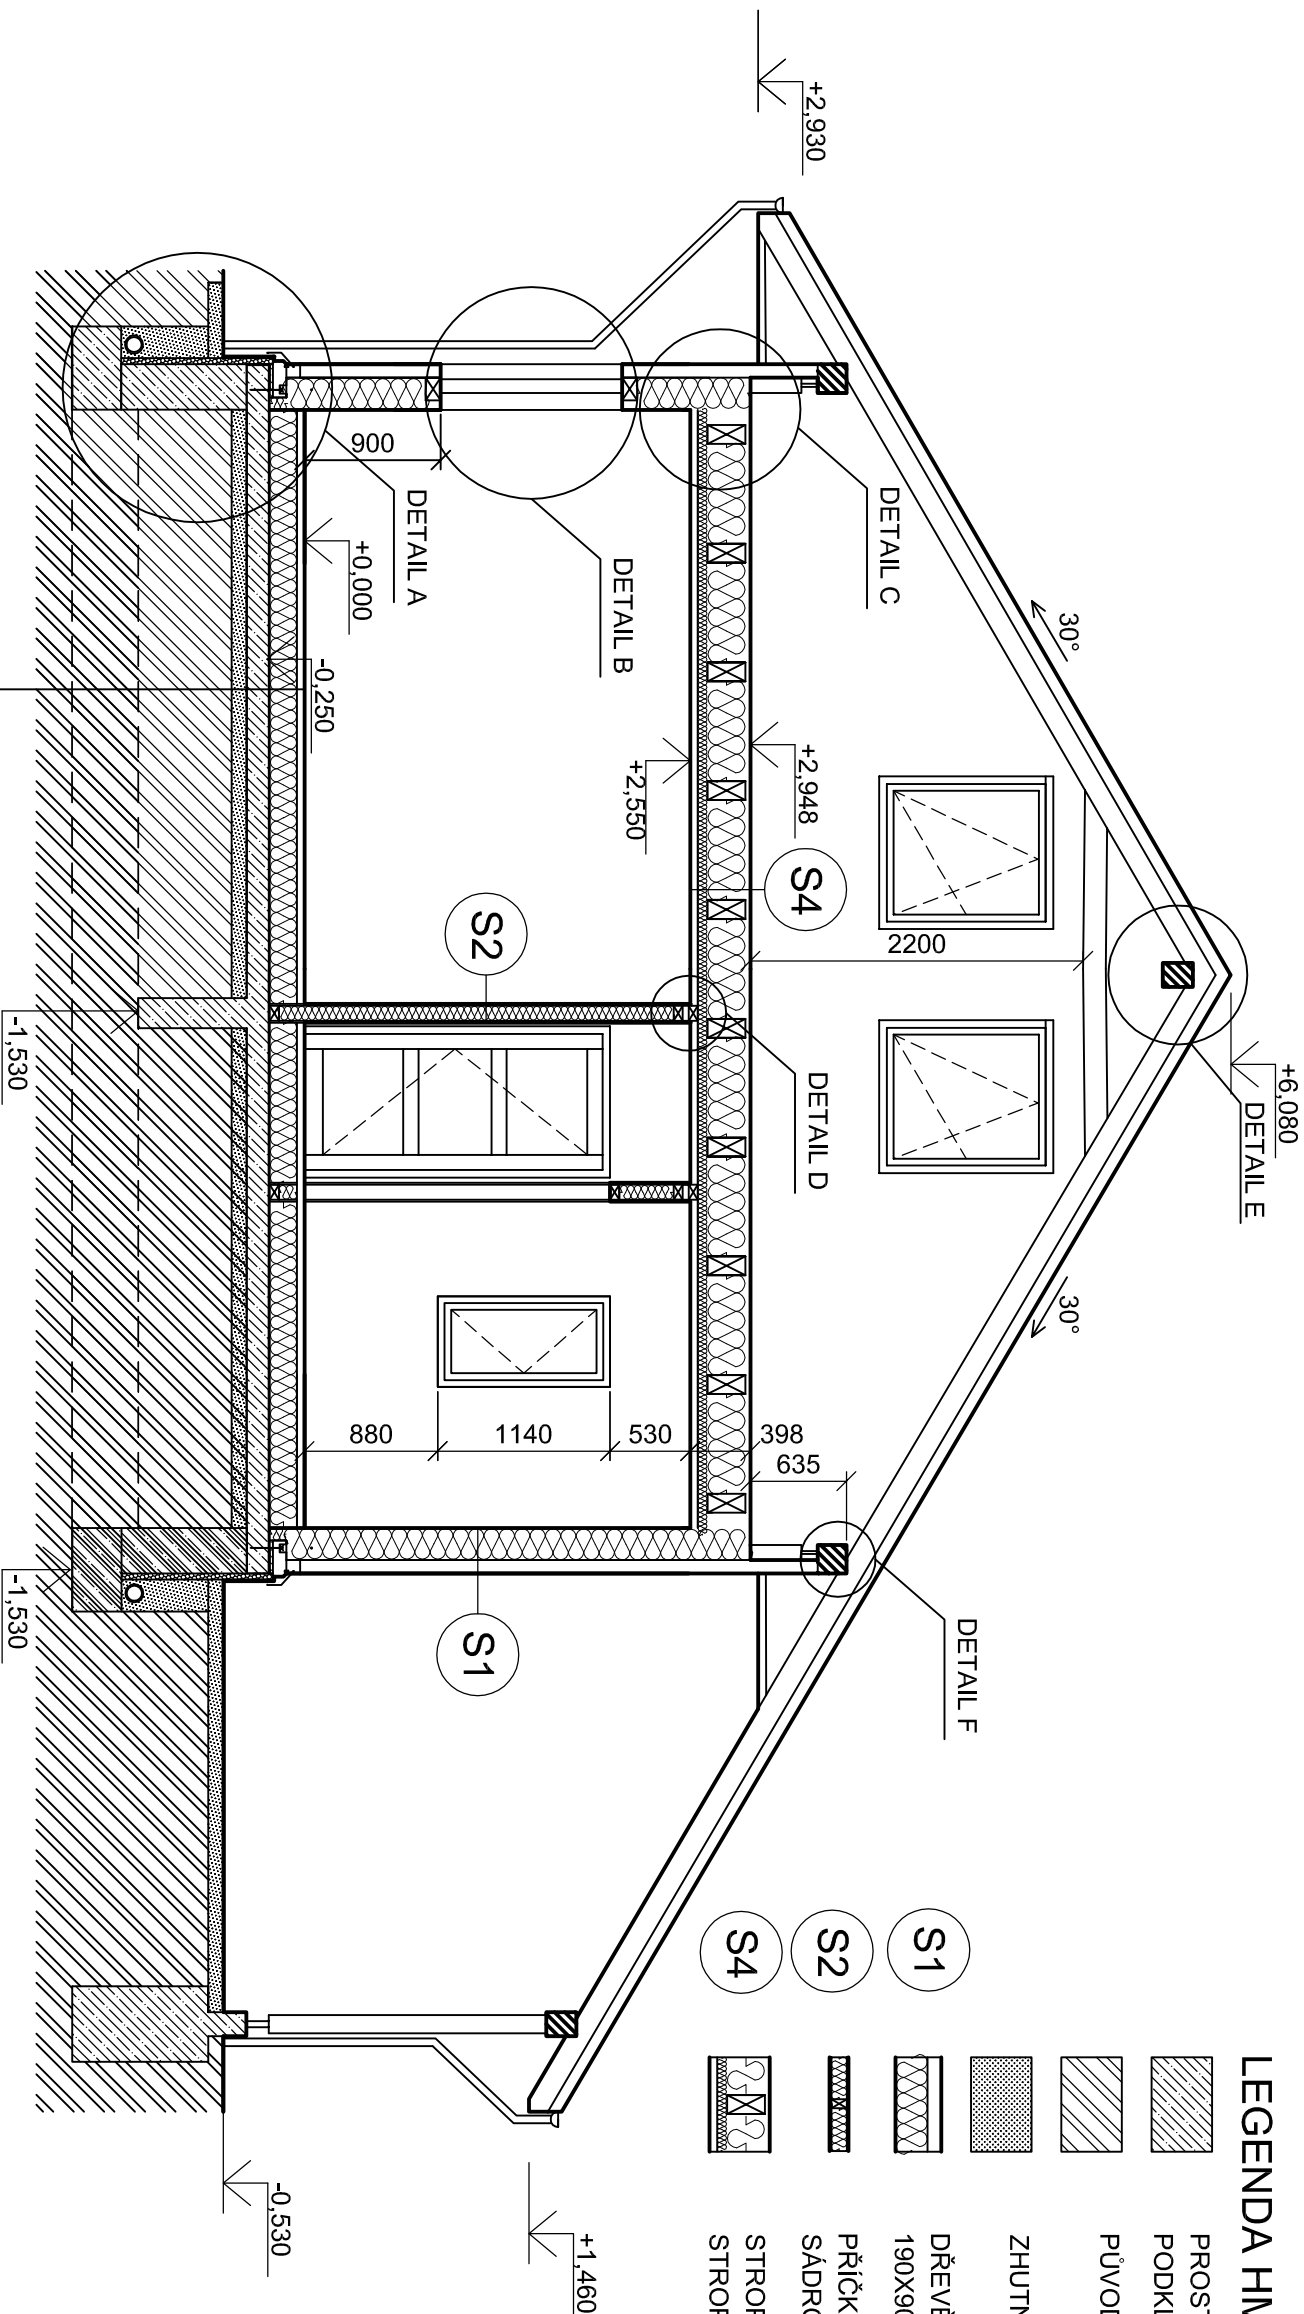

—	PODLAHOVÁ KRYTINA 10 mm
—	ANHYDRIT tl. 50 mm
—	TVRZENÝ POLYSTYREN 180 mm
—	GEOTEXTILIE
—	HYDROIZOLACE FATRAFOL 803V
—	ÚLOŽNÁ DESKA 120 mm Z BETONU C16/20 VYZTUŽENÁ KARISÍŤÍ 150 X 150 Ø 8 mm
—	ZHUTNĚNÝ ŠTĚRKOVÝ NÁSYP FRAKCE 16-32
—	PŮVODNÍ ZEMINA

0,000 = 513 m n.m., B.p.v.

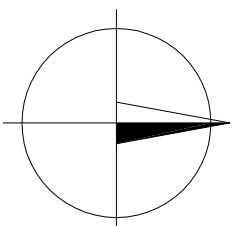

PŘEDMĚT		DIPLOMOVÁ PRÁCE		MENDELOVA UNIVERZITA V BRNĚ Lesnická a dřevařská fakulta	
VYPRACOVAL	Bc. Petr Ambrož				
KONTROLOVAL	doc. Dr. Ing. Zdeňka Hovřířová				
MÍSTO STAVBY	obec Vídeň, parcela č. 572/3			FORMÁT	2 X A4
OBSAH:	ŘEZ A-A'			DATUM	5.4. 2017
				STUPEŇ PD	DPS
				MĚŘÍTKO	Č. VÝKRESU
NÁZEV STAVBY	ROUBENÁ DŘEVOSTAVBA STÁVAJÍCÍ STAV			1:50	D 1.1.2.