



POHLEDY

M 1:100


POHLED SEVERNÍ

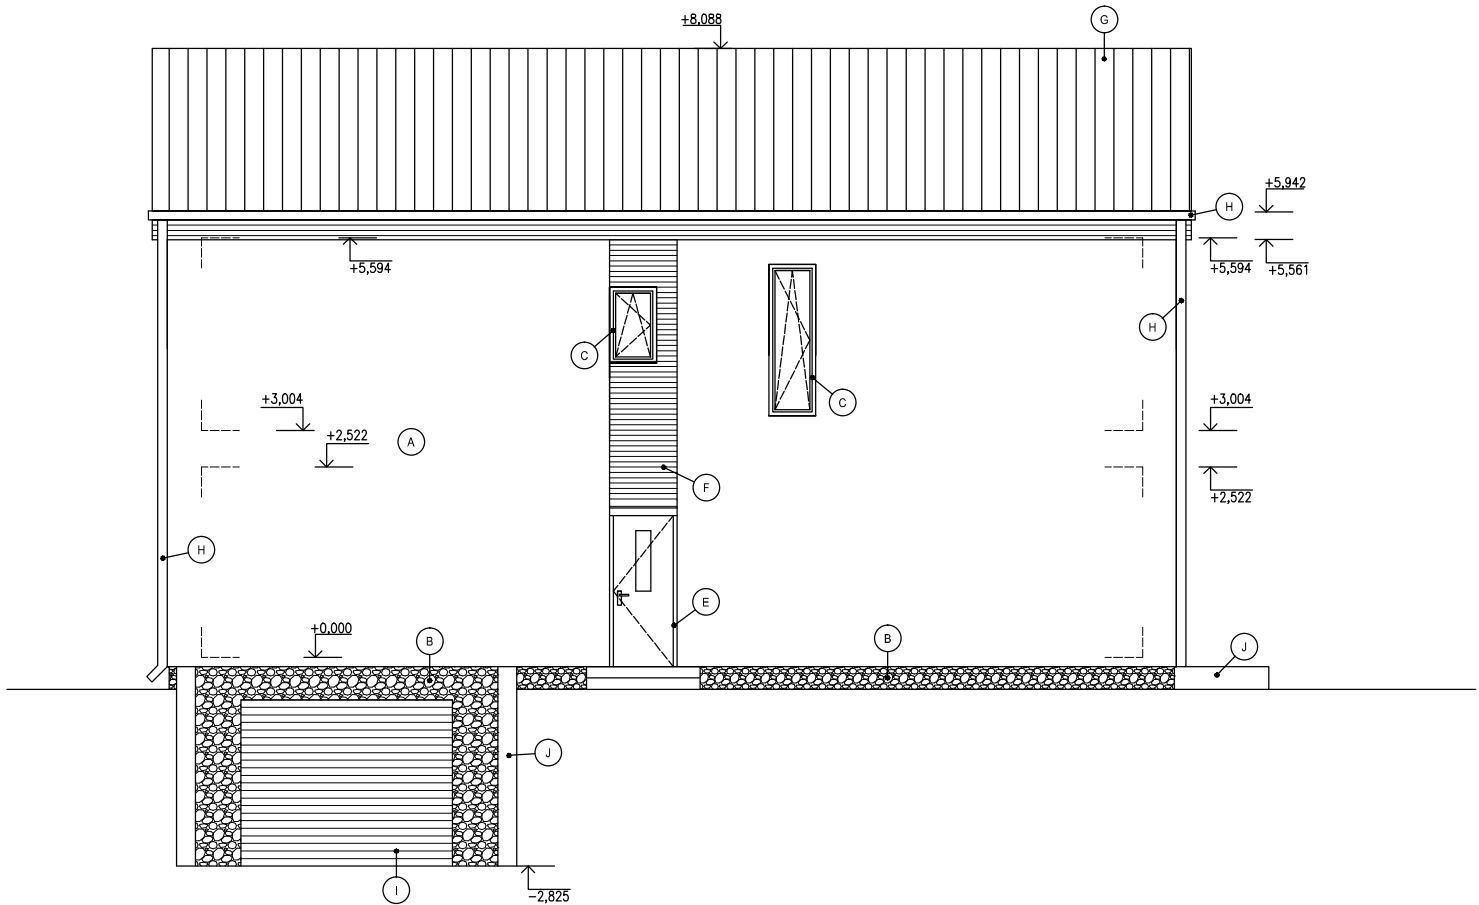


POHLED JIŽNÍ

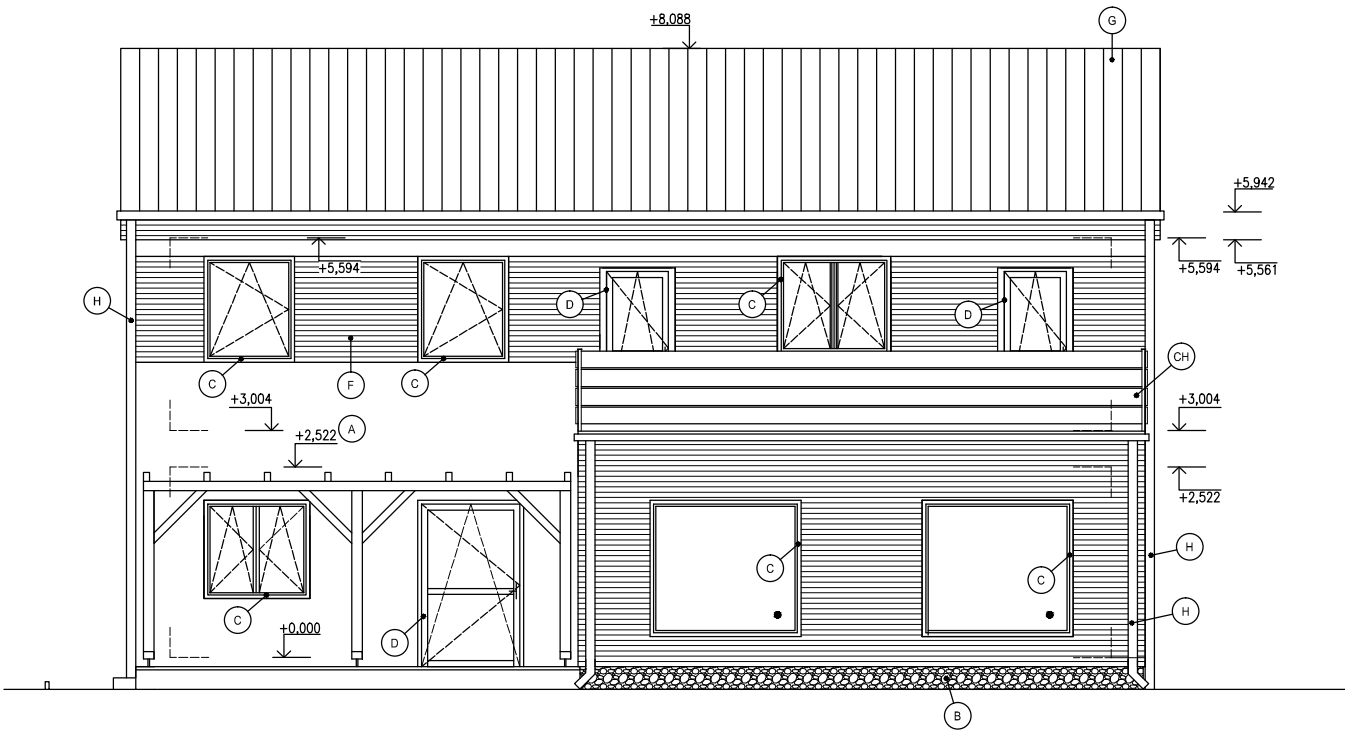

POHLED VÝCHODNÍ

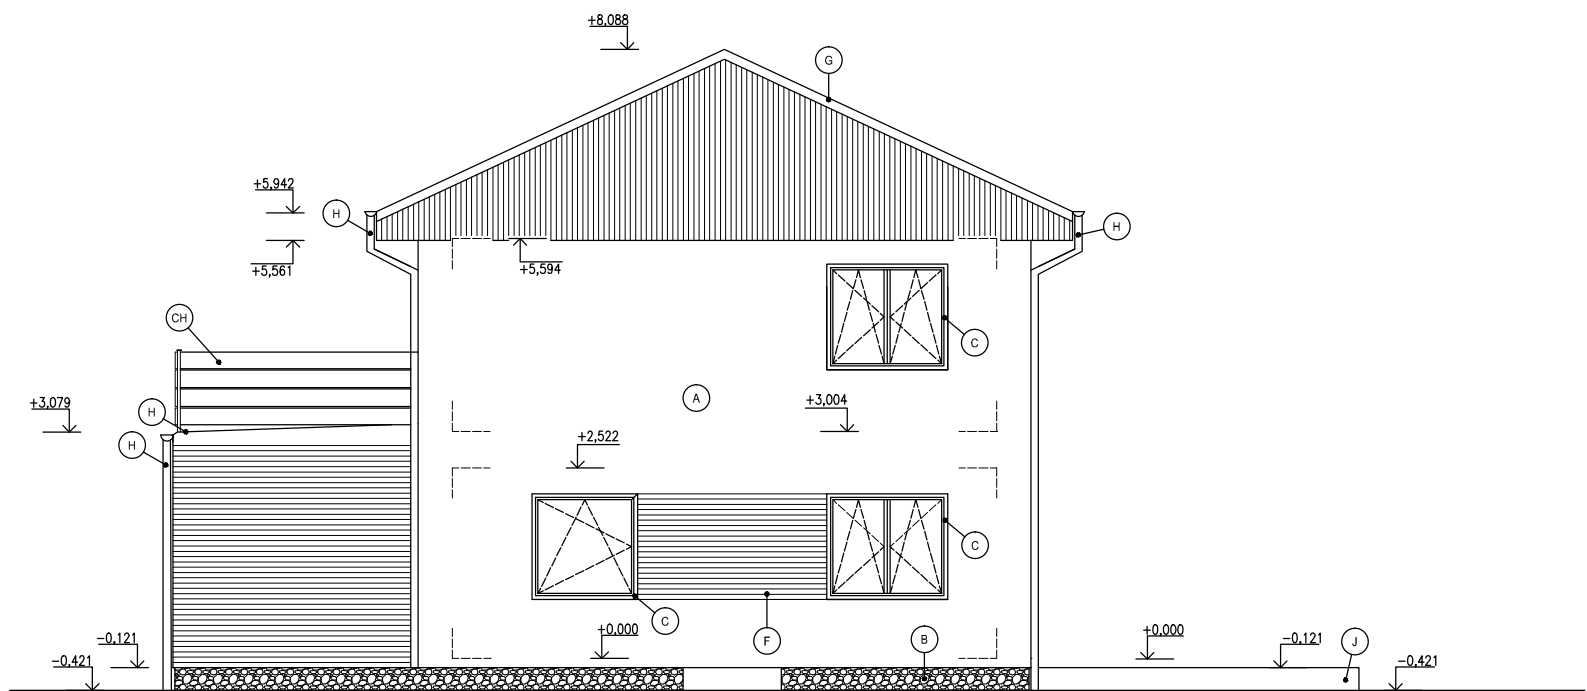

POHLED ZÁPADNÍ

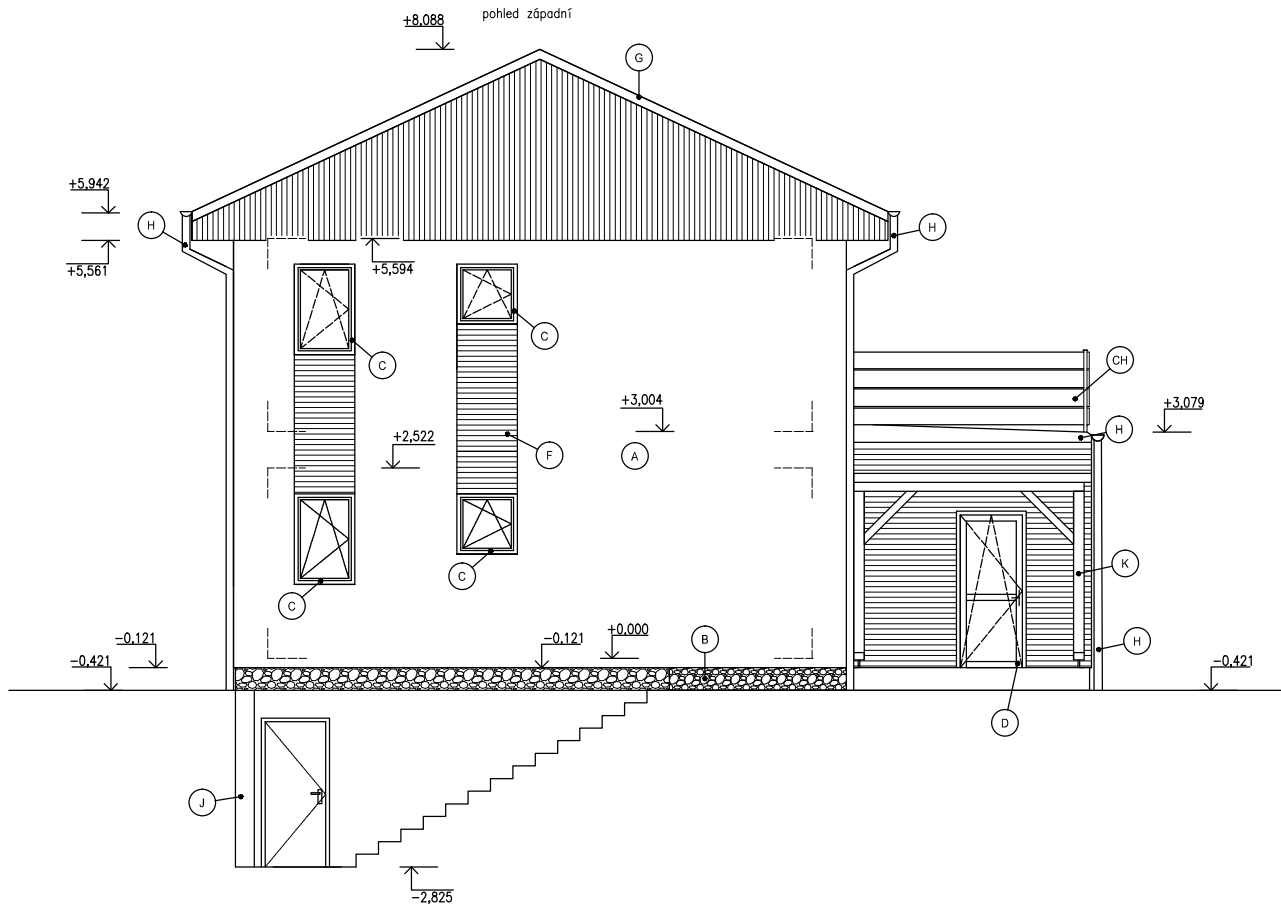

LEGENDA:

- A omítka Baumit openTop barva bílá
- B obklad z umělého kamene
- C okna barva teac
- D balkonové dveře barva teac
- E vchodové dveře barva teac
- F obklad z tepelně modifikovaného dřeva Thermo D barva hnědá
- G plechová maloformátová krytina Satjam Arad Premium barva grafitová šed
- H klempířské prvky barva hnědá
- CH zábradlí dřevěné barva teac, sloupky ocelové barva hnědá
- I garážová vrata lamelová barva hnědá
- J opěrná zeď
- K pergola pro stínění

0,000 = 575,42 m n.m., B.p.v.

PŘEDMĚT	DIPLOMOVÁ PRÁCE		 Lesnická a dřevařská fakulta	
VYPRACOVAL	Bc. Martin Kučera			
KONTROLOVAL	Ing. Pavla Kotásková, Ph.D.			
MÍSTO STAVBY	obec Bohdalec, parcela č. 828/8		FORMÁT	6x A4
OBSAH:	POHLEDY		DATUM	21. 3. 2017
			STUPEŇ PD	DPS
			MEŘITKO	Č. VÝKRESU
NÁZEV STAVBY	PASIVNÍ RODINNÝ DŮM		1:100	13