


DETAIL SOKLU

M 1:10

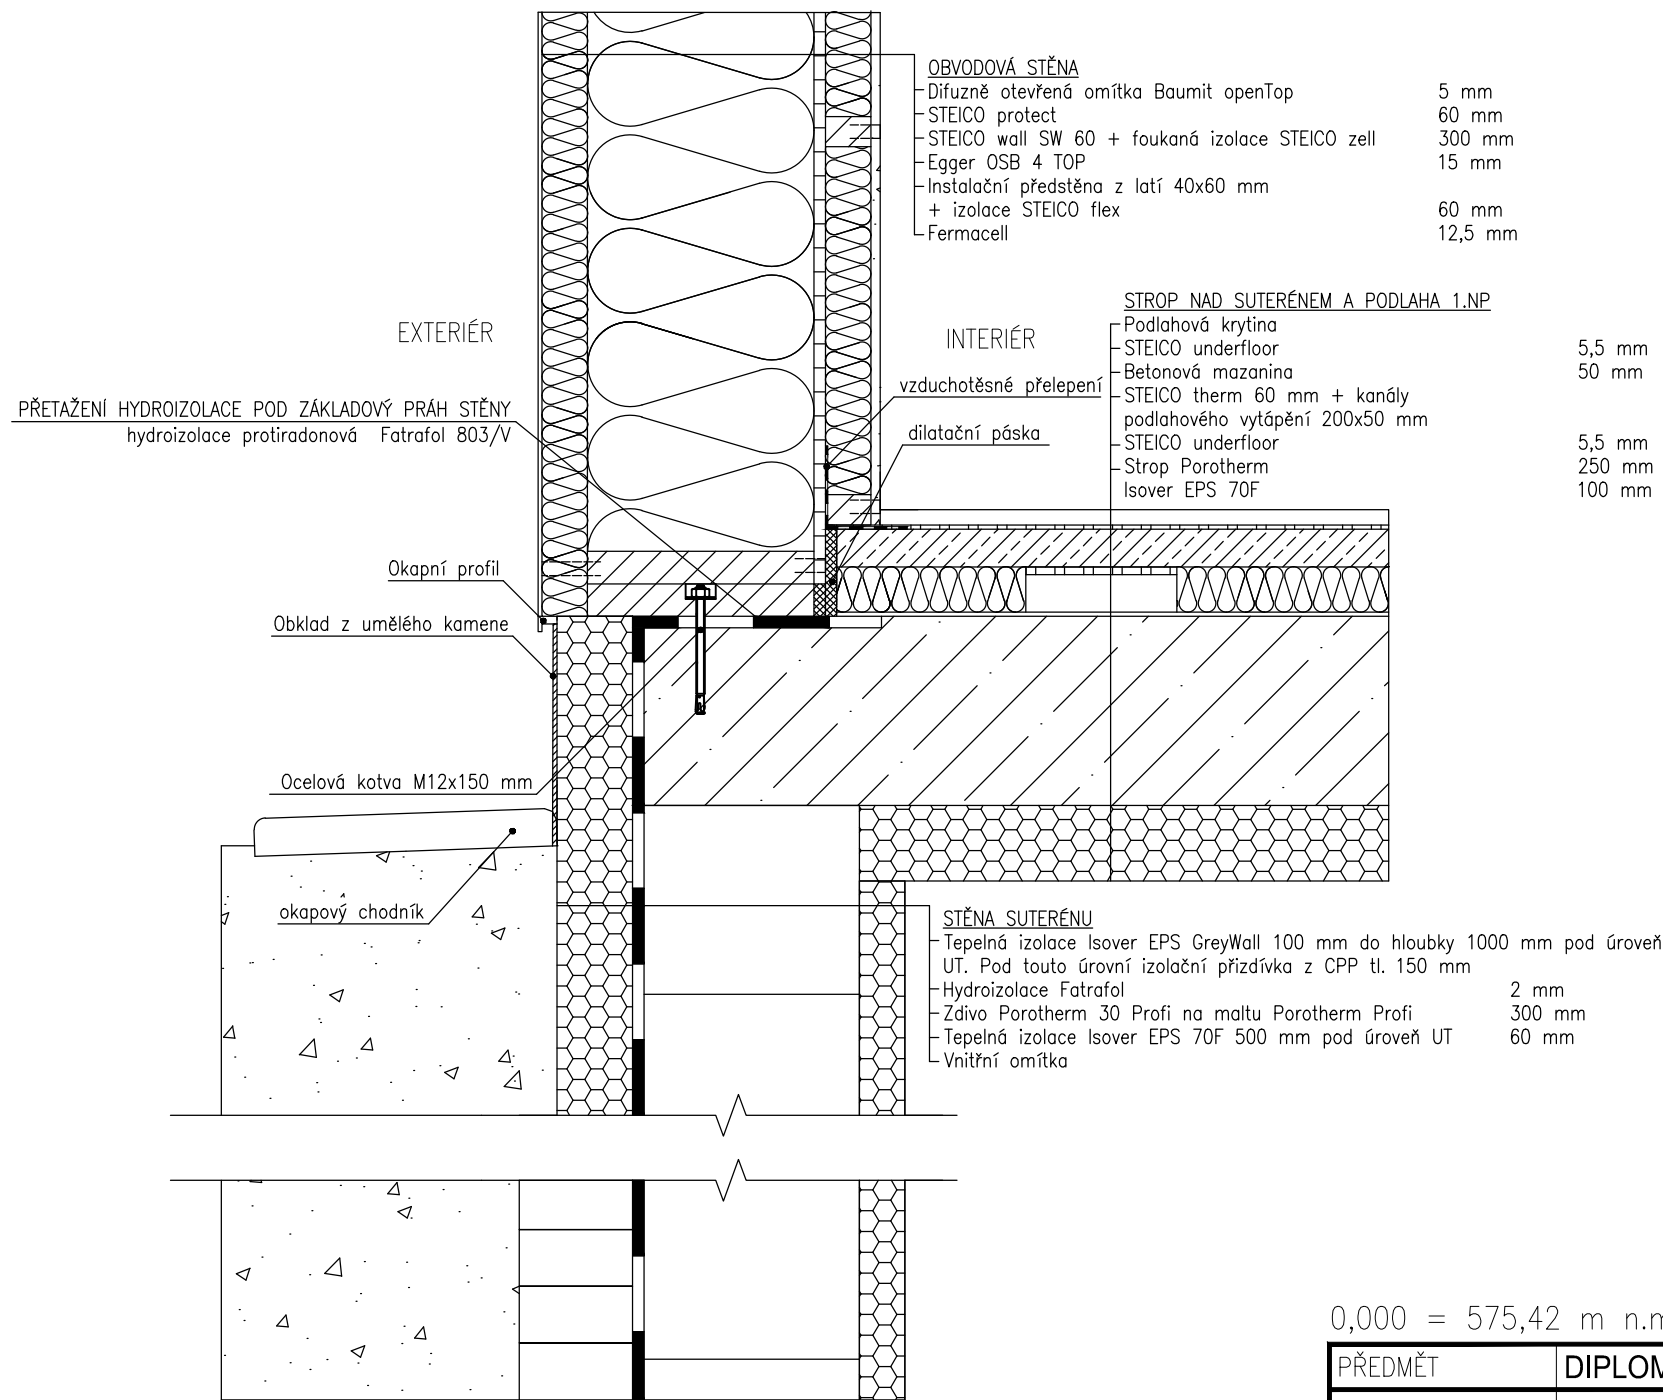

0,000 = 575,42 m n.m., B.p.v.

PŘEDMĚT	DIPLOMOVÁ PRÁCE		 Lesnická a dřevařská fakulta	
VYPRACOVAL	Bc. Martin Kučera			
KONTRLOVAL	Ing. Pavla Kotásková, Ph.D.			
MÍSTO STAVBY	obec Bohdalec, parcela č. 828/8		FORMÁT	1x A4
OBSAH:	D1-SOKL		DATUM	6. 4. 2017
			STUPEŇ PD	DPS
			MEŘITKO	Č. VÝKRESU
NÁZEV STAVBY	PASIVNÍ RODINNÝ DŮM		1:10	D1