


Návrh cyklotrasy "Alejiemi Vyškovska"

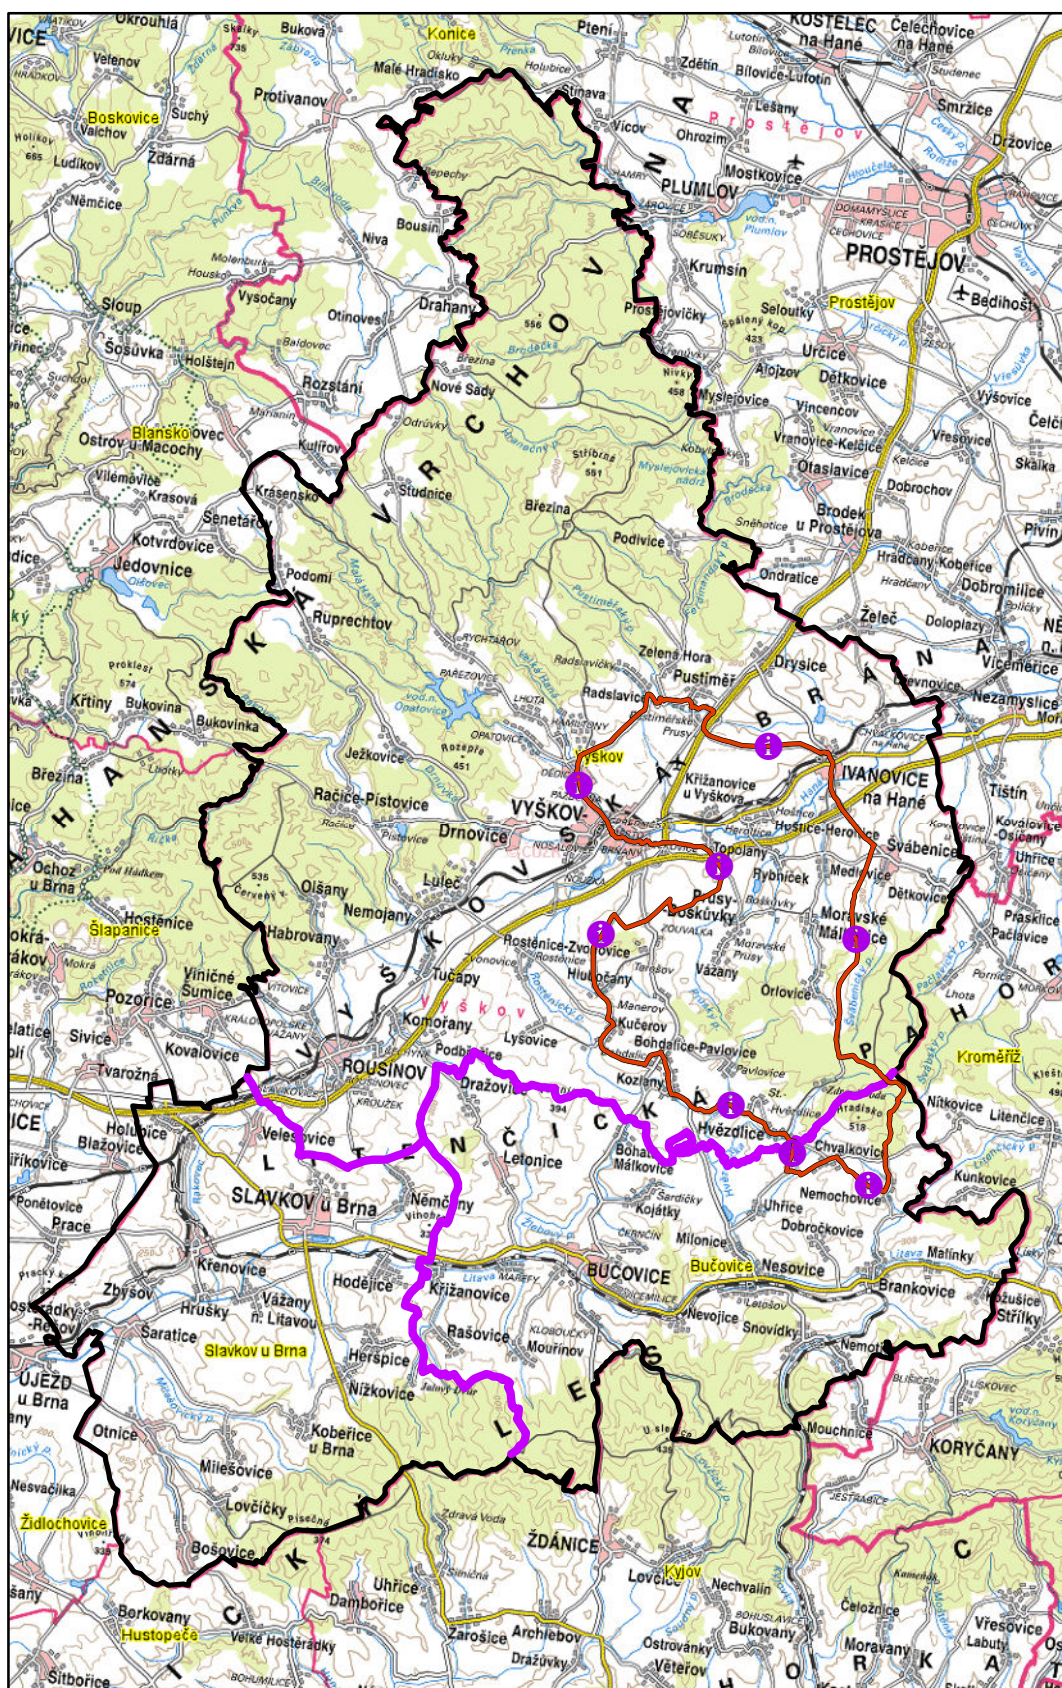

Legenda

- Hranice
- Informační tabule
- Cyklotrasa
- ORP

0 2 500 5 000 10 000
Metr

1:250 000

Vypracovala: Ema Stehnová
Zdroj: ČÚZK, ZM 1: 200 000