


Příloha 6: Návrh informační tabule a lavičky u cyklostezky


Informační tabule

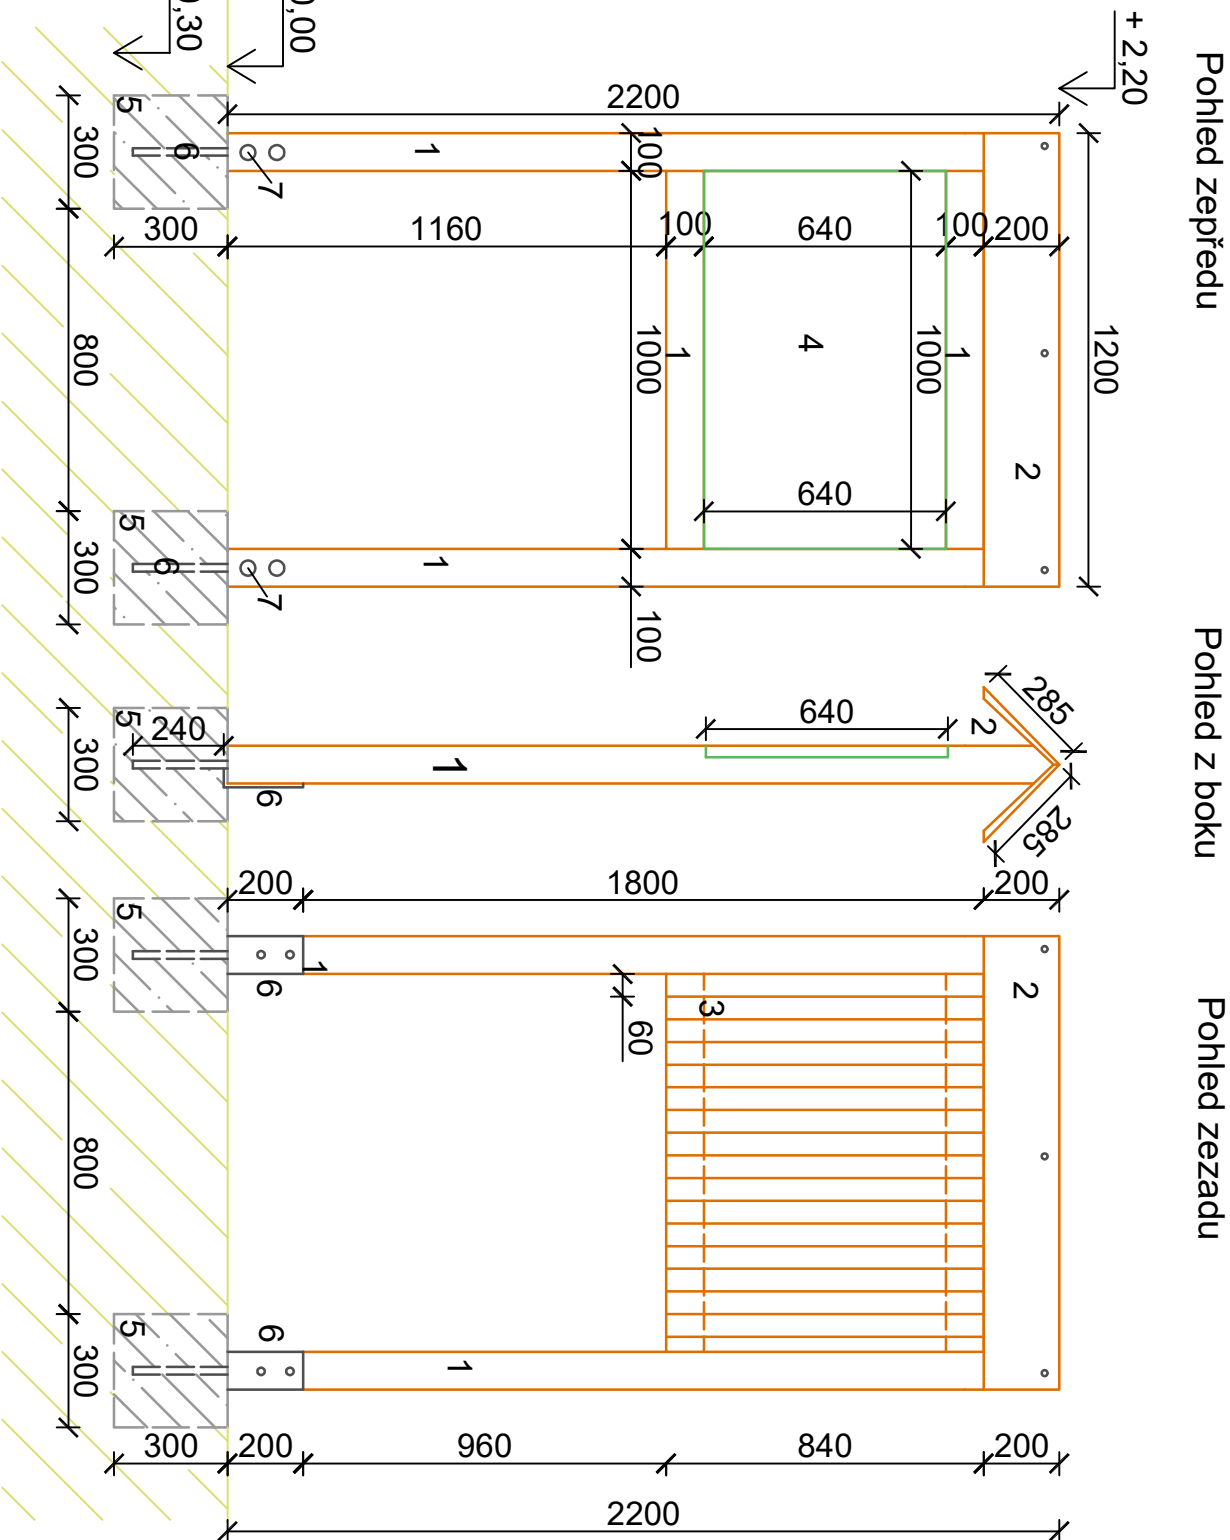

Legenda

- 1 SM hranol 100 x 100 mm
- 2 SM prismovaná prkna tl. 32 mm
- 3 SM prismovaná prkna tl. 25 mm
- 4 Plechová cedule zalaminovaná 1000 x 640 mm
- 5 Betonová patka - beton B20
- 6 Ocelová kotevní patka do betonu
- 7 Spojovací šrouby
- 8 Štěrkový podsyp
- 9 SM kulatina prům. 400 mm
- 10 SM kulatina prům. 300 mm

Lavička z kulatiny

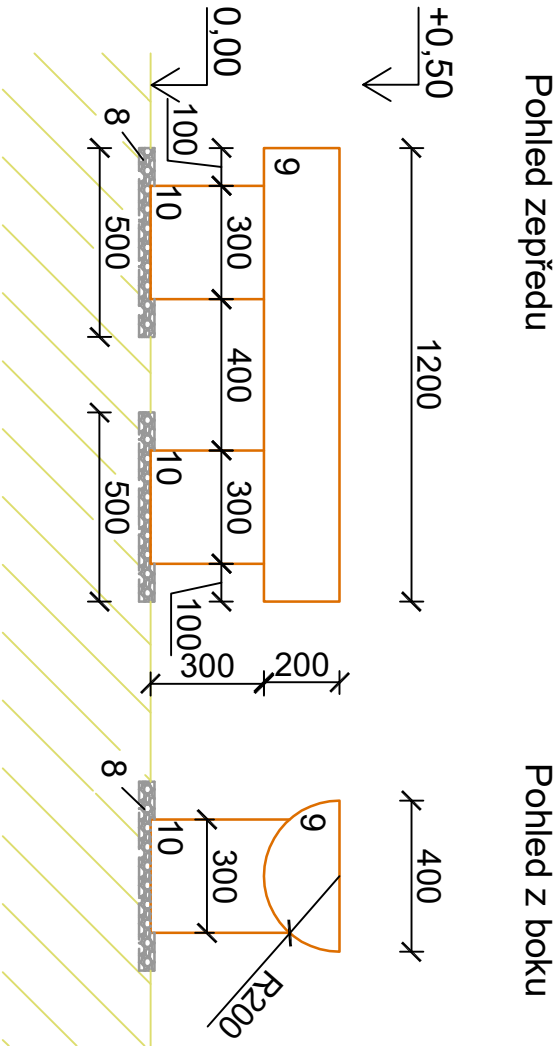

VYPRACOVAL		KONTROLOVAL		AGRONOMICKÁ FAKULTA MENDELOVA UNIVERZITA V BRNĚ ZEMĚDĚLSKÁ 3 613 00 BRNO
Ing. Ema Stehnová		Mgr. Ing. Hana Vavrouchová, Ph.D.		
KRAJ	Jihomoravský			
INVESTOR	Arniko			
AKCE	Diplomová práce			
VÝKRES	Návrh informační tabule a lavičky u cyklostezky "Alejemi Vyškovska"			
		MĚŘÍTKO		1:20
		FORMAT		A3
		DATUM		10.4.2017
		Č. VÝKRESU		1