





Příloha č. 2 Schéma - Vyhlídkový altán

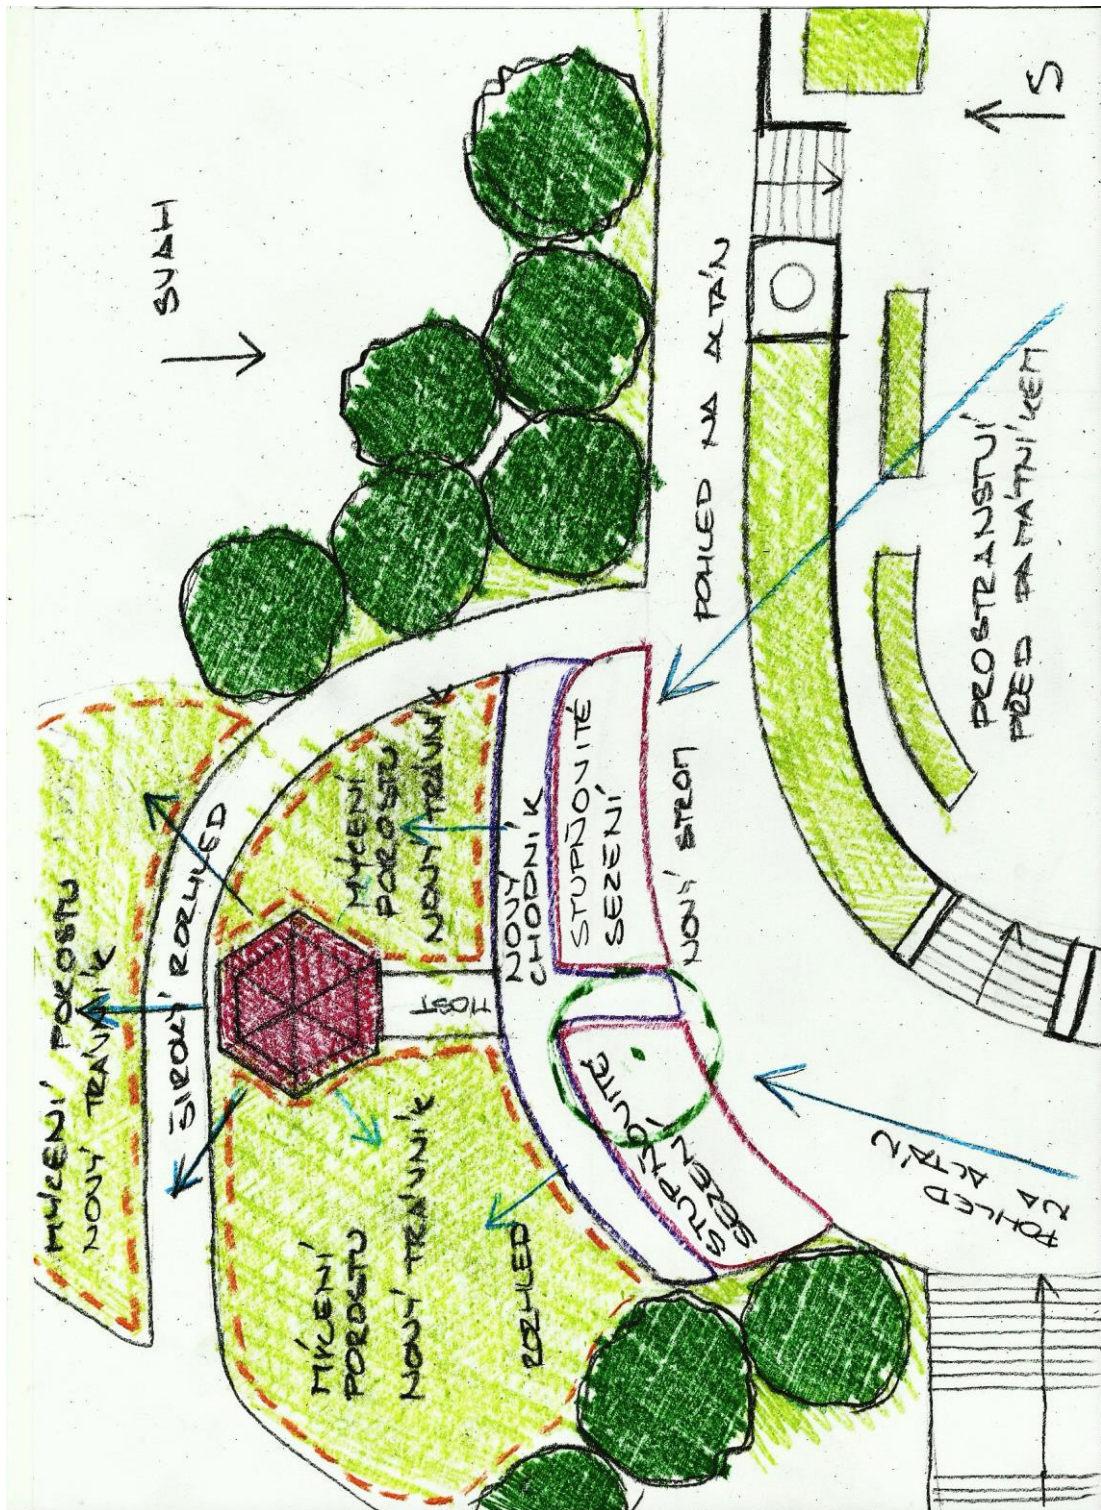

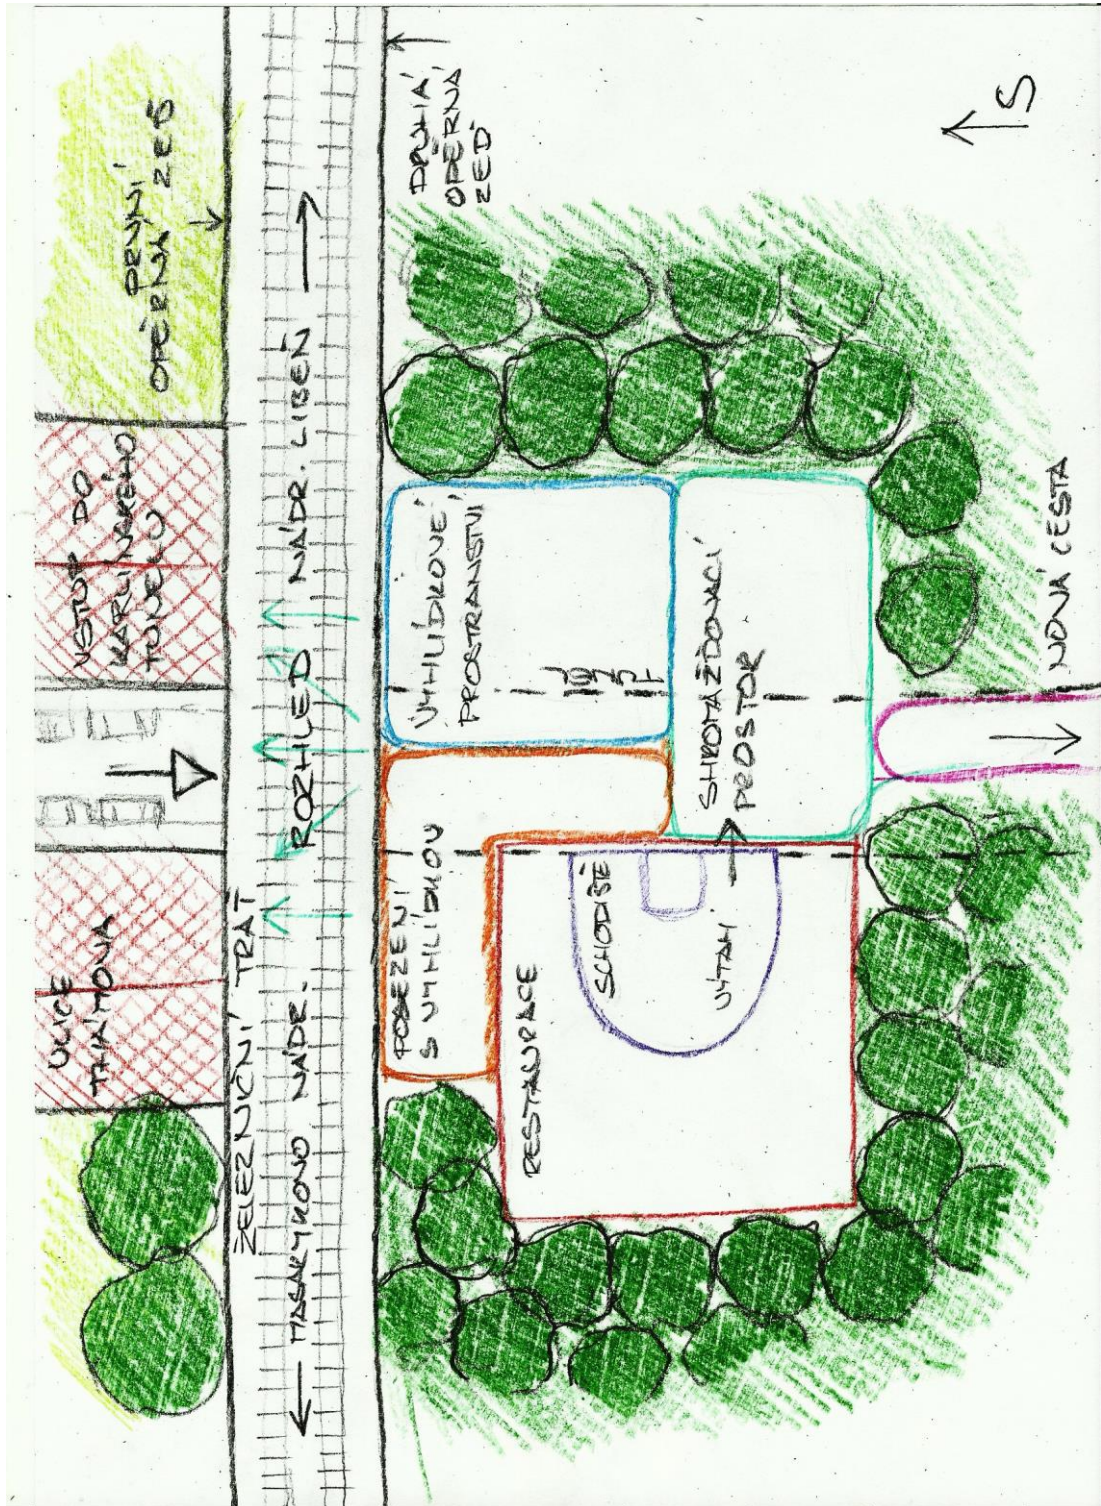


Příloha č. 4 Schéma - Dětské hřiště na vyhlídce

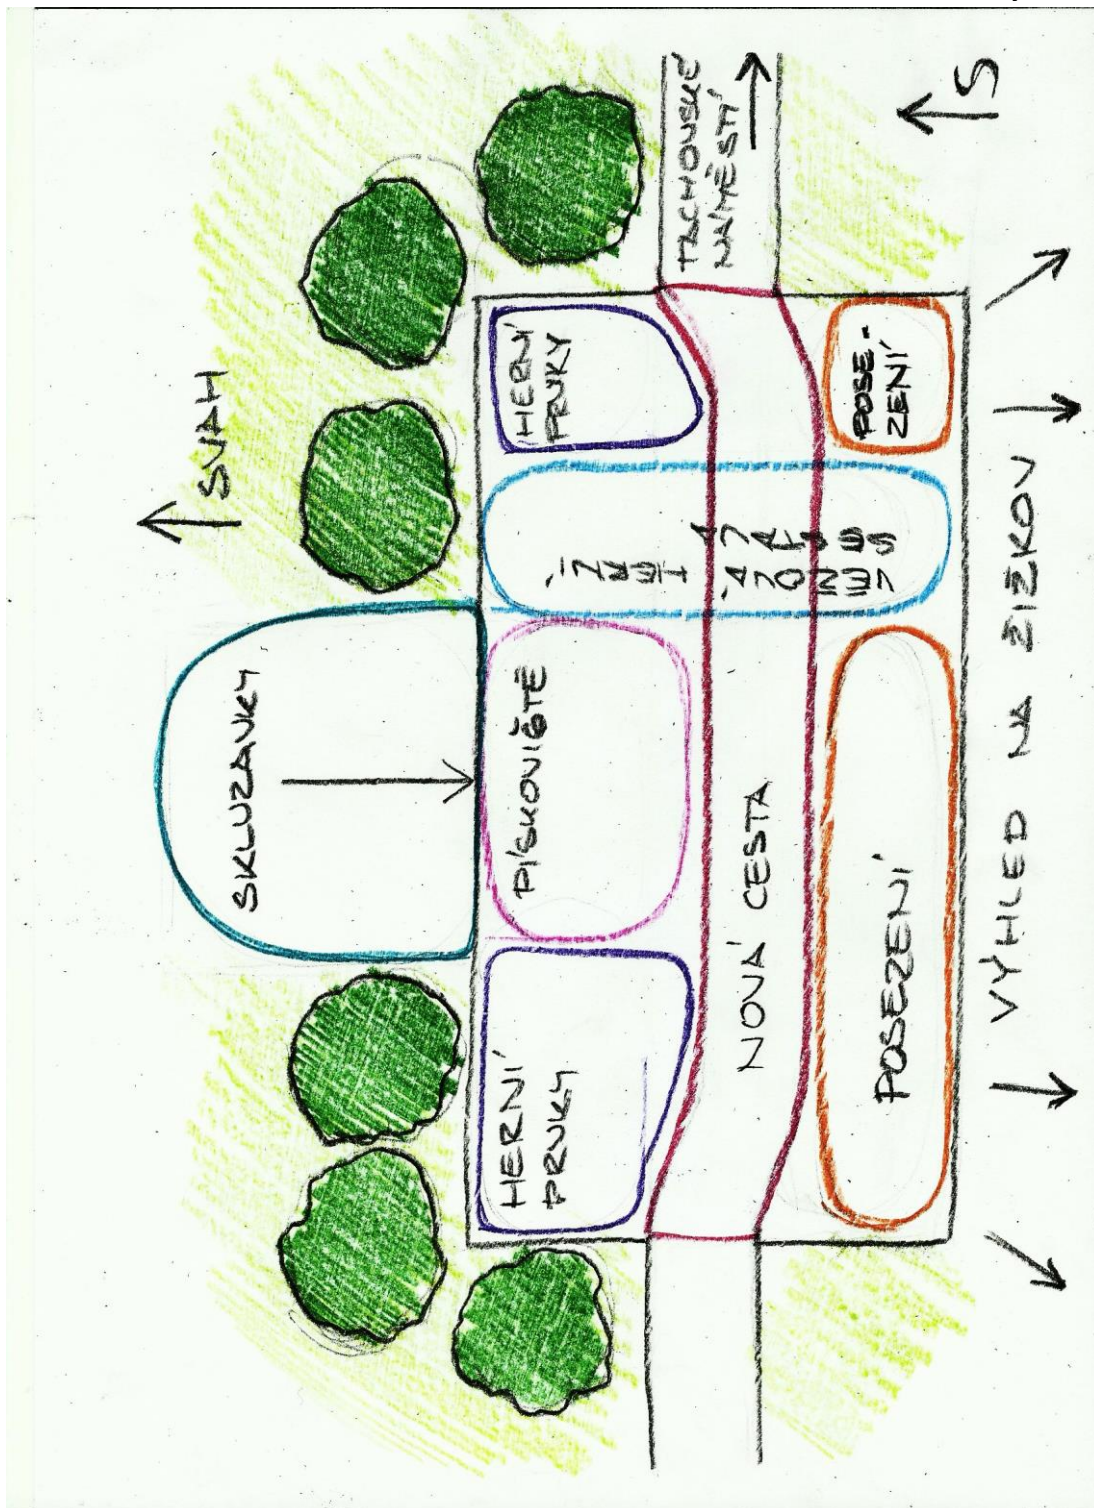


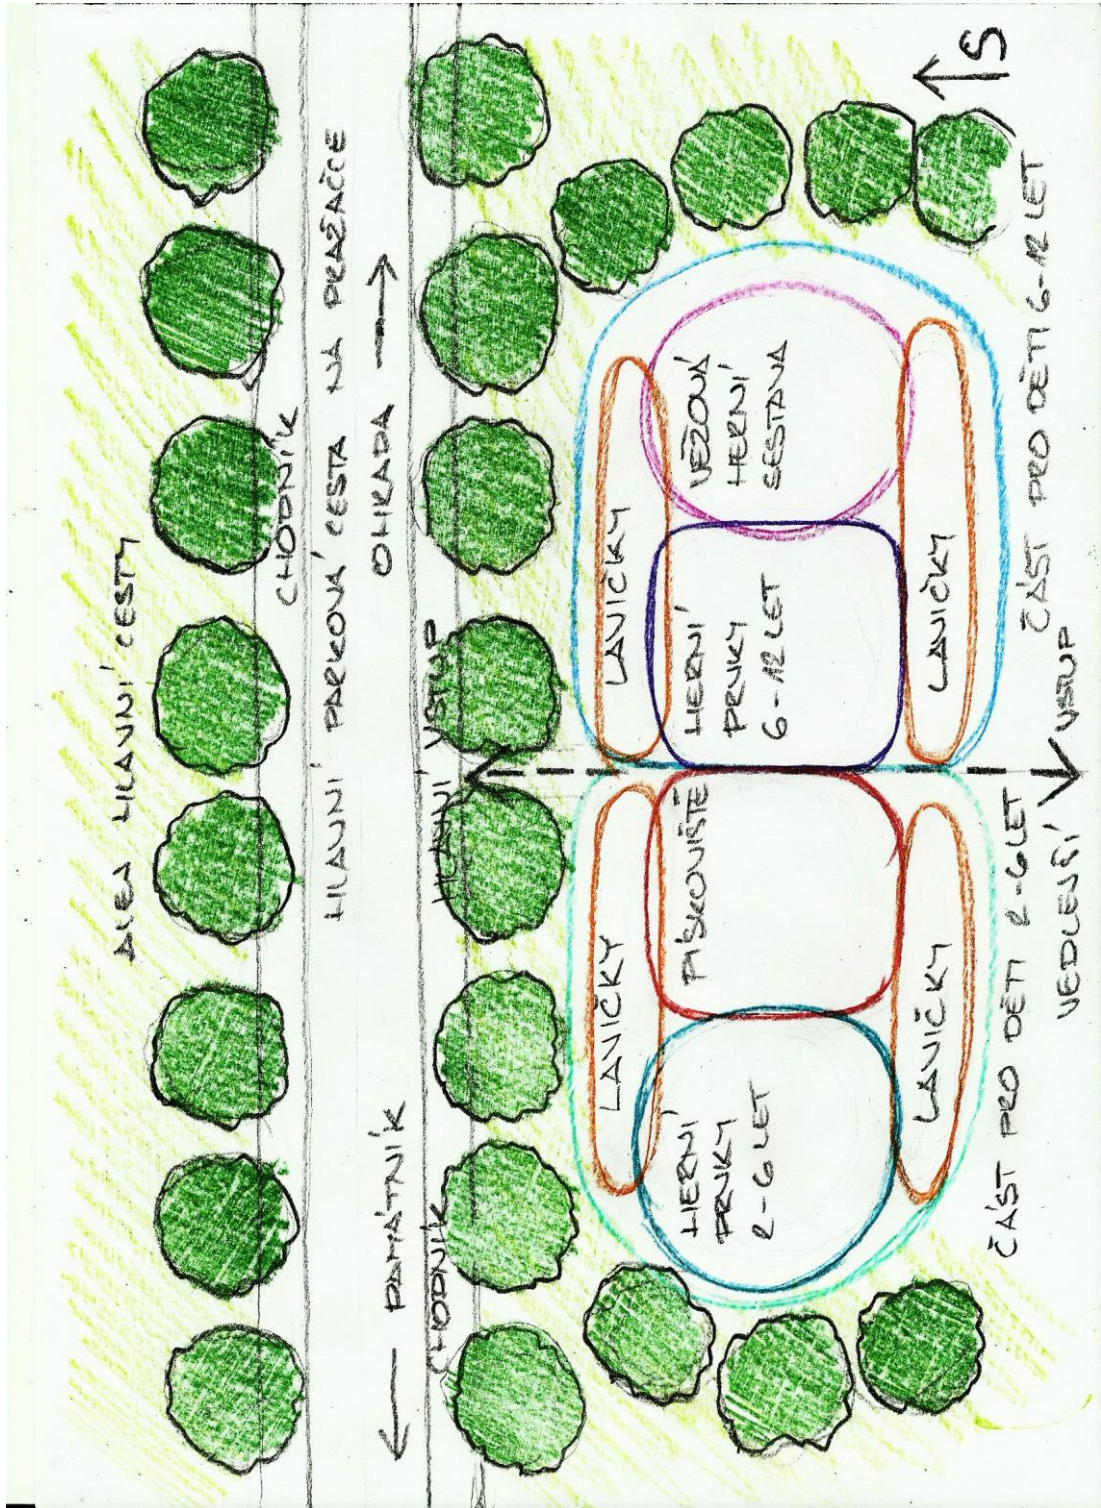


Příloha č. 6 Schéma - Bývalé fotbalové hřiště SK Viktoria Žižkov

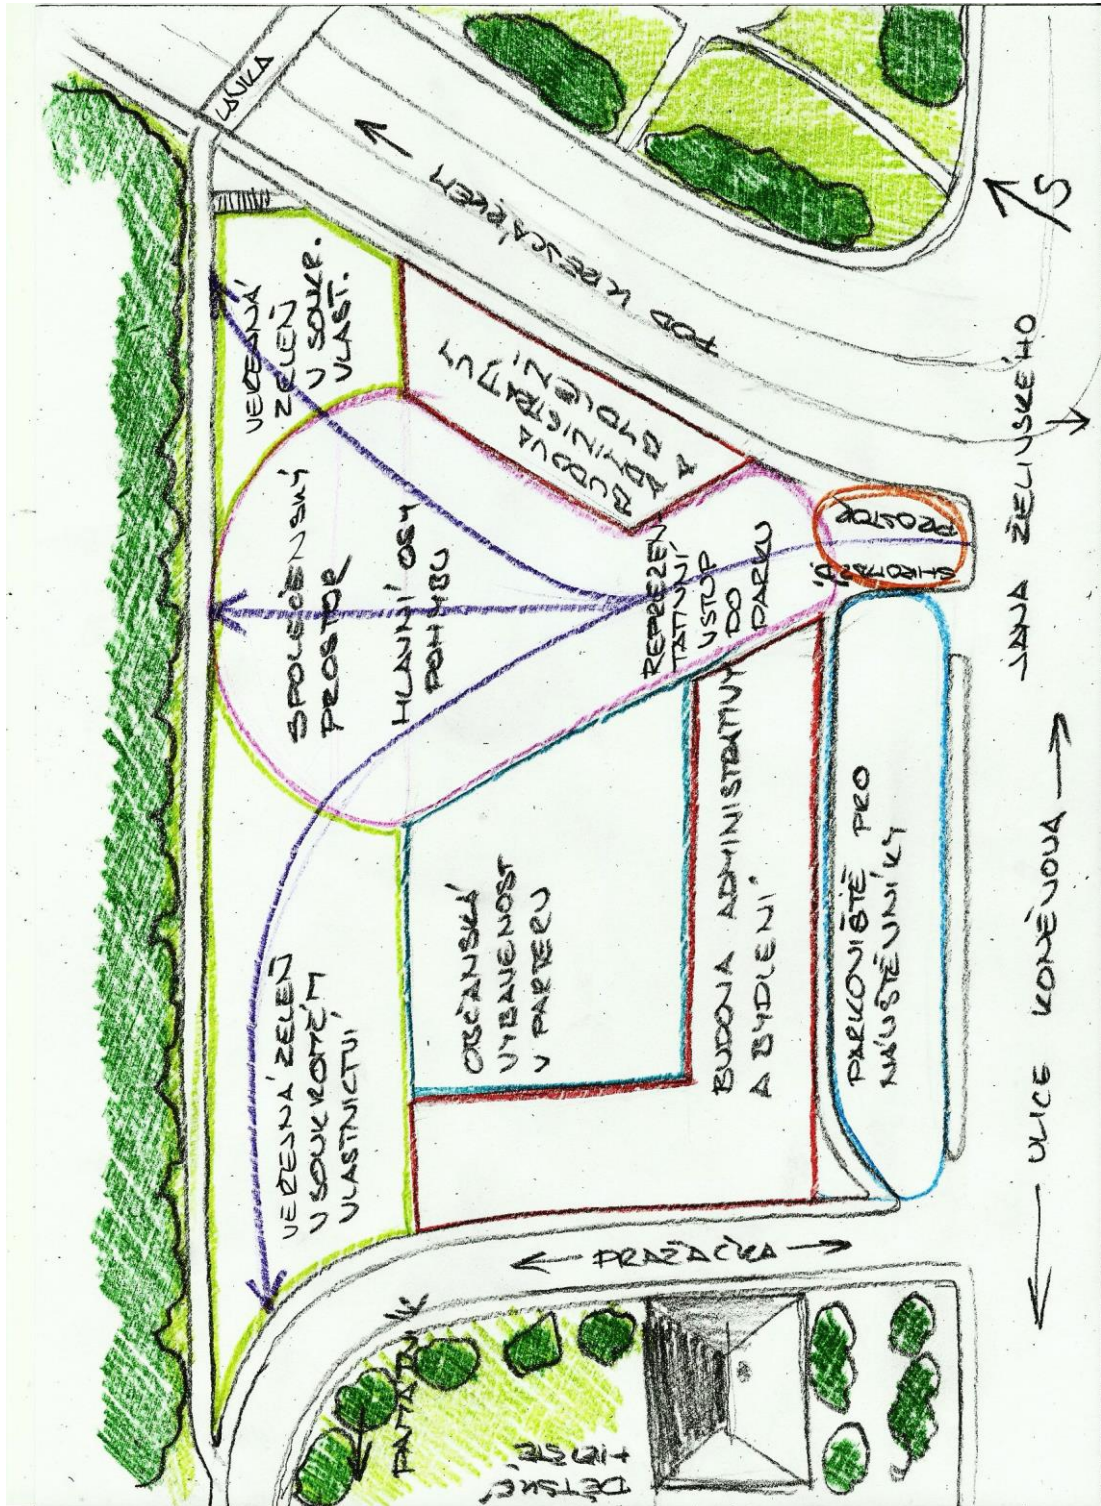

Příloha č. 7 Schéma - Sportovní centrum

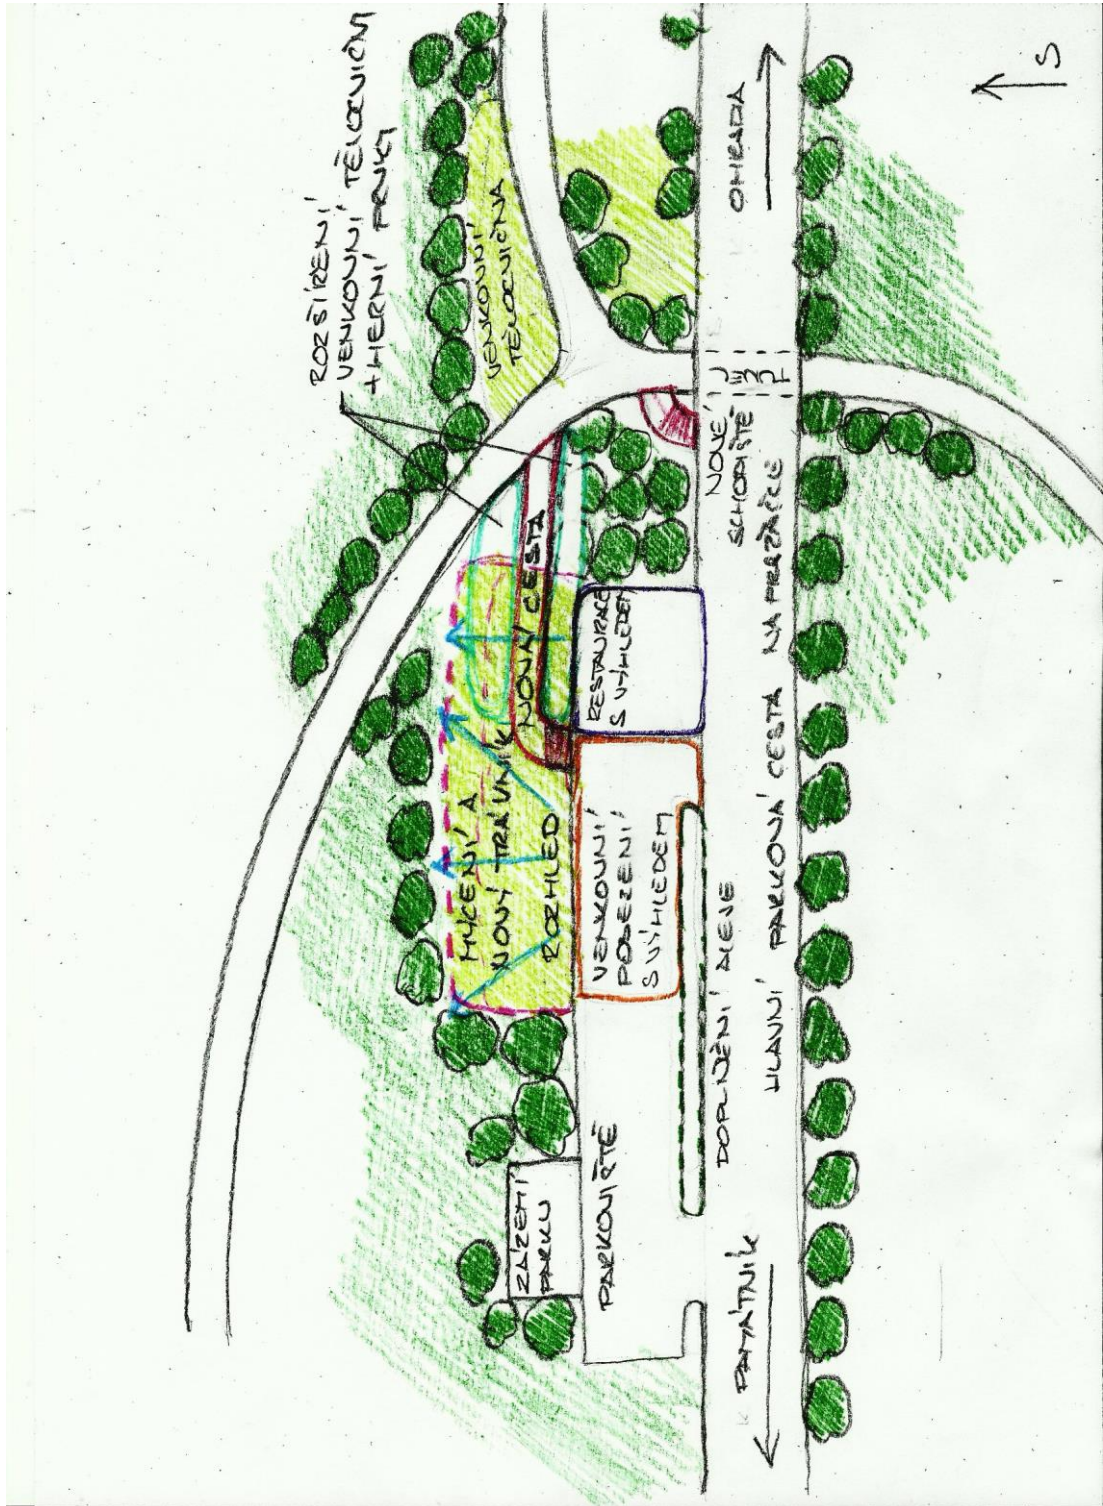

Příloha č. 8 Schéma - Restaurace pro cyklisty

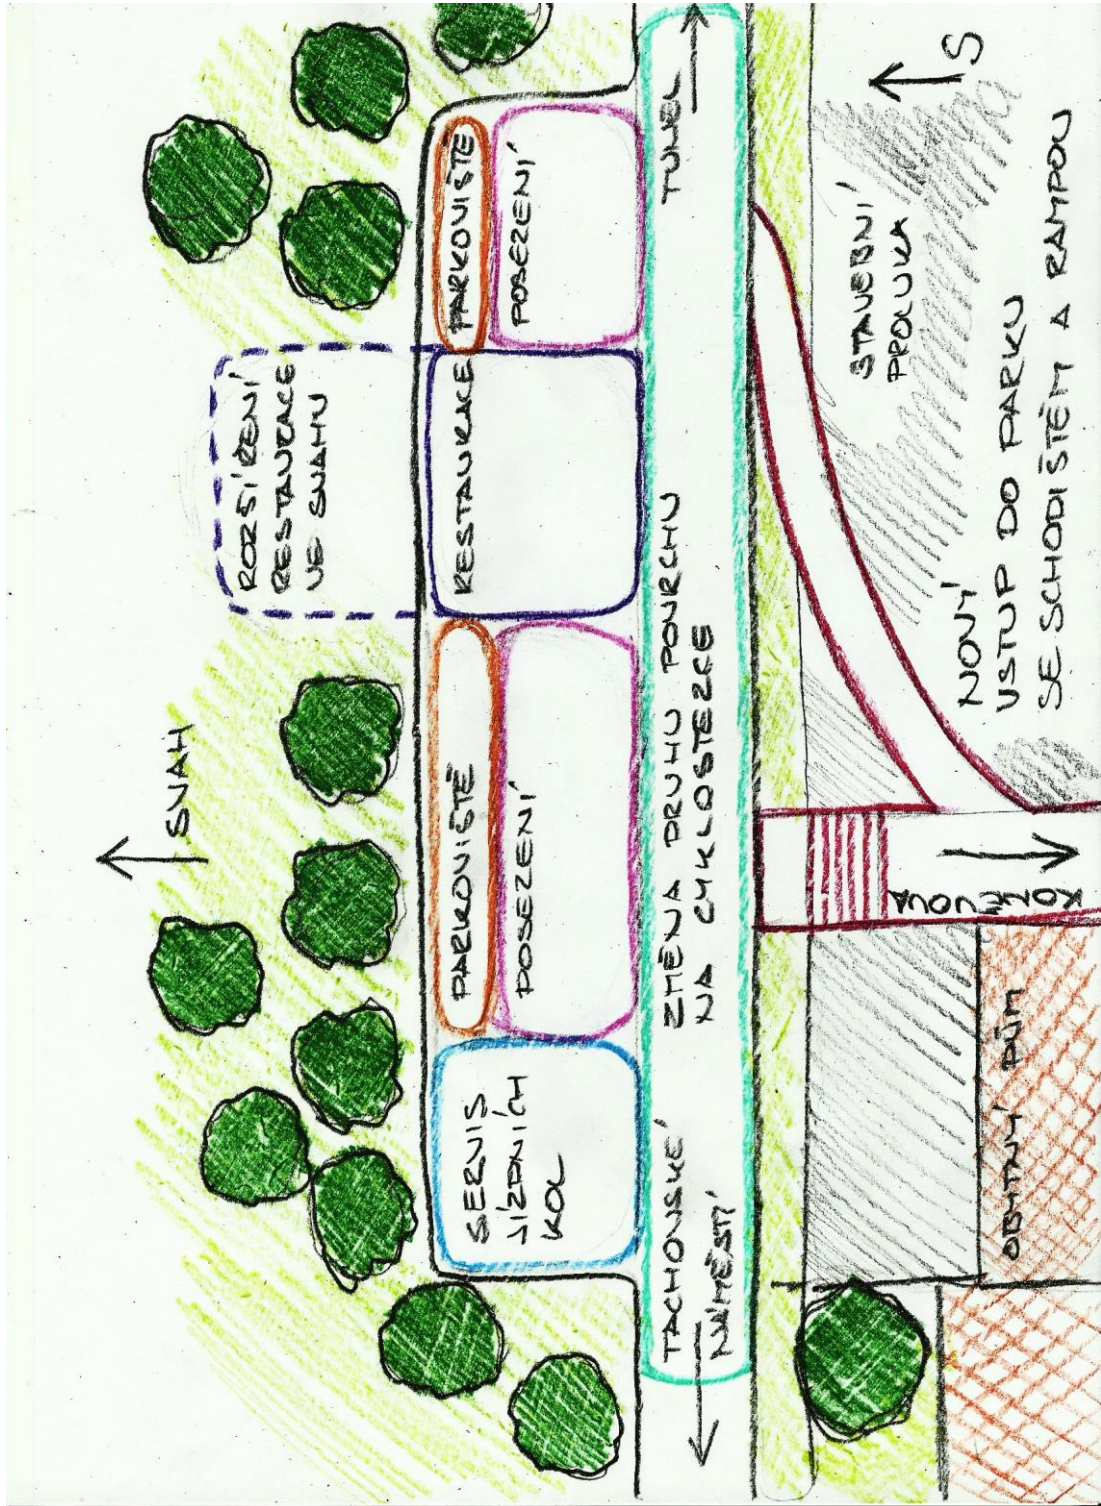

Příloha č. 9 Schéma - Lanové centrum

