


PODÉLNÝ PROFIL

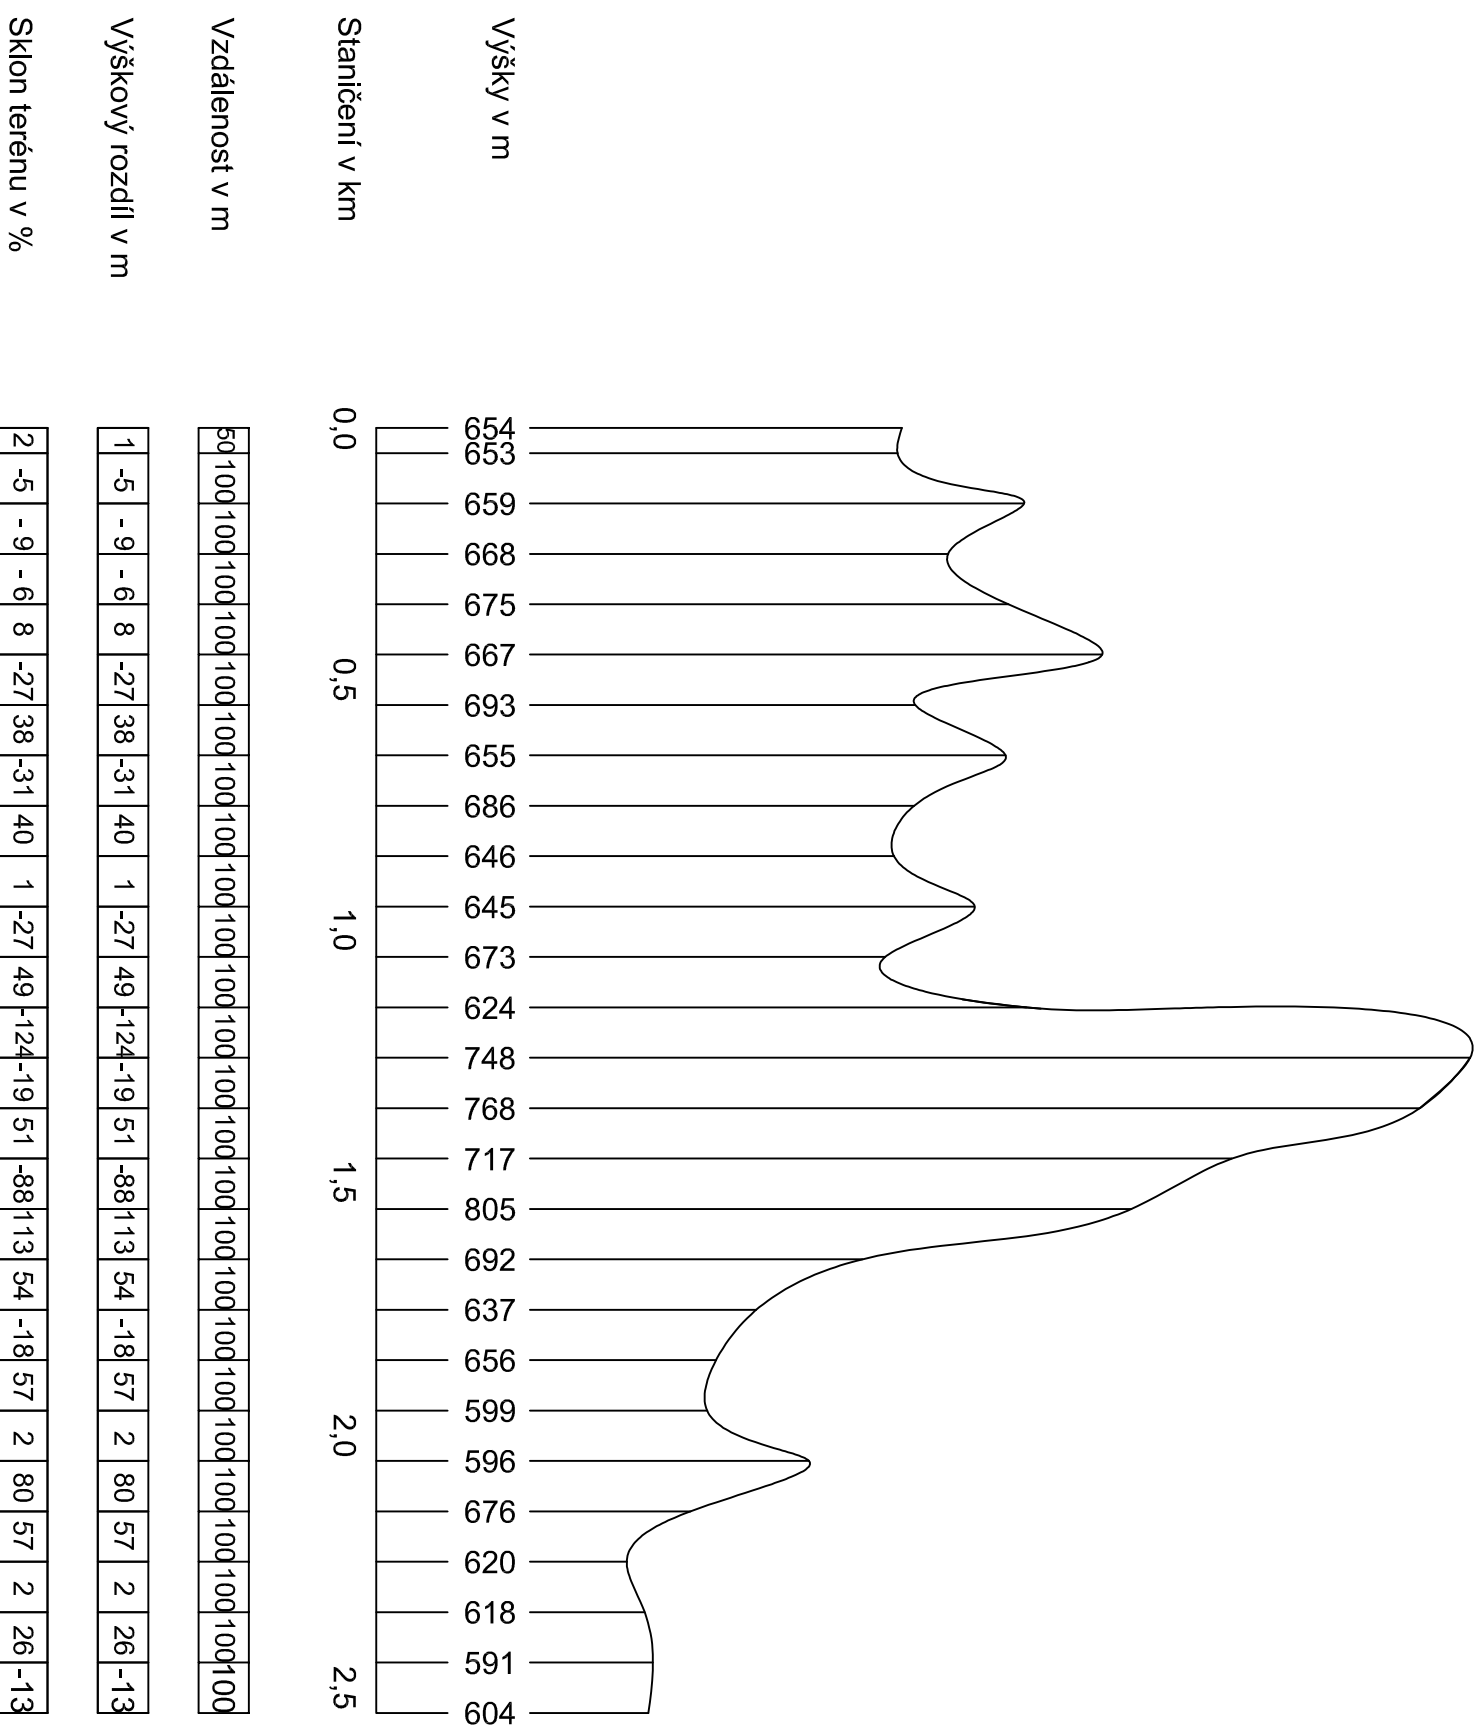

Vypracoval JANA ALEXOVÁ	Kontroloval	Mendelu Lesnická a dřevařská fak.
Akce: NÁVRH OBNOVY NAUČNÉ STEZKY V OKOLÍ OBCE BRANNA		Formát A3
Datum 9.4.2015		Č. zakázky -
Arch. číslo -		Účel práce Bok. práce
měřítko: 1:15000/1500		č. výkresu: 3
Příloha: PODÉLNÝ PROFIL		