



POHLED VÝCHODNÍ

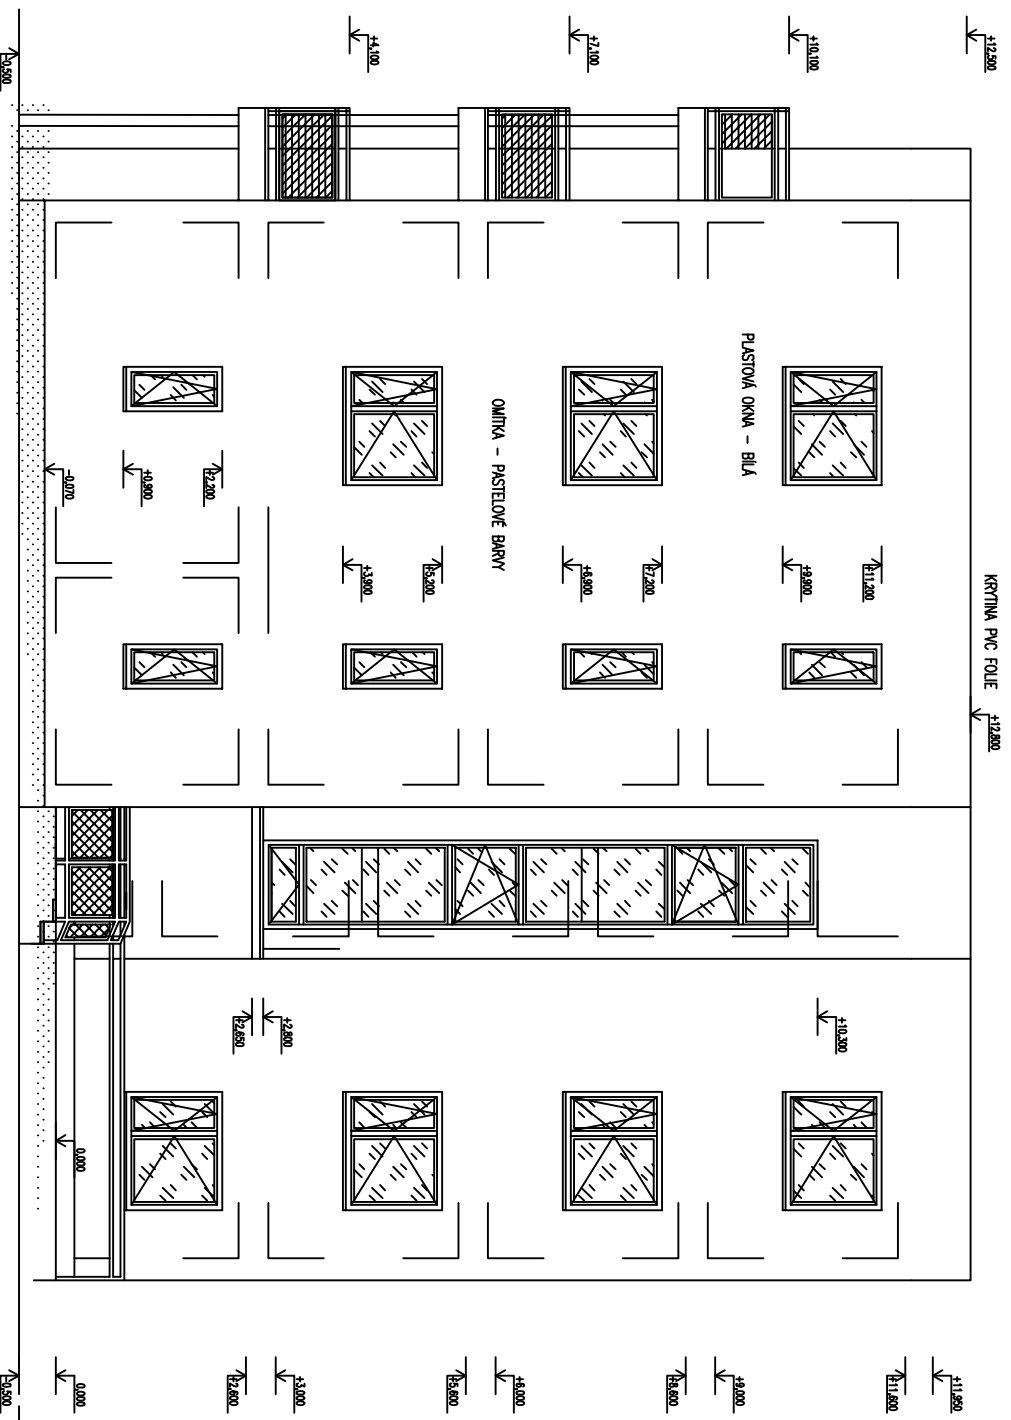


POHLED SEVERNÍ

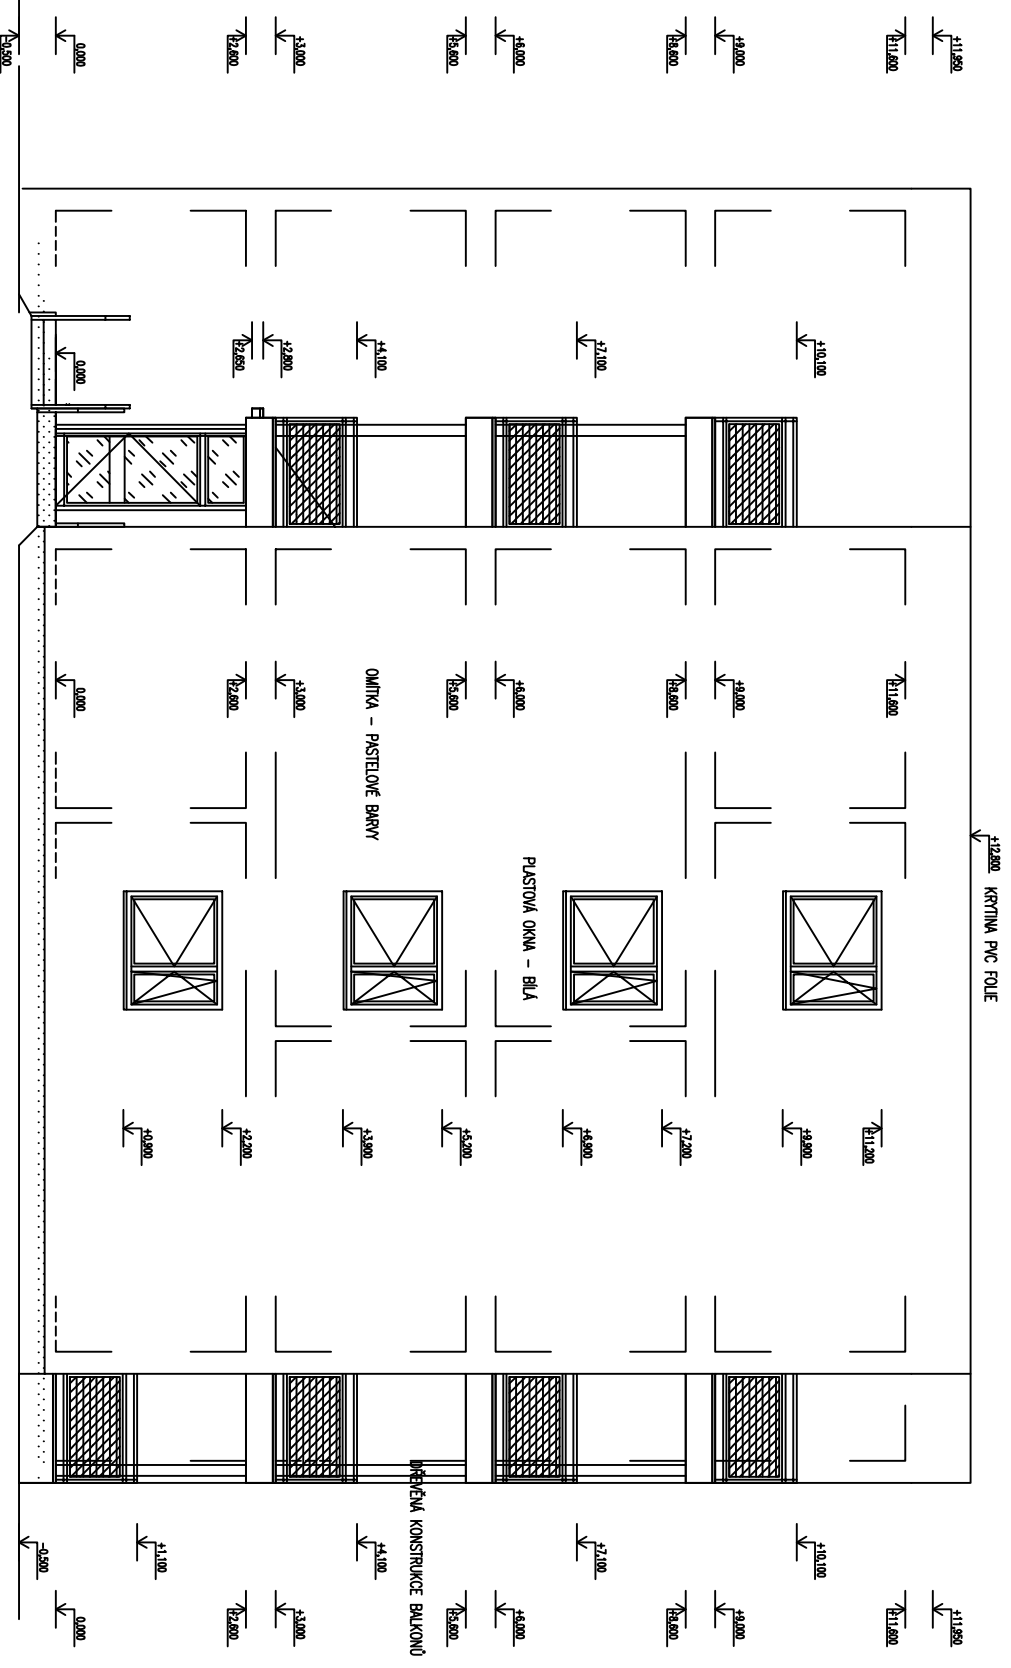


NAZEV STAVBY	BYTOVÝ DŮM	FORMÁT	A3
DATA	07/2017	STUPĚŇ PD	0FS
ČÁST	PROJEKČNÍ DOKUMENTACE D.1.1	MĚŘÍTKO	Č. VÝKRESU
ORSAH	POHLED SEVERNÍ, VÝCHODNÍ	1:100	1

POHLED JIŽNÍ

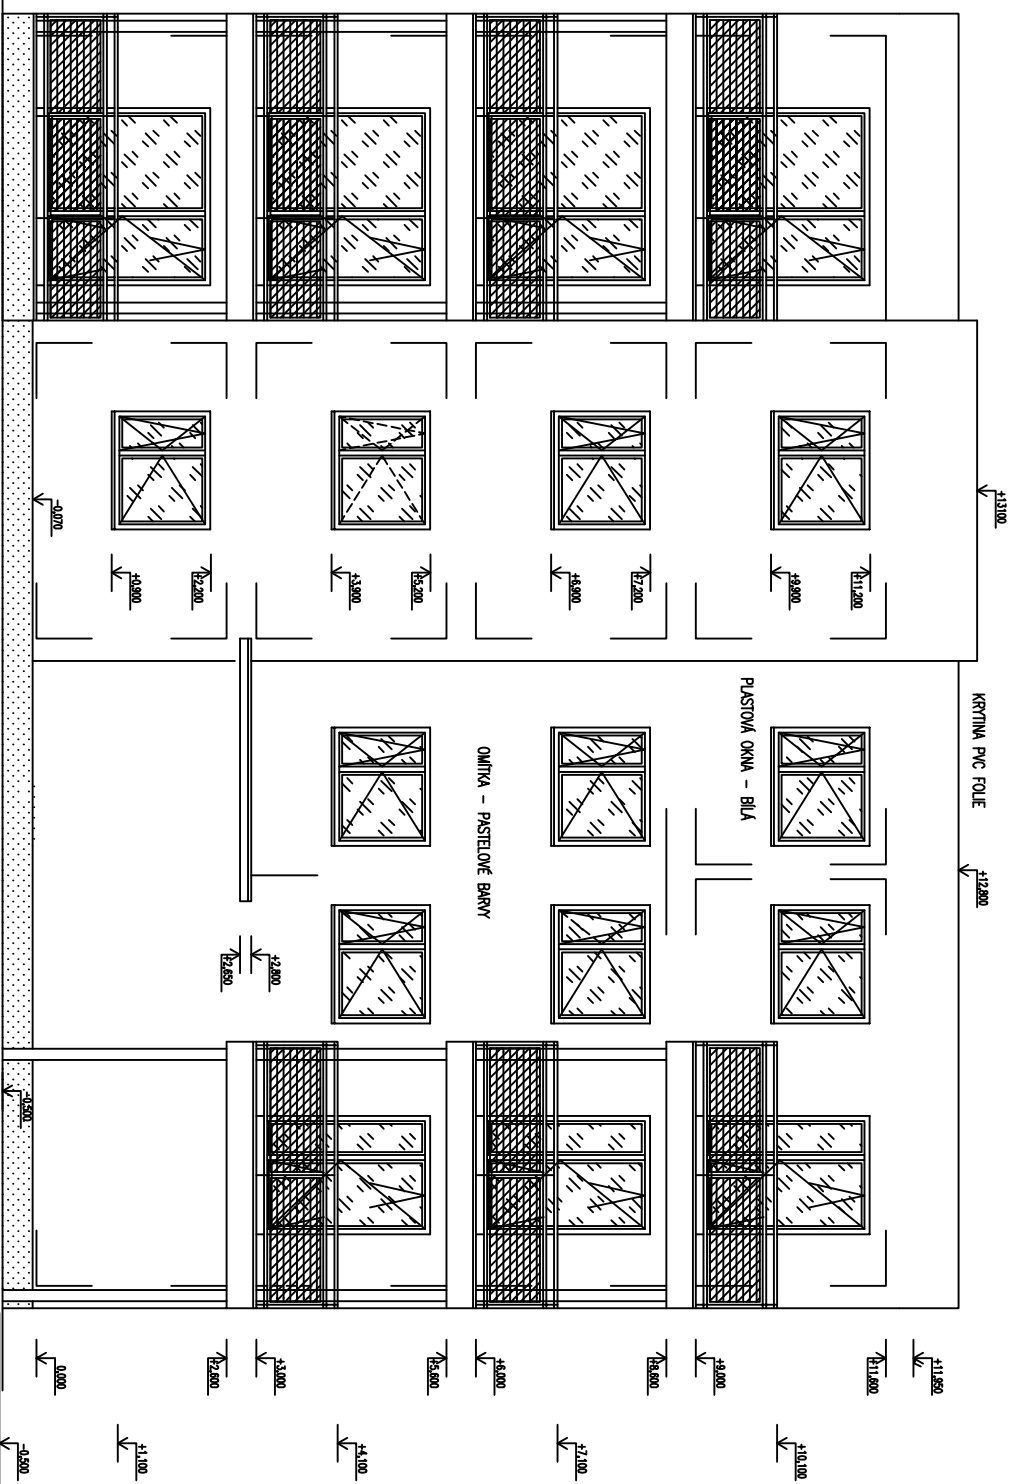

POHLED ZÁPADNÍ

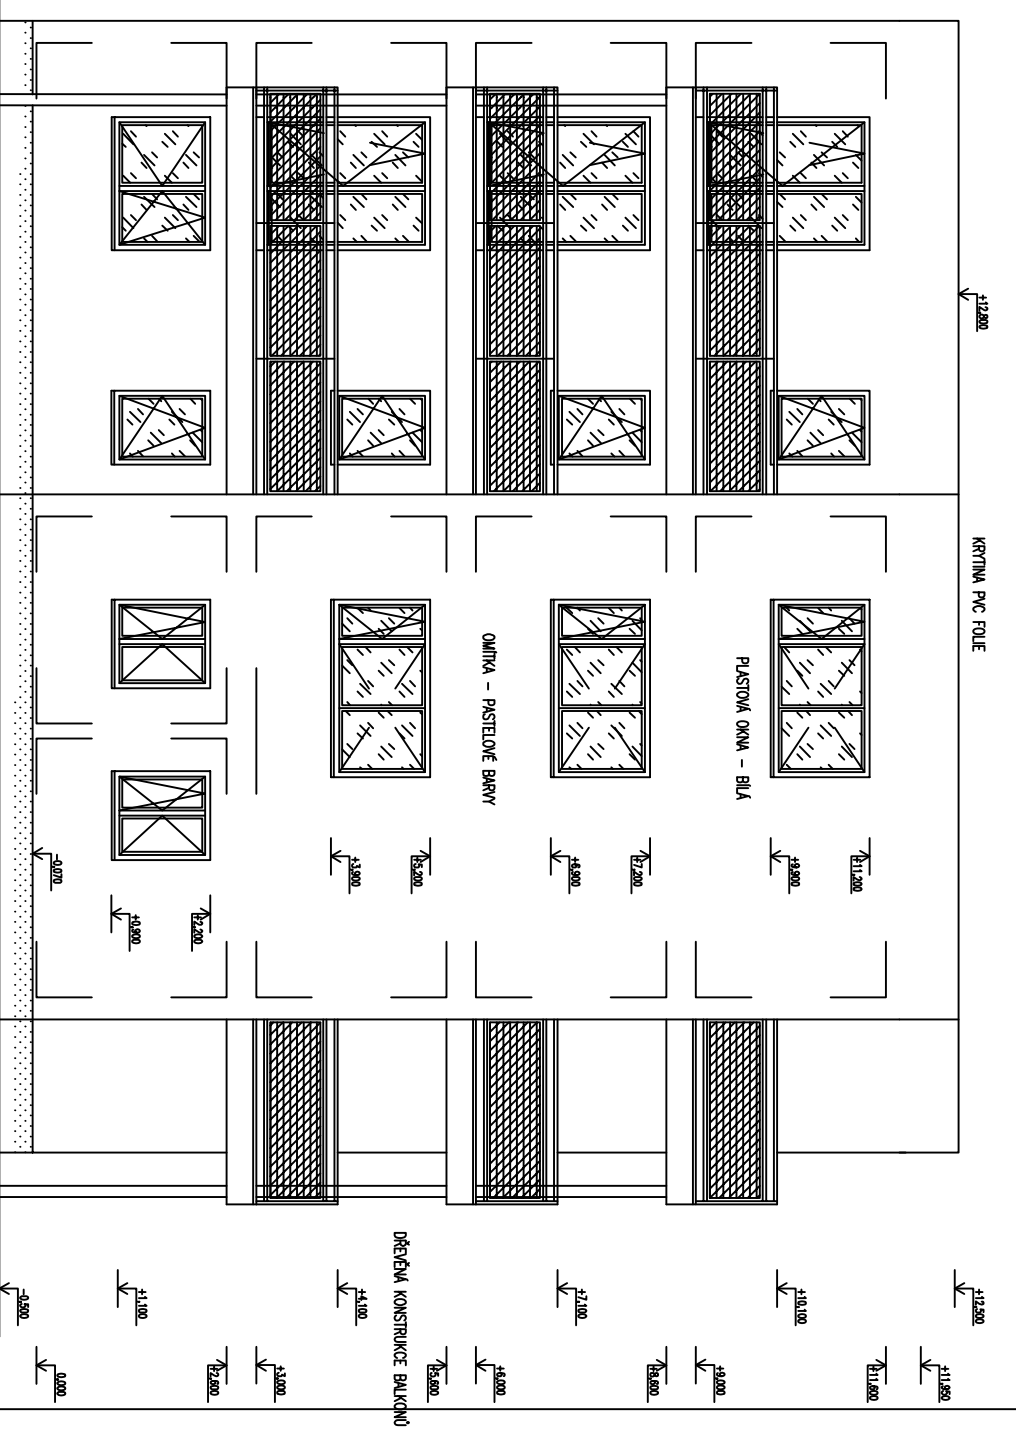

NAZEV STAVBY	BYTOVÝ DŮM	FORMÁT	A3
ČÁST	PROJEKČNÍ DOKUMENTACE 0.1.1	DATA	07/2017
OBŠAH	POHLED JIŽNÍ, ZÁPADNÍ	STUPĚN PD	DPS
		MĚŘÍTKO	Č. VÝKRESU
		1:100	2

