

Lokalita 1

Pozemky nespĺňující podmínky

- POZEMKY NESPLŇUJÍCÍ RE-ZB
- POZEMKY NESPLŇUJÍCÍ RE-ZE
- POZEMKY NESPLŇUJÍCÍ ZÁROVEŇ RE-ZB A RE-ZE



0 50 m




Katedra plánování krajiny a sídel

Zastavěné plochy pozemků s ohledem na regulativy funkčního a prostorového uspořádání a druhy pozemků v katastru nemovitostí na území městské části Praha 15

Diplomová práce 2024

VEDOUČÍ: Ing. Josef Vlasák Ph.D.

AUTOR: Bc. Tomáš Exner

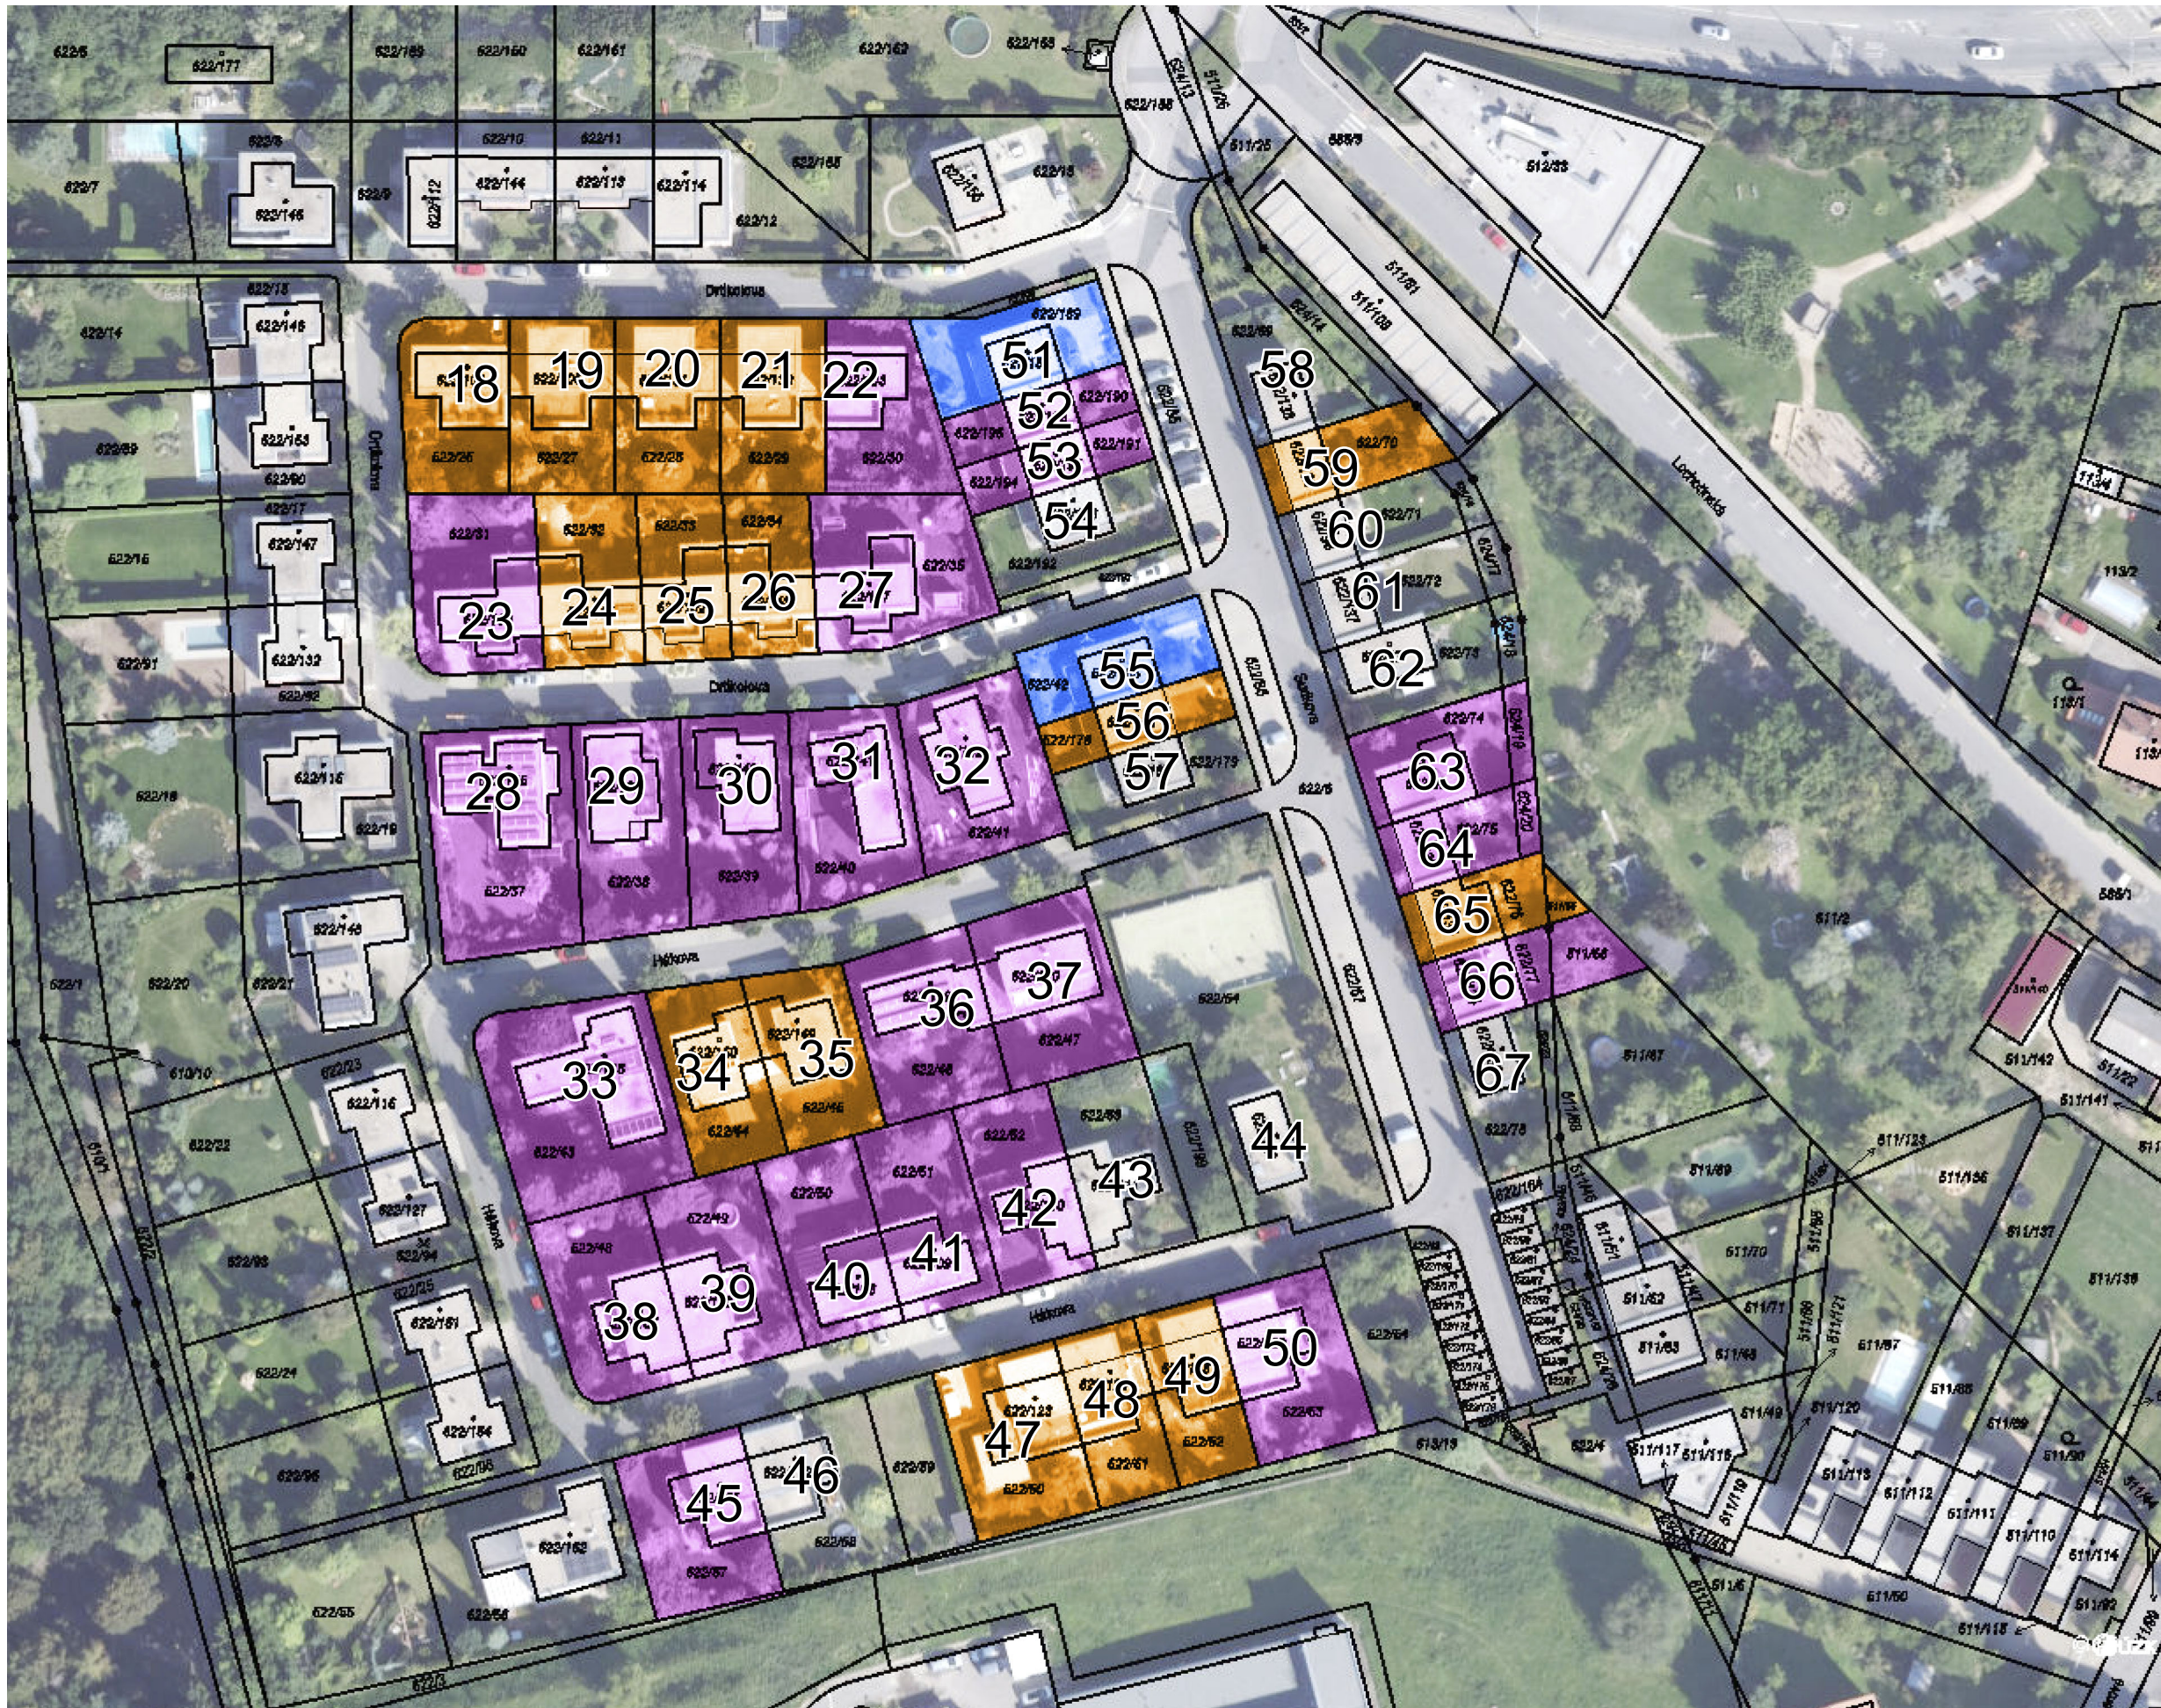


Lokalita 2

Pozemky nespĺňující podmínky

- POZEMKY NESPLŇUJÍCÍ RE-ZB
- POZEMKY NESPLŇUJÍCÍ RE-ZE



0 50 m

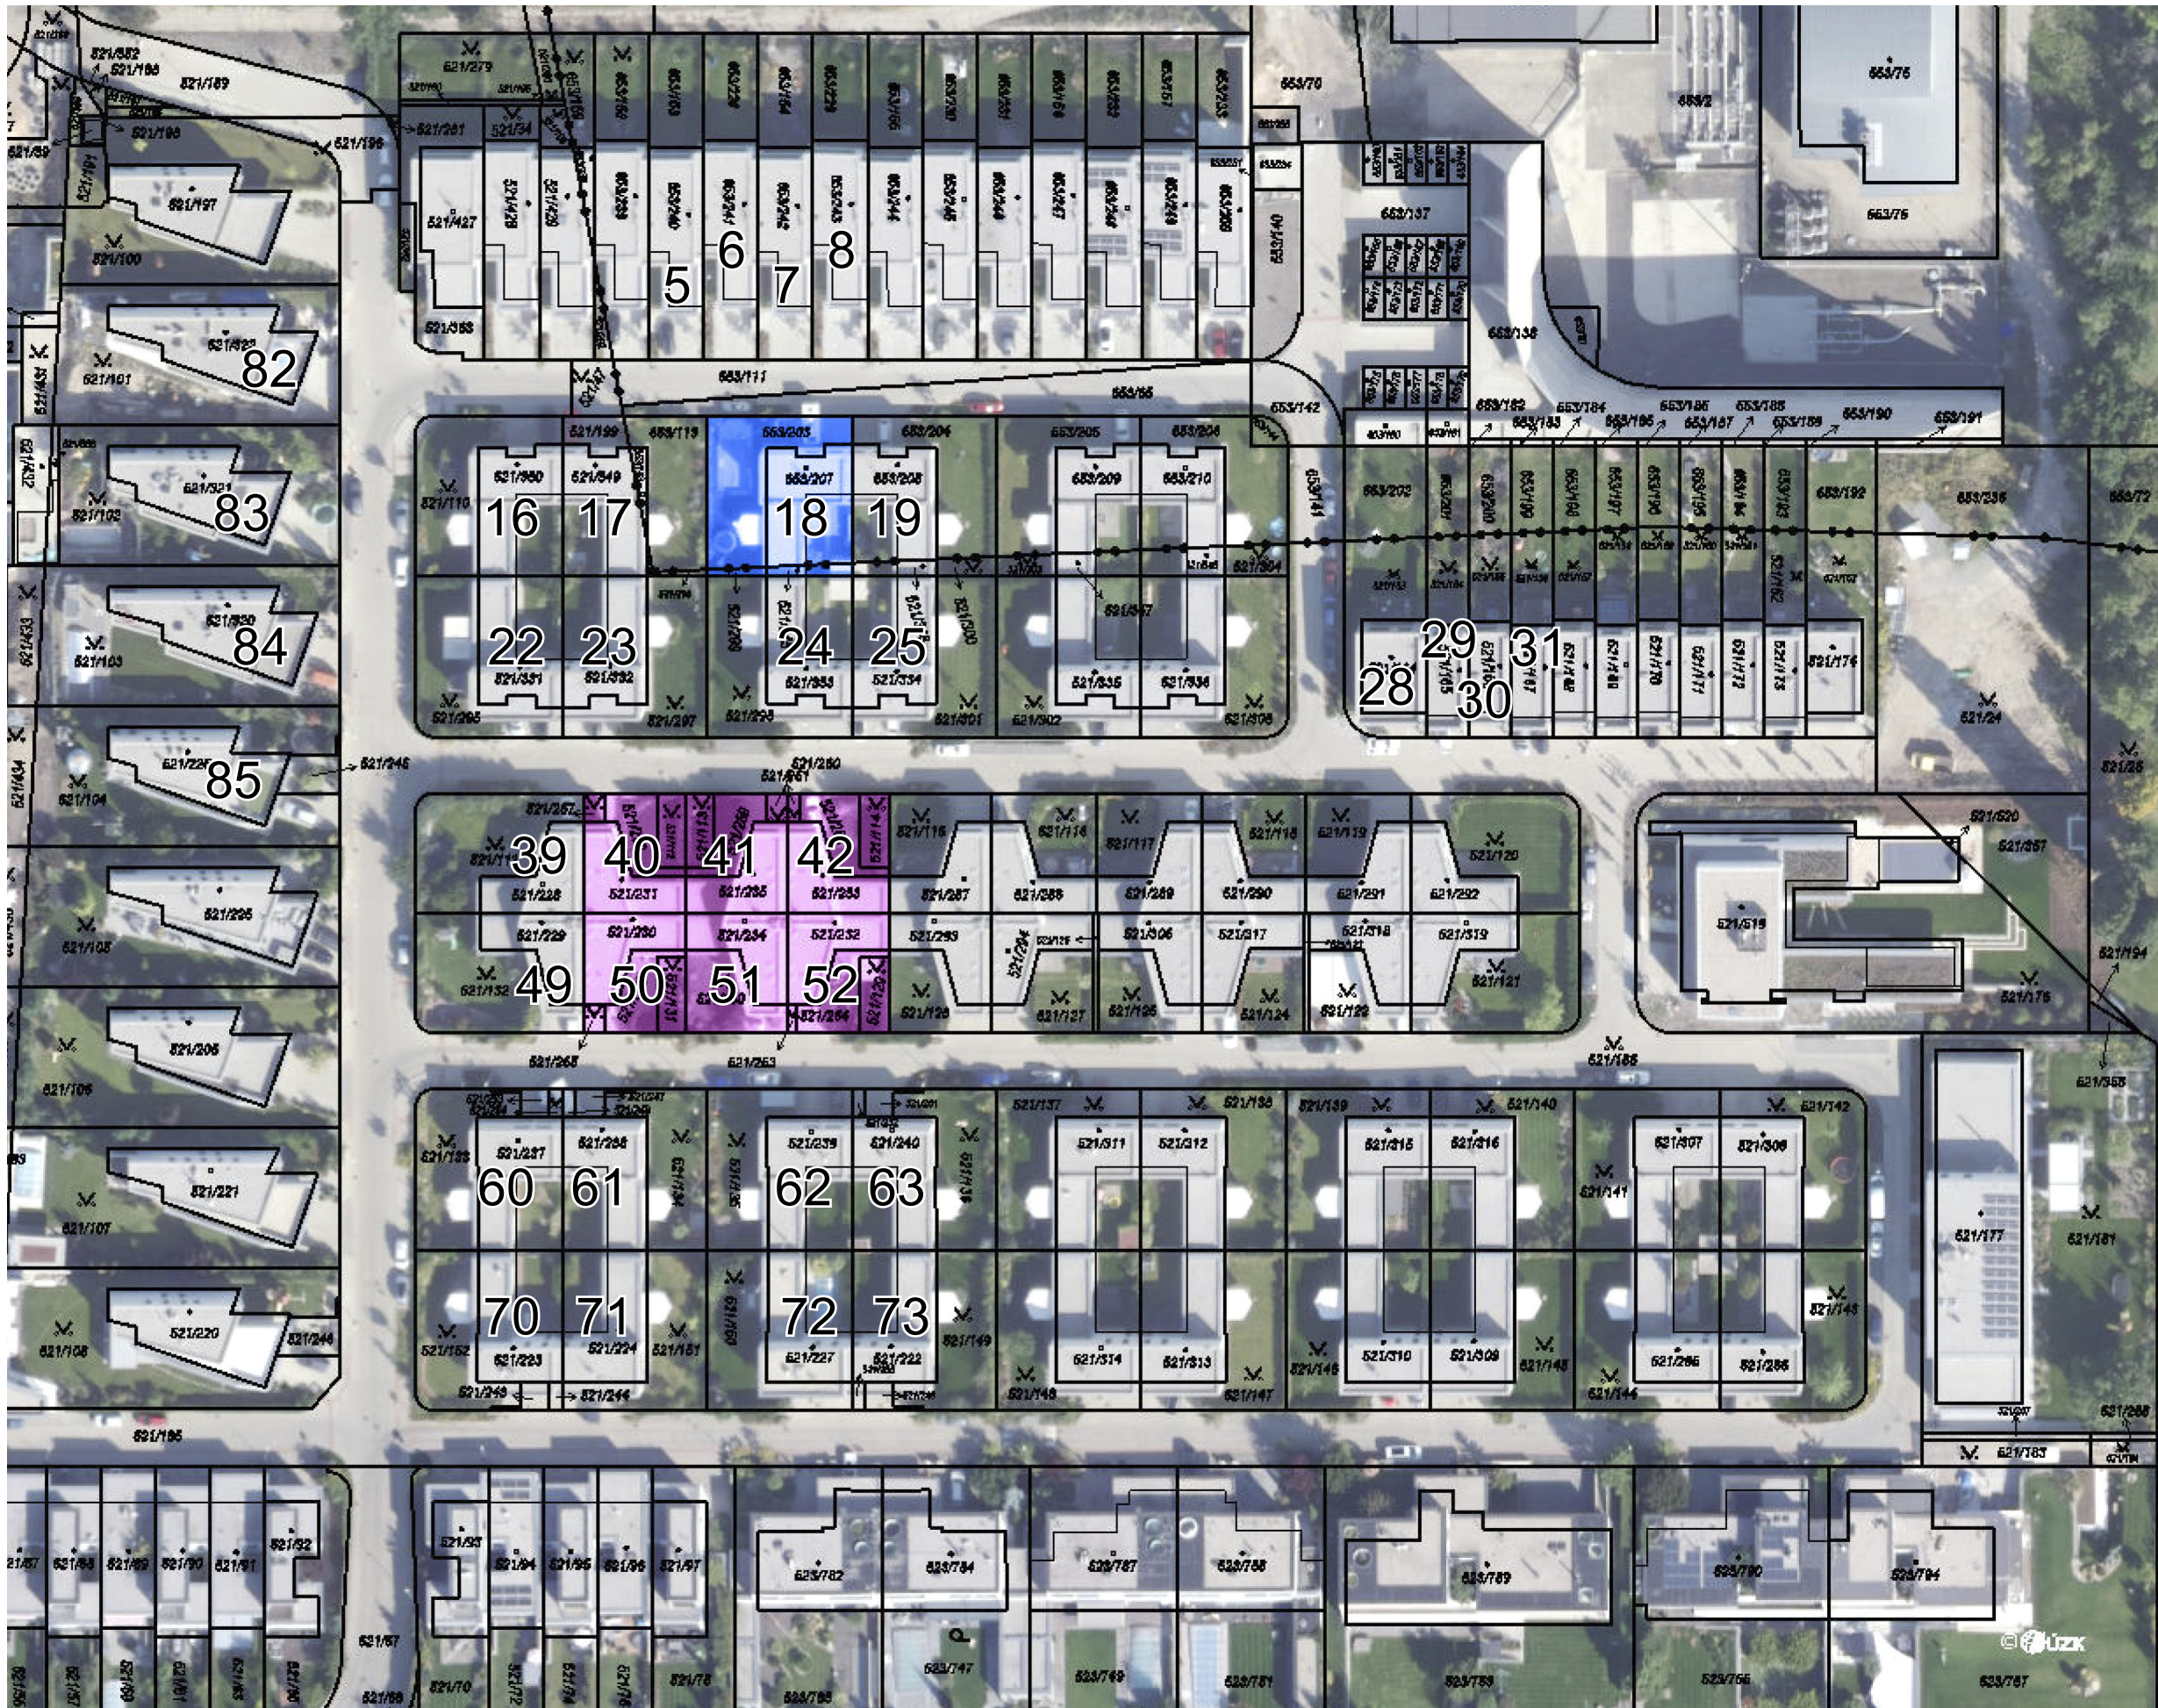

Katedra plánování krajiny a sídel

Zastavěné plochy pozemků s ohledem na regulativy funkčního a prostorového uspořádání a druhů pozemků v katastru nemovitostí na území městské části Praha 15


Diplomová práce 2024


VEDOUČÍ: Ing. Josef Vlasák Ph.D.

AUTOR: Bc. Tomáš Exner

Lokalita 3

Pozemky nespĺňující podmínky

 POZEMKY NESPLŇUJÍCÍ RE-ZE

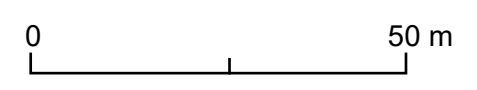

Katedra plánování krajiny a sídel
Zastavěné plochy pozemků s ohledem na regulativy funkčního a prostorového uspořádání a druhů pozemků v katastru nemovitostí na území městské části Praha 15
Diplomová práce 2024

VEDOUČÍ: Ing. Josef Vlasák Ph.D.
AUTOR: Bc. Tomáš Exner

