


Lokalita 1

Pozemky nespĺňujúce podmínky

- POZEMKY NESPLŇUJÍCÍ RE-ZB
- POZEMKY NESPLŇUJÍCÍ RE-ZE
- POZEMKY NESPLŇUJÍCÍ ZÁROVEŇ RE-ZB A RE-ZE



0 50 m

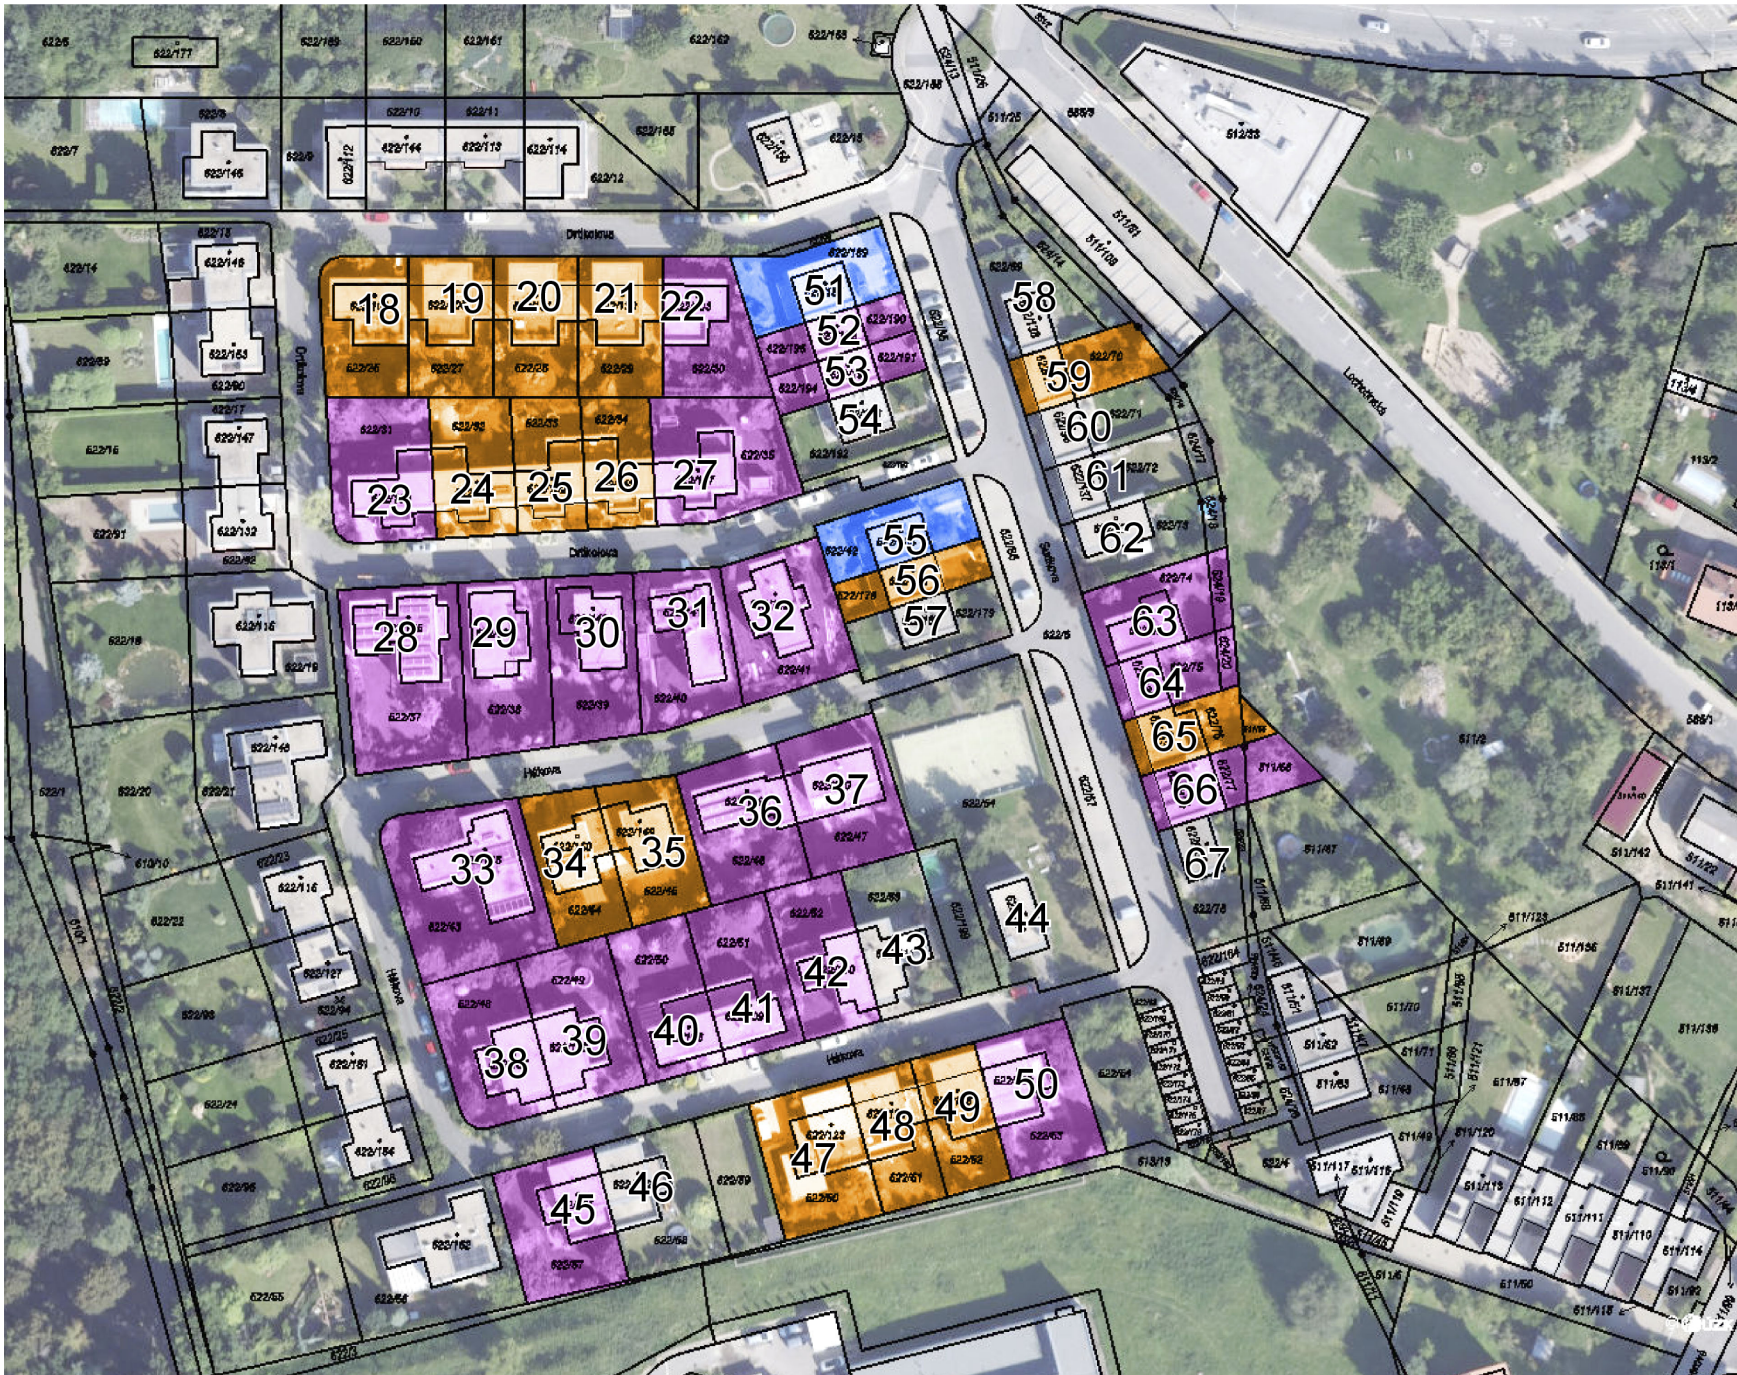

Katedra plánování krajiny a sídel

Zastavěné plochy pozemků s ohledem na regulativy funkčního a prostorového uspořádání a druhů pozemků v katastru nemovitostí na území městské části Praha 15

Diplomová práce 2024

VEDOUCÍ: Ing. Josef Vlasák Ph.D.



AUTOR: Bc. Tomáš Exner



Lokalita 2

Pozemky nespňující podmínky

- POZEMKY NESPLŇUJÍCÍ RE-ZB
- POZEMKY NESPLŇUJÍCÍ RE-ZE

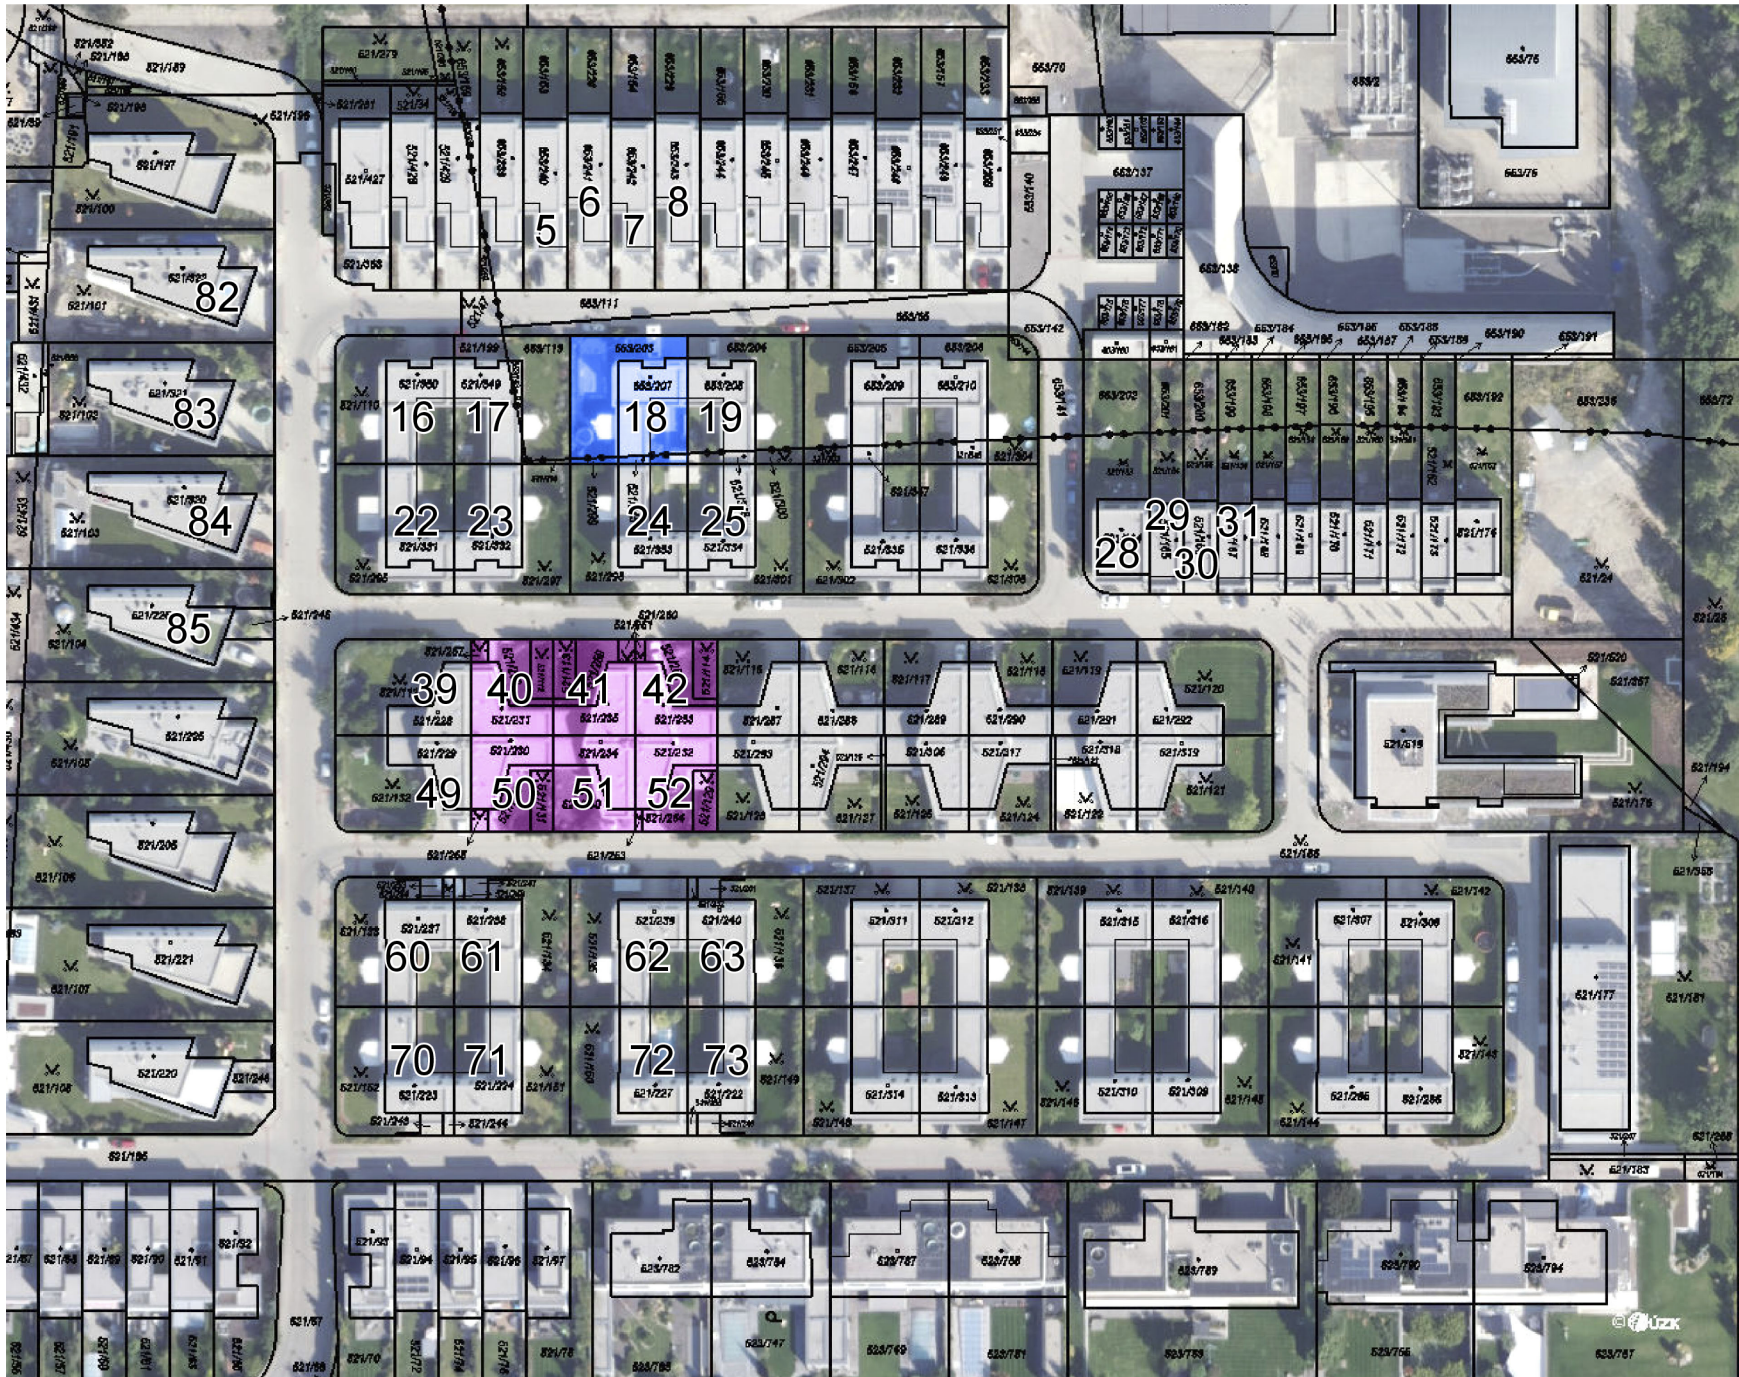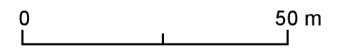

Katedra plánování krajiny a sídel  
 Zastavěné plochy pozemků s ohledem na regulativy funkčního a prostorového uspořádání a druhů pozemků v katastru nemovitostí na území městské části Praha 15  
 Diplomová práce 2024

VEDOUČÍ: Ing. Josef Vlasák Ph.D.  
 AUTOR: Bc. Tomáš Exner



Lokalita 3

Pozemky nespĺňující podmínky

 POZEMKY NESPLŇUJÍCÍ RE-ZE



0 50 m



Katedra plánování krajiny a sídel  
 Zastavěné plochy pozemků s ohledem na regulativy funkčního a prostorového uspořádání a druhů pozemků v katastru nemovitostí na území městské části Praha 15  
 Diplomová práce 2024

VEDOUČÍ: Ing. Josef Vlasák Ph.D.  
 AUTOR: Bc. Tomáš Exner

