


PÔDORYS STRECHY

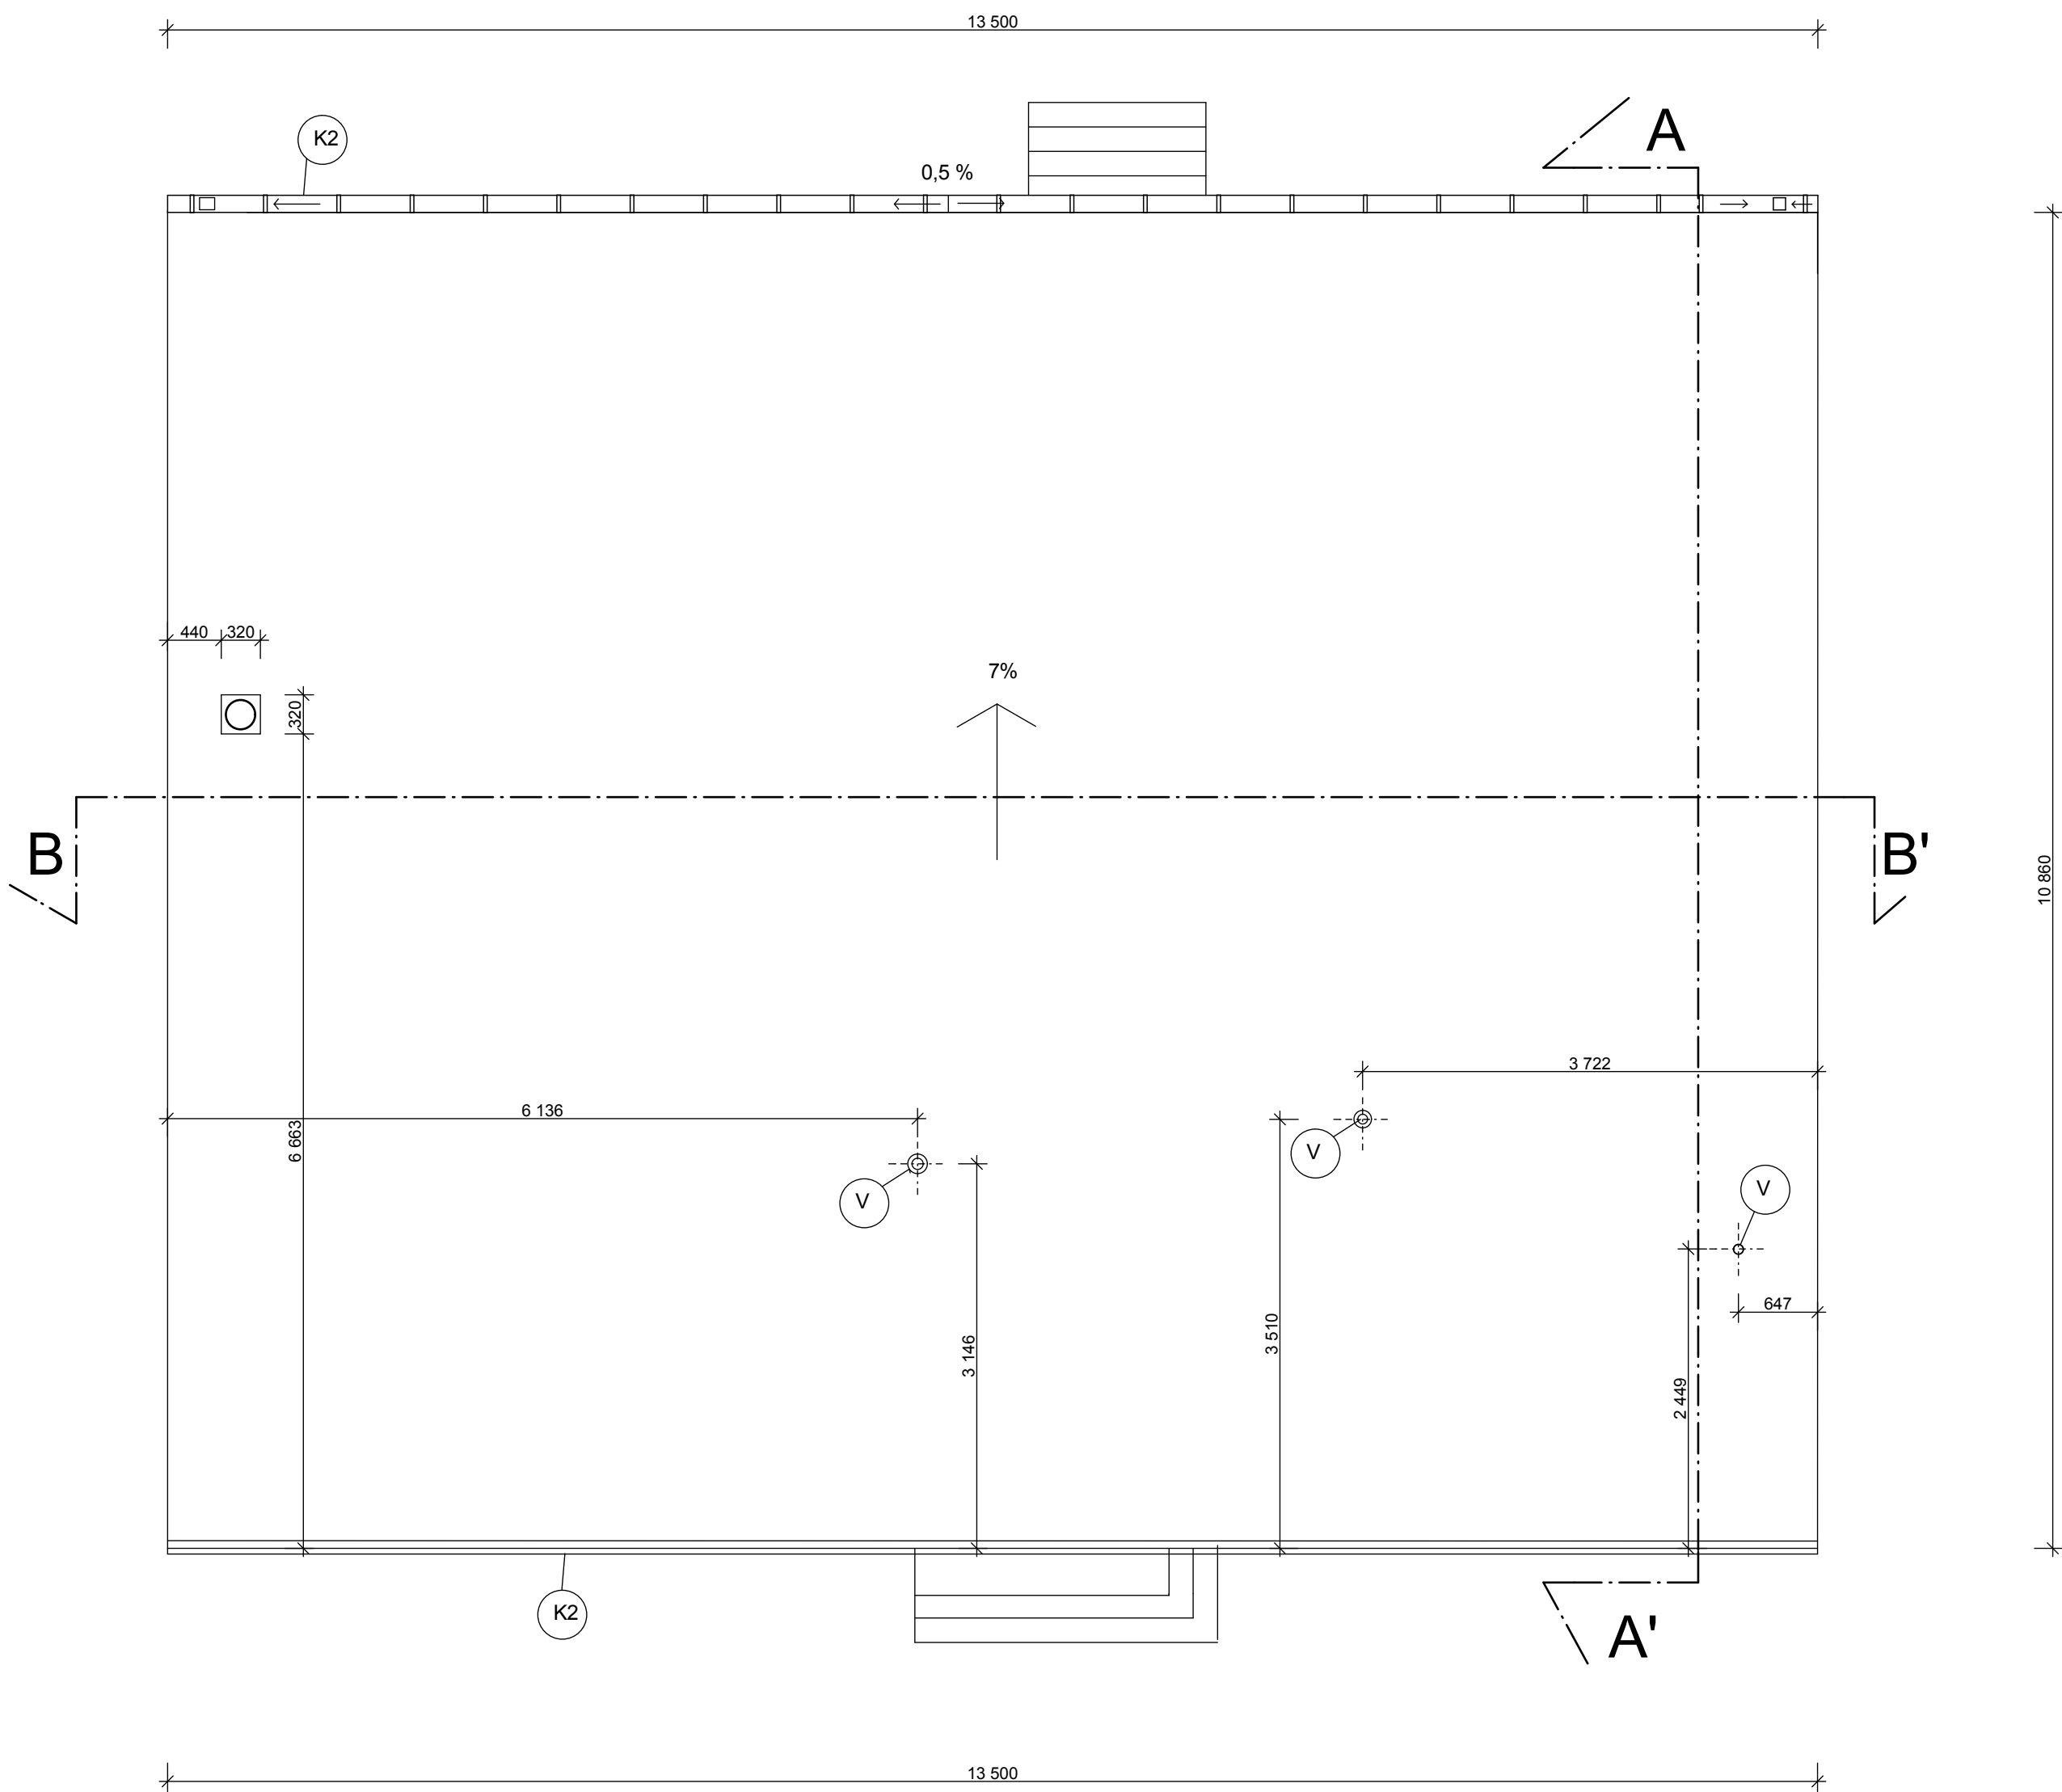

VÝPIS KLAMPIARSKYCH PRVKOV

ČÍSLO NA VÝKRESE	POPIS	ROZVINUTÁ ŠÍRKA (mm)	m.j	MNOŽSTVO	FAREBNÝ ODTIEN
V	VETRACIA HLAVICA DARCO o 160 mm KÓNUS Z POZINKOVANÉHO PLECHU		ks	3	

LEGENDA MATERIÁLOV


TEPELNÁ IZOLÁCIA MINERÁLNA VLNA HRúbKY 230mm

SKLADBA STREŠNÉHO PLÁŠŤA

KRYCIA VRSTVA :	
FATRAFOL 807	2mm
FILTEK 300	2mm
OSB DOSKA	22mm
VZDUCHOVÁ MEDZERA	1200-120mm
PAROPRIEPUSTNÁ FÓLIA :	
FATRAFOL 800	2mm
TEPELNÁ IZOLÁCIA :	
MINERÁLNA VLNA	230mm
NOSNÁ KONŠTRUKCIA:	
DREVENNÝ NOSNÍK	150mm
KRYCIA VRSTVA :	
OSB DOSKA	18mm
FINÁLNA ÚPRAVA:	
SADROKARÓN	18mm

POZNÁMKY

K1 K2 VIÐ. VÝPIS KLAMPIARSKYCH PRÁC

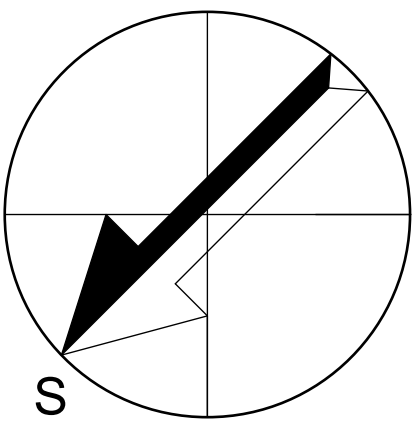

±0,000=#Projektový počátek

Souřadný systém: JTSK

Výškový systém: BpV

VEDÚCI PRÁCE	VYPRACOVAL	ZODP. PROJEKTANT
doc. Dr. Ing. Zdeněk Havířová	BOROVSKÝ MAREK	#Zod. projektant
INVESTOR		
PROFESE		

RODINNÝ DOM

STRECHA

Lesnická a dřevařská fakulta	Mendelova univerzita v Brně
FORMÁT	6x44
DATUM	3.4.2016
STUPEŇ	3
Č. ZAKÁZKY	1
MĚŘÍTKO	1:50
Č. VÝKRESU	6