


# Návrh plánu společných zařízení v k. ú. Dobříč u Prahy (Středočeský kraj)

Příloha č. 2

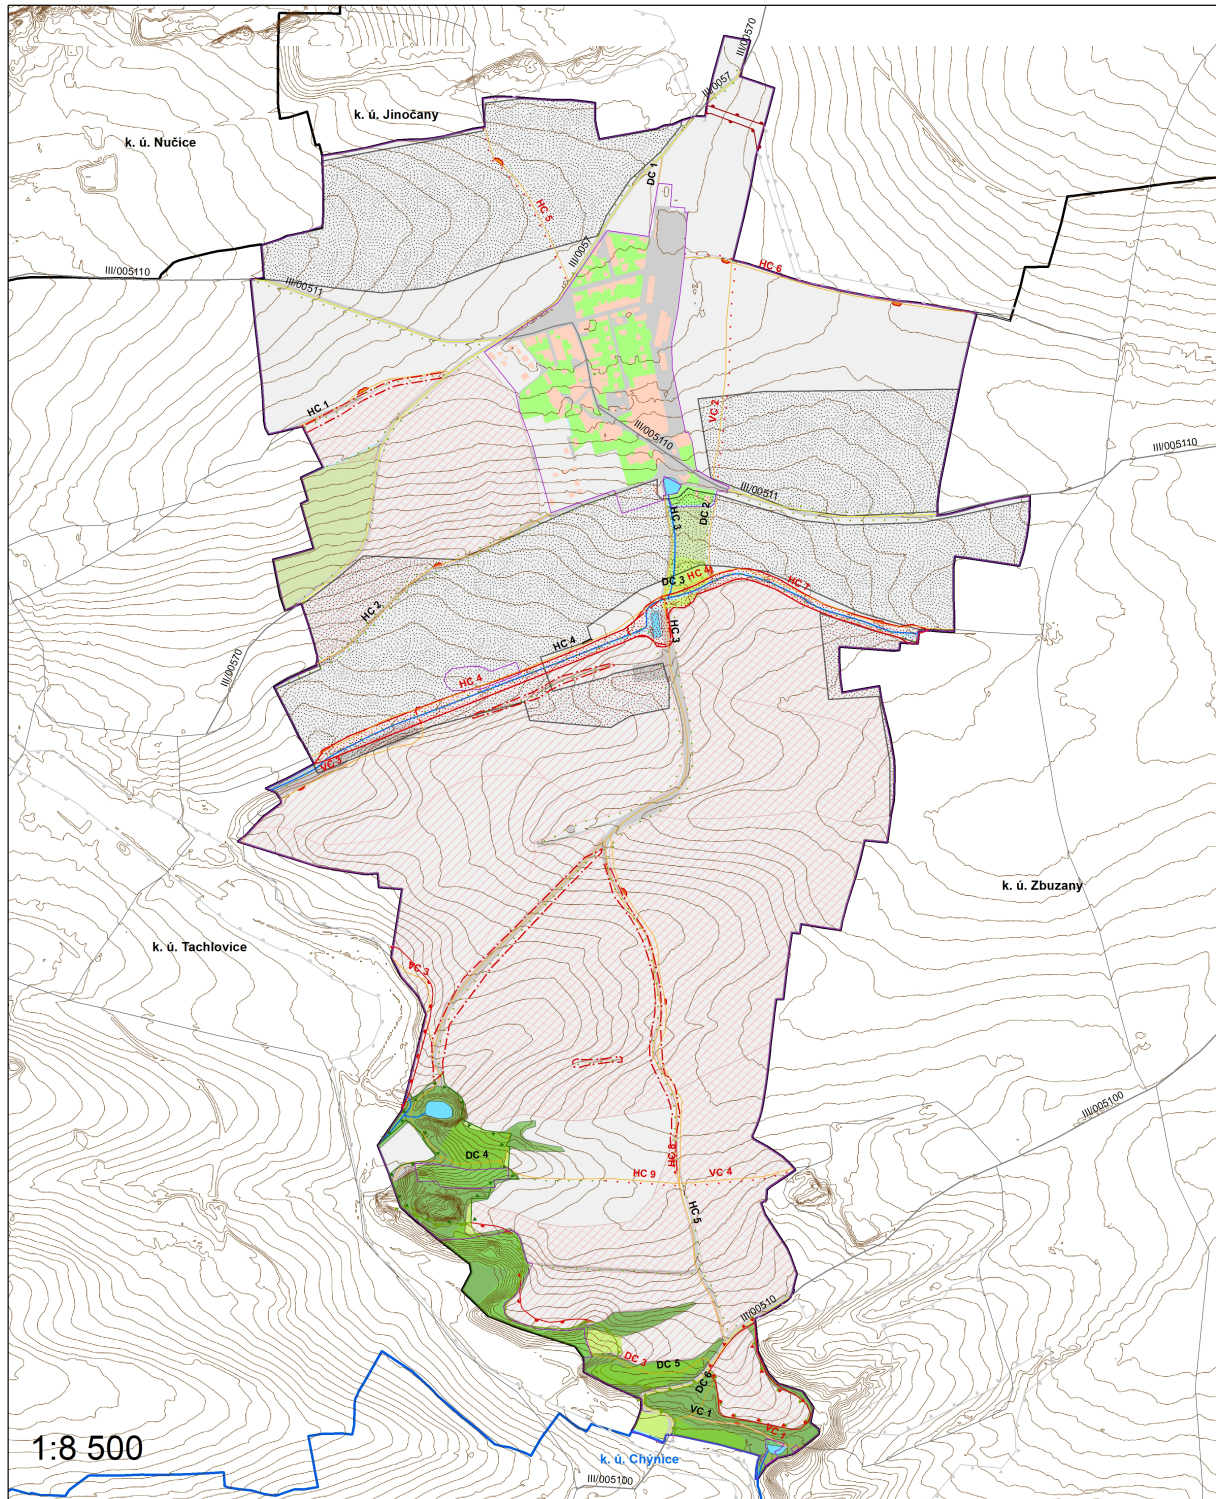

1:8 500

Obvod KoPÚ

Sousední katastrální území s ukončenou KoPÚ

Sousední katastrální území

## OPATŘENÍ KE ZPŘÍSTUPNĚNÍ POZEMKŮ

Místní komunikace

III/00510

III/00510 mimo obvod KoPÚ

III/00511

III/00511 mimo obvod KoPÚ

III/0057

III/0057 mimo obvod KoPÚ

Polní cesty

HC 1 Polní cesty

HC 1 Polní cesty navrhované

Polní cesty mimo obvod

## OPATŘENÍ K OCHRANĚ A TVORBĚ ŽP

Interakční prvek plošný

Lokální biocentrum

Lokální biokoridor mimo obvod KoPÚ

Lokální biokoridor navrhovaný

Regionální biocentrum

Regionální biocentrum mimo obvod KoPÚ

Regionální biocentrum navrhované

Regionální biokoridor

Regionální biokoridor mimo obvod KoPÚ

Regionální biokoridor navrhovaný

Plošná krajinná zeleň

Krajinná zeleň liniová

Krajinná zeleň liniová - návrh

## Druhy pozemků

Skutečný stav

Trvalý travní porost

Lesní pozemek

Orná půda

Ostatní plocha

Ovocný sad

Vodní plocha

Zahrada

Zastavěná plocha a nádvoří

Výhybny

Navrhované

Stávající

Brod

## OPATŘENÍ K OCHRANĚ ZPF

Protierozní osevní postupy

C = 0,1

C = 0,15

## VODOHOSPODÁŘSKÁ OPATŘENÍ

Vodní tok

Zasakovací příkop

Vodní nádrže

Revitalizace

Odvodňené plochy