




ŘEZ A₁-A₁

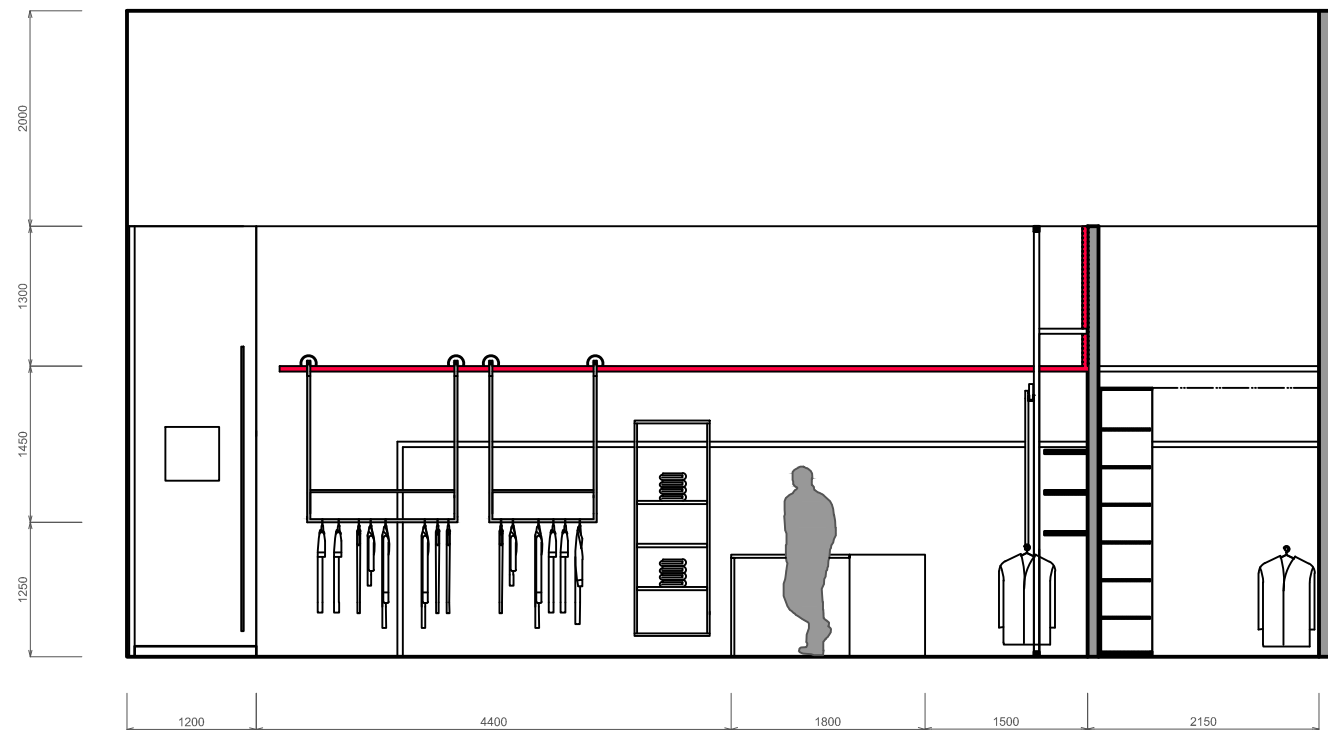


ŘEZ B₁-B₁

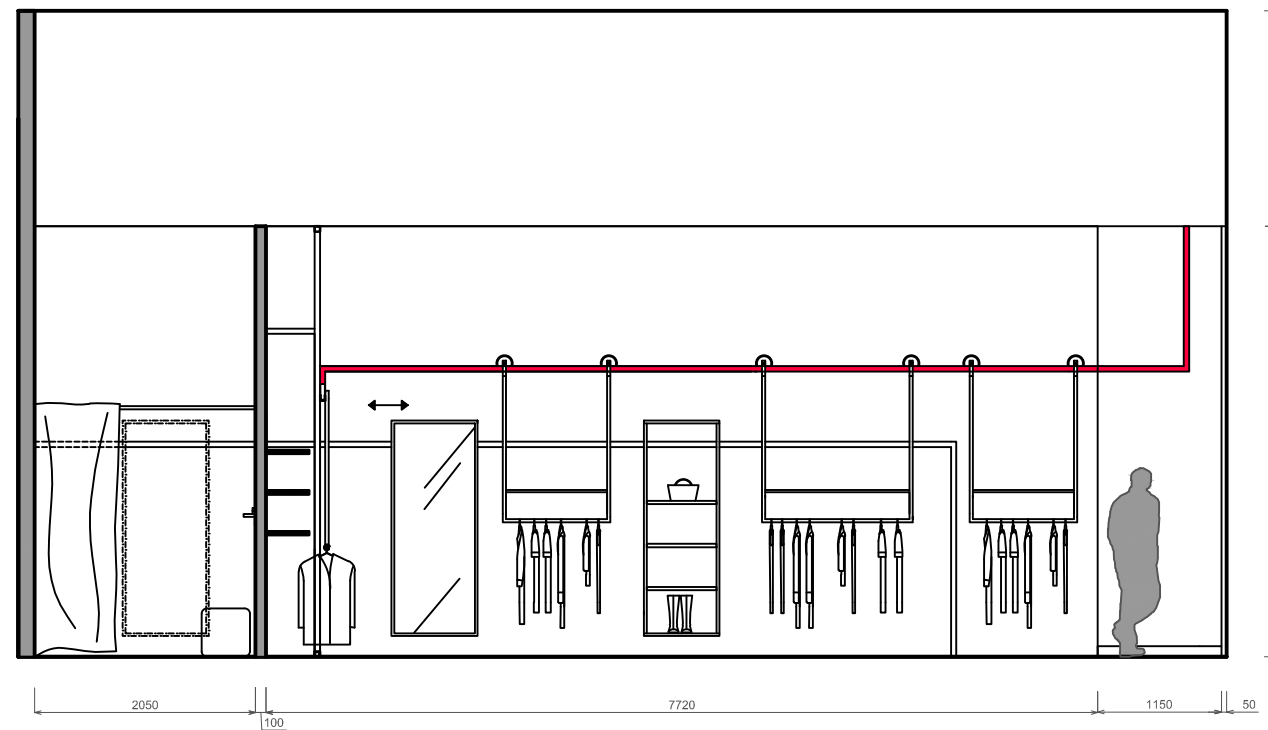


ŘEZ C₁-C₁

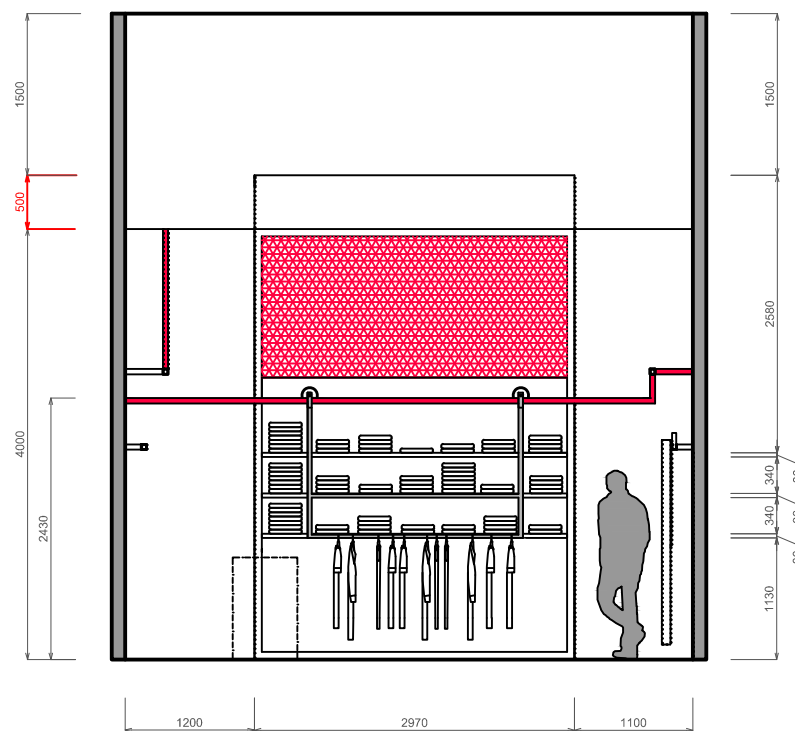


VARIANTA 1

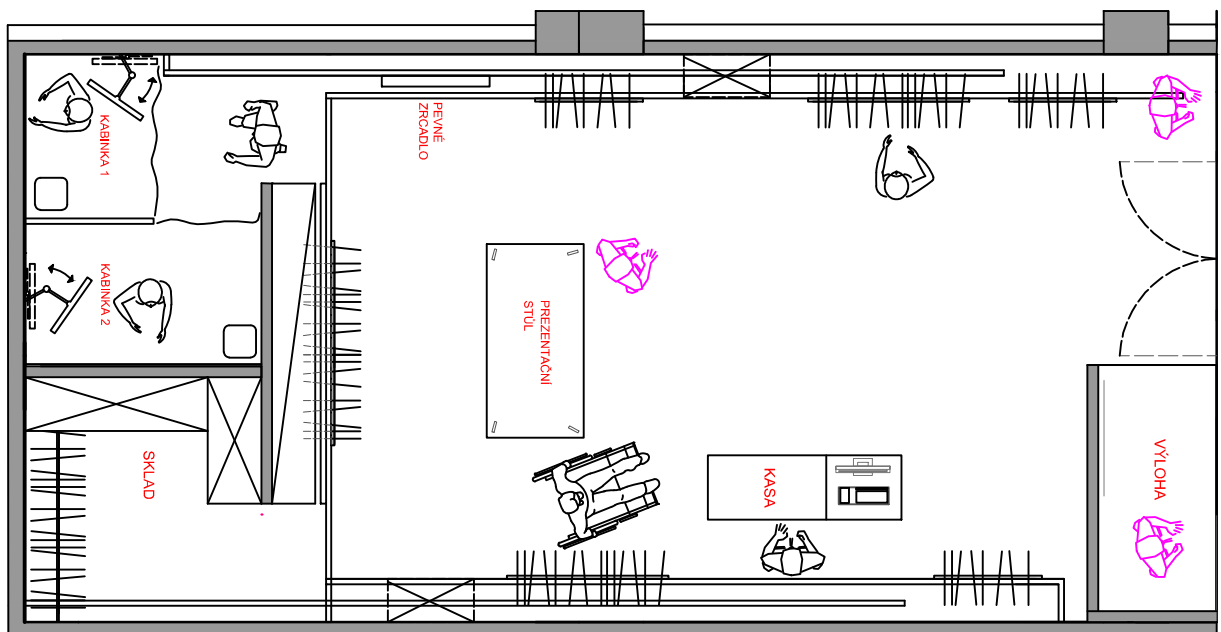


VARIANTA 2

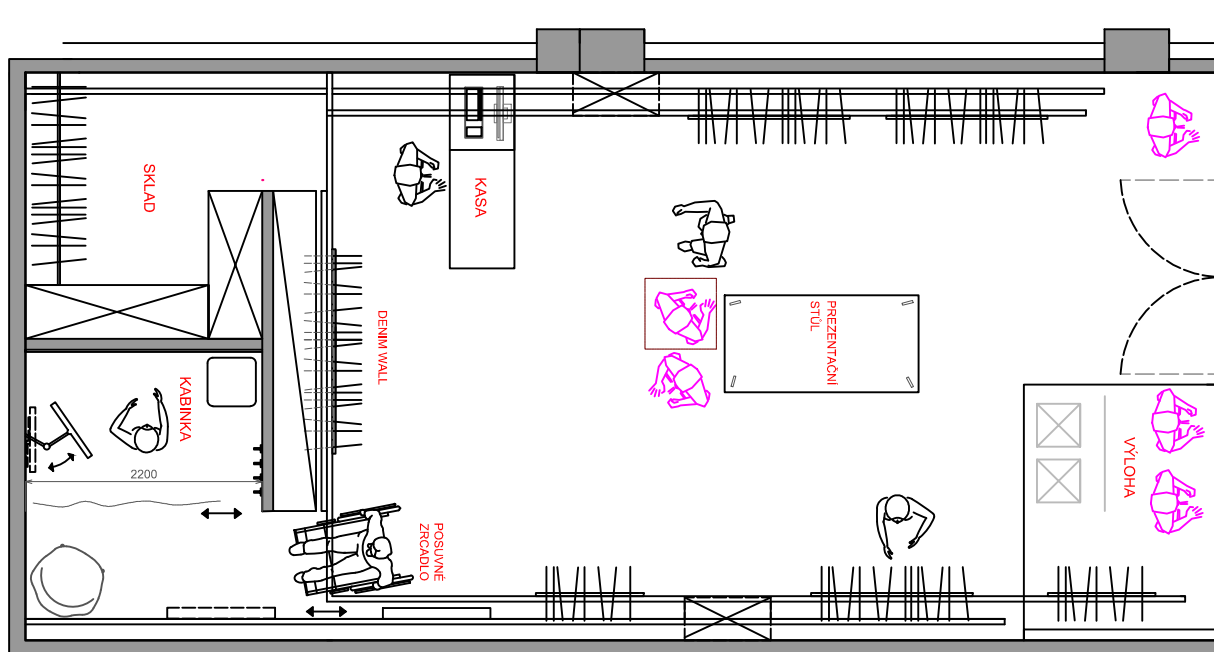


VARIANTA 3

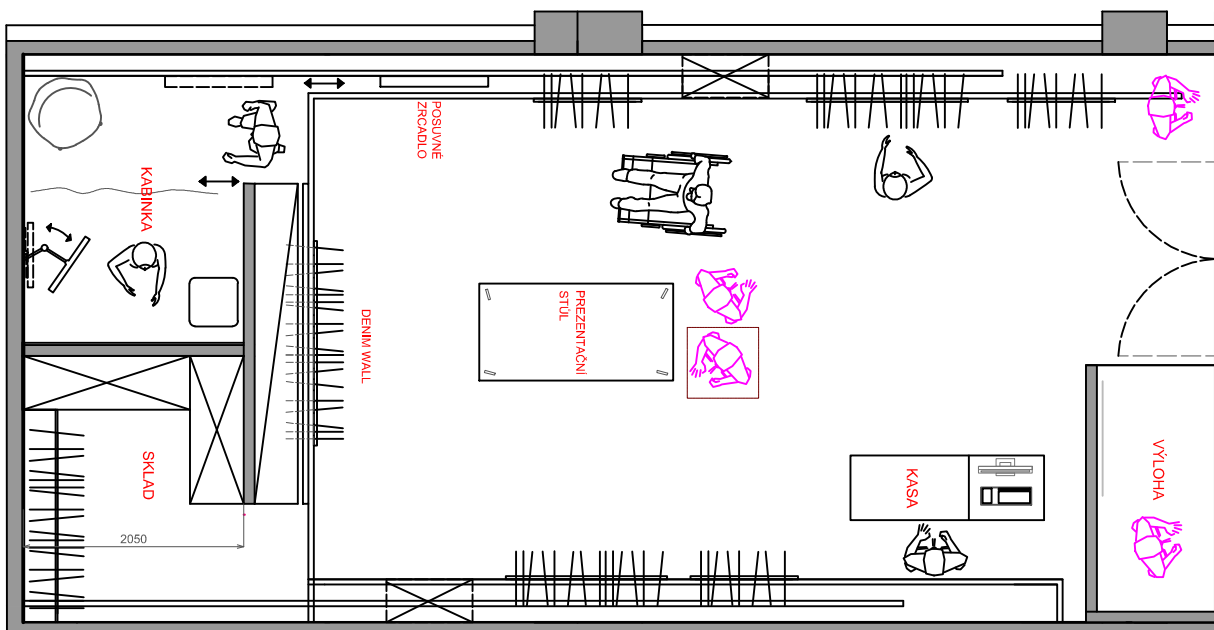

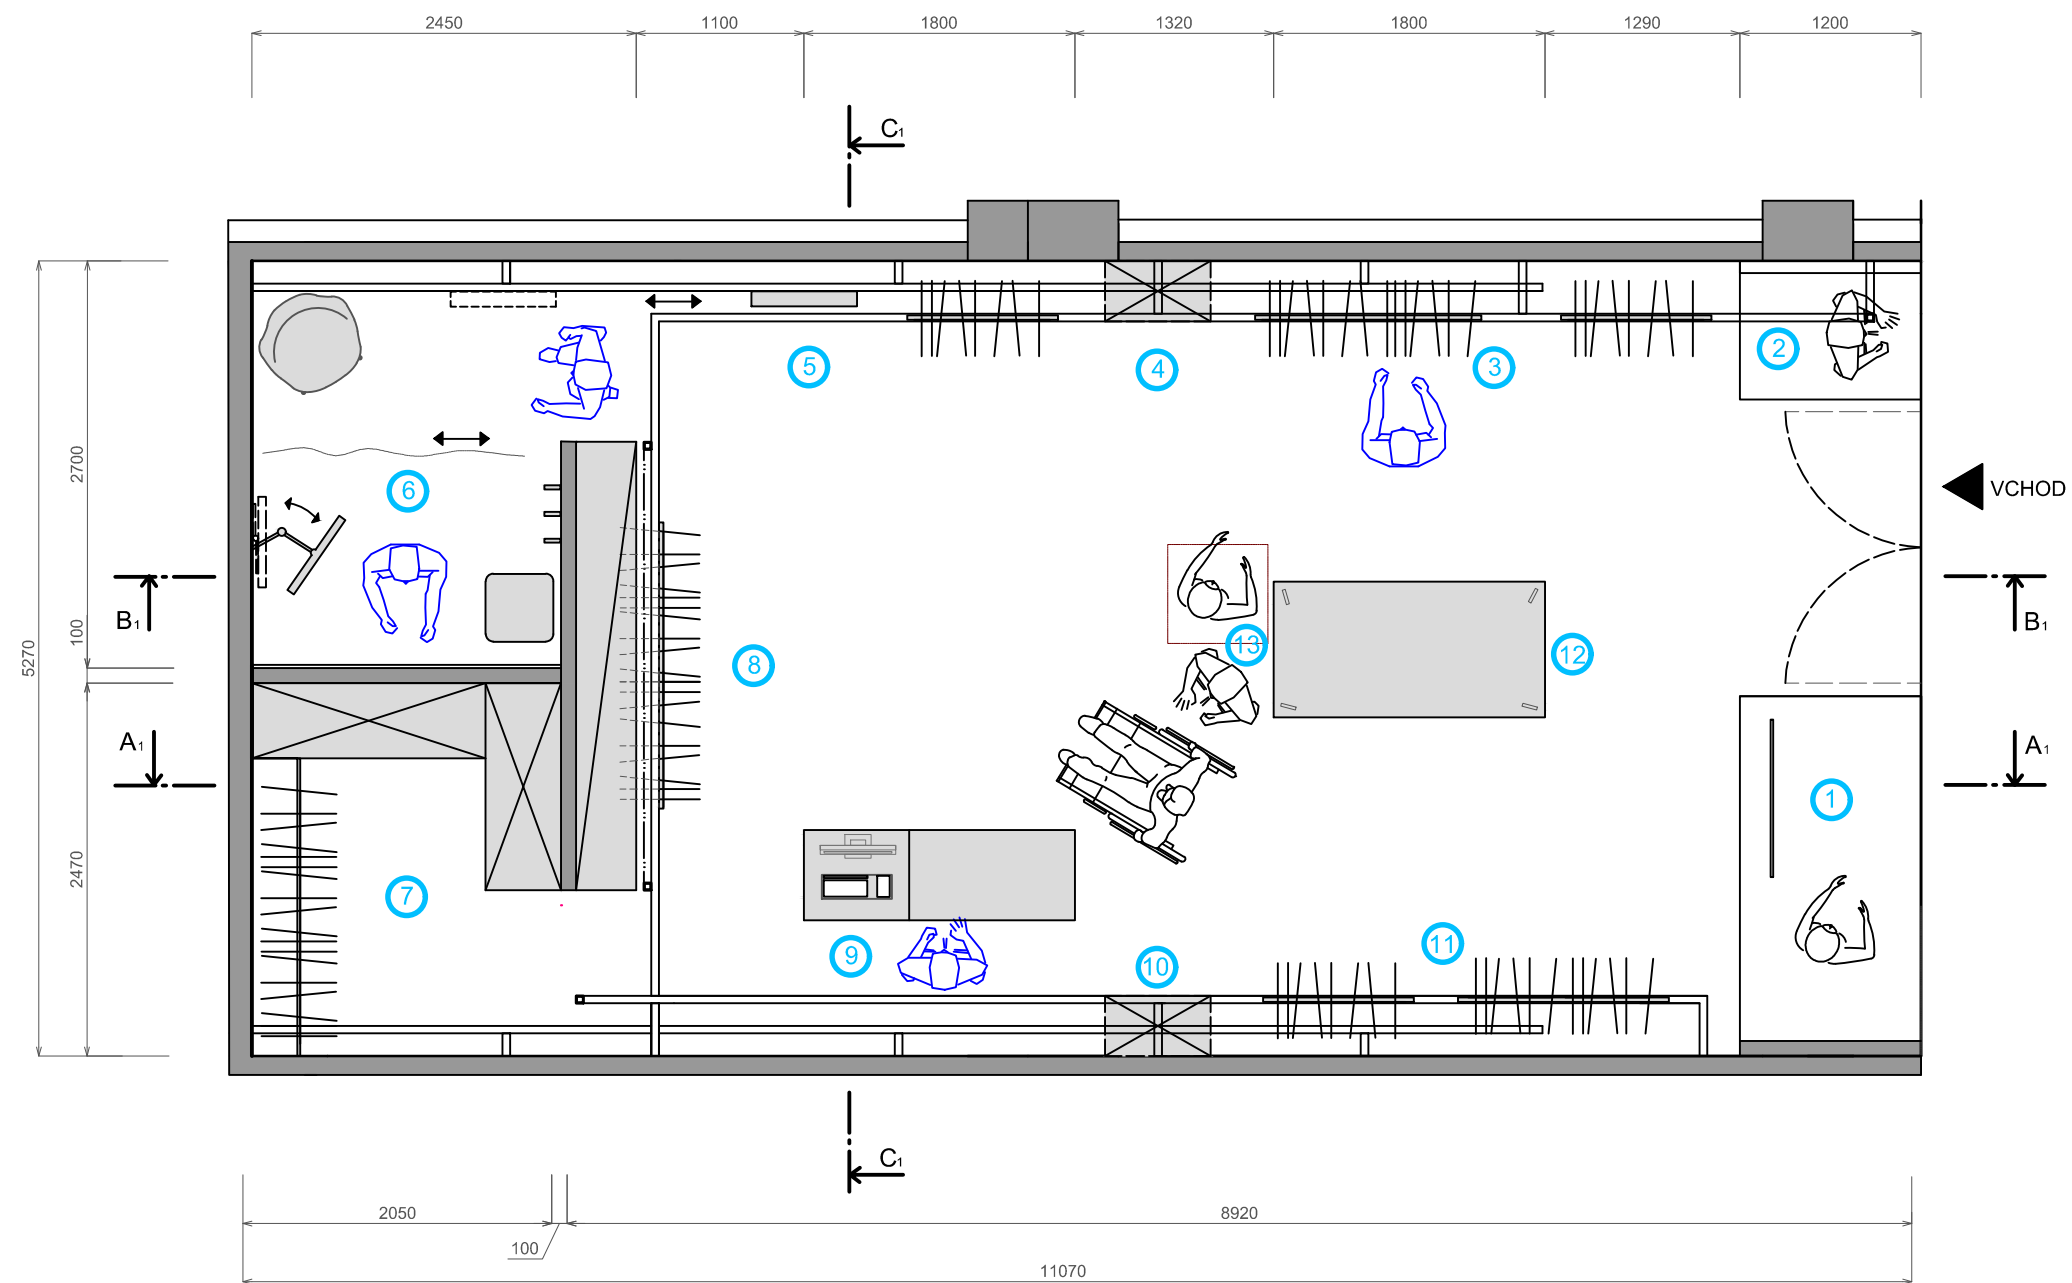


LEGENDA


- 1 výloha velká
- 2 výloha malá
- 3 věšáky - dámské
- 4 regál na doplňky - dámské
- 5 posuvné zrcadlo
- 6 převlékácká kabinka
- 7 sklad
- 8 jeans - denim wall
- 9 prodejní pult
- 10 regál na doplňky - pánské
- 11 věšáky - pánské
- 12 prezentační pult
- 13 figuríny

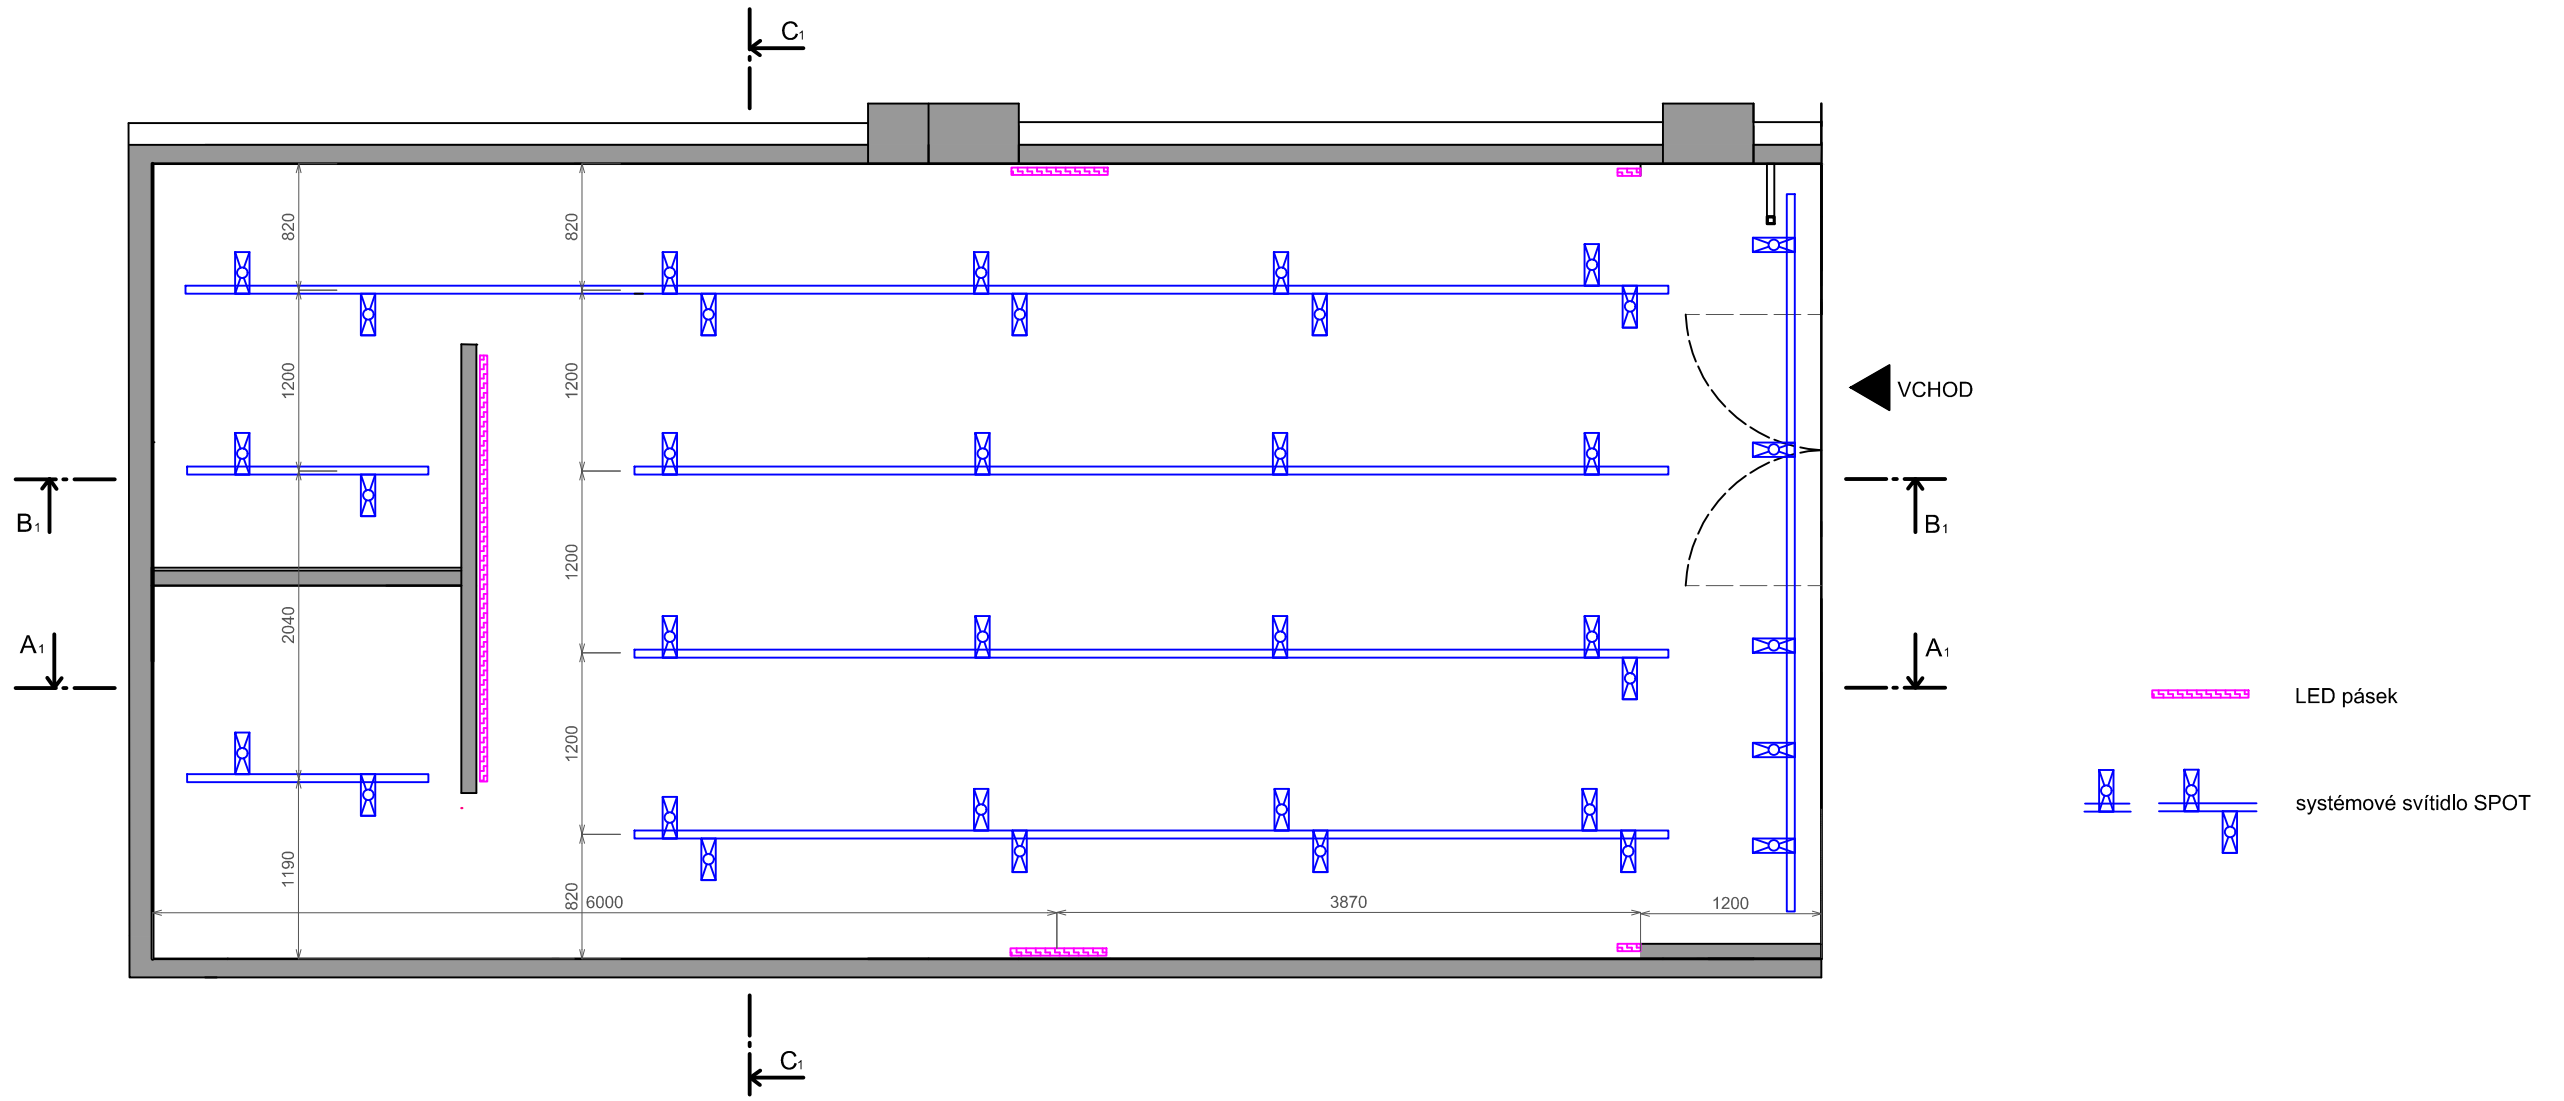


ŘEZ A₁-A₁

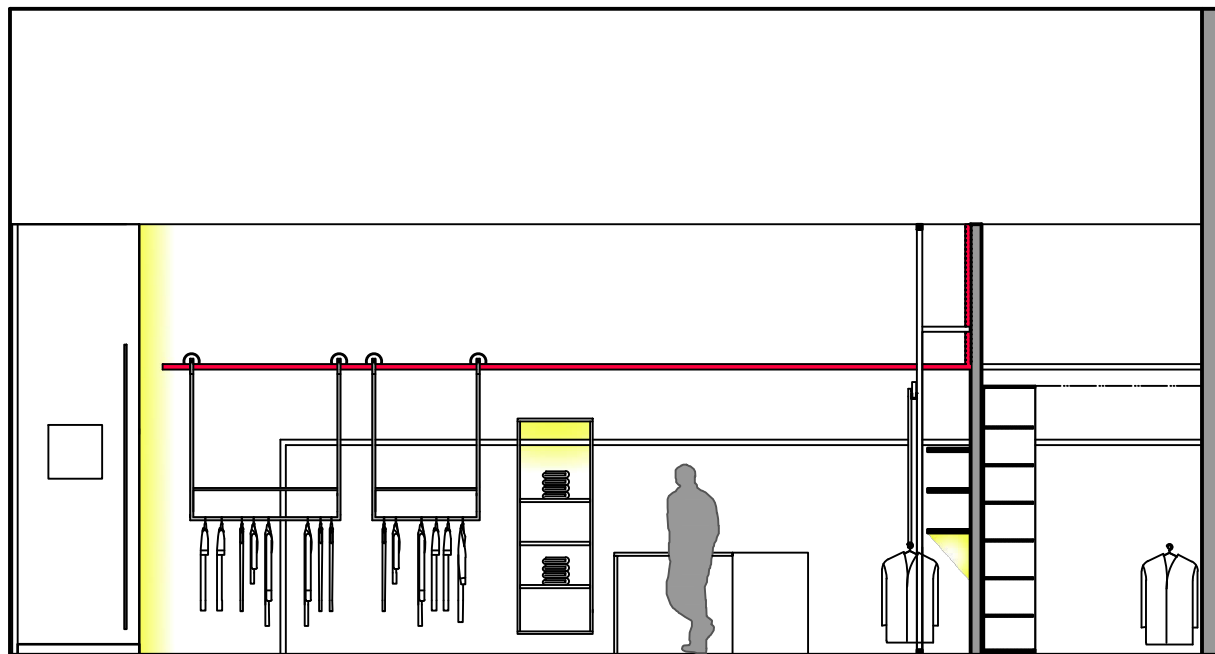


ŘEZ B₁-B₁

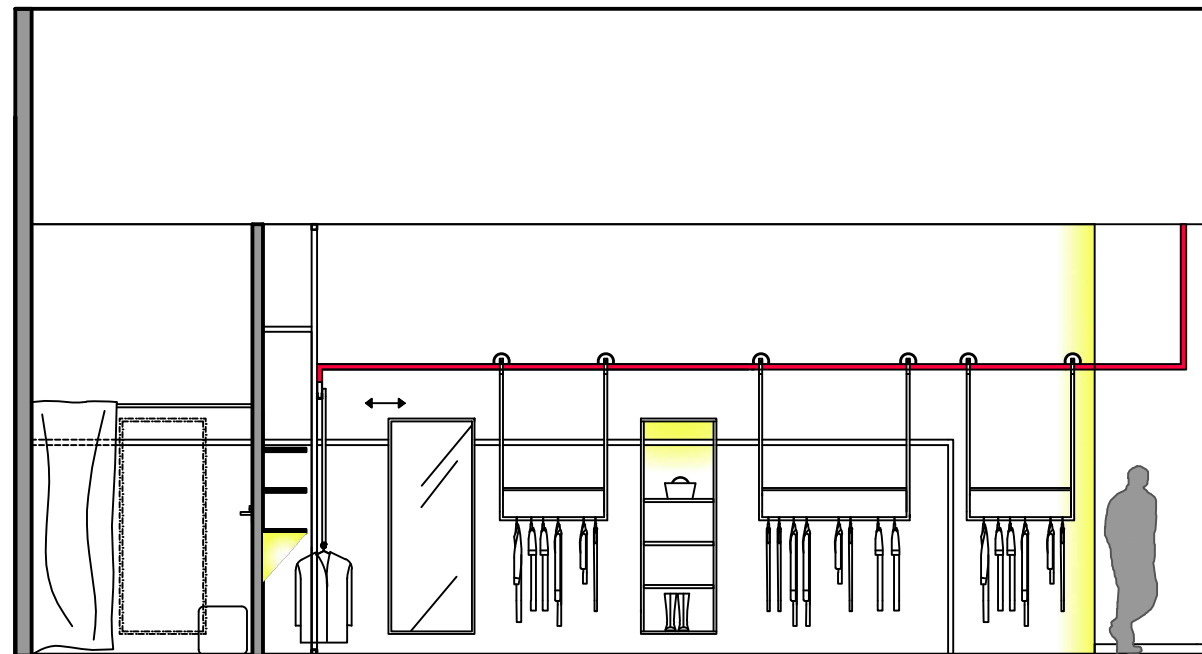

ŘEZ C₁-C₁

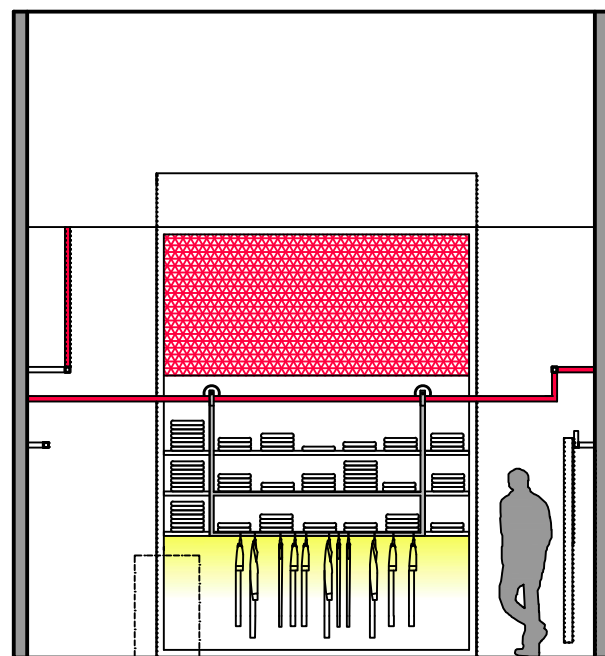



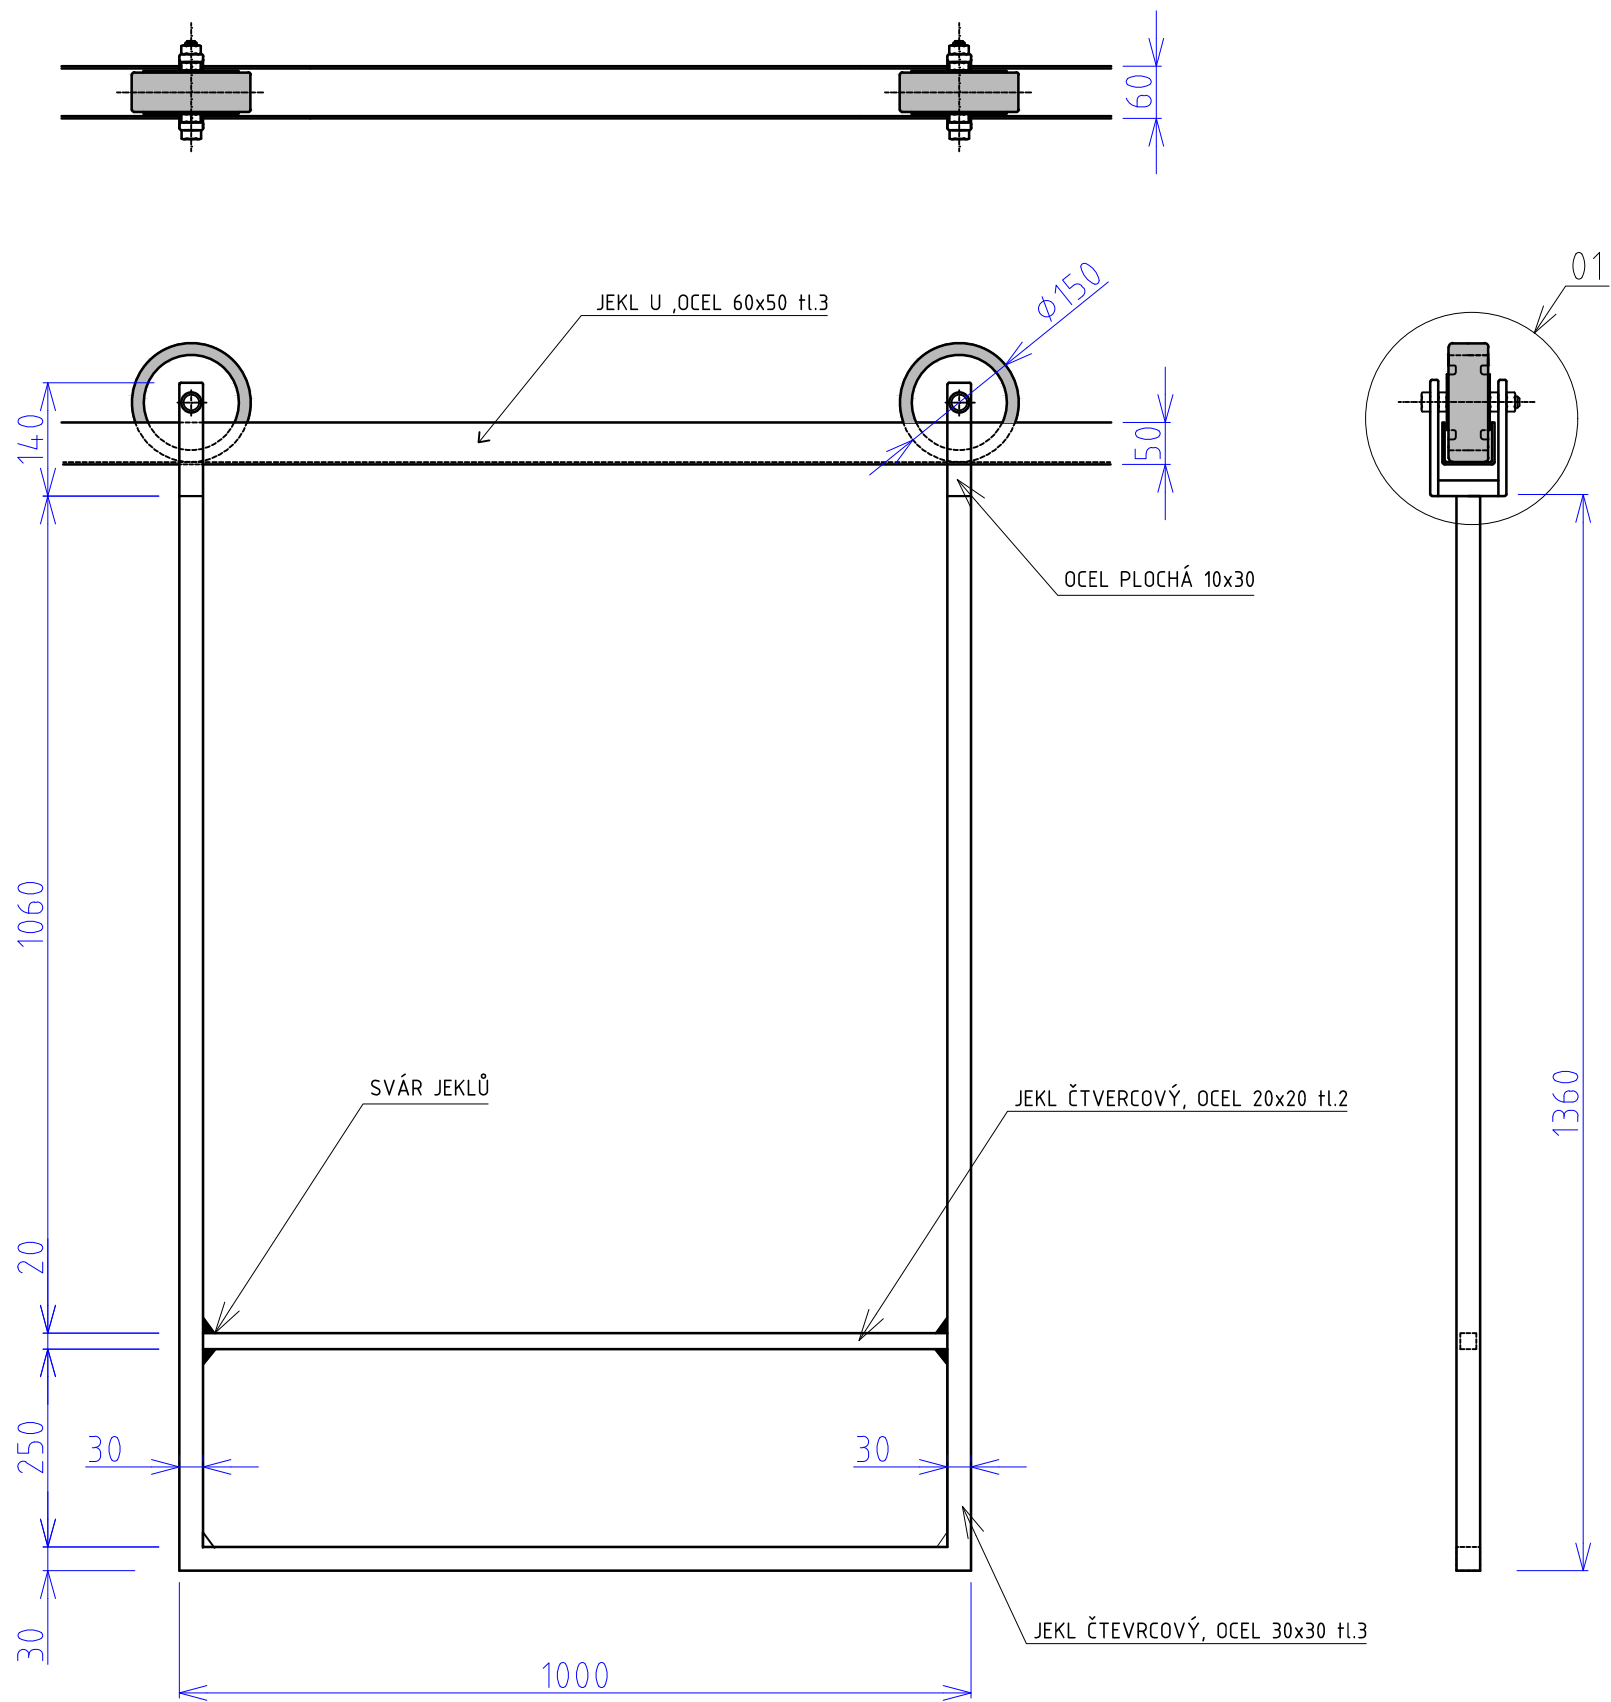


MATERIÁL:
 ocelové jekly dle zadaných rozměrů
 PÚ Komaxit barva RAL

viz. SOUVISEJÍCÍ VÝKRES Č.: VS 002

Měřítko: 1:10	Kreslil: Kateřina Karaivanovová 20-04-2017 Kontroloval:	Poslední revize:	
MENDELOVA UNIVERZITA V BRNĚ	Název výrobku: závěsný vešák	Typ výrobku: vešák	Promítání:
	Obsah výkresu: ZÁVĚSNÝ VĚŠÁK - MALÝ	Číslo výkresu: VS 001 Revize: —	


01 (1:2)

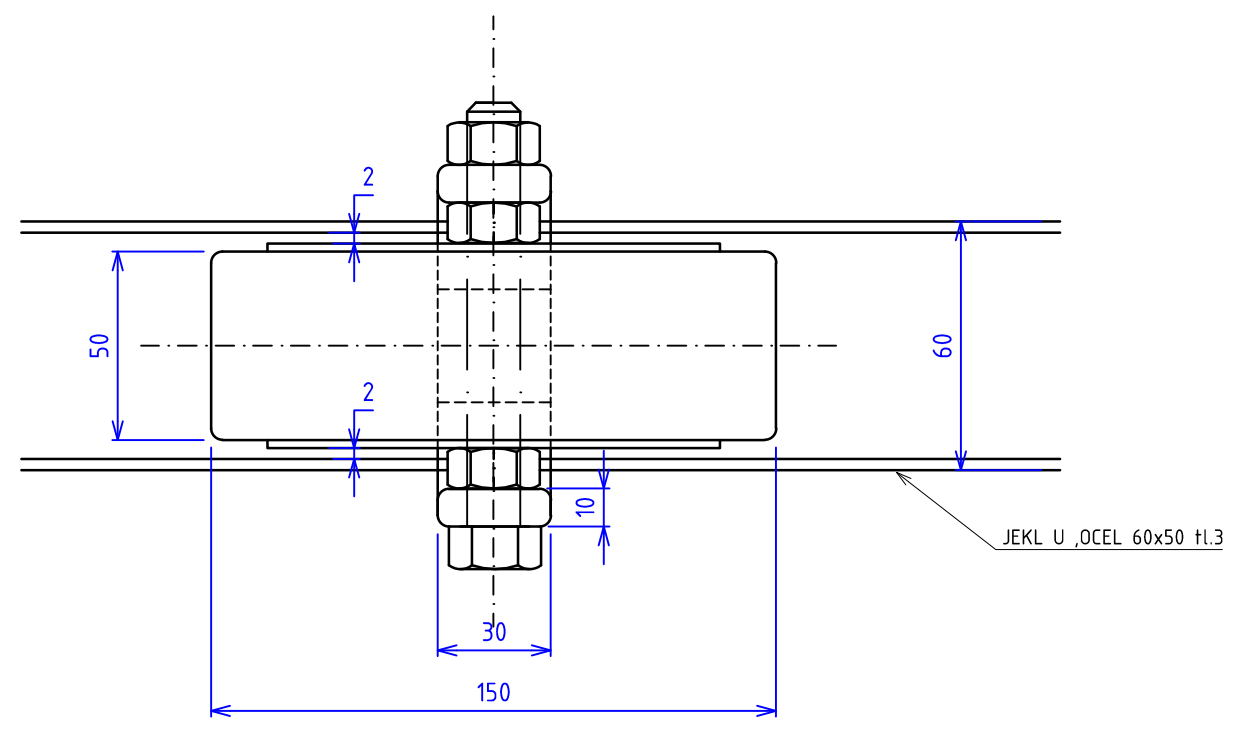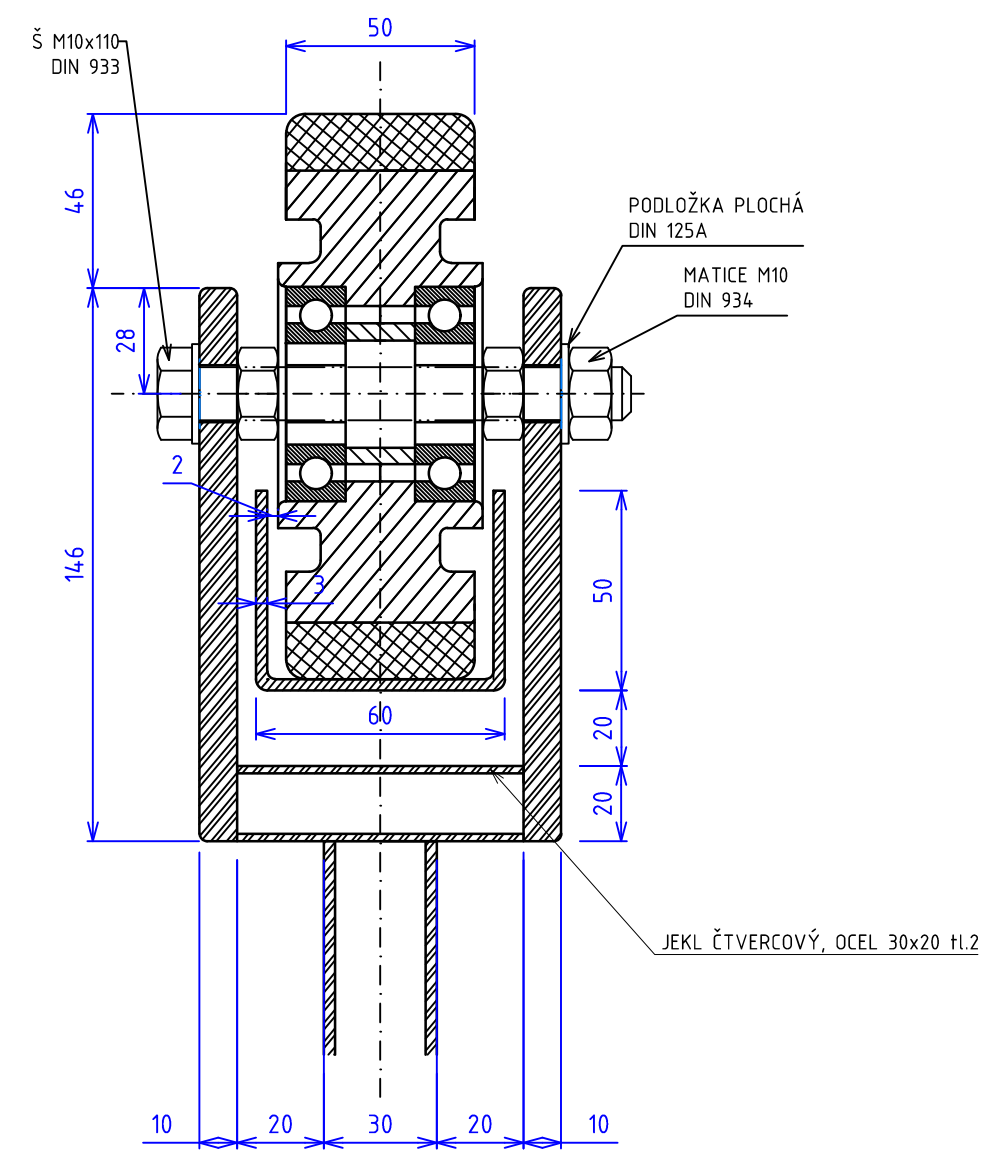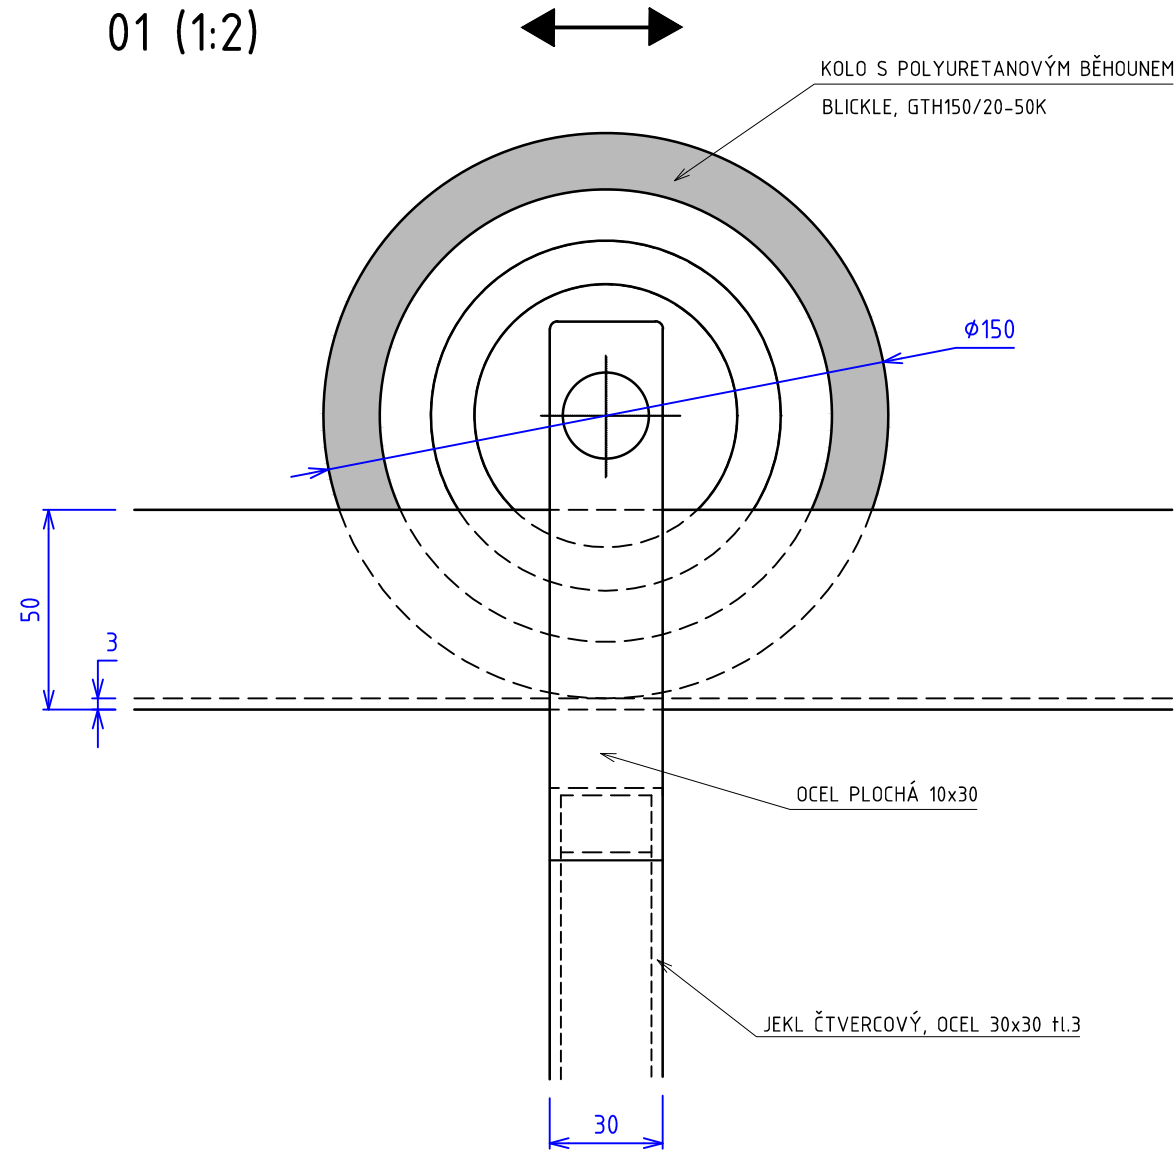

MATERIÁL:
ocelové jekly dle zadaných rozměrů
PÚ Komaxit barva RAL

viz. SOUVISEJÍCÍ VÝKRES Č.: VS 001

Měřítko: 1:2 (A3)	Kreslil: Kateřina Karaivanová 20-04-2017 Kontroloval:	Poslední revize:	
MENDELOVA UNIVERZITA V BRNĚ	Název výrobku: závěsný vešák	Typ výrobku: vešák	Promítání:
Obsah výkresu: DETAIL POSUVNÉHO MECHANISMU		Číslo výkresu: VS 002	Revize: —

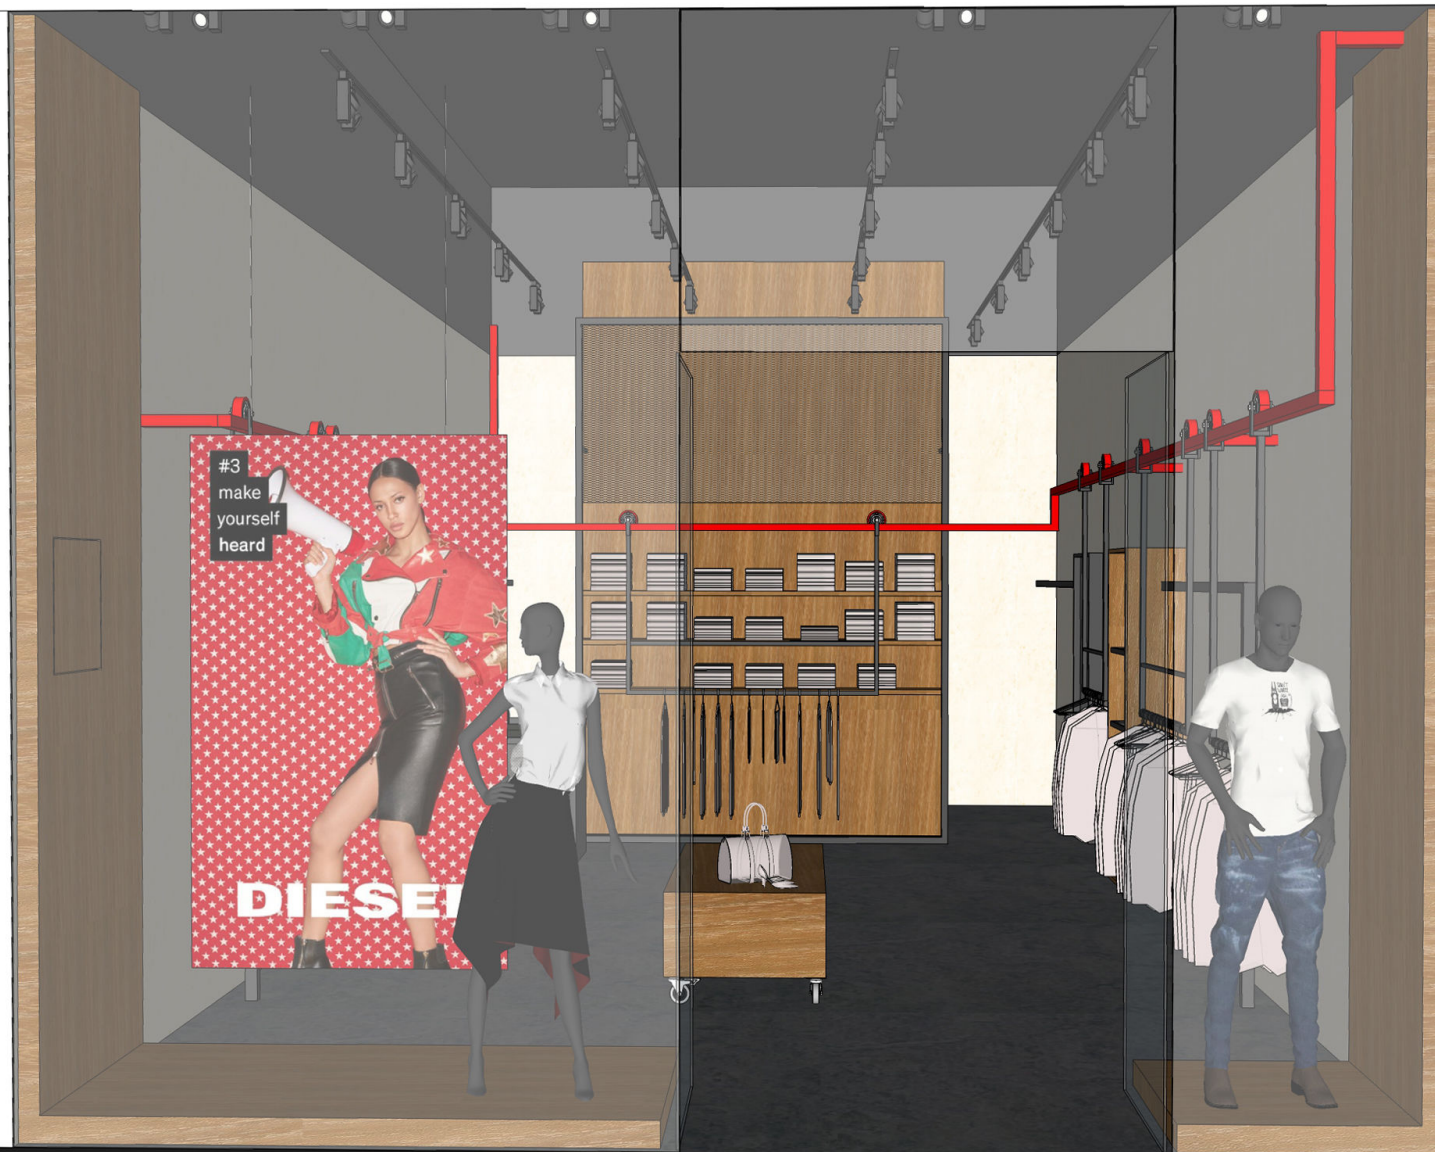

NÁVRH OBCHODU

VIZUALIZACE











