
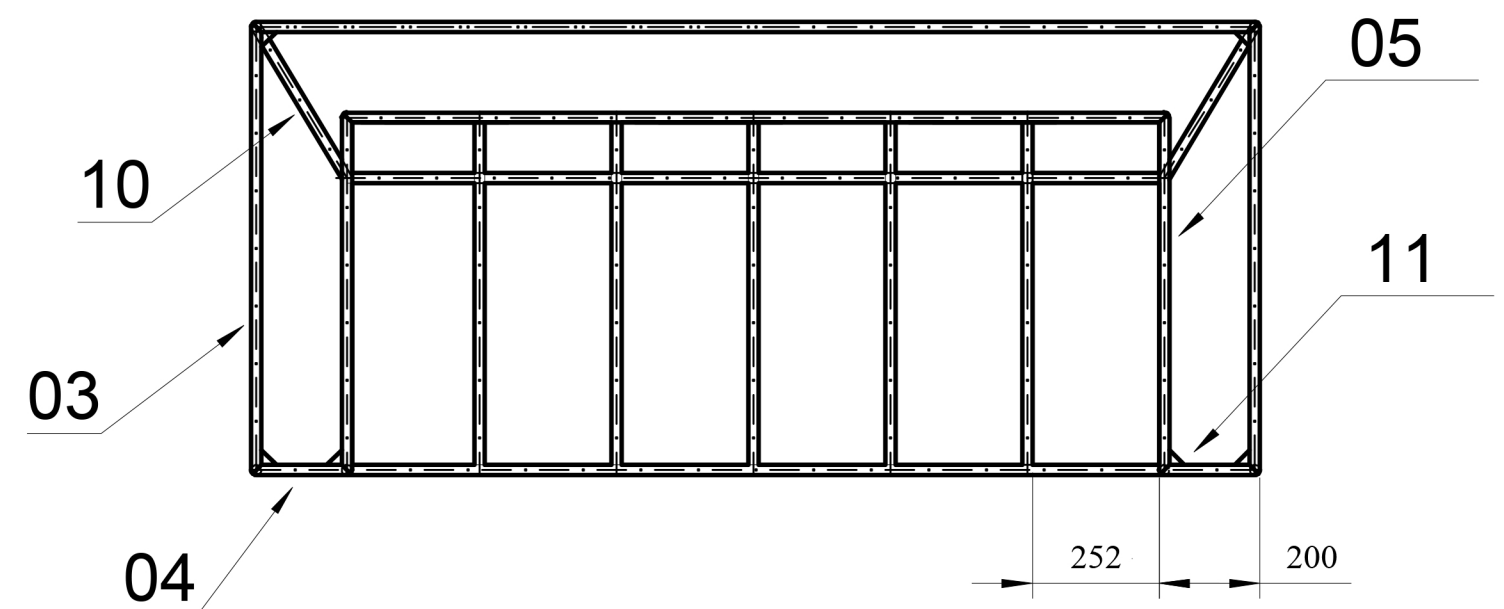
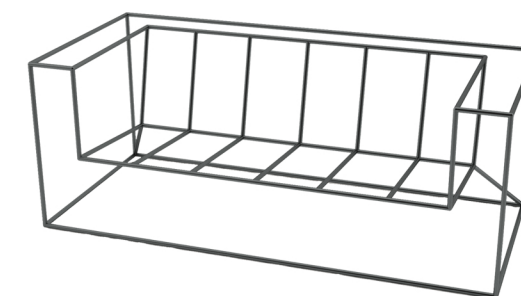
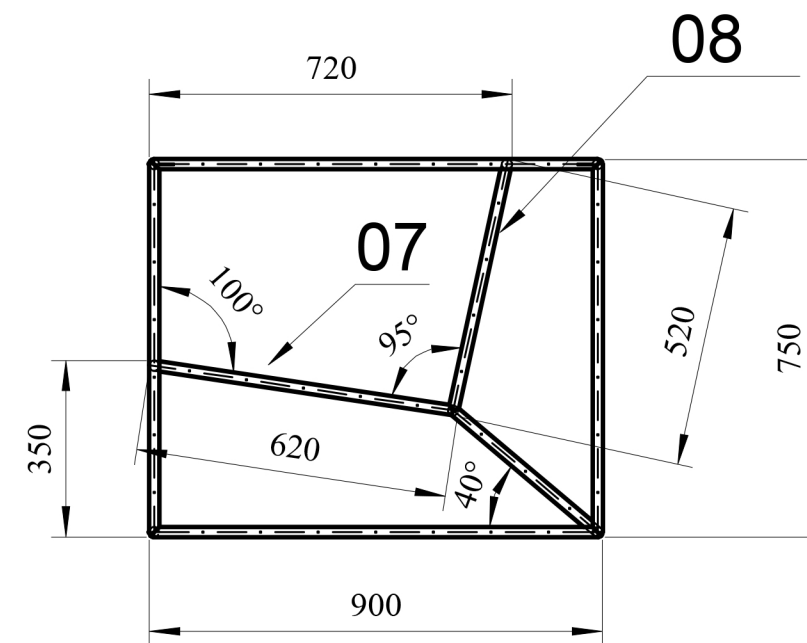


SVAŘENEC TRUBEK							
Číslo pozice	Ks	Název	Rozměr	Materiál	Norma/katalog	Povrch. úprava	Poznámka
11	3	PLECH	30 x 30 x 3	NEREZ. OCEL	ČSN 17040	POLYESTER. LAK	
10	2	TRUBKA	∅20 x 2 x 400	NEREZ. OCEL	ČSN 17240	POLYESTER. LAK	
09	4	TRUBKA	∅20 x 2 x 200	NEREZ. OCEL	ČSN 17240	POLYESTER. LAK	
08	4	TRUBKA	∅20 x 2 x 520	NEREZ. OCEL	ČSN 17240	POLYESTER. LAK	
07	4	TRUBKA	∅20 x 2 x 622	NEREZ. OCEL	ČSN 17240	POLYESTER. LAK	
06	3	TRUBKA	∅20 x 2 x 700	NEREZ. OCEL	ČSN 17240	POLYESTER. LAK	
05	2	TRUBKA	∅20 x 2 x 720	NEREZ. OCEL	ČSN 17240	POLYESTER. LAK	
04	2	TRUBKA	∅20 x 2 x 200	NEREZ. OCEL	ČSN 17240	POLYESTER. LAK	
03	4	TRUBKA	∅20 x 2 x 900	NEREZ. OCEL	ČSN 17240	POLYESTER. LAK	
02	4	TRUBKA	∅20 x 2 x 550	NEREZ. OCEL	ČSN 17240	POLYESTER. LAK	
01	3	TRUBKA	∅20 x 2 x 1060	NEREZ. OCEL	ČSN 17240	POLYESTER. LAK	


Měřítko: 1:10	Navrhl: TOMÁŠ HANÍČEK Kreslil: Bc. TOMÁŠ HANÍČEK Kontroloval:	Poslední revize: 10-3-2015
MENDELOVA UNIVERZITA V BRNĚ	Název výrobku: SKELETON	Typ výrobku: ZAHRADNÍ NÁBYTEK
	Obsah výkresu: KONSTRUKCE KŘESLA	Promítání:
		Číslo výkresu: 001
		Revize: —

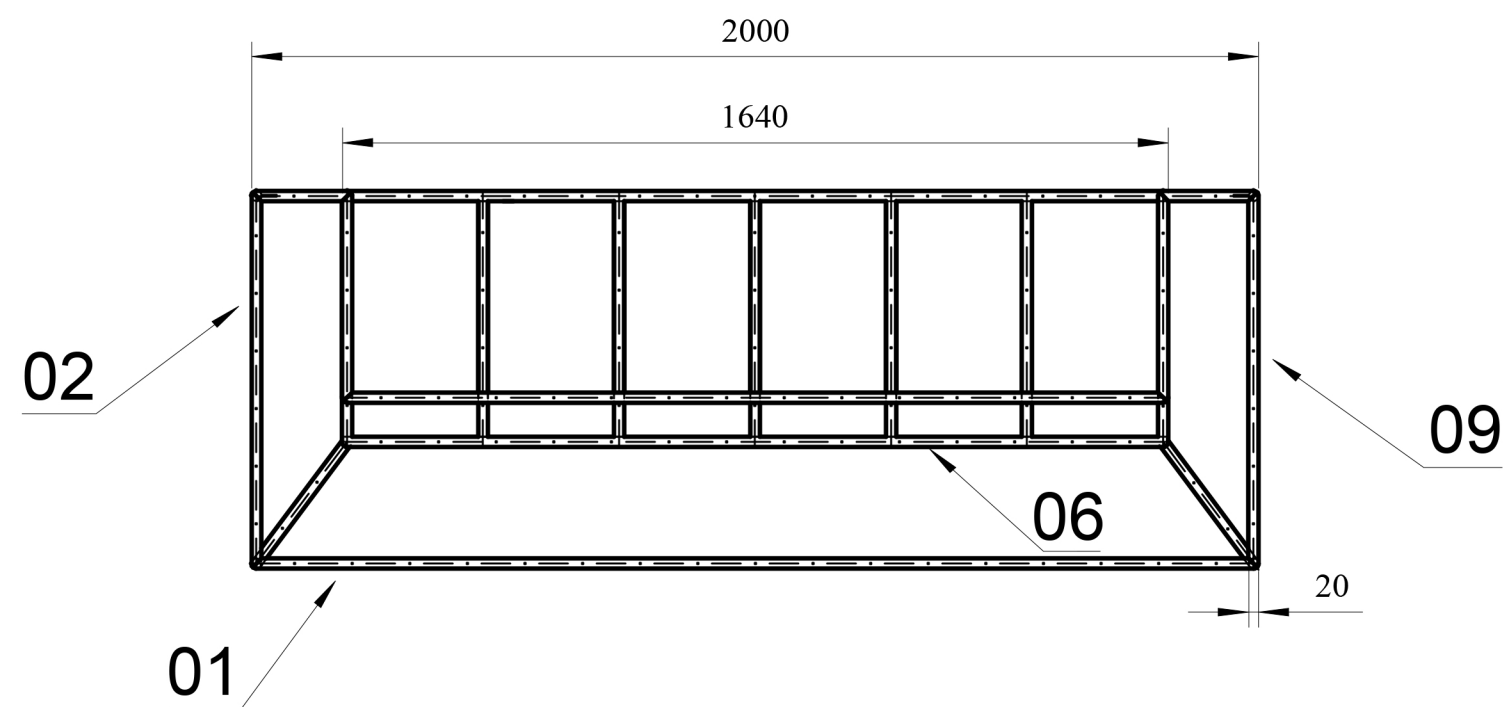



SVAŘENEC TRUBEK							
Číslo pozice	Ks	Název	Rozměr	Materiál	Norma/katalog	Povrch. úprava	Poznámka
11	3	PLECH	30 x 30 x 3	NEREZ. OCEL	ČSN 17040	POLYESTER. LAK	
10	2	TRUBKA	∅20 x 2 x 300	NEREZ. OCEL	ČSN 17240	POLYESTER. LAK	
09	4	TRUBKA	∅20 x 2 x 200	NEREZ. OCEL	ČSN 17240	POLYESTER. LAK	
08	7	TRUBKA	∅20 x 2 x 520	NEREZ. OCEL	ČSN 17240	POLYESTER. LAK	
07	7	TRUBKA	∅20 x 2 x 622	NEREZ. OCEL	ČSN 17240	POLYESTER. LAK	
06	3	TRUBKA	∅20 x 2 x 1640	NEREZ. OCEL	ČSN 17240	POLYESTER. LAK	
05	2	TRUBKA	∅20 x 2 x 720	NEREZ. OCEL	ČSN 17240	POLYESTER. LAK	
04	2	TRUBKA	∅20 x 2 x 200	NEREZ. OCEL	ČSN 17240	POLYESTER. LAK	
03	4	TRUBKA	∅20 x 2 x 900	NEREZ. OCEL	ČSN 17240	POLYESTER. LAK	
02	4	TRUBKA	∅20 x 2 x 550	NEREZ. OCEL	ČSN 17240	POLYESTER. LAK	
01	3	TRUBKA	∅20 x 2 x 2000	NEREZ. OCEL	ČSN 17240	POLYESTER. LAK	

Měřítko: 1:15	Navrhl: TOMÁŠ HNANÍČEK		Poslední revize:	
	Kreslil: Bc. TOMÁŠ HNANÍČEK		10-3-2015	
	Kontroloval:			
MENDELOVA UNIVERZITA V BRNĚ	Název výrobku: SKELETON		Typ výrobku: ZAHRADNÍ NÁBYTEK	
	Obsah výkresu: KONSTRUKCE POHOVKY		Promítání: 	
			Číslo výkresu: 002	Revize: —



1:10

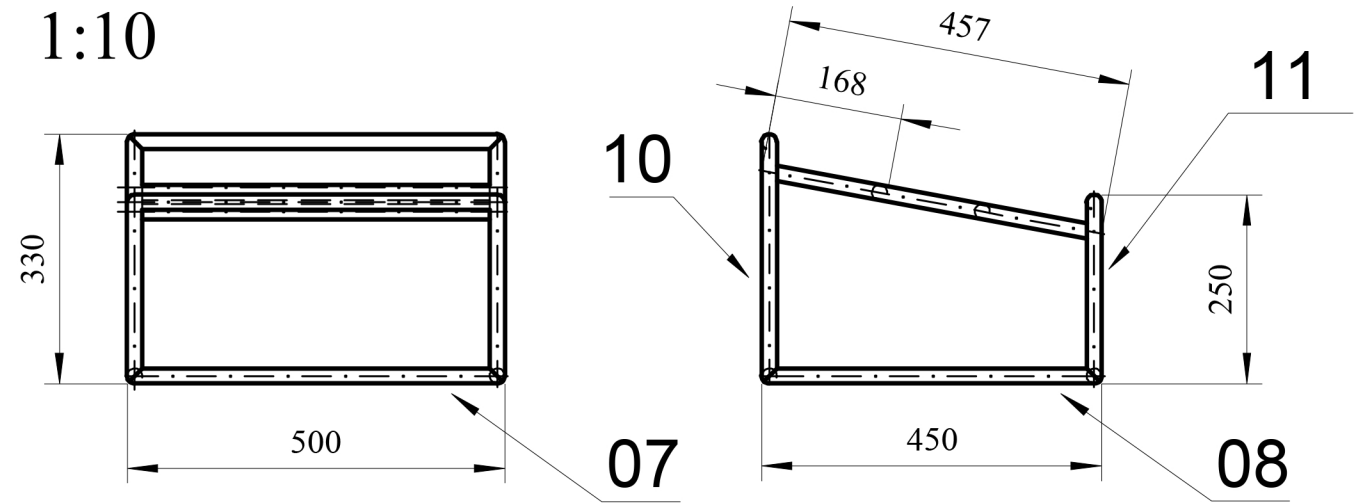

1:15

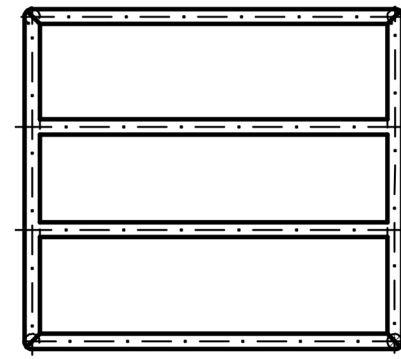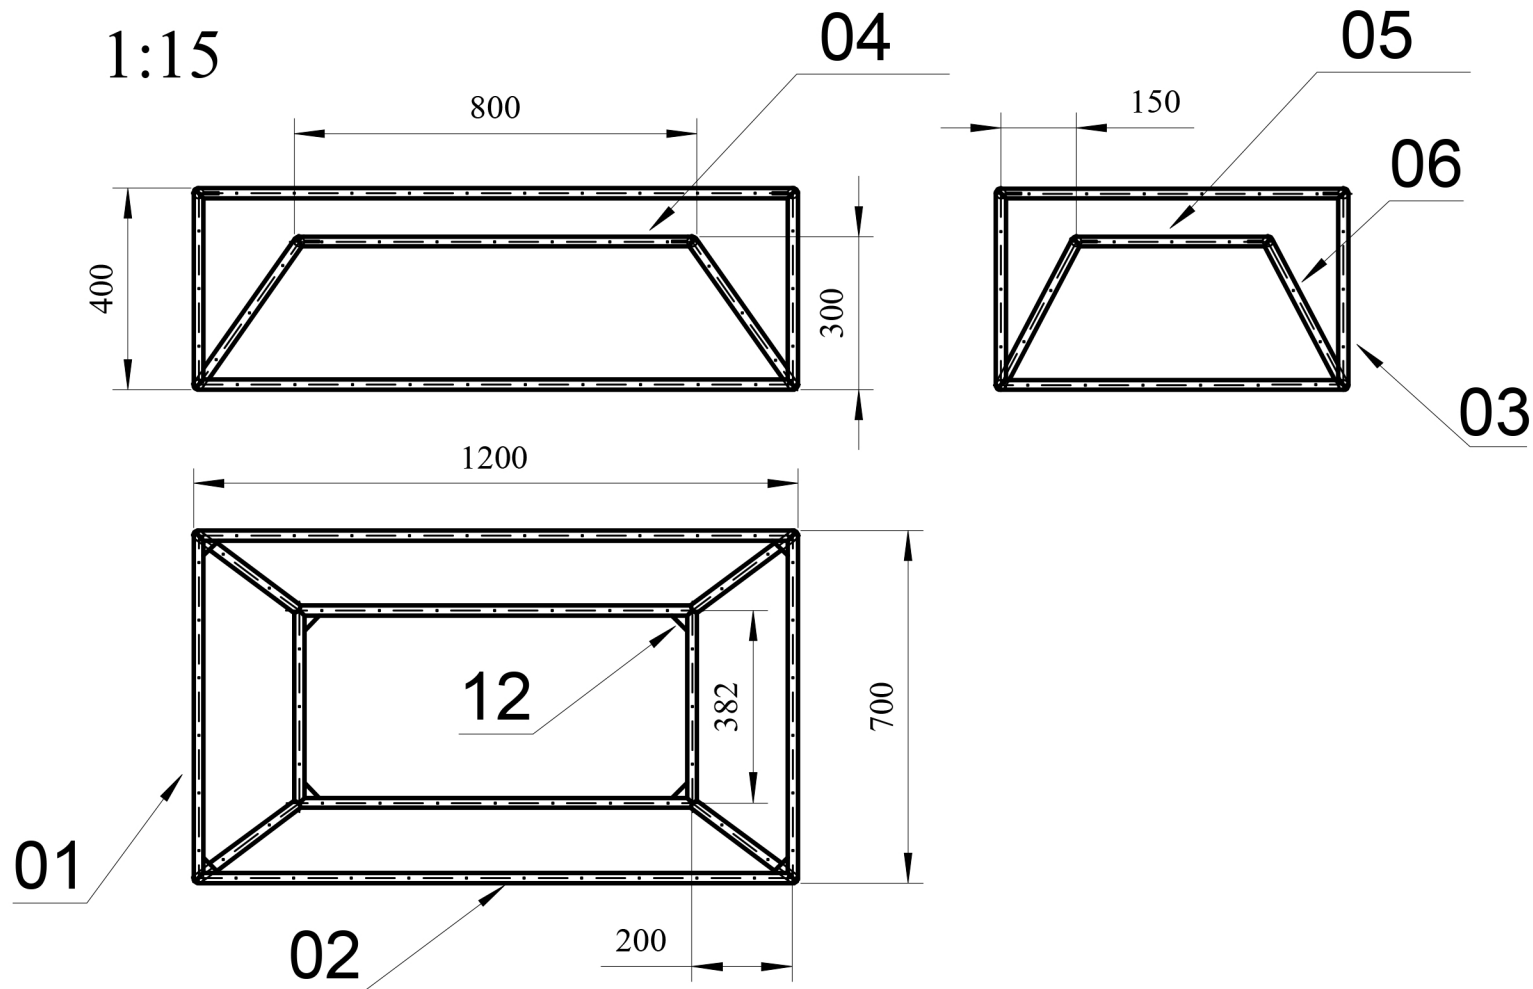


09

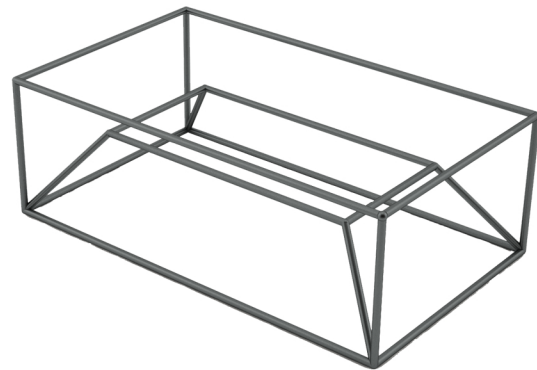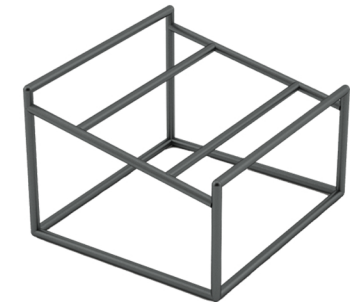


SVAŘENEC TRUBEK							
Číslo pozice	Ks	Název	Rozměr	Materiál	Norma/katalog	Povrch. úprava	Poznámka
12	4	PLECH	30 x 30 x 3	NEREZ. OCEL	ČSN 17040	POLYESTER. LAK	
11	2	TRUBKA	∅20 x 2 x 250	NEREZ. OCEL	ČSN 17240	POLYESTER. LAK	
10	2	TRUBKA	∅20 x 2 x 330	NEREZ. OCEL	ČSN 17240	POLYESTER. LAK	
09	4	TRUBKA	∅20 x 2 x 480	NEREZ. OCEL	ČSN 17240	POLYESTER. LAK	
08	2	TRUBKA	∅20 x 2 x 450	NEREZ. OCEL	ČSN 17240	POLYESTER. LAK	
07	2	TRUBKA	∅20 x 2 x 500	NEREZ. OCEL	ČSN 17240	POLYESTER. LAK	
06	4	TRUBKA	∅20 x 2 x 390	NEREZ. OCEL	ČSN 17240	POLYESTER. LAK	
05	2	TRUBKA	∅20 x 2 x 282	NEREZ. OCEL	ČSN 17240	POLYESTER. LAK	
04	2	TRUBKA	∅20 x 2 x 800	NEREZ. OCEL	ČSN 17240	POLYESTER. LAK	
03	4	TRUBKA	∅20 x 2 x 400	NEREZ. OCEL	ČSN 17240	POLYESTER. LAK	
02	4	TRUBKA	∅20 x 2 x 1200	NEREZ. OCEL	ČSN 17240	POLYESTER. LAK	
01	4	TRUBKA	∅20 x 2 x 700	NEREZ. OCEL	ČSN 17240	POLYESTER. LAK	

Měřítko: 1:10 1:15	Navrhl: TOMÁŠ HNANÍČEK		Poslední revize:	
	Kreslil: Bc. TOMÁŠ HNANÍČEK		10-3-2015	
Kontroloval:				
MENDELOVA UNIVERZITA V BRNĚ	Název výrobku: SKELETON		Typ výrobku: ZAHRADNÍ NÁBYTEK	
	Obsah výkresu: KONSTRUKCE STOLU A PODNOŽNÍKU		Promítání: 	
			Číslo výkresu: 003	Revize: —


B (1:1)

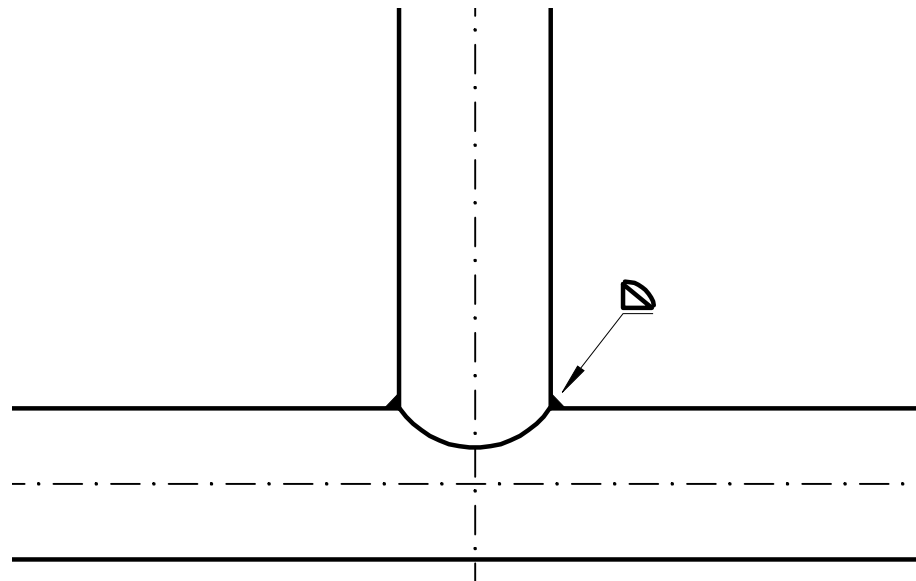


A (1:1)




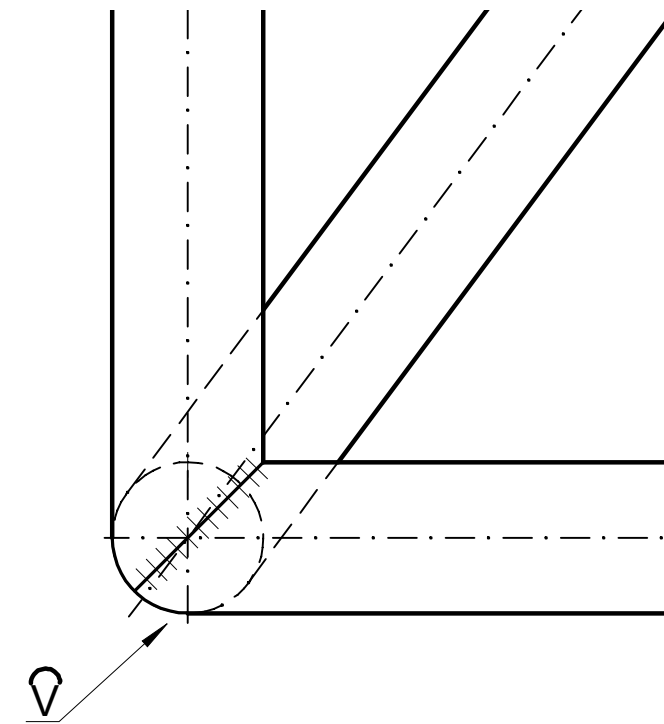


C (1:1)

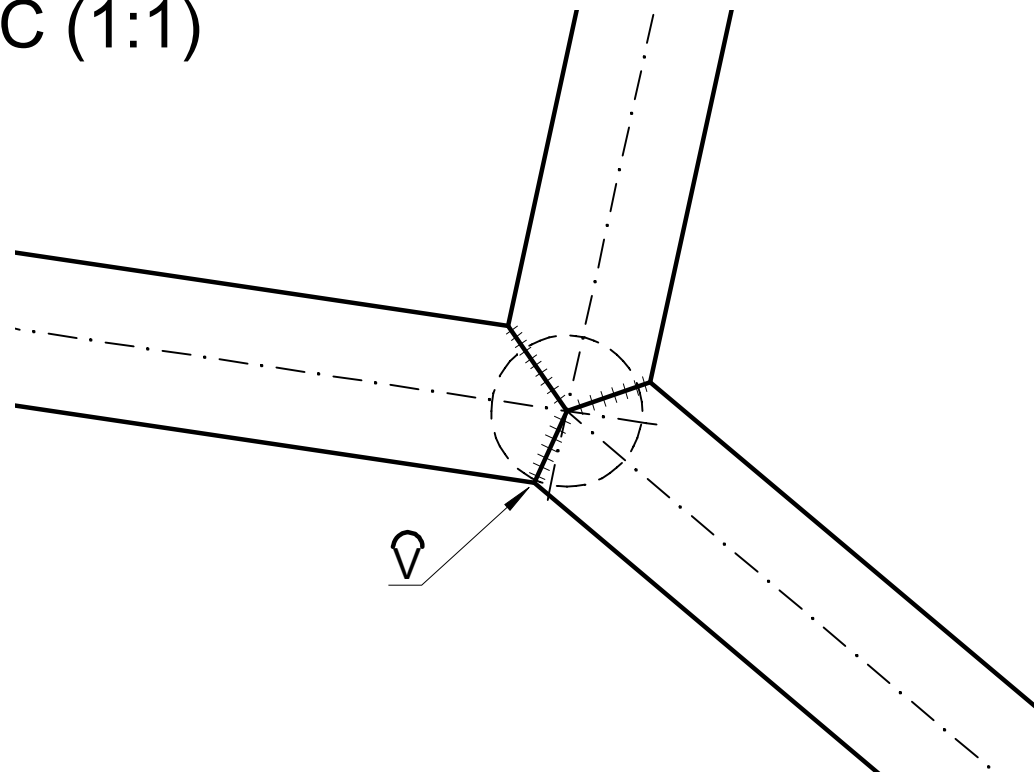

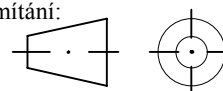Měřítko: 1:1	Navrh: TOMÁŠ HNANÍČEK		Poslední revize:		
	Kreslil: Bc. TOMÁŠ HNANÍČEK				10-3-2015
	Kontroloval:				
MENDELOVA UNIVERZITA V BRNĚ	Název výrobku: SKELETON		Typ výrobku: ZAHRADNÍ NÁBYTEK		Promítání: 
	Obsah výkresu: VYNESENÉ PODROBNOSTI			Číslo výkresu: 004	Revize: —


1:10

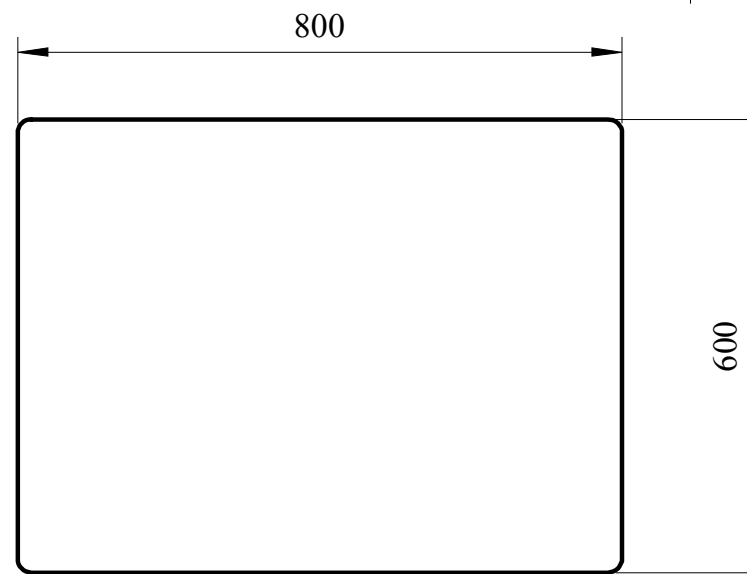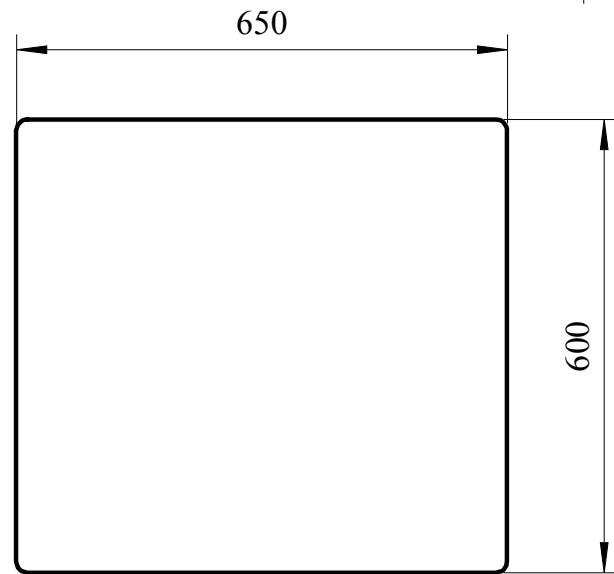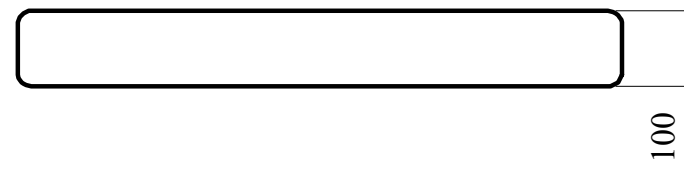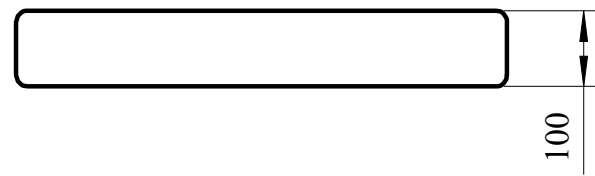

A




A



A:A (1:5)












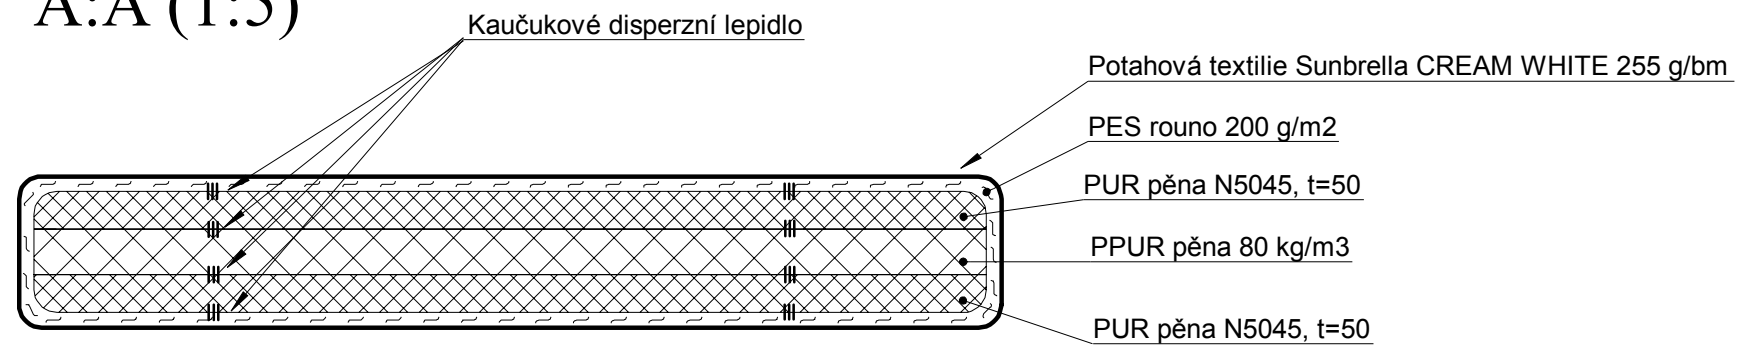


Měřitko: 1:5 1:10	Navrh: Bc. TOMÁŠ HNANÍČEK		Poslední revize:	
	Kreslil: Bc. TOMÁŠ HNANÍČEK 10-3-2015			
	Kontroloval:			
MENDELOVA UNIVERZITA V BRNĚ	Název výrobku: SKELETON	Typ výrobku: ZAHRADNÍ NÁBYTEK	Promítání: 	
	Obsah výkresu: ČALOUNĚNÍ + ŘEZ		Číslo výkresu: 005	Revize: —





1:10

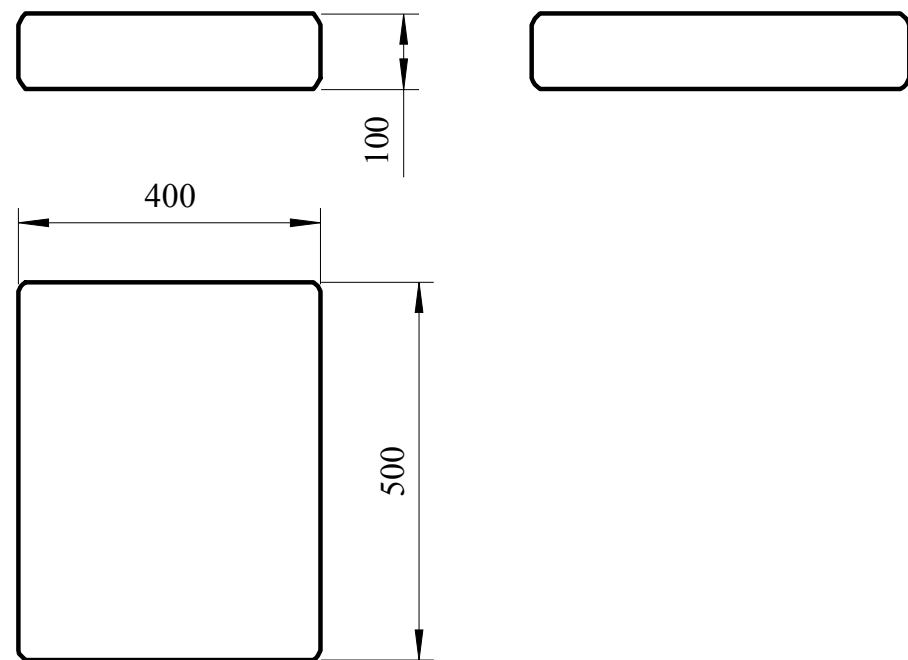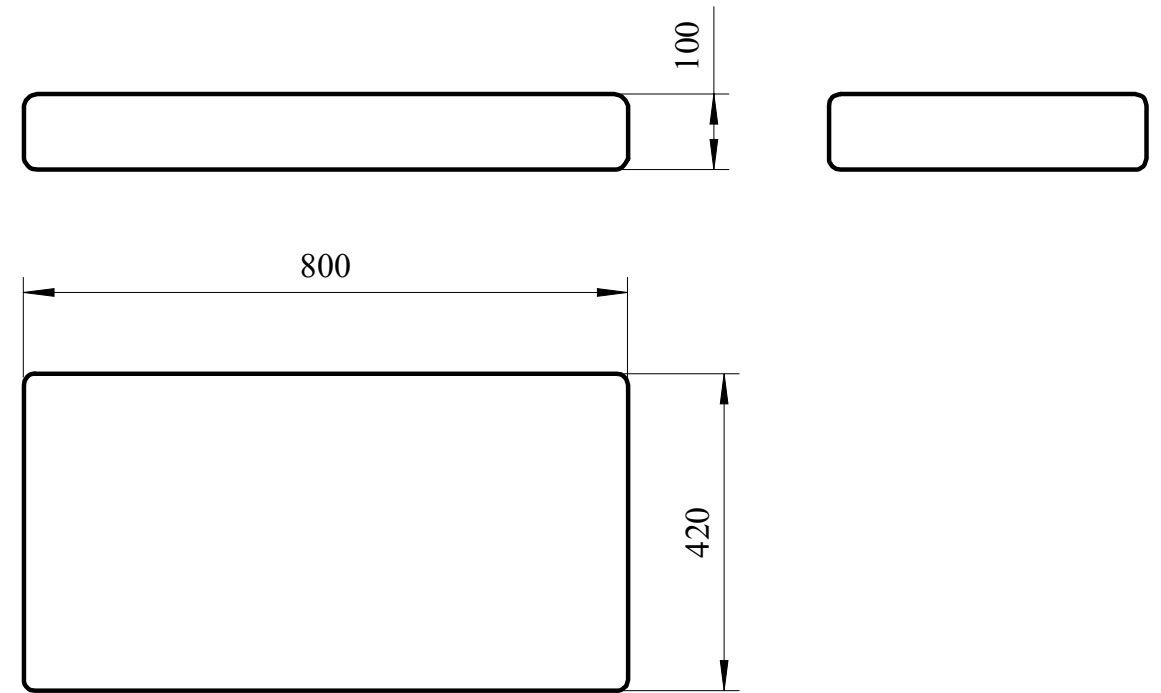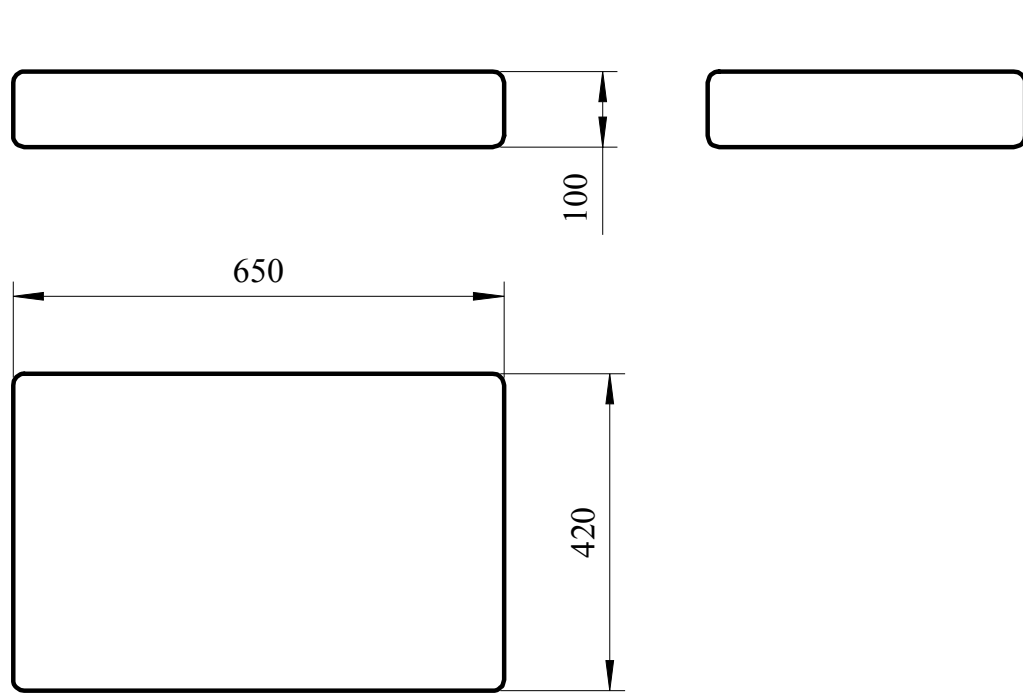

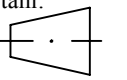Měřítko: 1:10	Navrh: Bc. TOMÁŠ HNANÍČEK	Poslední revize:	
	Kreslil: Bc. TOMÁŠ HNANÍČEK	10-3-2015	
	Kontroloval:		
MENDELOVA UNIVERZITA V BRNĚ	Název výrobku: SKELETON	Typ výrobku: ZAHRADNÍ NÁBYTEK	Promítání: 
	Obsah výkresu: ČALOUNĚNÍ		Číslo výkresu: 006
			Revize: 

 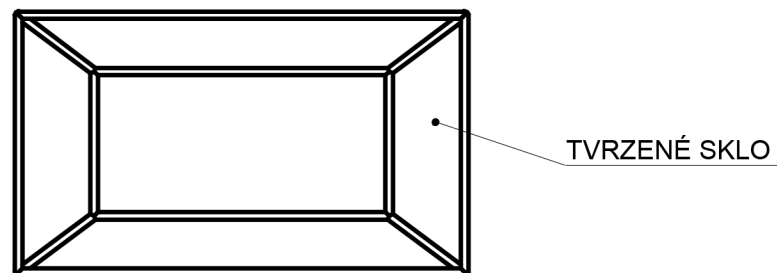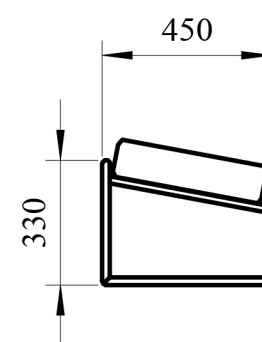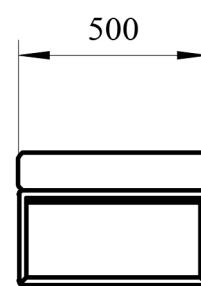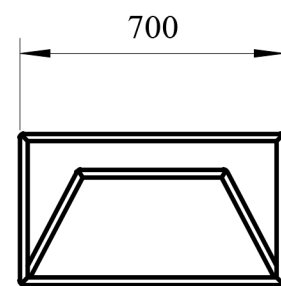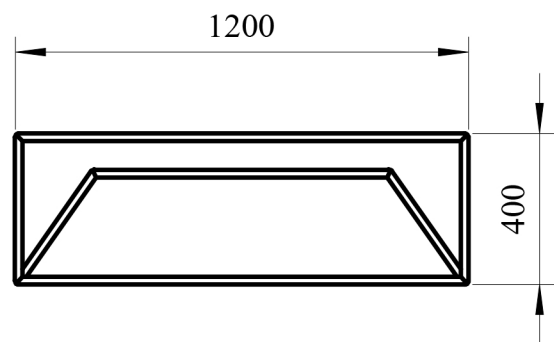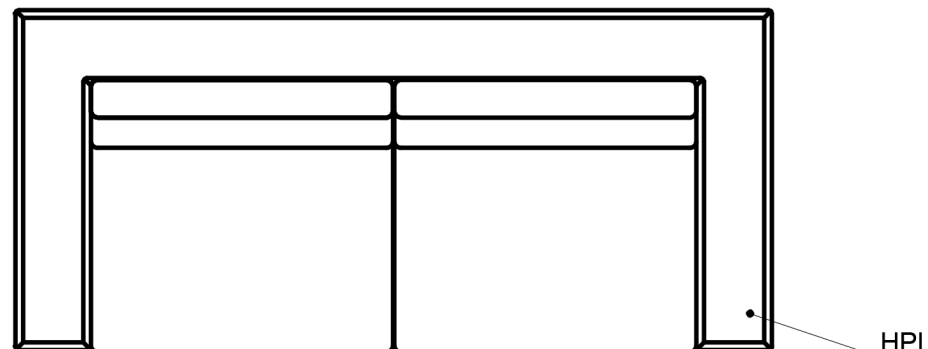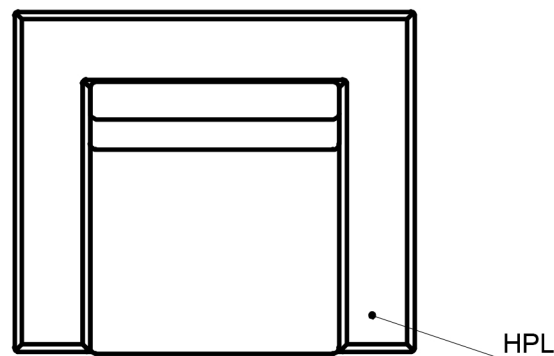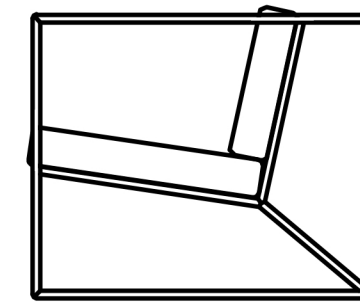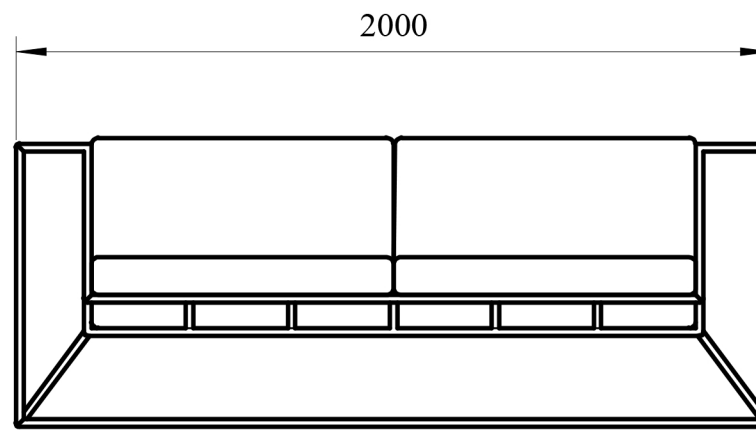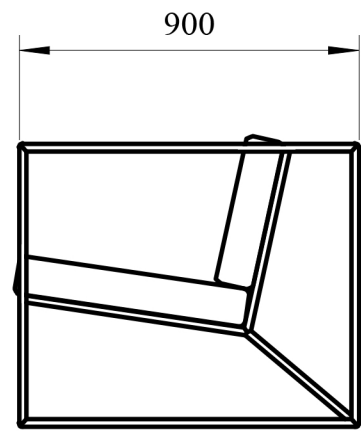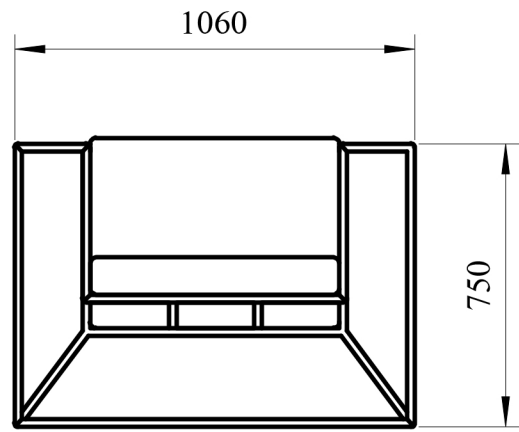


Měřítko: 1:20	Navrhl: Bc. TOMÁŠ HNANÍČEK	Poslední revize:	
	Kreslil: Bc. TOMÁŠ HNANÍČEK	10-3-2015	
MENDELOVA UNIVERZITA V BRNĚ	Kontroloval:	Typ výrobku: ZAHRADNÍ NÁBYTEK	Promítání:
	Název výrobku: SKELETON		
	Obsah výkresu: POHLEDY	Číslo výkresu: 007	Revize: —

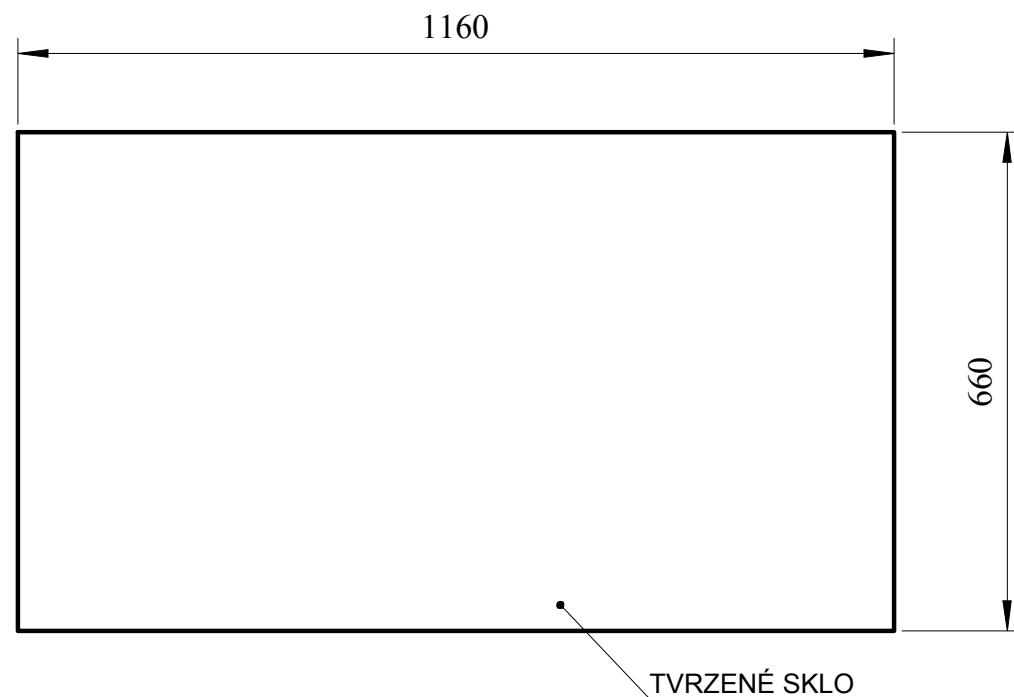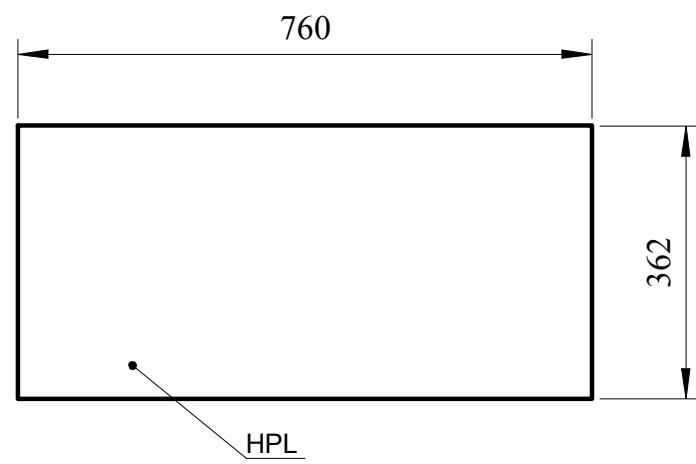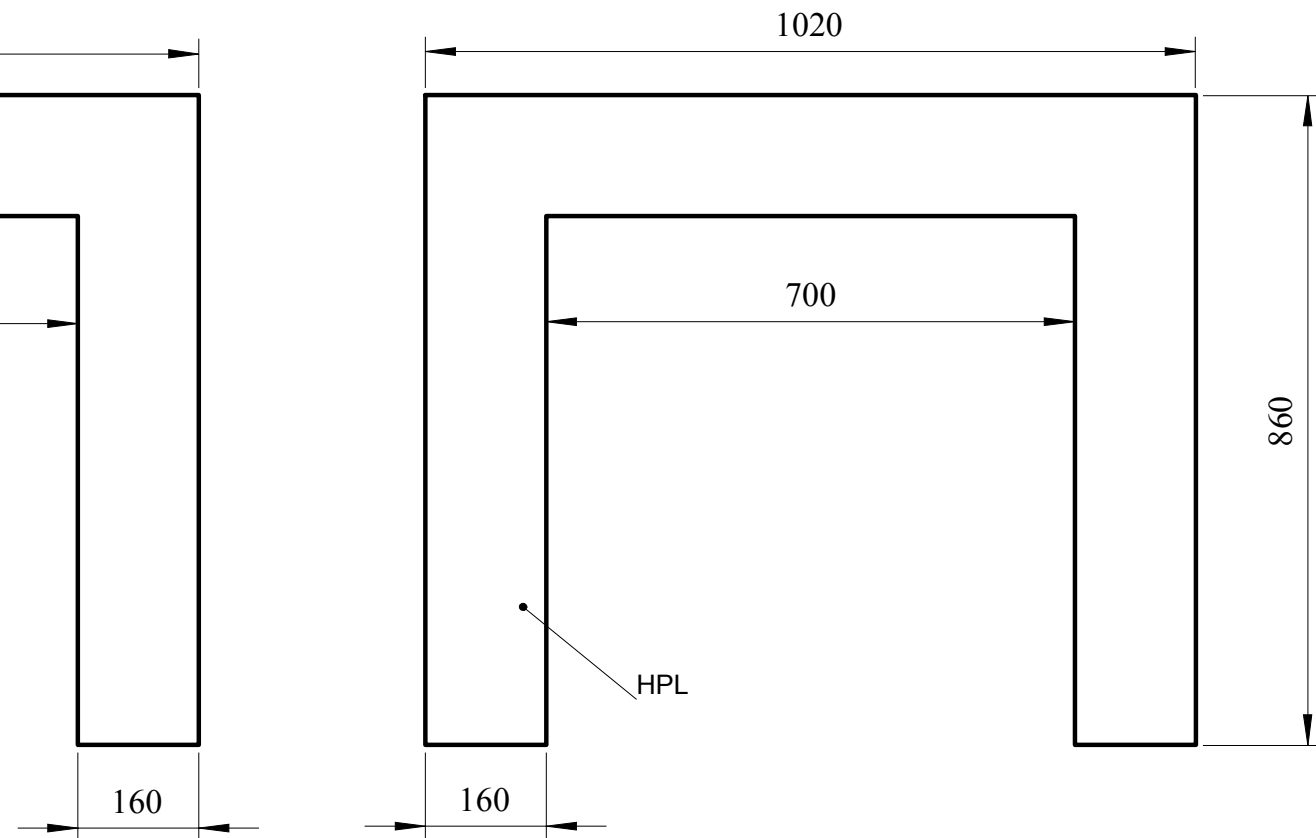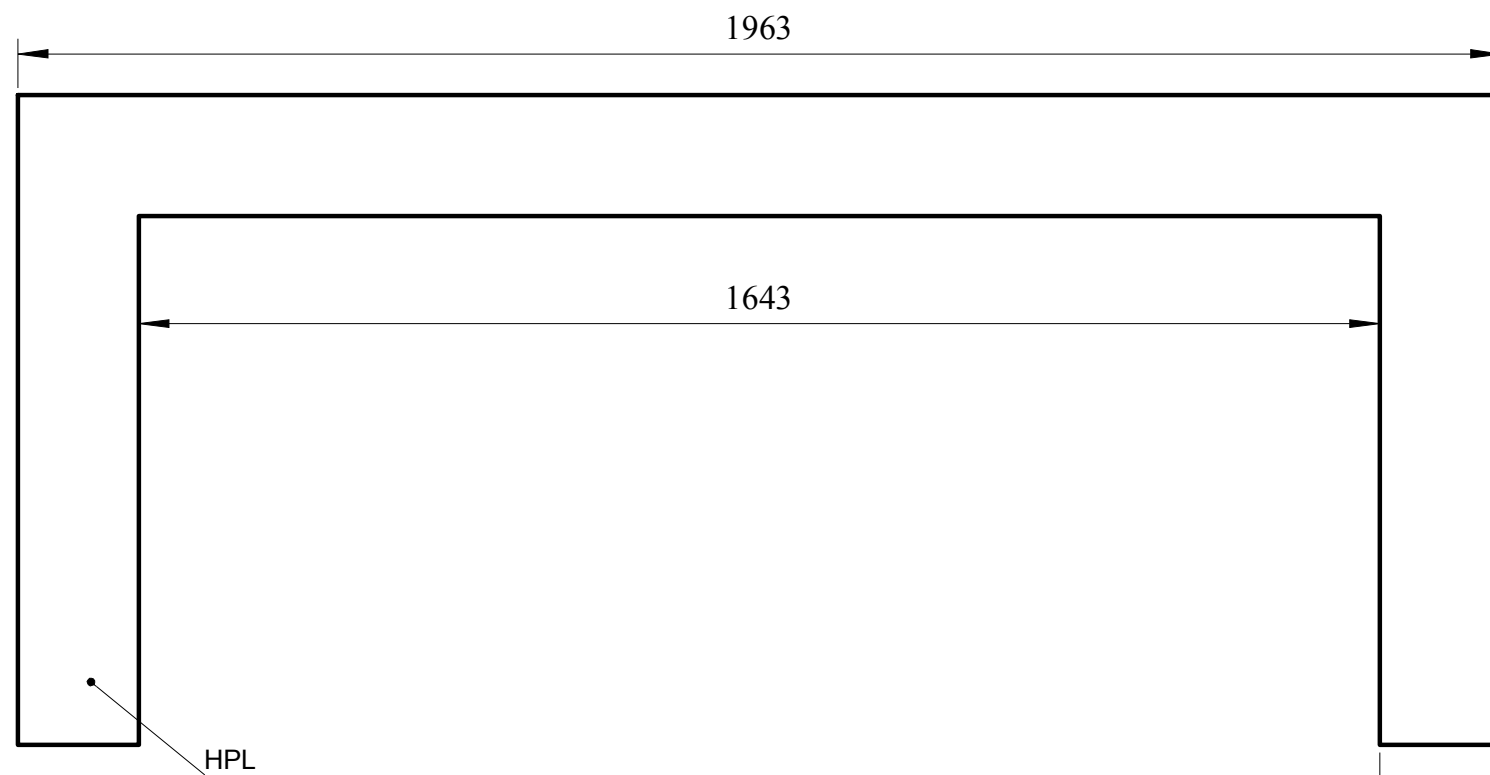

TVRZENÉ SKLO - 6 mm
 KOMPAKTNÍ LISOVANÁ DESKA HPL - 10 mm

Měřítko: 1:10	Navrh: Bc. TOMÁŠ HNANÍČEK	Poslední revize:	
	Kreslil: Bc. TOMÁŠ HNANÍČEK 10-3-2015		
	Kontroloval:		
MENDELOVA UNIVERZITA V BRNĚ	Název výrobku: SKELETON	Typ výrobku: ZAHRADNÍ NÁBYTEK	Promítání:
	Obsah výkresu: TVRZENÉ SKLO + HPL DESKY	Číslo výkresu: 008	Revize: —

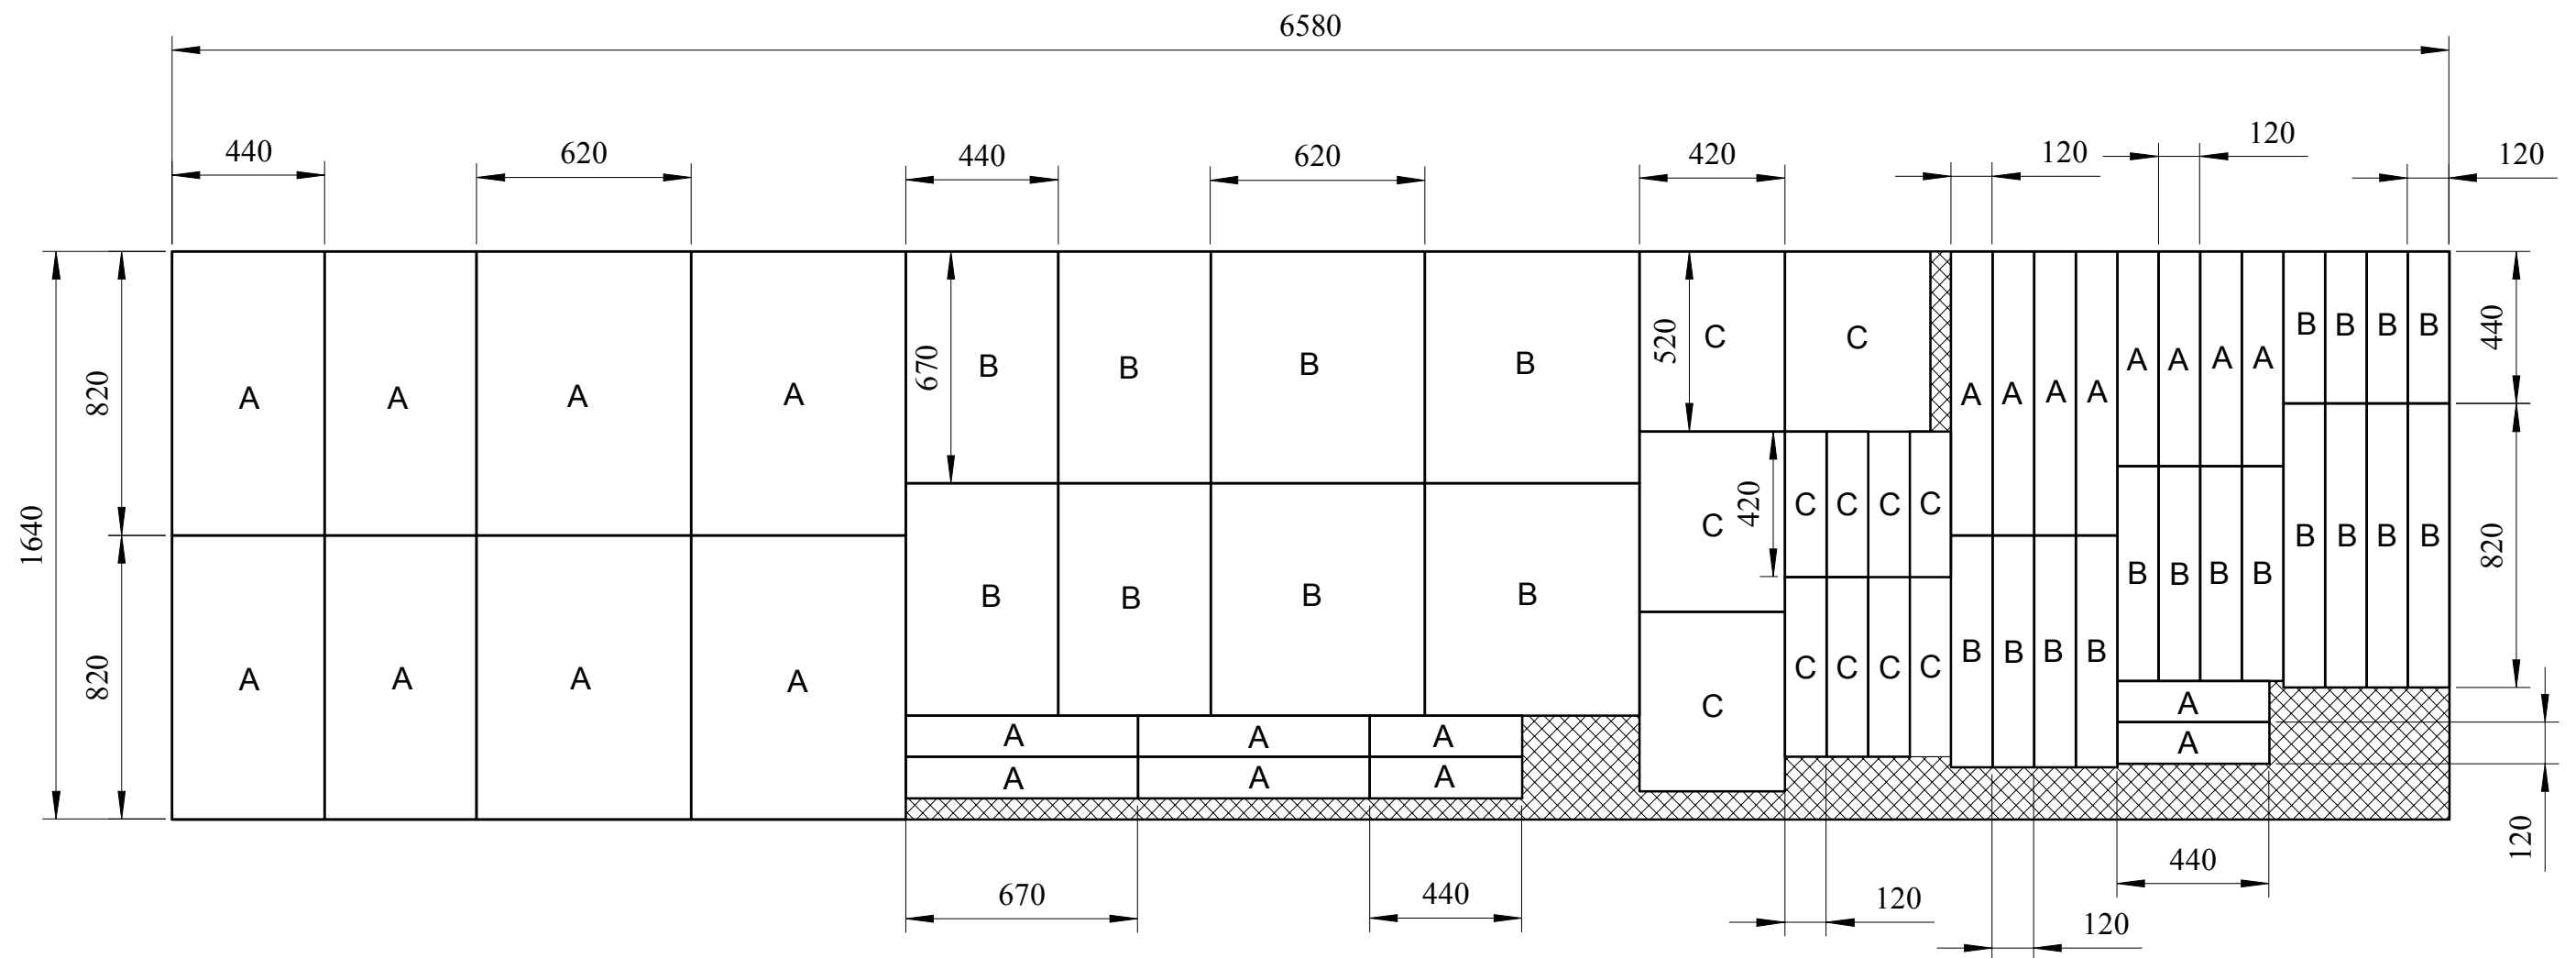

Potahová textilie Sunbrella CREAM WHITE 255 g/bm

Měřítko: 1:15	Navrh: Bc. TOMÁŠ HNANÍČEK	Poslední revize:	
	Kreslil: Bc. TOMÁŠ HNANÍČEK	10-3-2015	
	Kontroloval:		
MENDELOVA UNIVERZITA V BRNĚ	Název výrobku: SKELETON	Typ výrobku: ZAHRADNÍ NÁBYTEK	Promítání:
	Obsah výkresu: STŘIHOVÝ PLÁN		Číslo výkresu: 009
			Revize: —