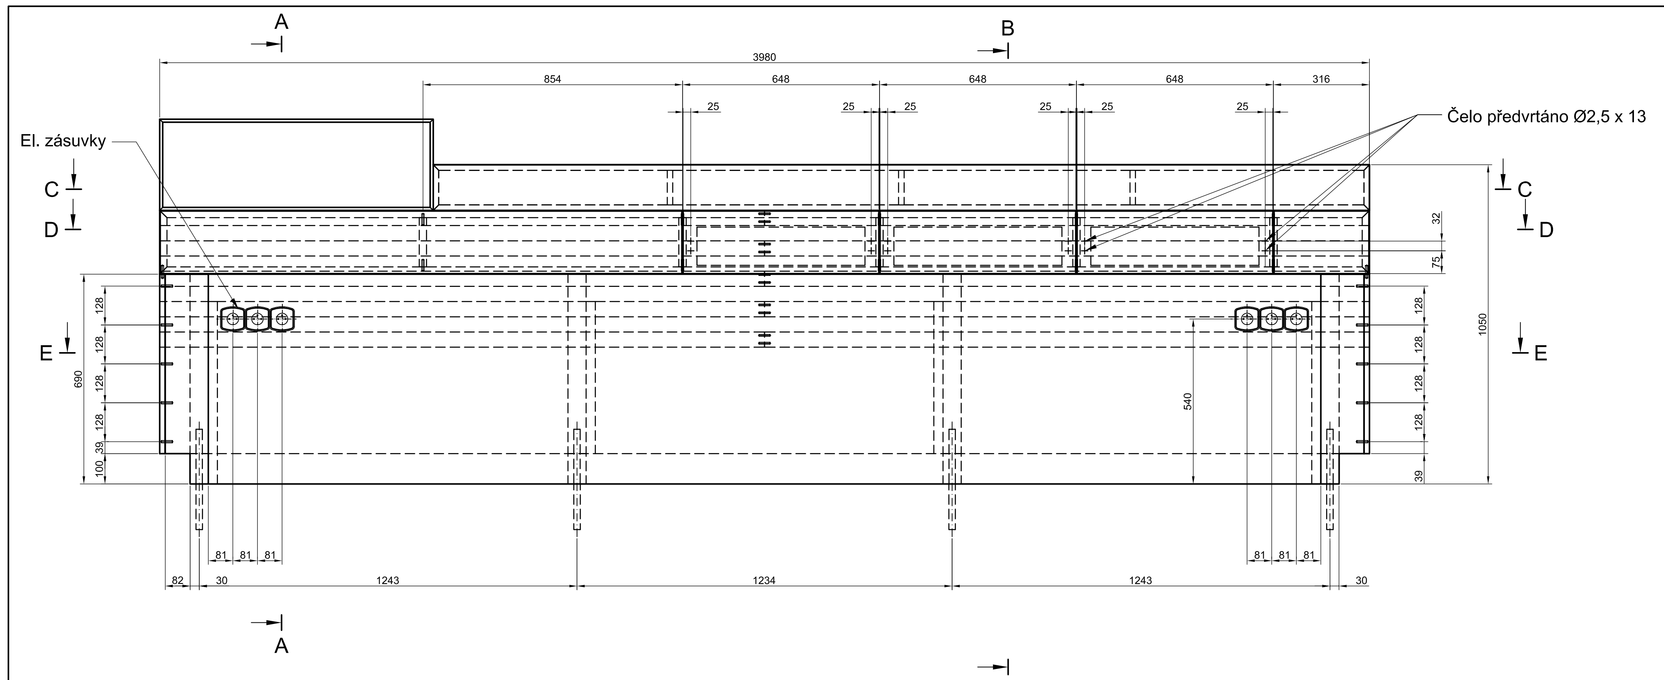

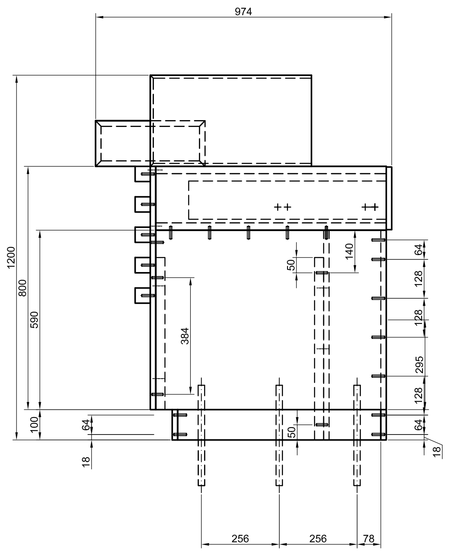

A-A (1:10)

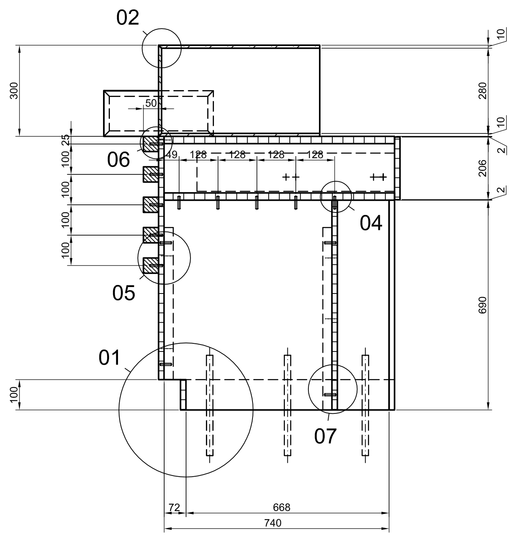

B-B (1:10)

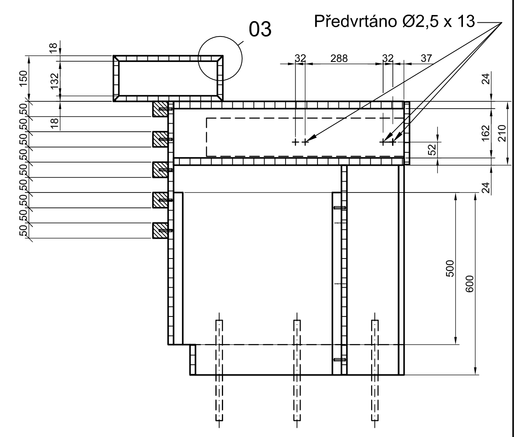

C-C (1:10)

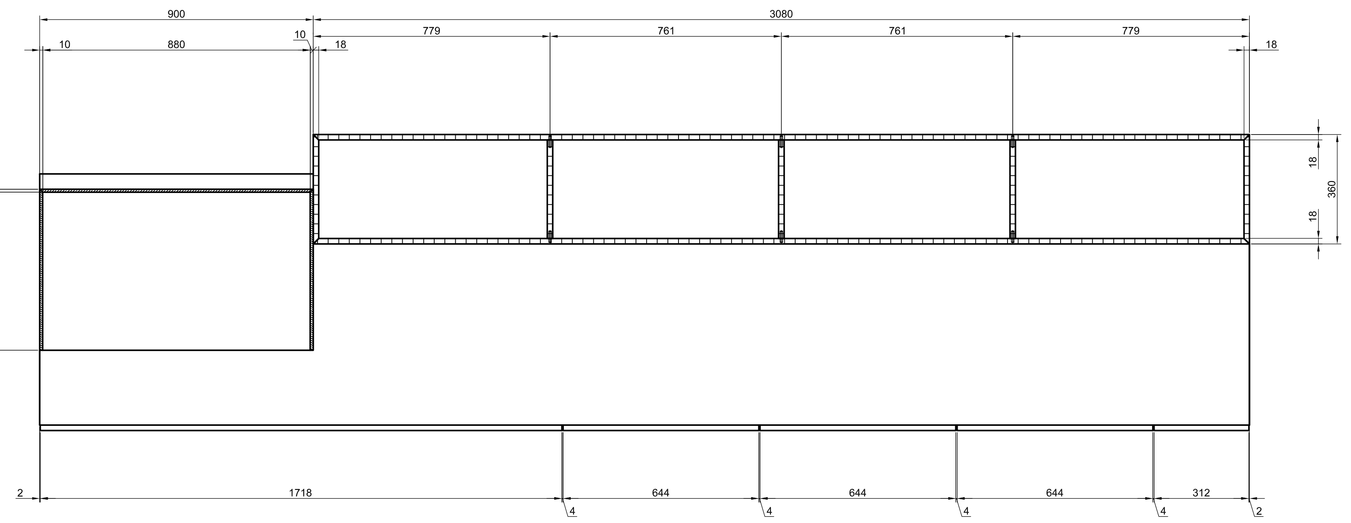

02 (1:1)

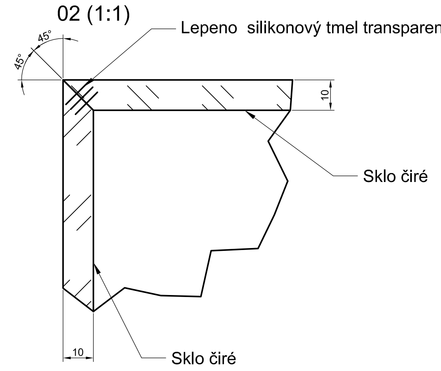

04(1:1)

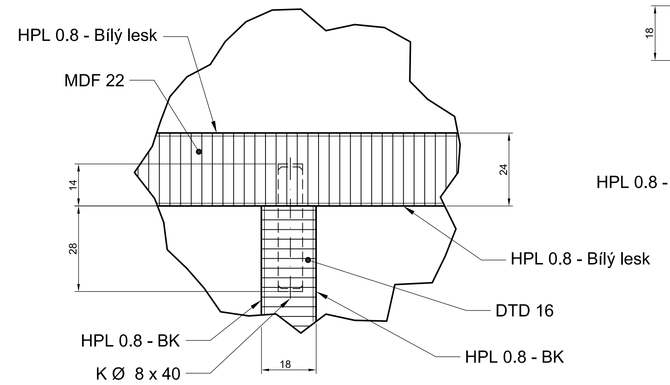

03 (1:1)

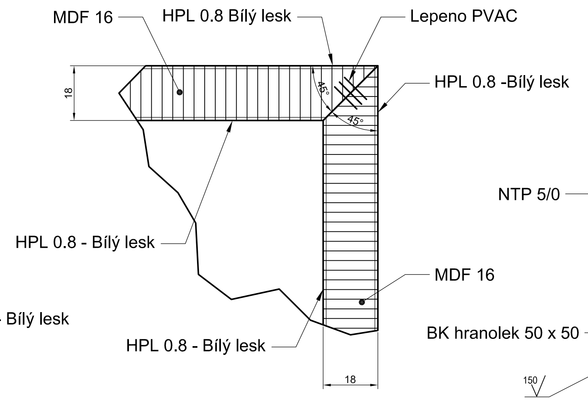

06(1:1)

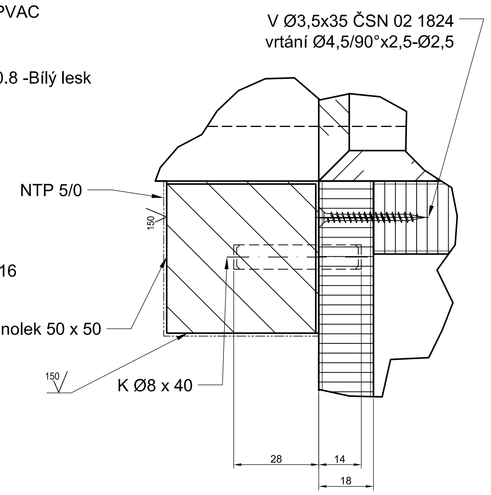

D-D (1:10)

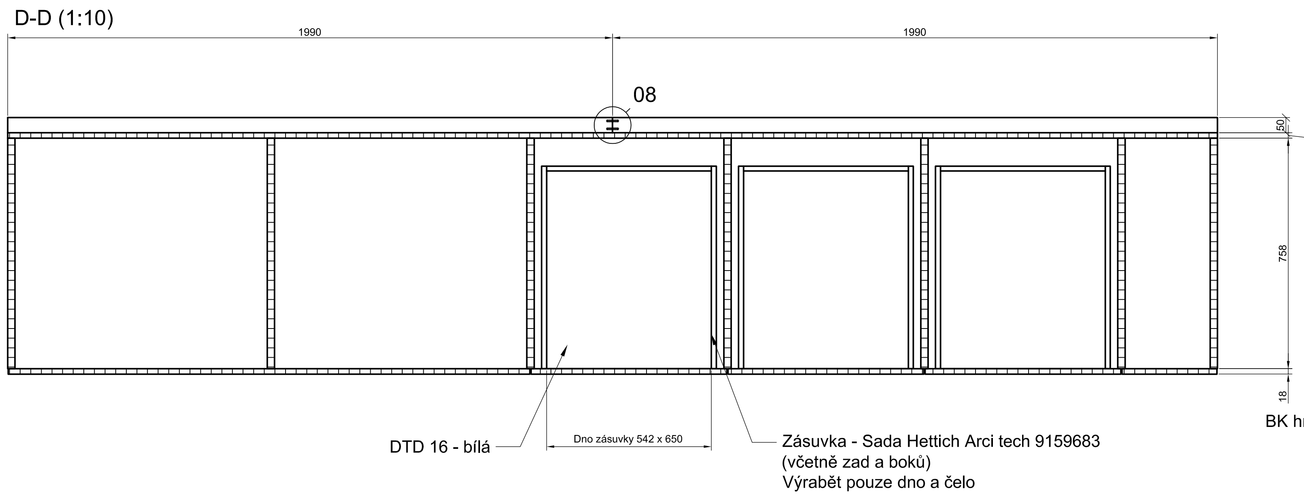

05(1:1)

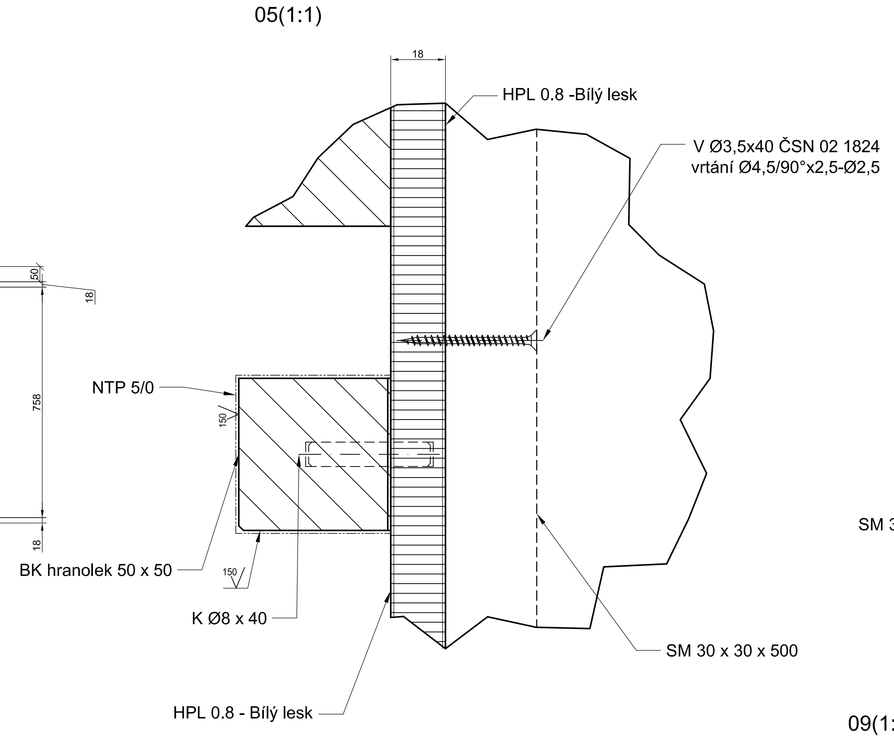

07(1:1)

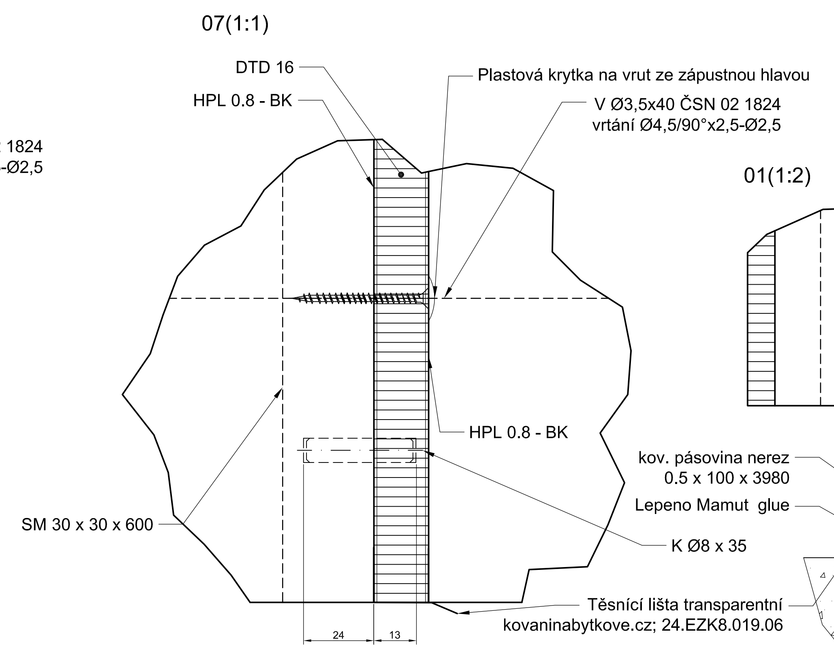

01(1:2)

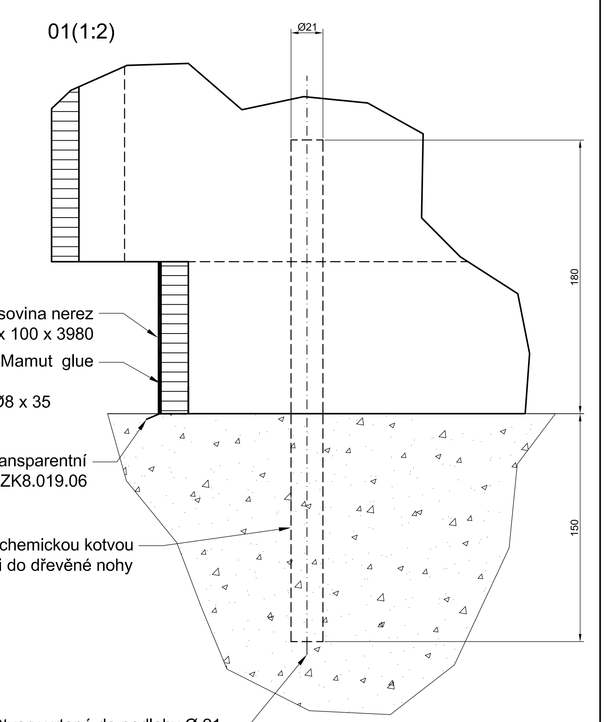

E-E (1:10)

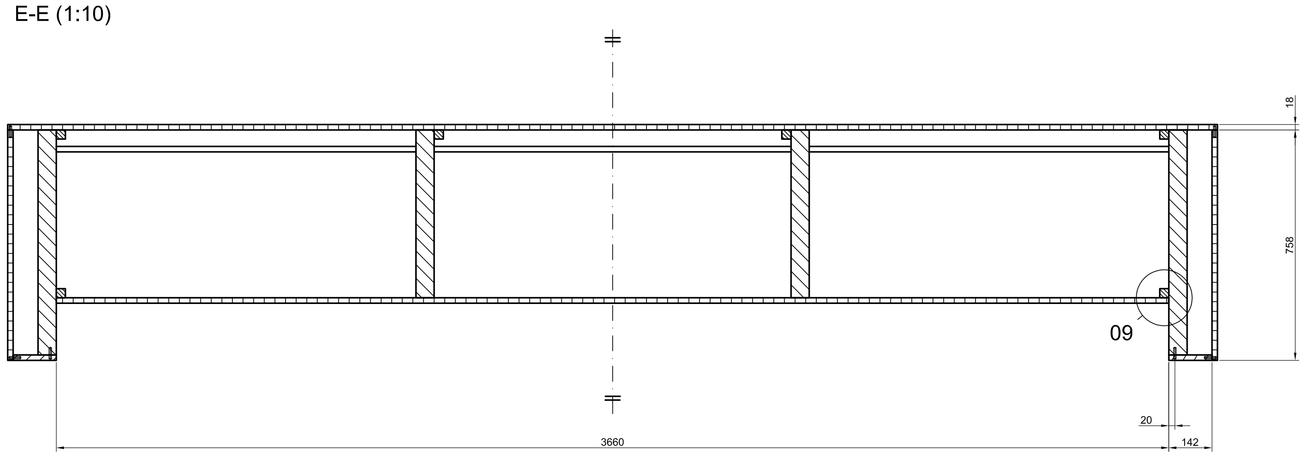

08 (1:1)

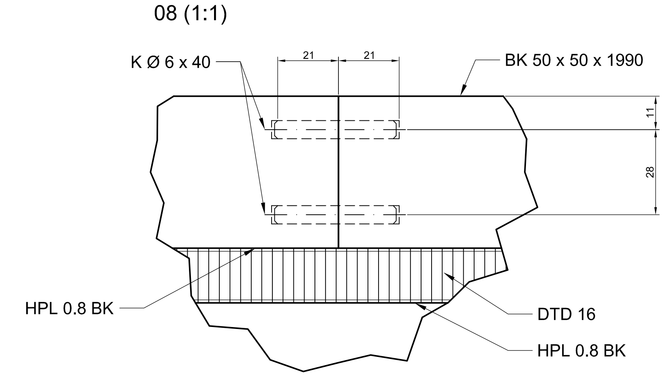

09(1:1)

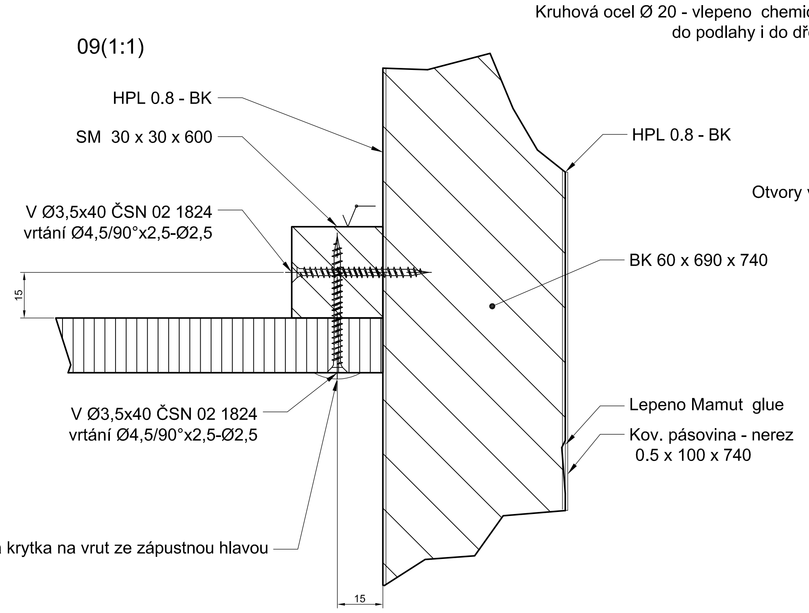

Materiál: Masivní nohy BK 60
Korpus DTD 18 - HPL BK
Horní korpus se zásuvkami MDF 24 - HPL bílá
Horní korpus malý MDF 18 - HPL bílá
Horní korpus se zásuvkami DTD 24 - HPL bílá
Hrany čel zásuvek ABS 2 - Hranipex Bílá
Masivní hranolky okrasné BK 50 x 50
Masivní hranolky okrasné BK 50 x 50
Masivní hranolky do koncetrukce SM 30 x 30
Sklo čiré 10

VŠECHNY NEKÓTOVANÉ HRANY ZTRŽENY 0,5 x 45°
VIZ SOUVISEJÍCÍ VÝKRESY Č.: 1; 2; 4;

Měřítko: 1:10	Navrhl: Alexandra Holatová Kreslil: Alexandra Holatová Schválil:	Poslední revize: -	
Mendelova univerzita v Brně	Název výrobku: Kavárna	Typ výrobku: Barový pult	Promítání:
	Obsah výkresu: Pohledy a konstrukční detaily	Číslo výkresu: 3	Revize: -