
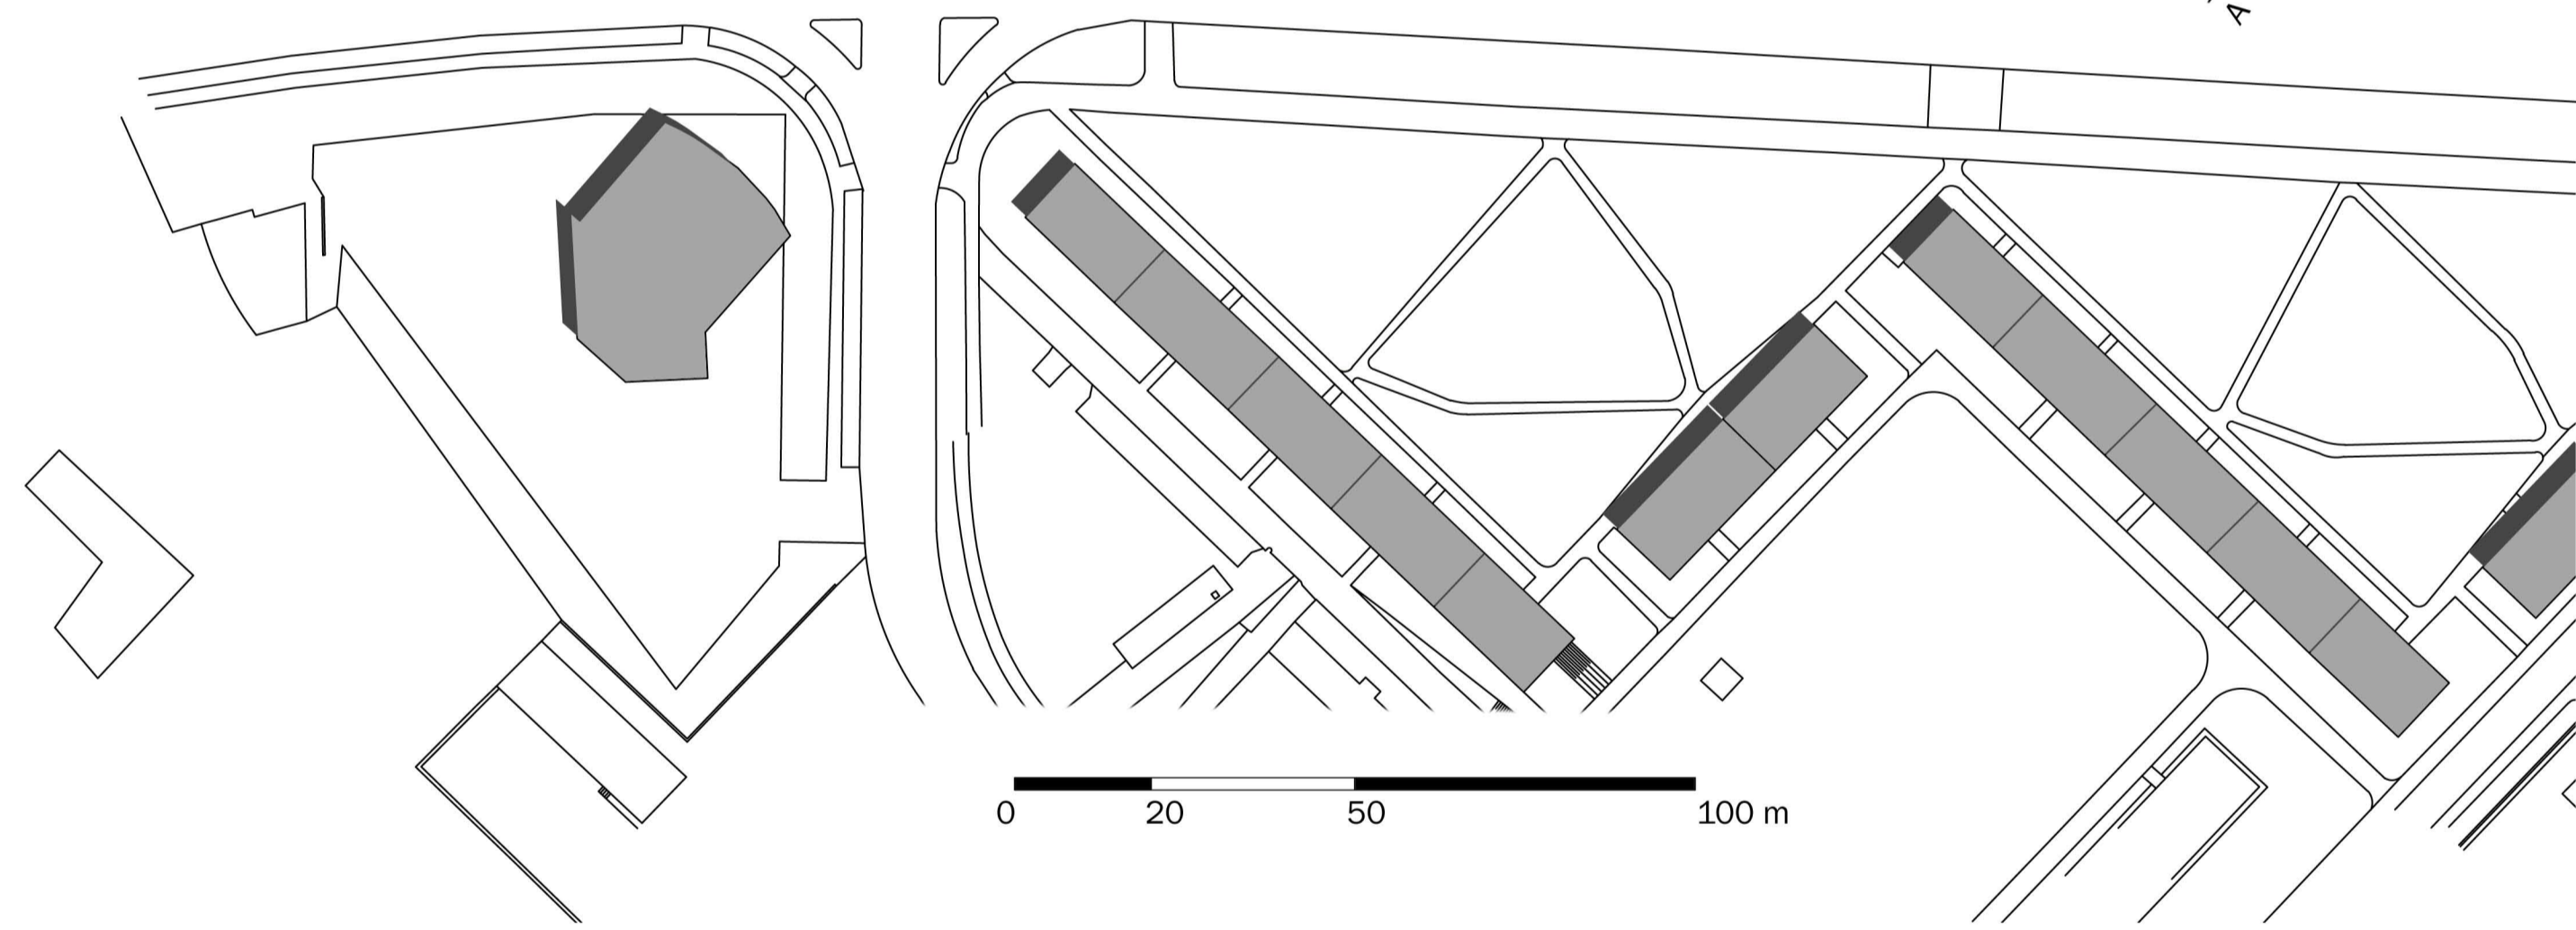


PRÍLOHA Č. 1  
 BAKALÁRSKA PRÁCA **SITUÁCIA RIEŠENÉHO ÚZEMIA**  
 PARK VLADA CLEMENTISA V PREŠOVE

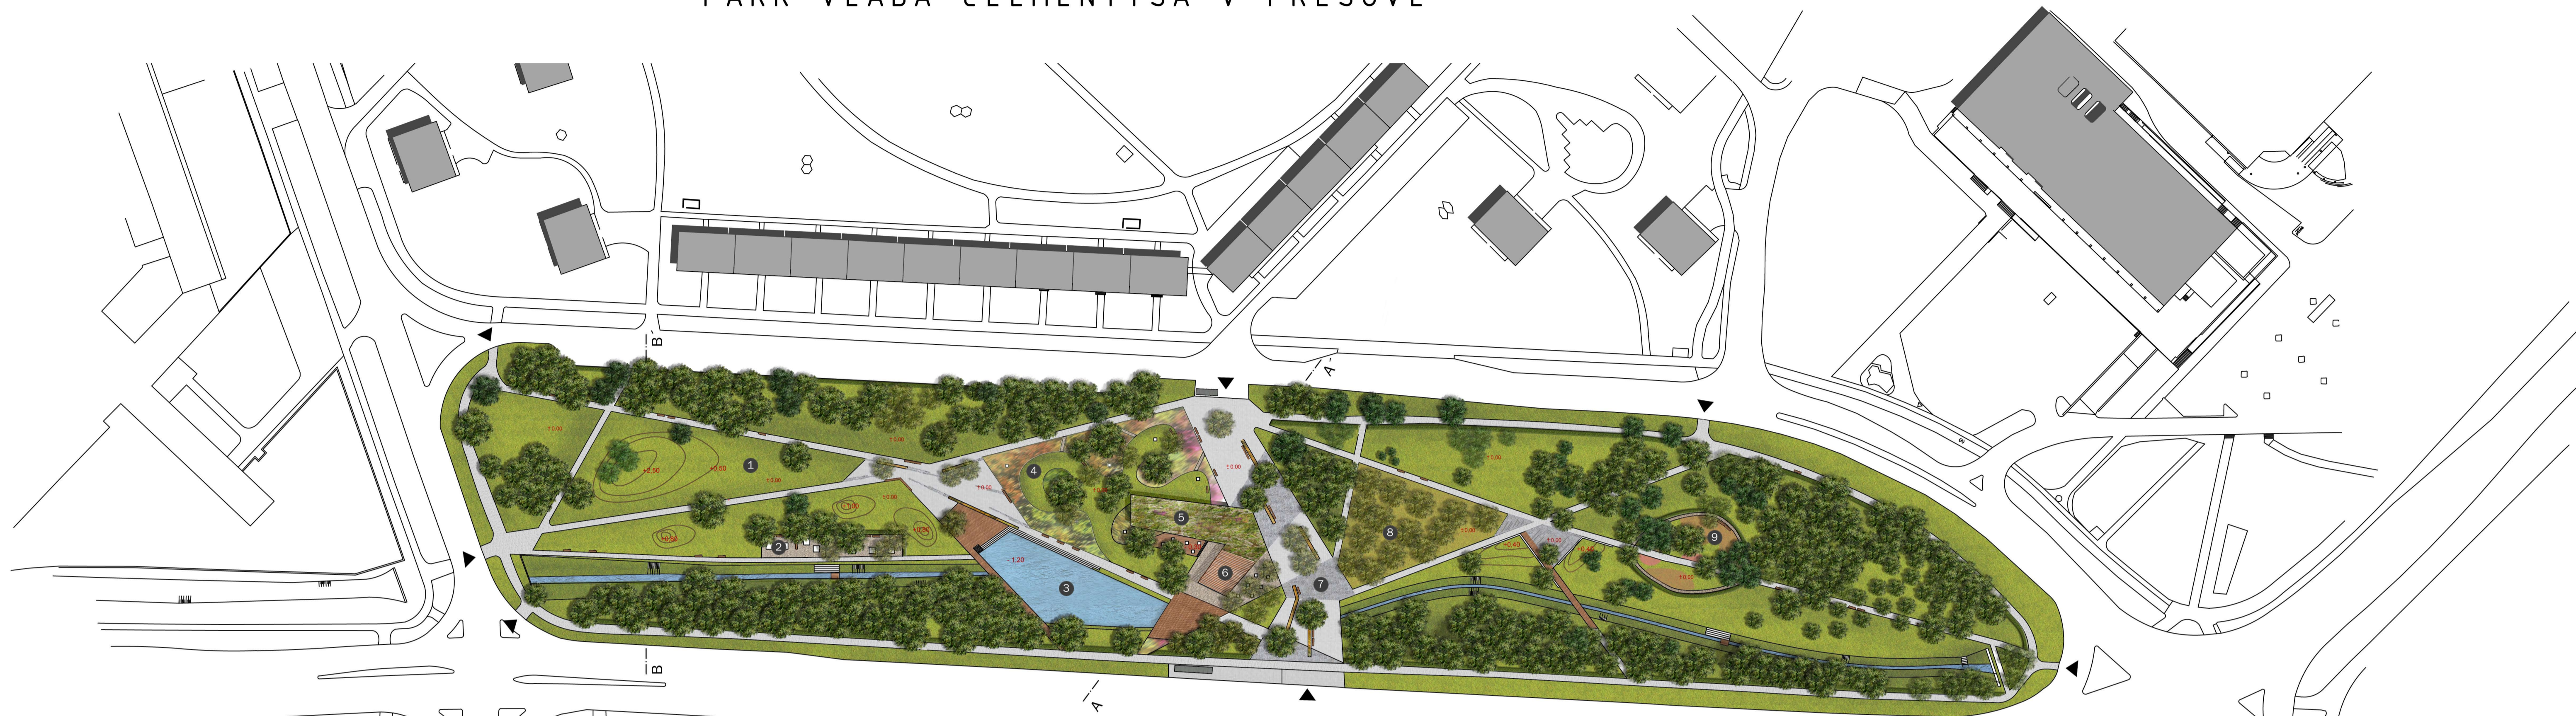

LEGENDA

vegetácia

- trávnik
- extenzívna trávnatá plocha
- extenzívna zelená strecha
- trvalkový záhon
- okrasné trávy
- pôvodný strom listnatý
- pôvodný strom ihličnatý
- navrhovaný strom listnatý
- navrhovaný strom ihličnatý
- navrhovaný živý plot

povrchy

- betónová dlažba - chodník
- betónová dlažba 40 x 40
- žulová kocka 8 x 10
- mlatový povrch
- prýžový povrch
- drevený povrch

- pergola
- potok
- zastávka SAD+ MHD
- budovy
- vrstevnice
- betónové schody
- drevená lavička
- vstup do územia
- výška +0.50
- rezová čiara

- 1 pobytový trávnik
- 2 workoutové ihrisko
- 3 jazero
- 4 trvalkové záhony s umeleckými objektmi
- 5 budova knižnice s kaviarňou
- 6 letná terasa- kaviareň
- 7 hlavný ťah
- 8 brezový háj
- 9 detské ihrisko

REZ A A'



REZ B B'

