


# Celková situace

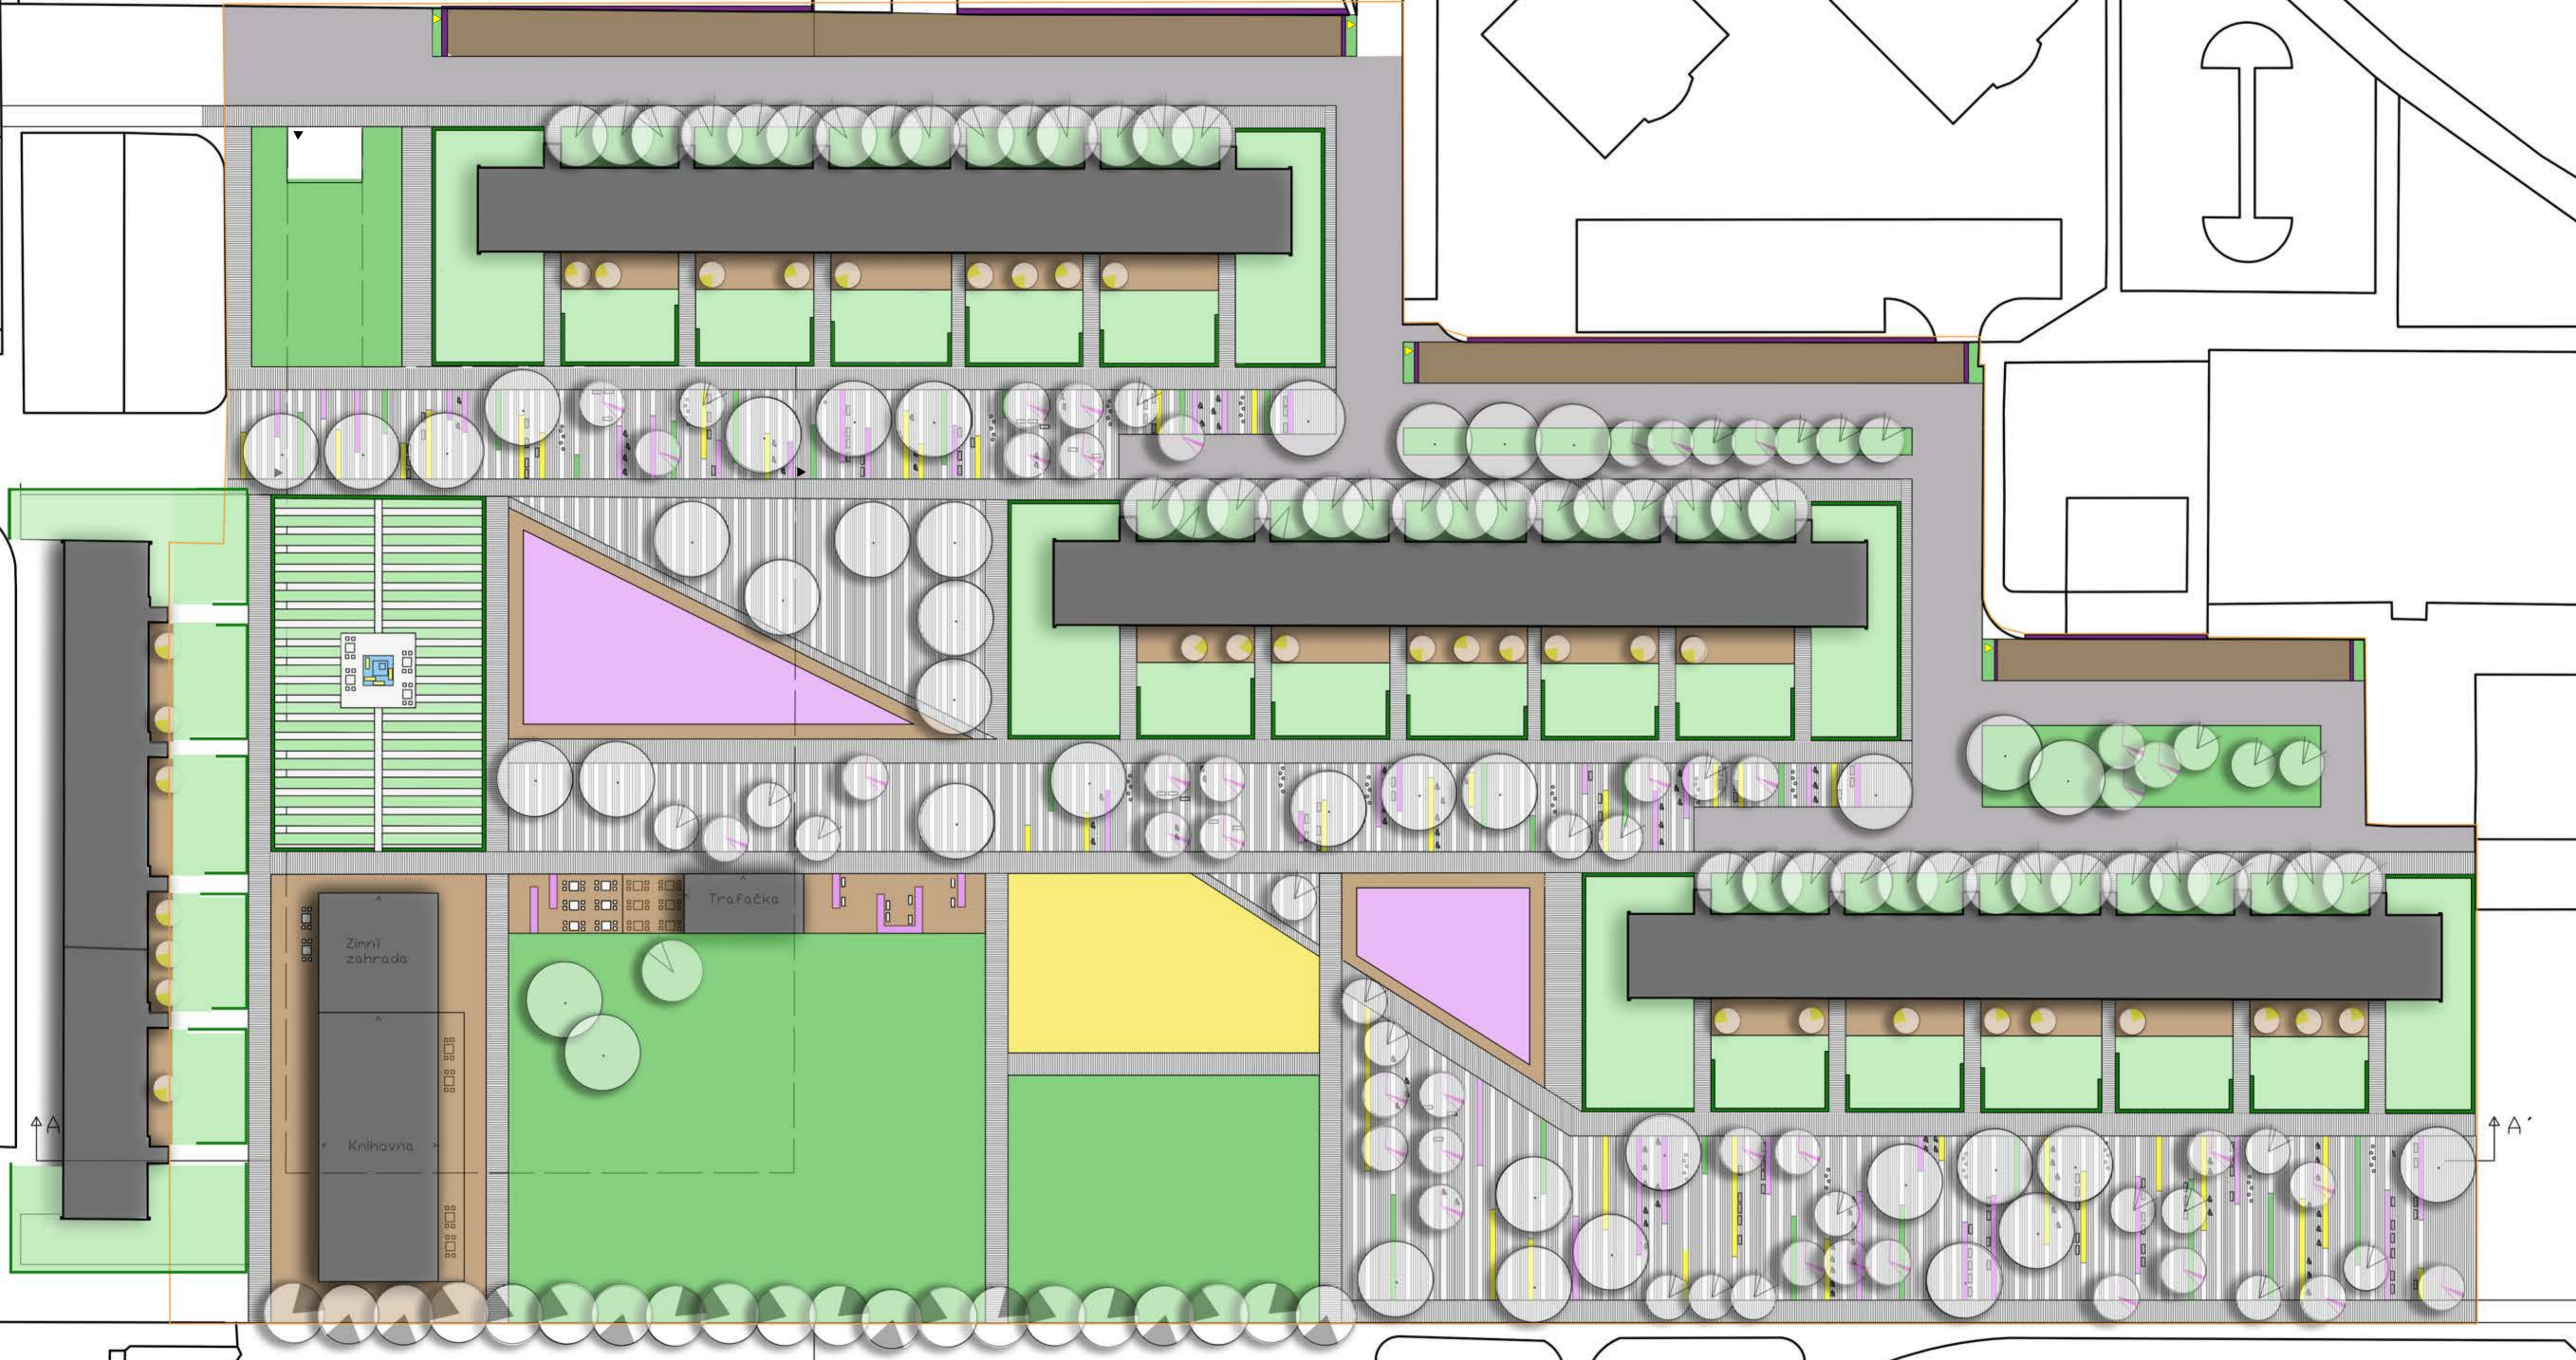

## Legenda

- |                            |  |                   |                       |                         |                  |                                |                         |
|----------------------------|--|-------------------|-----------------------|-------------------------|------------------|--------------------------------|-------------------------|
| <i>Acer campestre</i>      | <i>Prunus subhirtella</i> 'Autumnalis' | travnatá plocha   | živé ploty            | dřevěná posedová plocha | dlažba           | skákací panák                  | komunikace - asfalt     |
| <i>Acer pseudoplatanus</i> | <i>Prunus serrulata</i>                | květinové záhony  | polosoukromé zahrádky | dětské hřiště           | lavička          | vchod do podzemního parkoviště | budovy                  |
| <i>Tilia cordata</i>       | <i>Laburnum anagyroides</i>            | záhony travin     | pokusné zahrádky      | zastřešené parkoviště   | mobilní mobiliář | hranice podzemního parkoviště  | hranice vybraného území |
|                            |  | popínavé rostliny | dřevěná plocha        | bazén s travinami       | mobilní lehátka  | podzemní kontejnery            |                         |

