




PŮDORYS ZÁKLADŮ

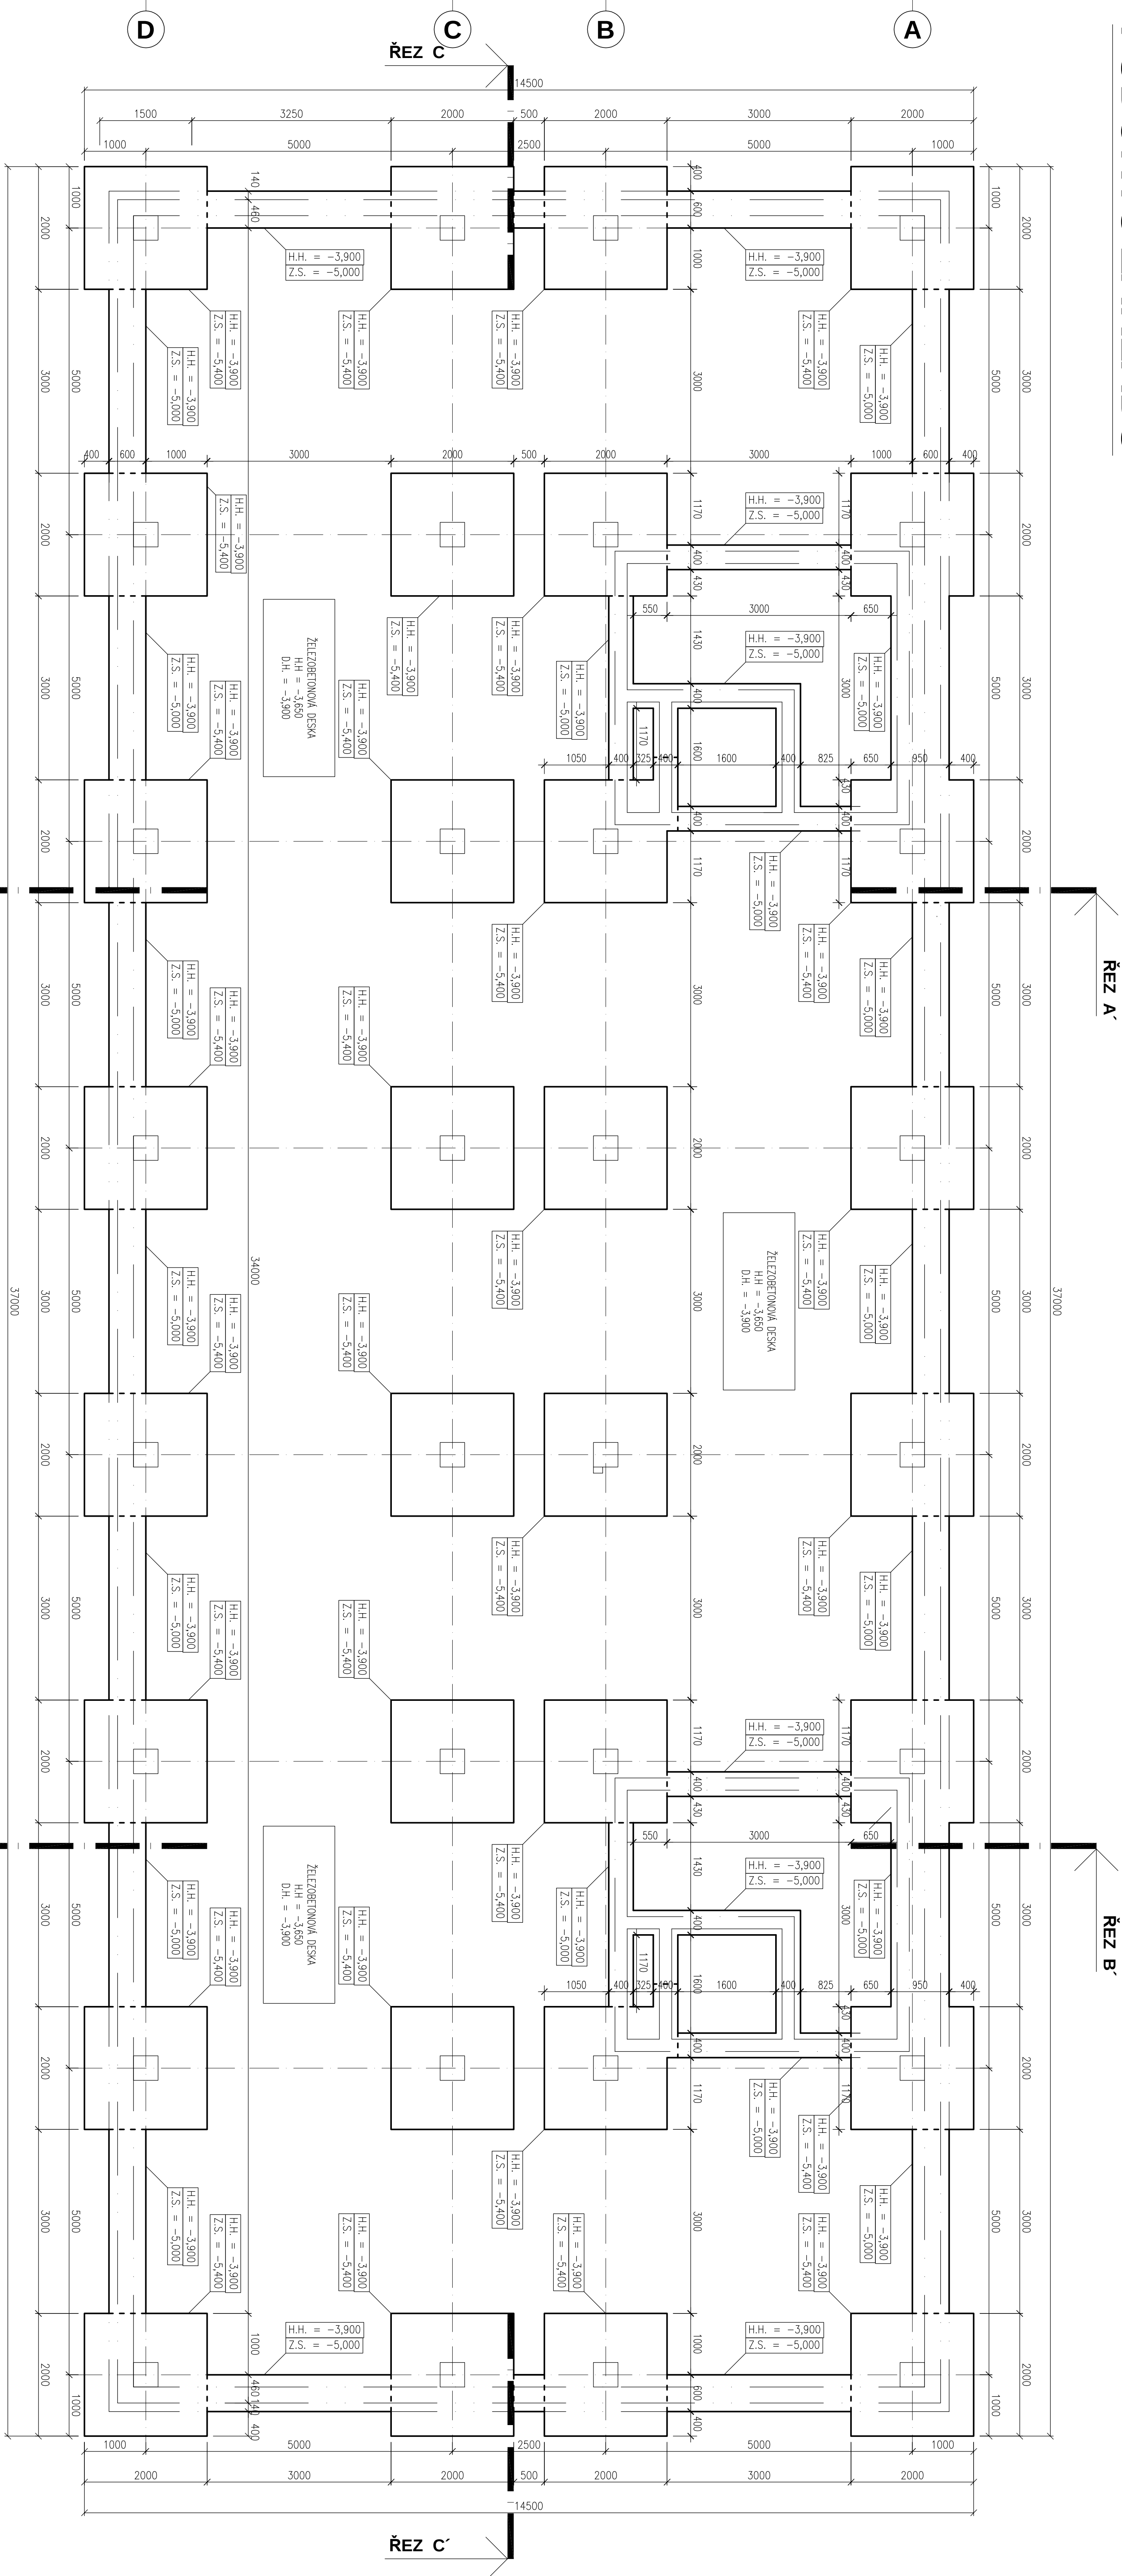

ŘEZ ZÁKLADŮ C - C'

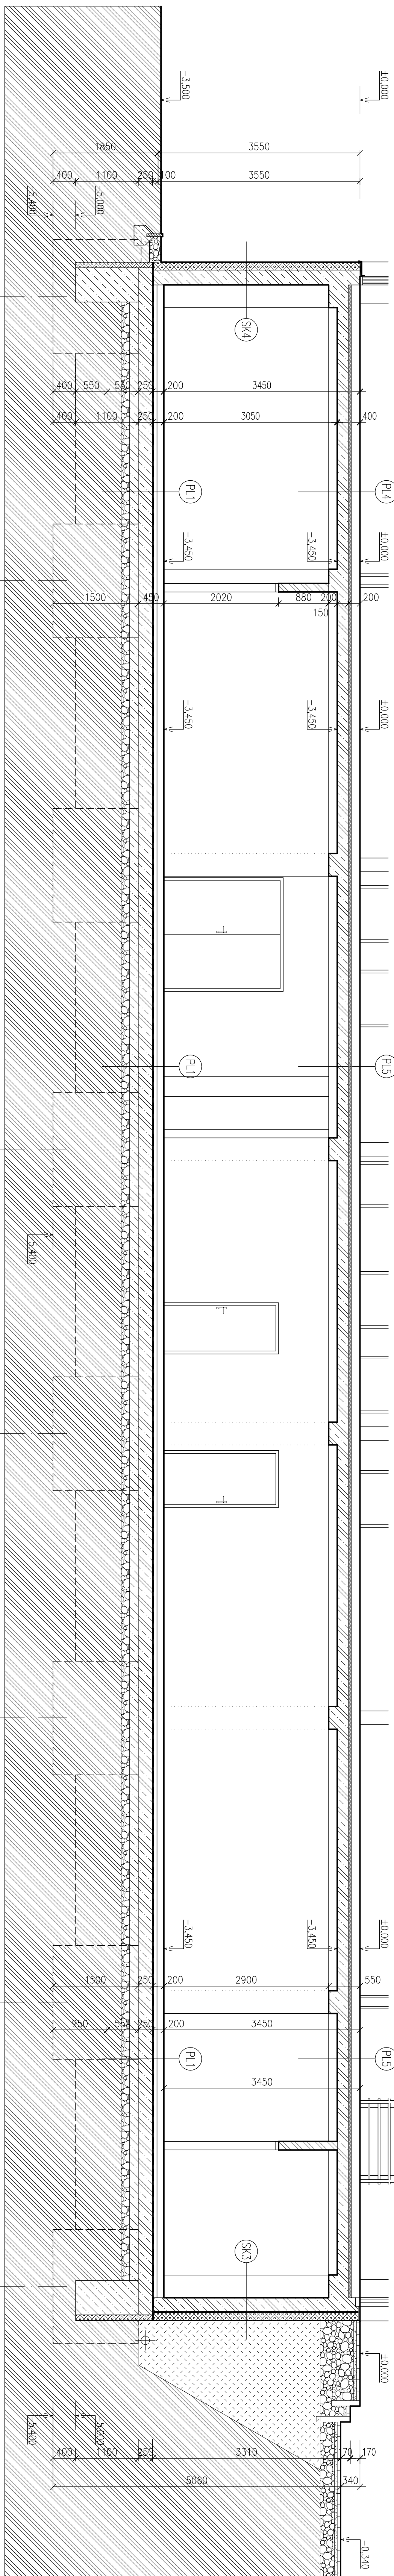

ŘEZ ZÁKLADŮ B - B'

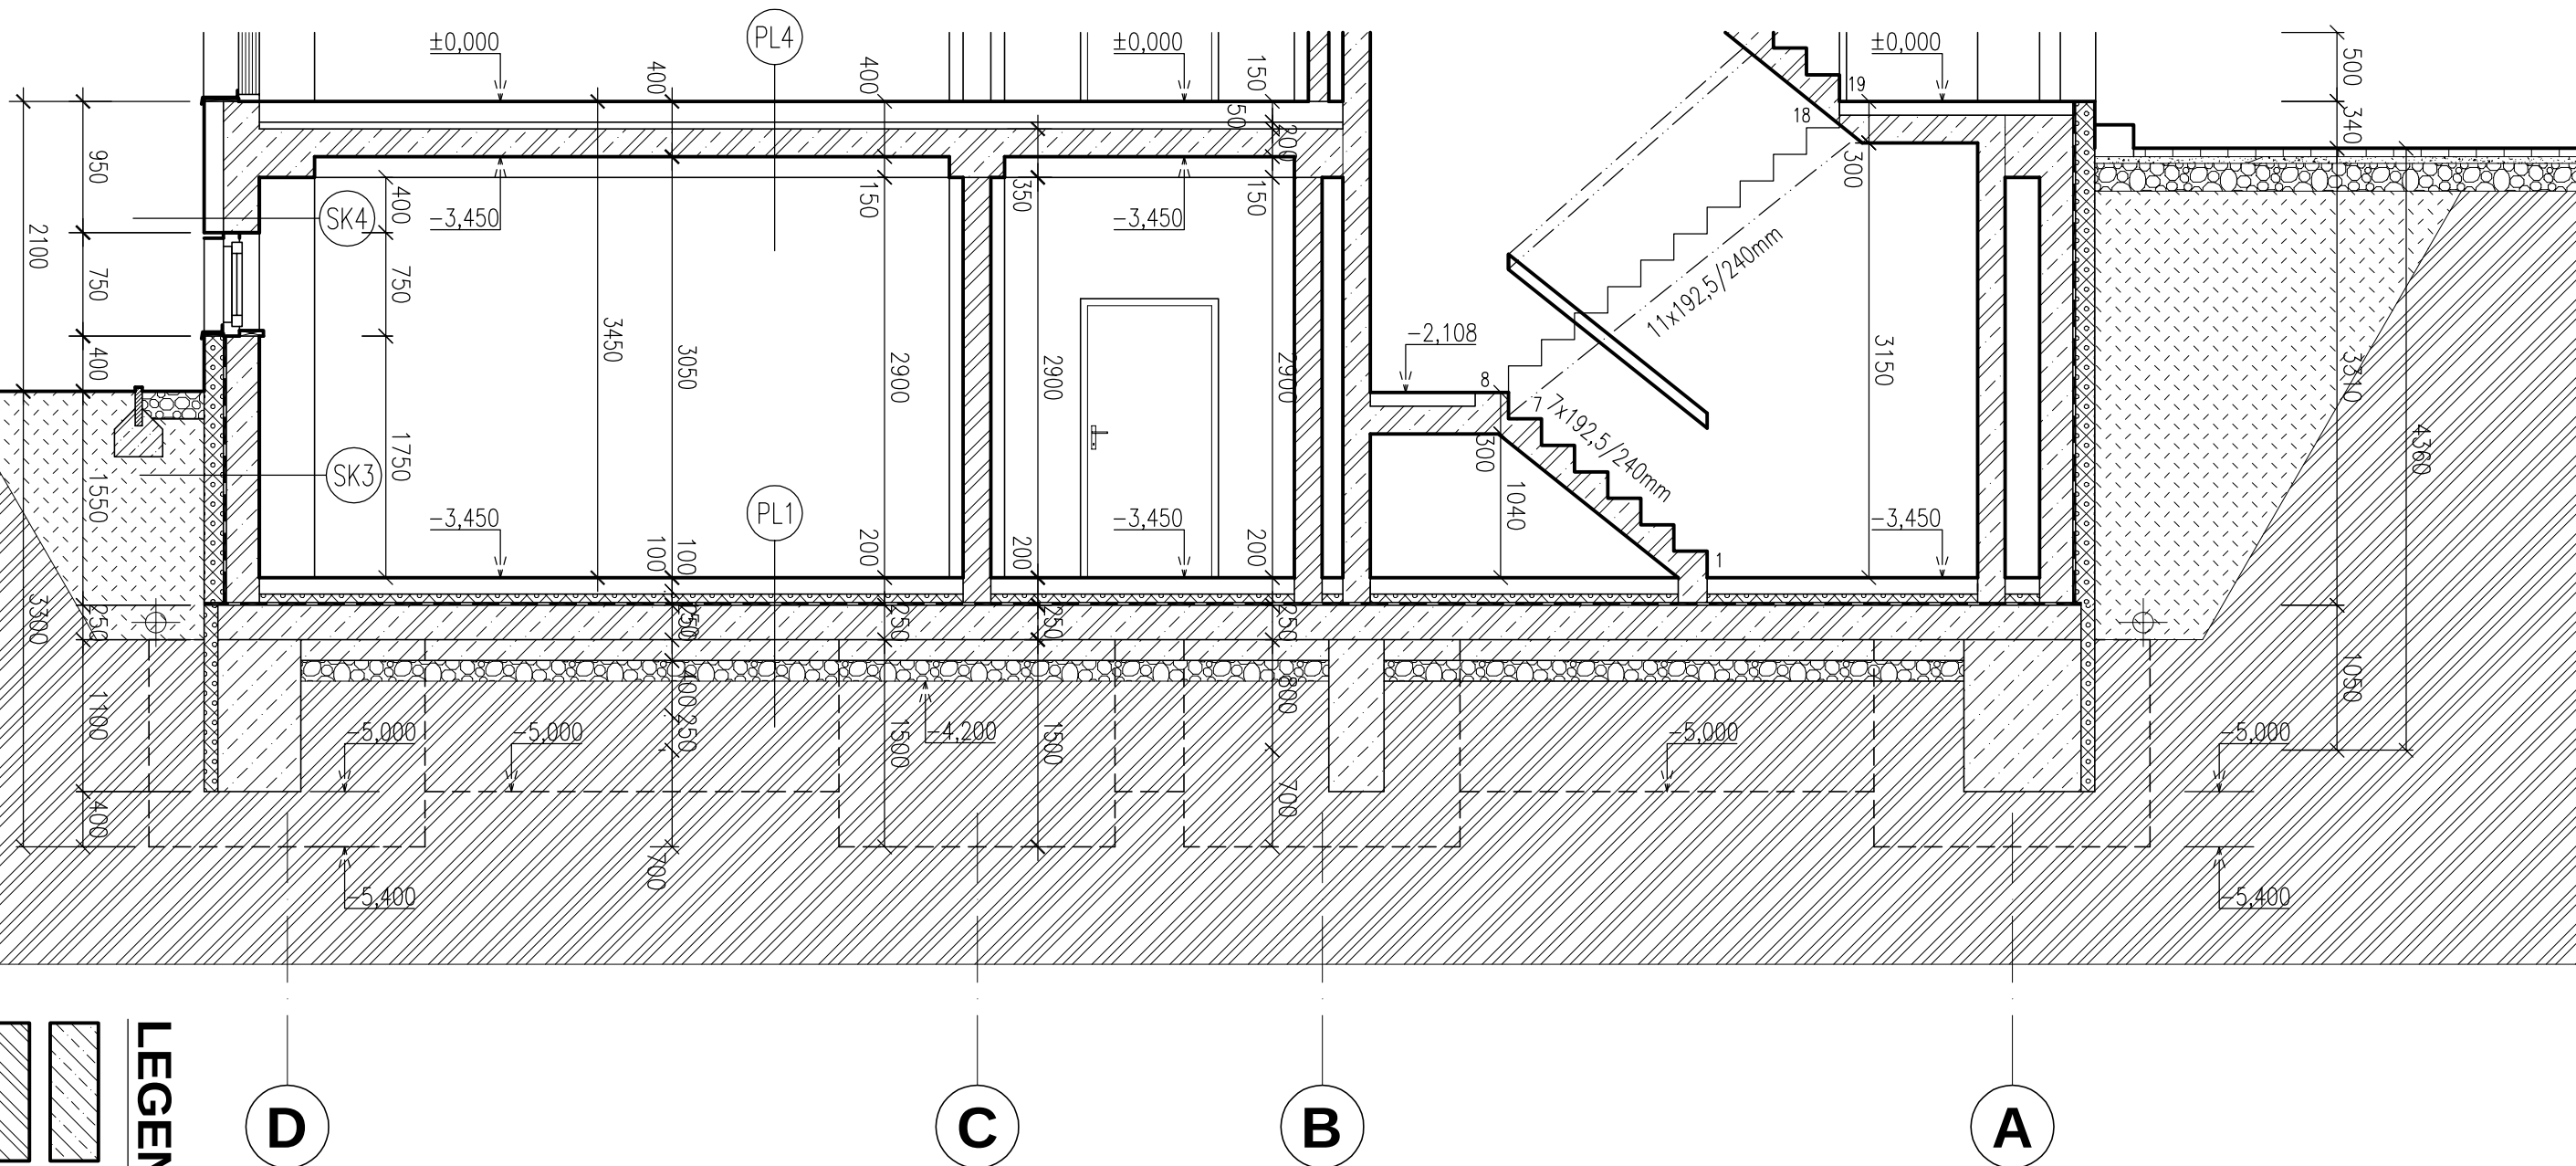


LEGENDA MATERIÁLŮ:

- | | |
|---|---|
|  | PROSTÝ BÉTON |
|  | PRŮHLA SÍLA |
|  | ŽELEZOBETON, PRŮSTÝ DÍL KOZE |
|  | TRÉPELNÝ ŽÁDZEC Z PPS A PPS POLYSTYRENU |
|  | NAŠP – STĚROVAT – HODNOUT NA PŘEDČÍSLOU |
|  | HODNOUT |
|  | PLOVNÁ ŽEMKA |
|  | HODNOUT NAŠPÁVA ŽEMKA |
|  | UMÍSTVAT TRÉPELNÝ ŽÁDZEC TL. DÍL UMÍSTVIT |
|  | PROPOZICE |

POZNÁMKA:

- MASTRY NUTNO ZHUTNIT STROJNÉ PO VSTAVÁCH 100–150mm
- PROVĚST PROSTUPY DLE PROJEKTU ŽITI A ELEKTRO
- BETON ZAKLADOVÝCH PASŮ A PATEK C16/20
- BETON ZAKLADOVÉ DESKY C20/25

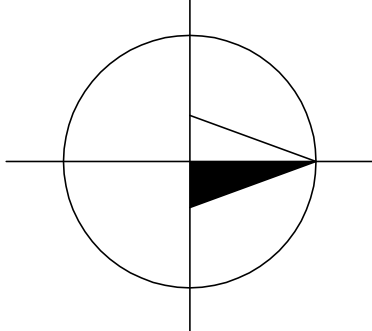

ČESKÁ ZEMĚDĚLSKÁ UNIVERZITA V PRAZE FAKULTA LESNICKÁ A DŘEVÁŘSKÁ	
DIPLOMOVÁ PRÁCE	
Název tématu NÁVRH OBČANSKÉ STAVBY S DŘEVĚNÝM SKLEPENÍM V PRAVNÍM STÁLOROČNÍM PRŮBĚHU - DOKUMENTACE PRO UŽITÍ ROZHOVDNUTÍ NA STAVEBNÍ POVOLENÍ	
Předmět PŮBOURNÝ ZÁKLADŮ	
Učitel Ing. Martin Málka Ph.D. Bc. Vojtěch Mrázek	
Stupeň 1.5.10	Kvalifikační výsledky a hodnocení Datum: Praha, 04.03.2015 Ing. Martin Málka Ph.D. Bc. Vojtěch Mrázek
Podpis D11.B	
1.	