

ČESKÁ ZEMĚDĚLSKÁ UNIVERZITA V PRAZE
FAKULTA LESNICKÁ A DŘEVAŘSKÁ

NÁVRH OBYTNÉ VESTAVBY DO DODÁVKY

NÁVRH OBYTNÉ VESTAVBY DO DODÁVKY PŘÍLOHA II – NÁVRHOVÁ DOKUMENTACE PRO VARIANTU II

Studijní program:

Dřevařské Inženýrství

Pracoviště (katedra/ústav):

Katedra zpracování dřeva a biomateriálů

Vedoucí diplomové práce:


Ing. Adam Sikora Ph.D.

Praha 2023

Bc. Eva VORLOVÁ

**PŘÍLOHA K DIPLOMOVÉ PRÁCI
NÁVRHOVÁ DOKUMENTACE
VARIANTA II.**

NÁVRH VESTAVBY DO OBYTNÉ DODÁVKY
DIPLOMOVÁ PRÁCE
BC. EVA VORLOVÁ

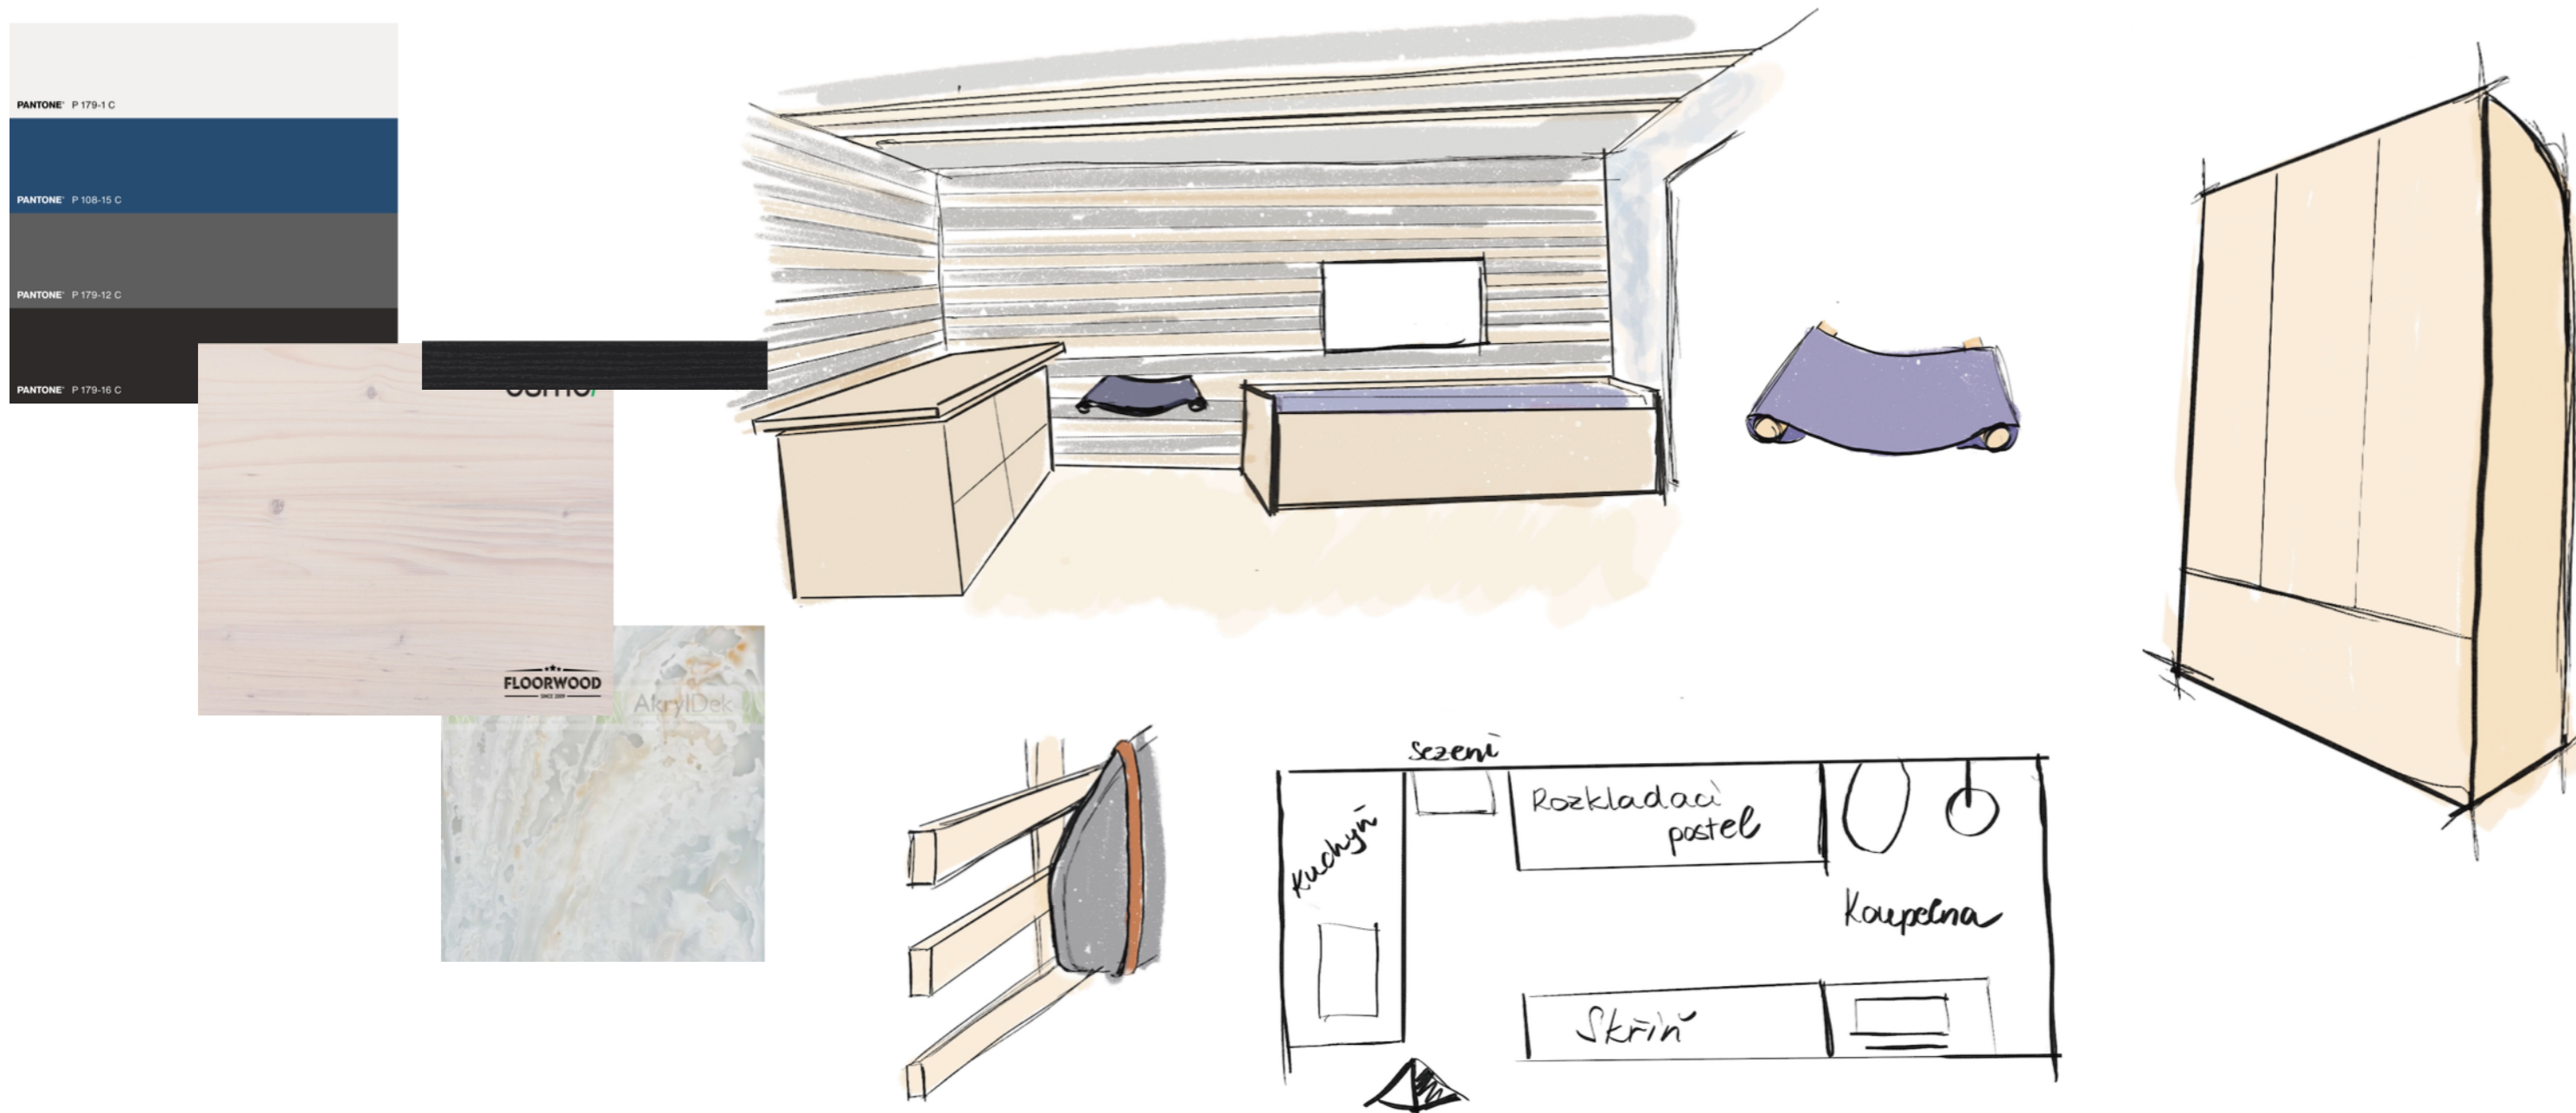

POPIS

DISPOZICE DODÁVKY JE ROZDĚLENA NA DVĚ ČÁSTI, PRVNÍ ČÁST PŘEDSTAVUJE OBYTNÝ PROSTOR, TA DRUHÁ JE SAMOSTATNOU KOUPENOU. V OBYTNÉM PROSTORU JE FUNKCE SPANÍ VYŘEŠENÁ POMOCÍ ROZKLÁDACÍ LAVICE, ZÁROVEŇ JE ZDE VELKÁ ŠATNÍ SKŘÍŇ, KTERÁ SLOUŽÍ K UKLÁDÁNÍ OBLEČENÍ A VE SPODU JE ZABUDOVÁNA NÁDRŽ S VODOU. SOUČÁSTÍ KUCHYŇSKÉ LINKY JE DŘEZ, VAŘIČ JE SAMOSTATNÝM SPOTŘEBIČEM A JE USCHOVÁN V ZÁSUVCE. POD PRACOVNÍ DESKOU KUCHYŇSKÉ LINKY JE PROSTOR, VE KTERÉM JE ULOŽENA VÝSUVNÁ PRACOVNÍ DESKA, KTERÁ SLOUŽÍ JAKO PRACOVNÍ STŮL.

STĚNY DODÁVKY JSOU OBLOŽENY LAMELY, NA KTERÉ JE MOŽNÉ ZAVĚŠOVAT NĚKTERÉ PŘEDMĚTY. JE ZDE MOŽNÁ NAPŘÍKLAD ULOŽENÍ ŠURFU ČI SNOWBOARDU POMOCÍ KOŽENÝCH POPRUHU. ZÁROVEŇ JE ZDE ULOŽENÉ I SEDÁTKO, KTERÉ ZDE UPEVNĚNO I ZA POMOCÍ MAGNETU. NÁBYTEK JE TVOŘEN Z PŘEKLIŽKY, KTERÁ JE OŠETŘENA OCHRANNÝM VOSKEM (OSMO 3186 BÍLÁ MAT DEKORAČNÍ VOSK A HRANY NATŘENY ČERNĚ) . STEJNÝM VOSKEM JSOU OŠETŘENY I LAMELY. JEDNÁ BARVY DLE VZORNÍKU PANTONE SE O BÍLOU (P 179-1 C), MODROU (P 108-15 C), ŠEDOU (P 179-12 C) A ČERNOU (P 179-16 C).

PROJEKT: VESTAVBA DO OBYTNÉ DODÁVKY - VARIANTA II.

AUTOR:

BC. EVA VORLOVÁ

TYP DOKUMENTACE: NÁVRH

OBSAH LISTU:

KONCEPT



PROJEKT: VESTAVBA DO OBYTNÉ DODÁVKY - VARIANTA II.


AUTOR:

BC. EVA VORLOVÁ

TYP DOKUMENTACE: NÁVRH

OBSAH LISTU:

VIZUALIZACE

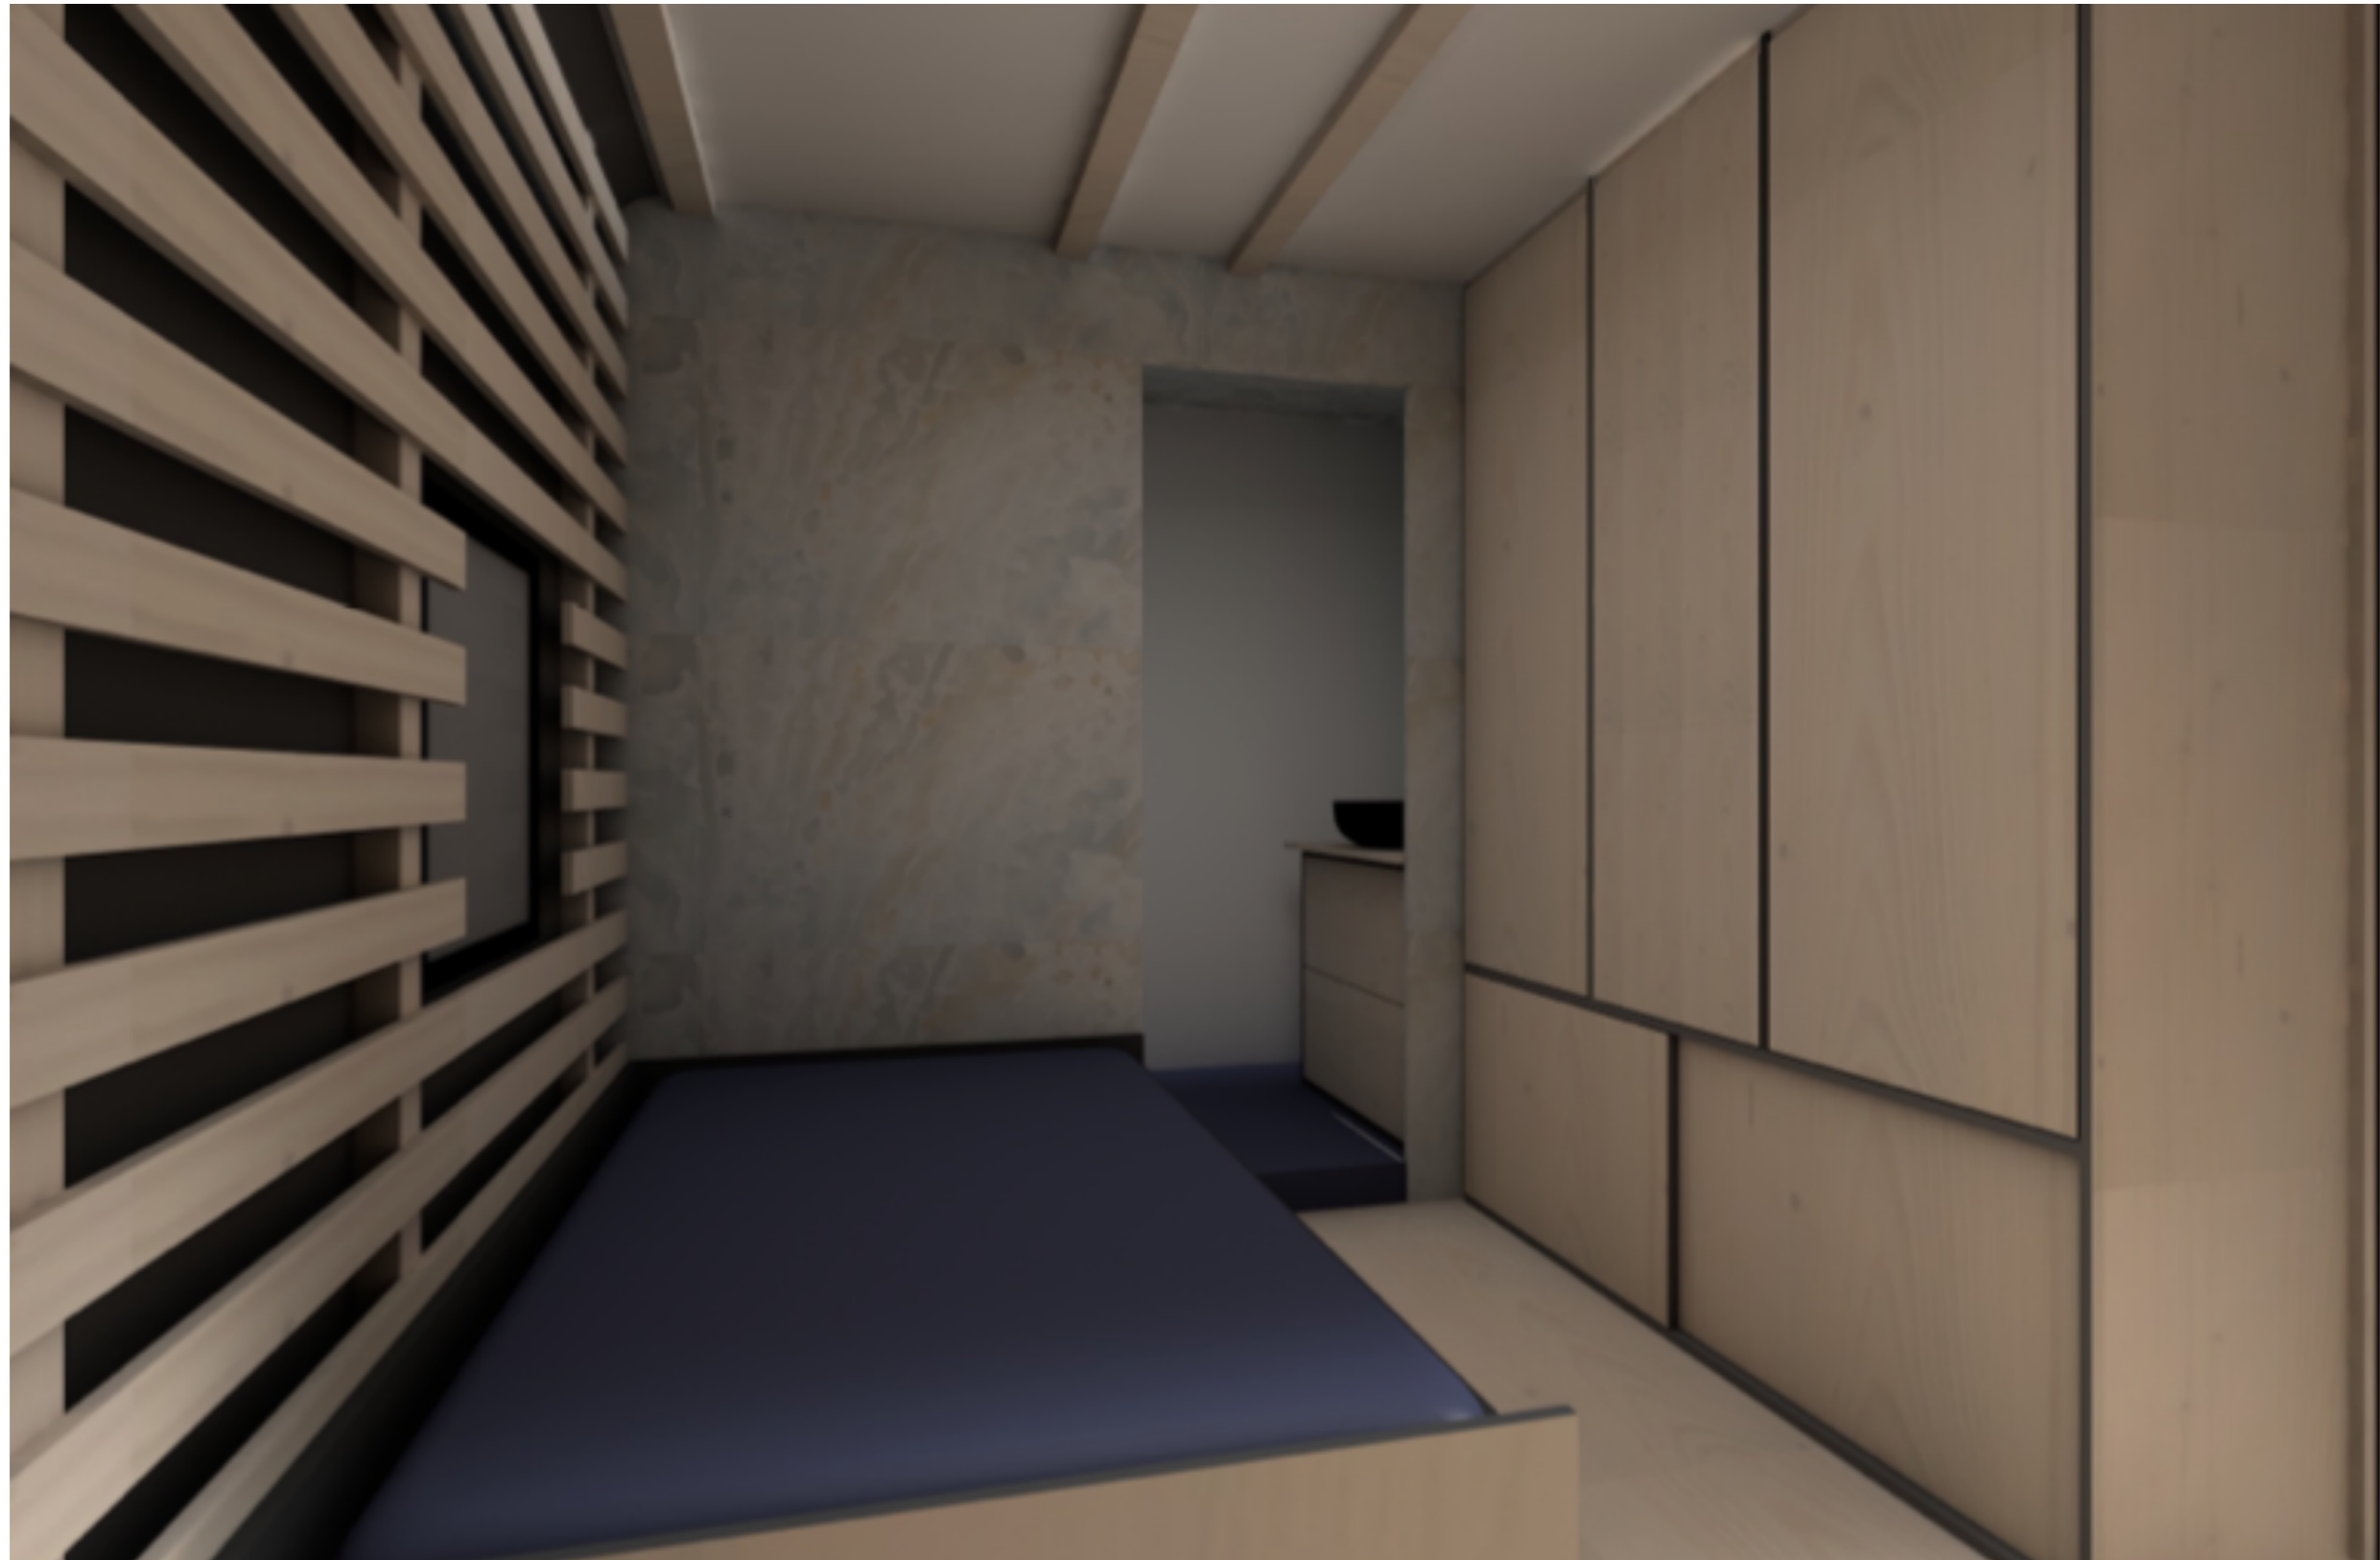

PROJEKT: VESTAVBA DO OBYTNÉ DODÁVKY - VARIANTA II.


AUTOR:

BC. EVA VORLOVÁ

TYP DOKUMENTACE: NÁVRH

OBSAH LISTU:

VIZUALIZACE

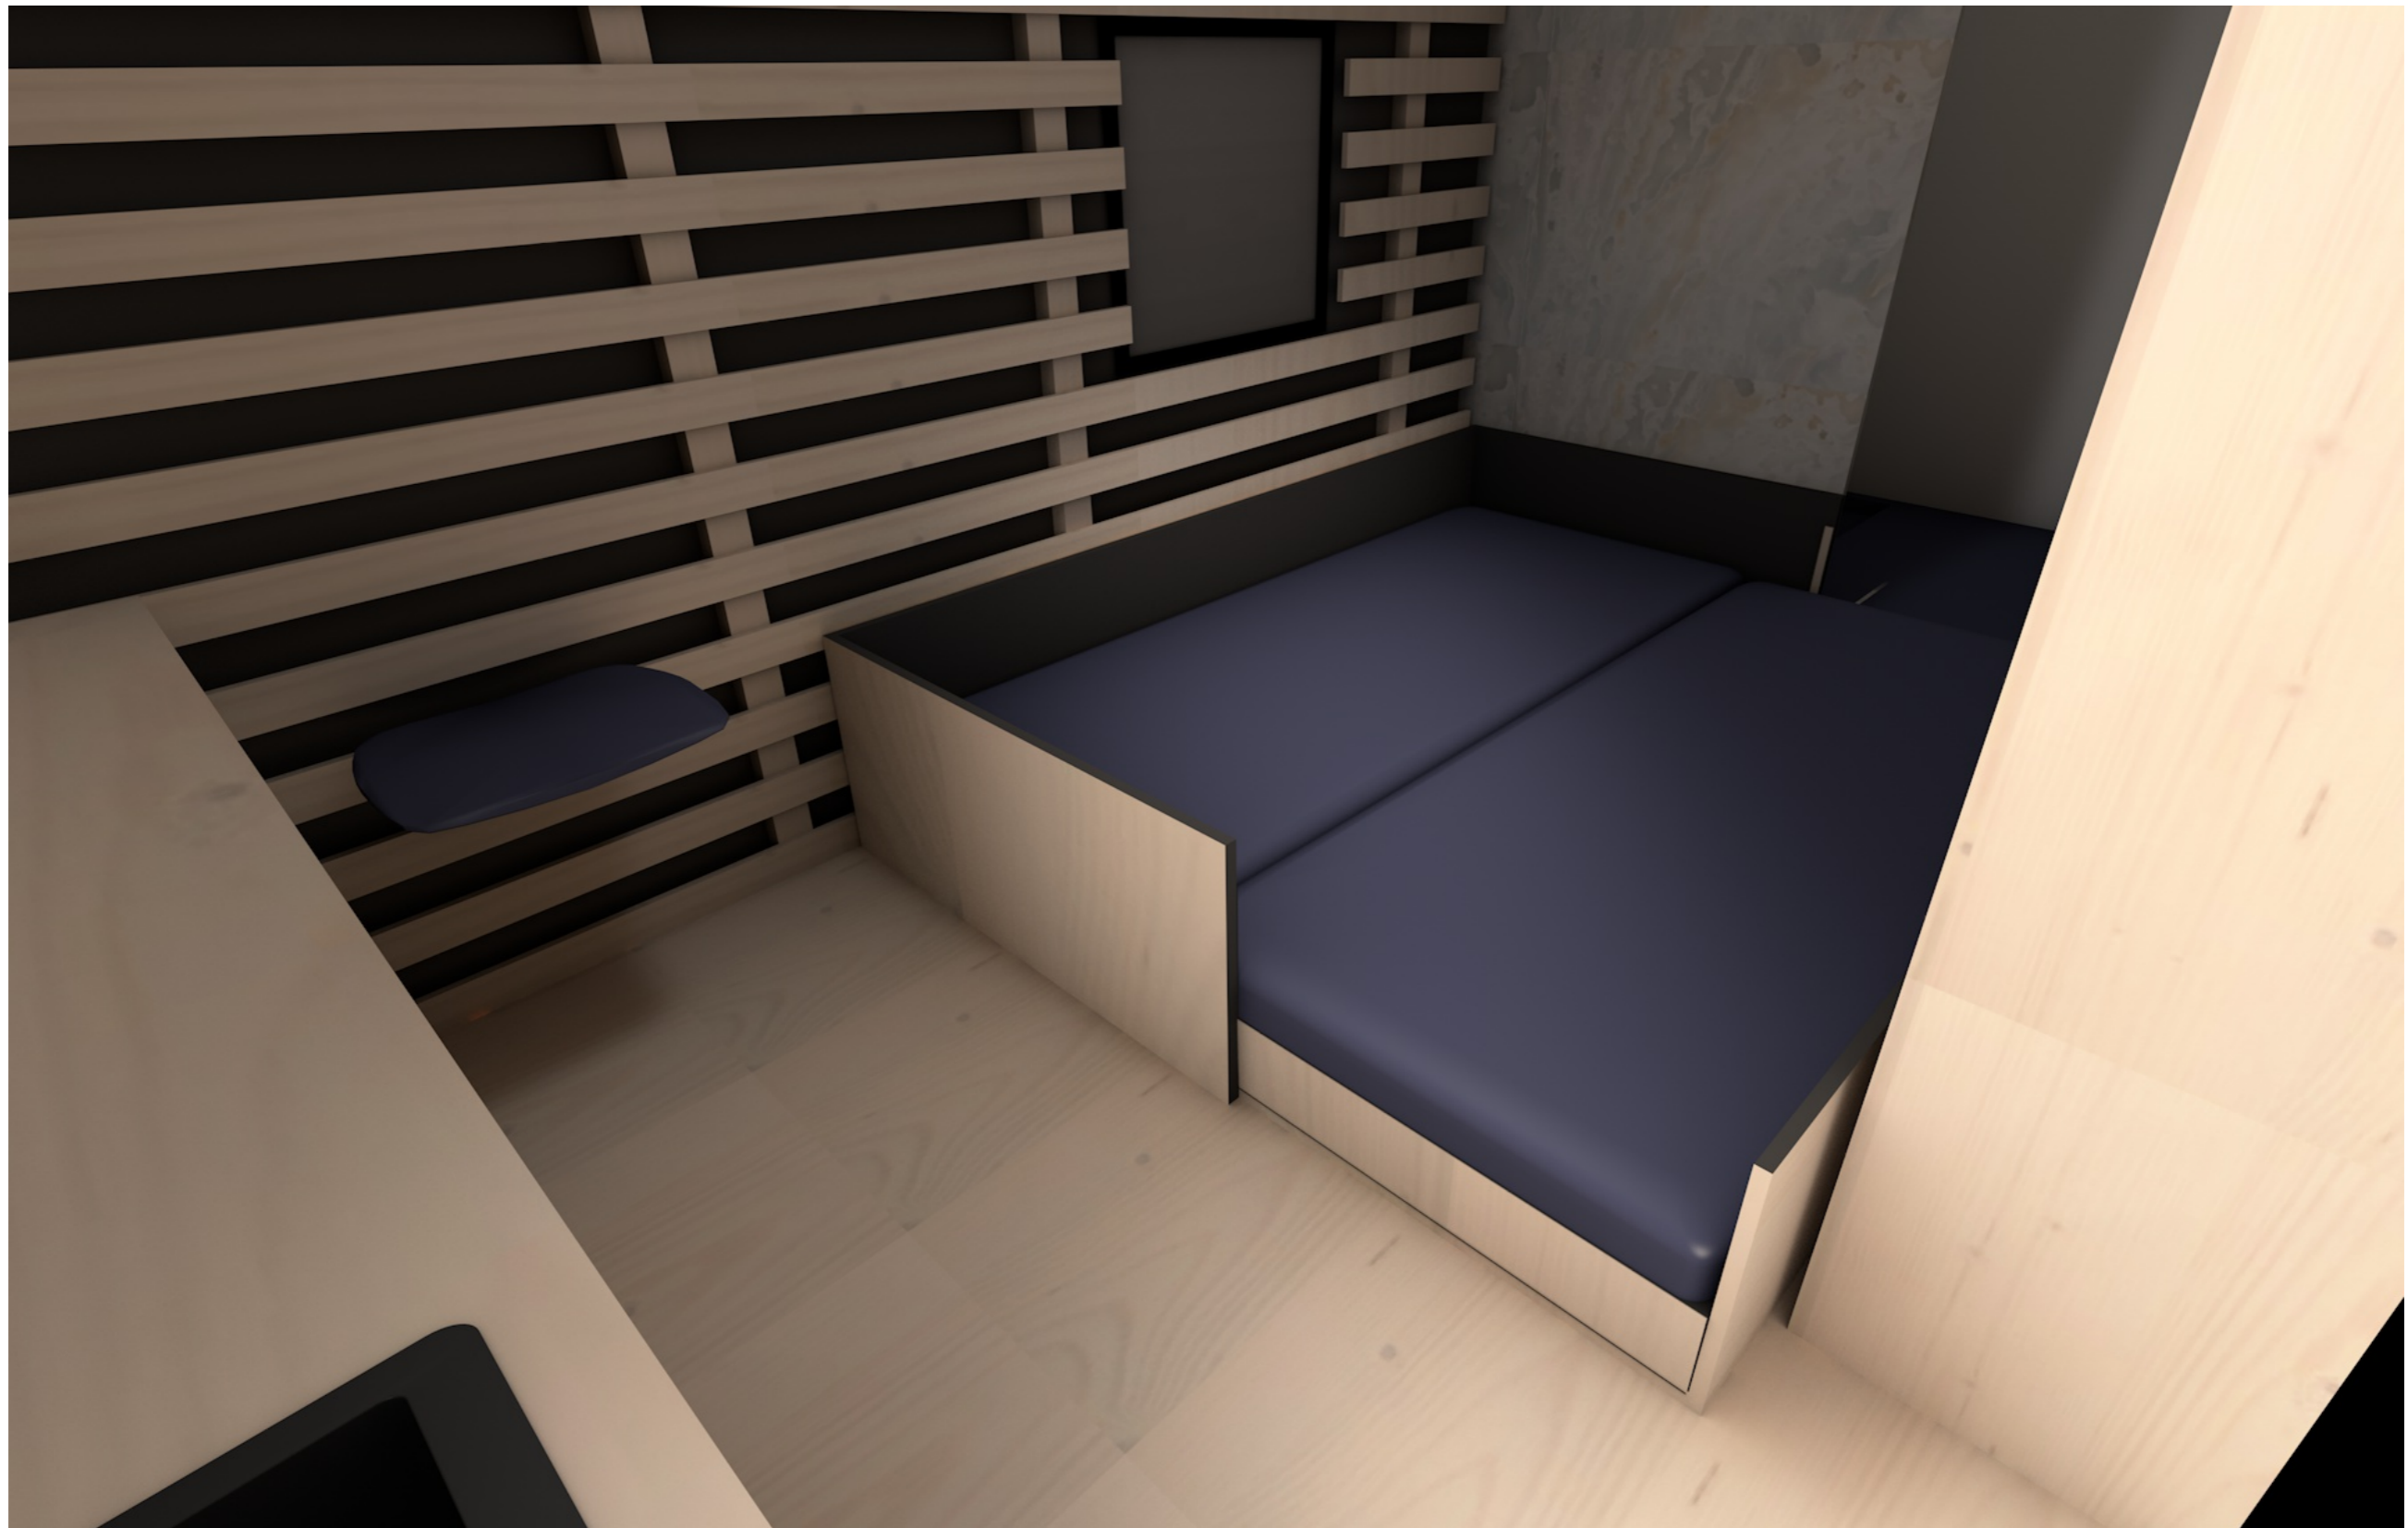

PROJEKT: VESTAVBA DO OBYTNÉ DODÁVKY - VARIANTA II.

AUTOR:

BC. EVA VORLOVÁ

TYP DOKUMENTACE: NÁVRH

OBSAH LISTU:

VIZUALIZACE



PROJEKT: VESTAVBA DO OBYTNÉ DODÁVKY - VARIANTA II.

AUTOR:

BC. EVA VORLOVÁ

TYP DOKUMENTACE: VIZUALIZACE

OBSAH LISTU:

ATYP - PRACOVNÍ DESKA KUCHYŇSKÉ LINKY



PROJEKT: VESTAVBA DO OBYTNÉ DODÁVKY - VARIANTA II.


AUTOR:

BC. EVA VORLOVÁ

TYP DOKUMENTACE: NÁVRH

OBSAH LISTU:

VIZUALIZACE

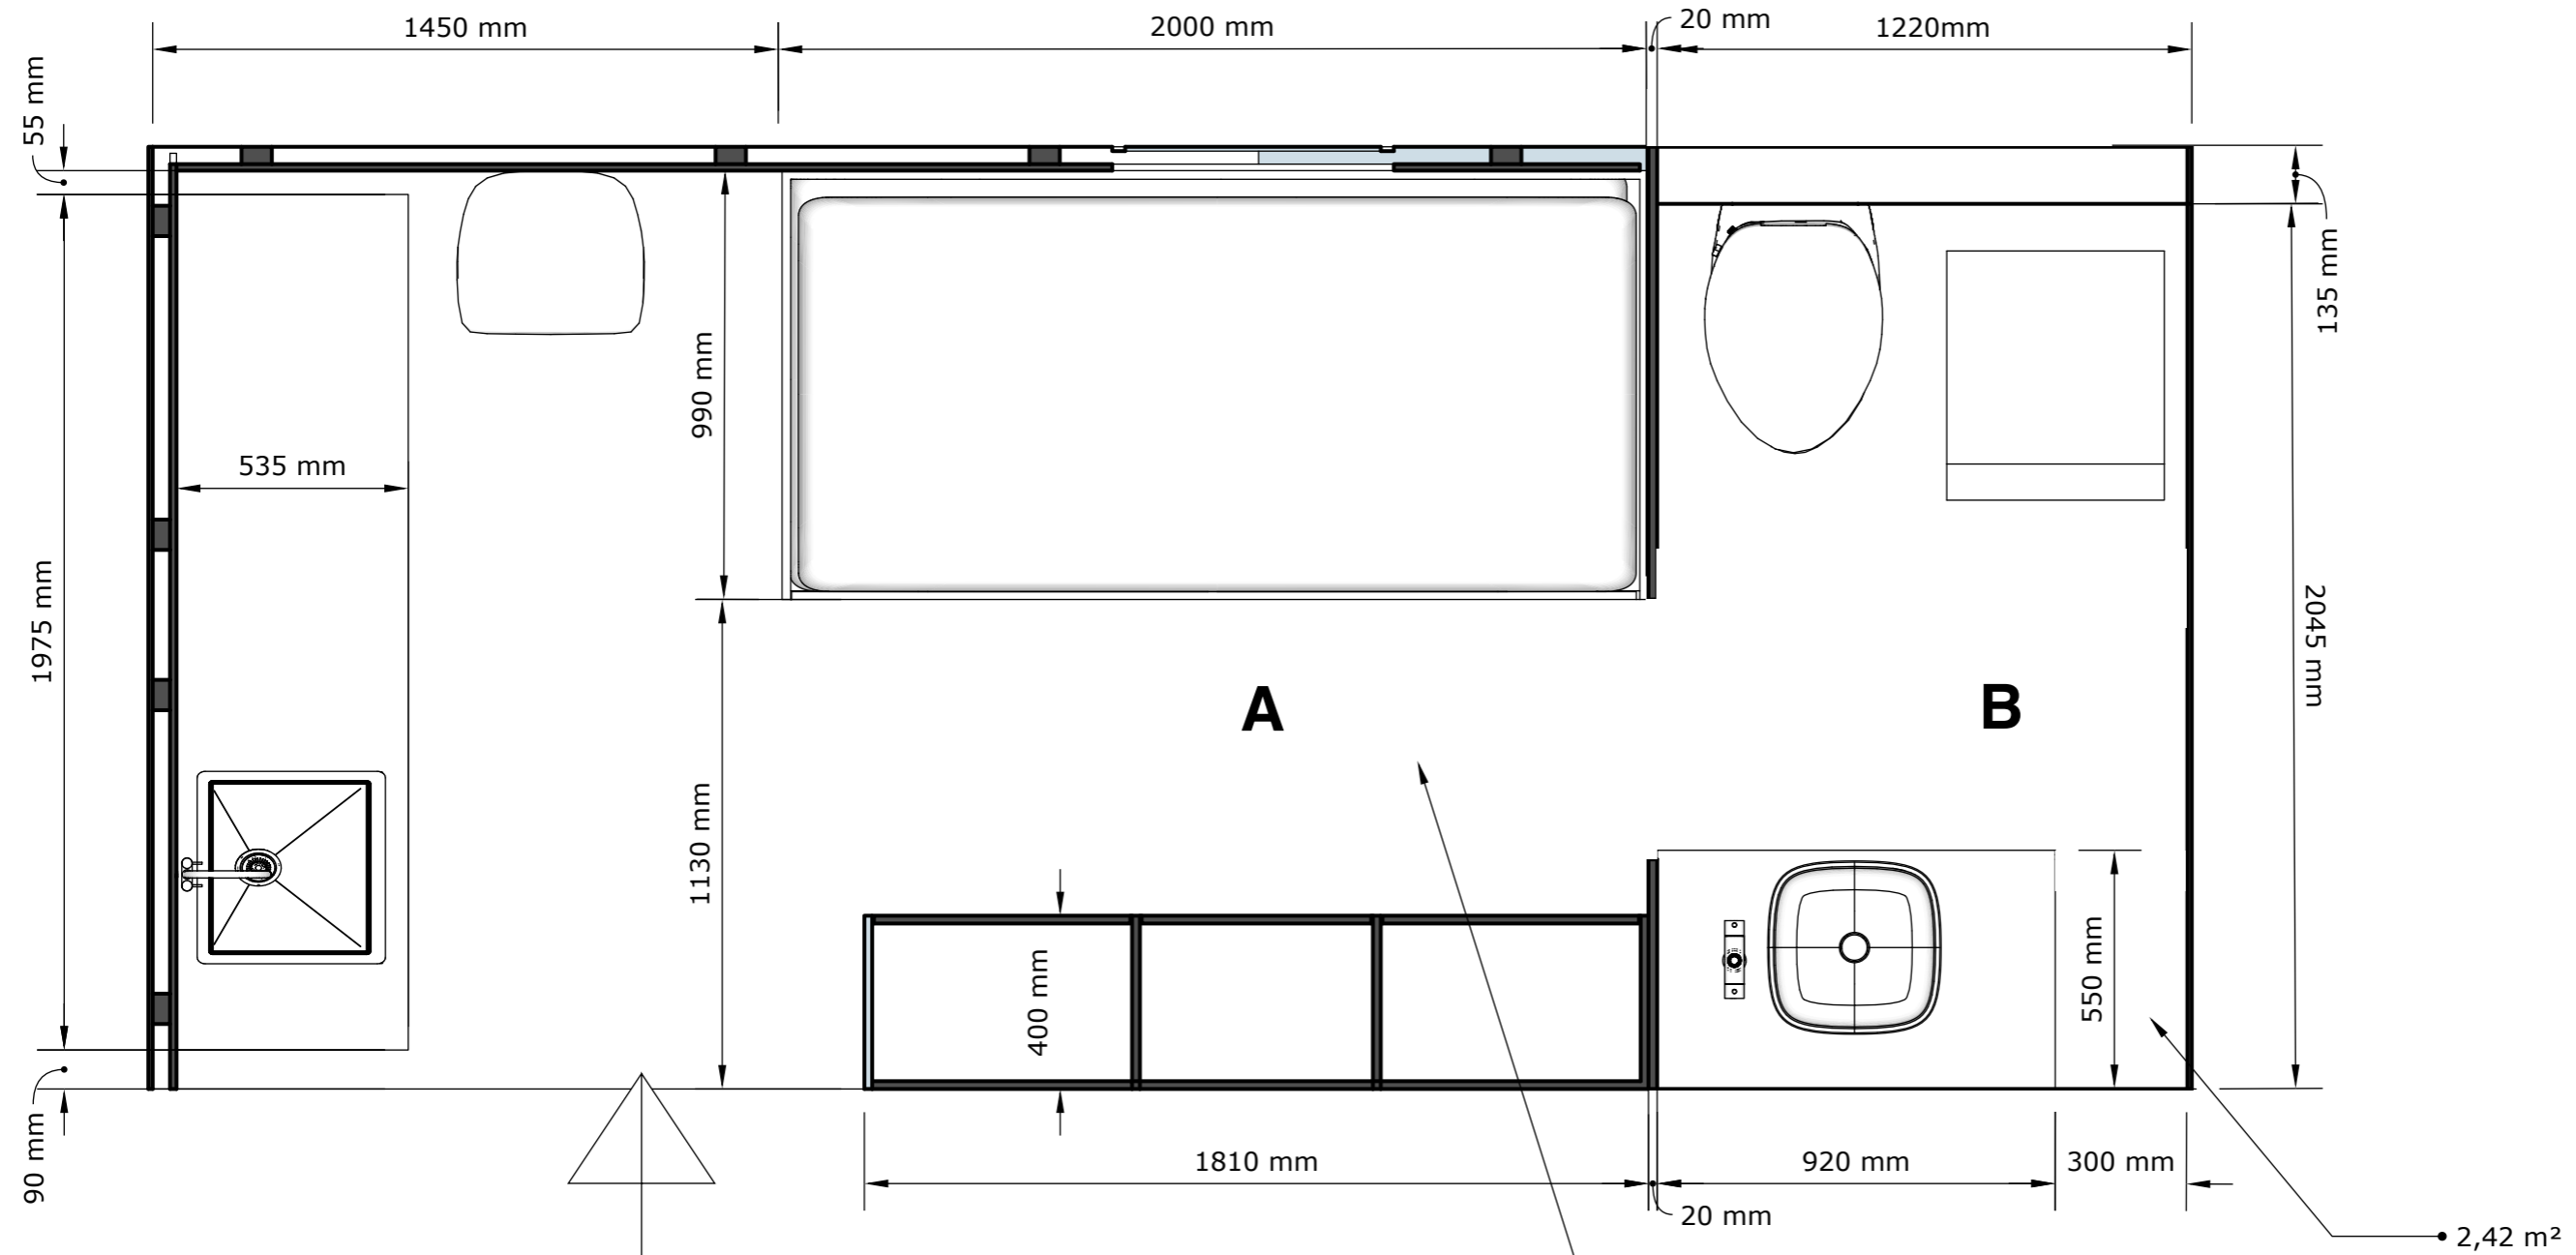

HLAVNÍ VCHOD DO DODÁVKY (BOČNÍ VCHOD AUTOMOBILU)

LEGENDA MÍSTNOSTÍ:

- A OBYTNÁ MÍSTNOST
- B SAMOSTATNÁ KOUPELNA

PROJEKT: VESTAVBA DO OBYTNÉ DODÁVKY - VARIANTA II.


AUTOR:

BC. EVA VORLOVÁ

TYP DOKUMENTACE: NÁVRH

OBSAH LISTU:

PŮDORYS

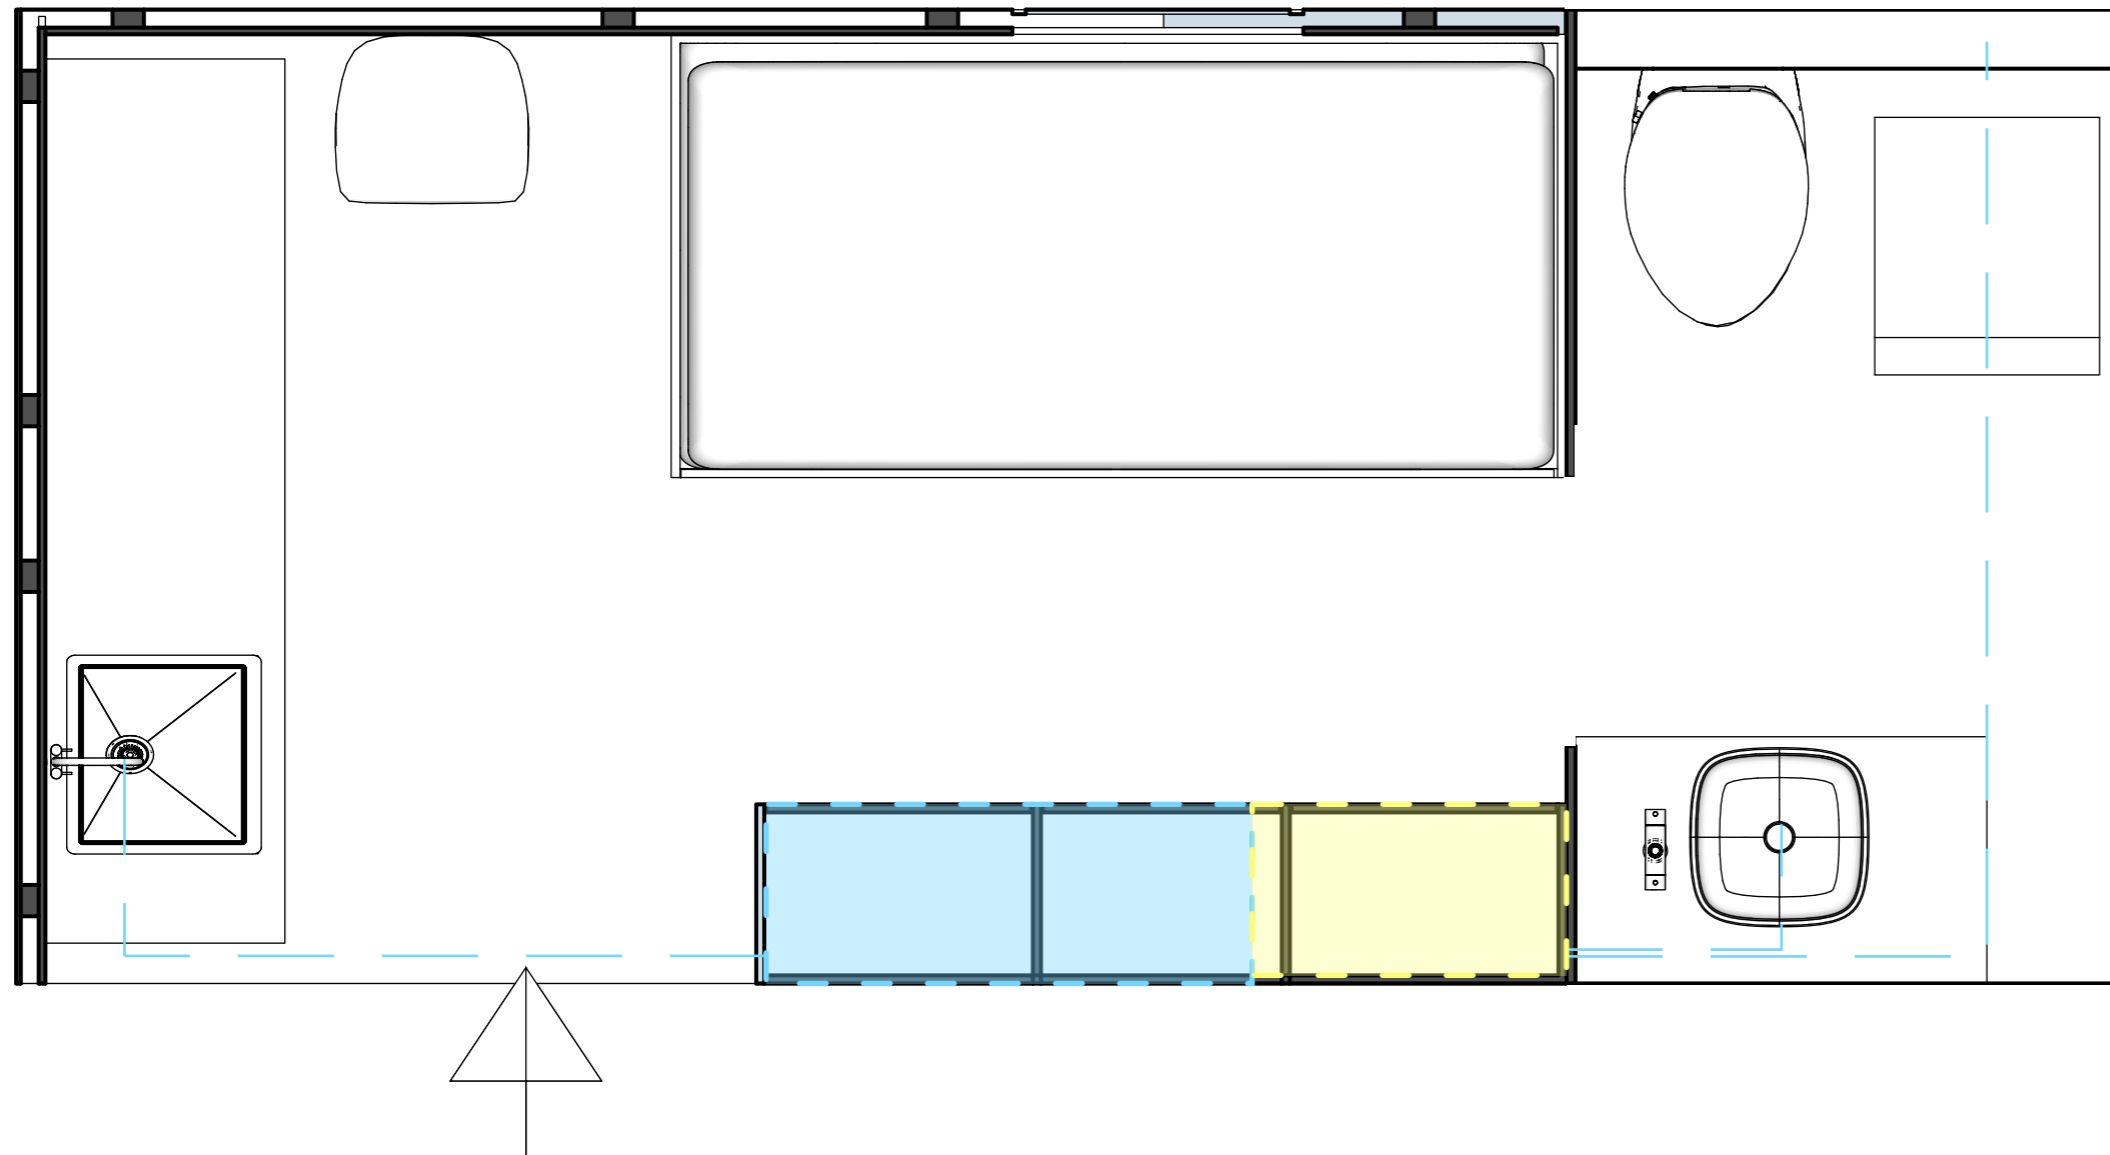

LEGENDA OZNAČENÍ ZDROJŮ



VODA



ELEKTRIKA

PROJEKT: VESTAVBA DO OBYTNÉ DODÁVKY - VARIANTA II.


AUTOR:

BC. EVA VORLOVÁ

TYP DOKUMENTACE: NÁVRH

OBSAH LISTU:

ULOŽENÍ ZDROJE VODY A ELEKTRIKY

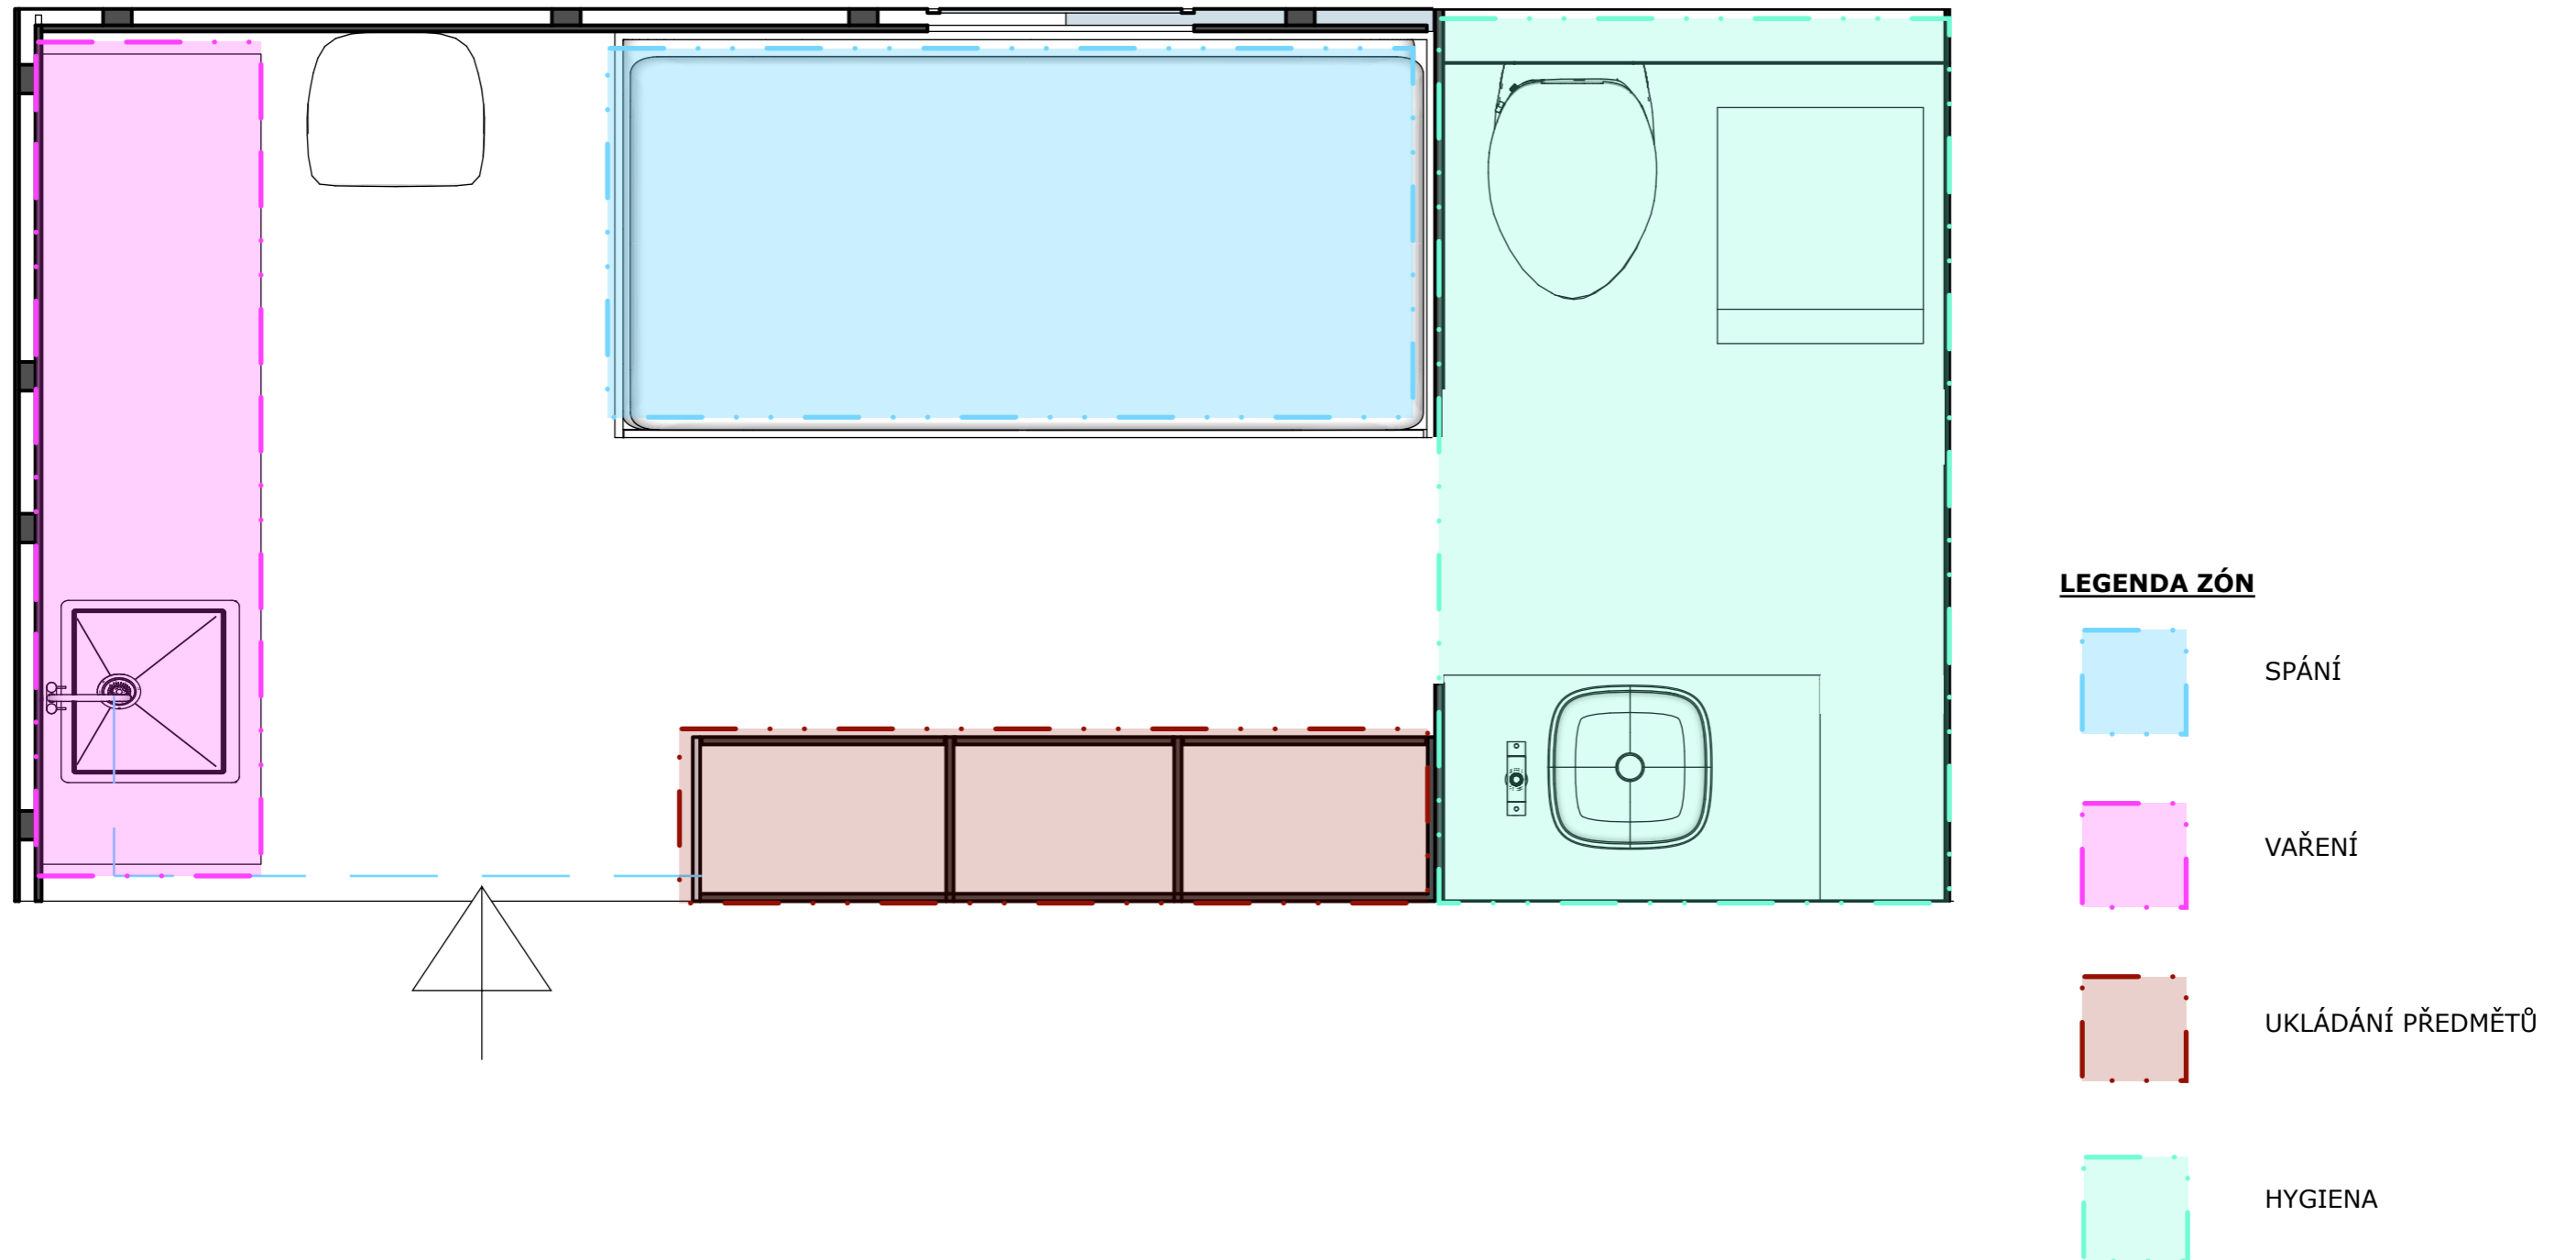

PROJEKT: VESTAVBA DO OBYTNÉ DODÁVKY - VARIANTA II.


AUTOR:

BC. EVA VORLOVÁ

TYP DOKUMENTACE: NÁVRH

OBSAH LISTU:

ULOŽENÍ ZÓNY ČINNOSTÍ

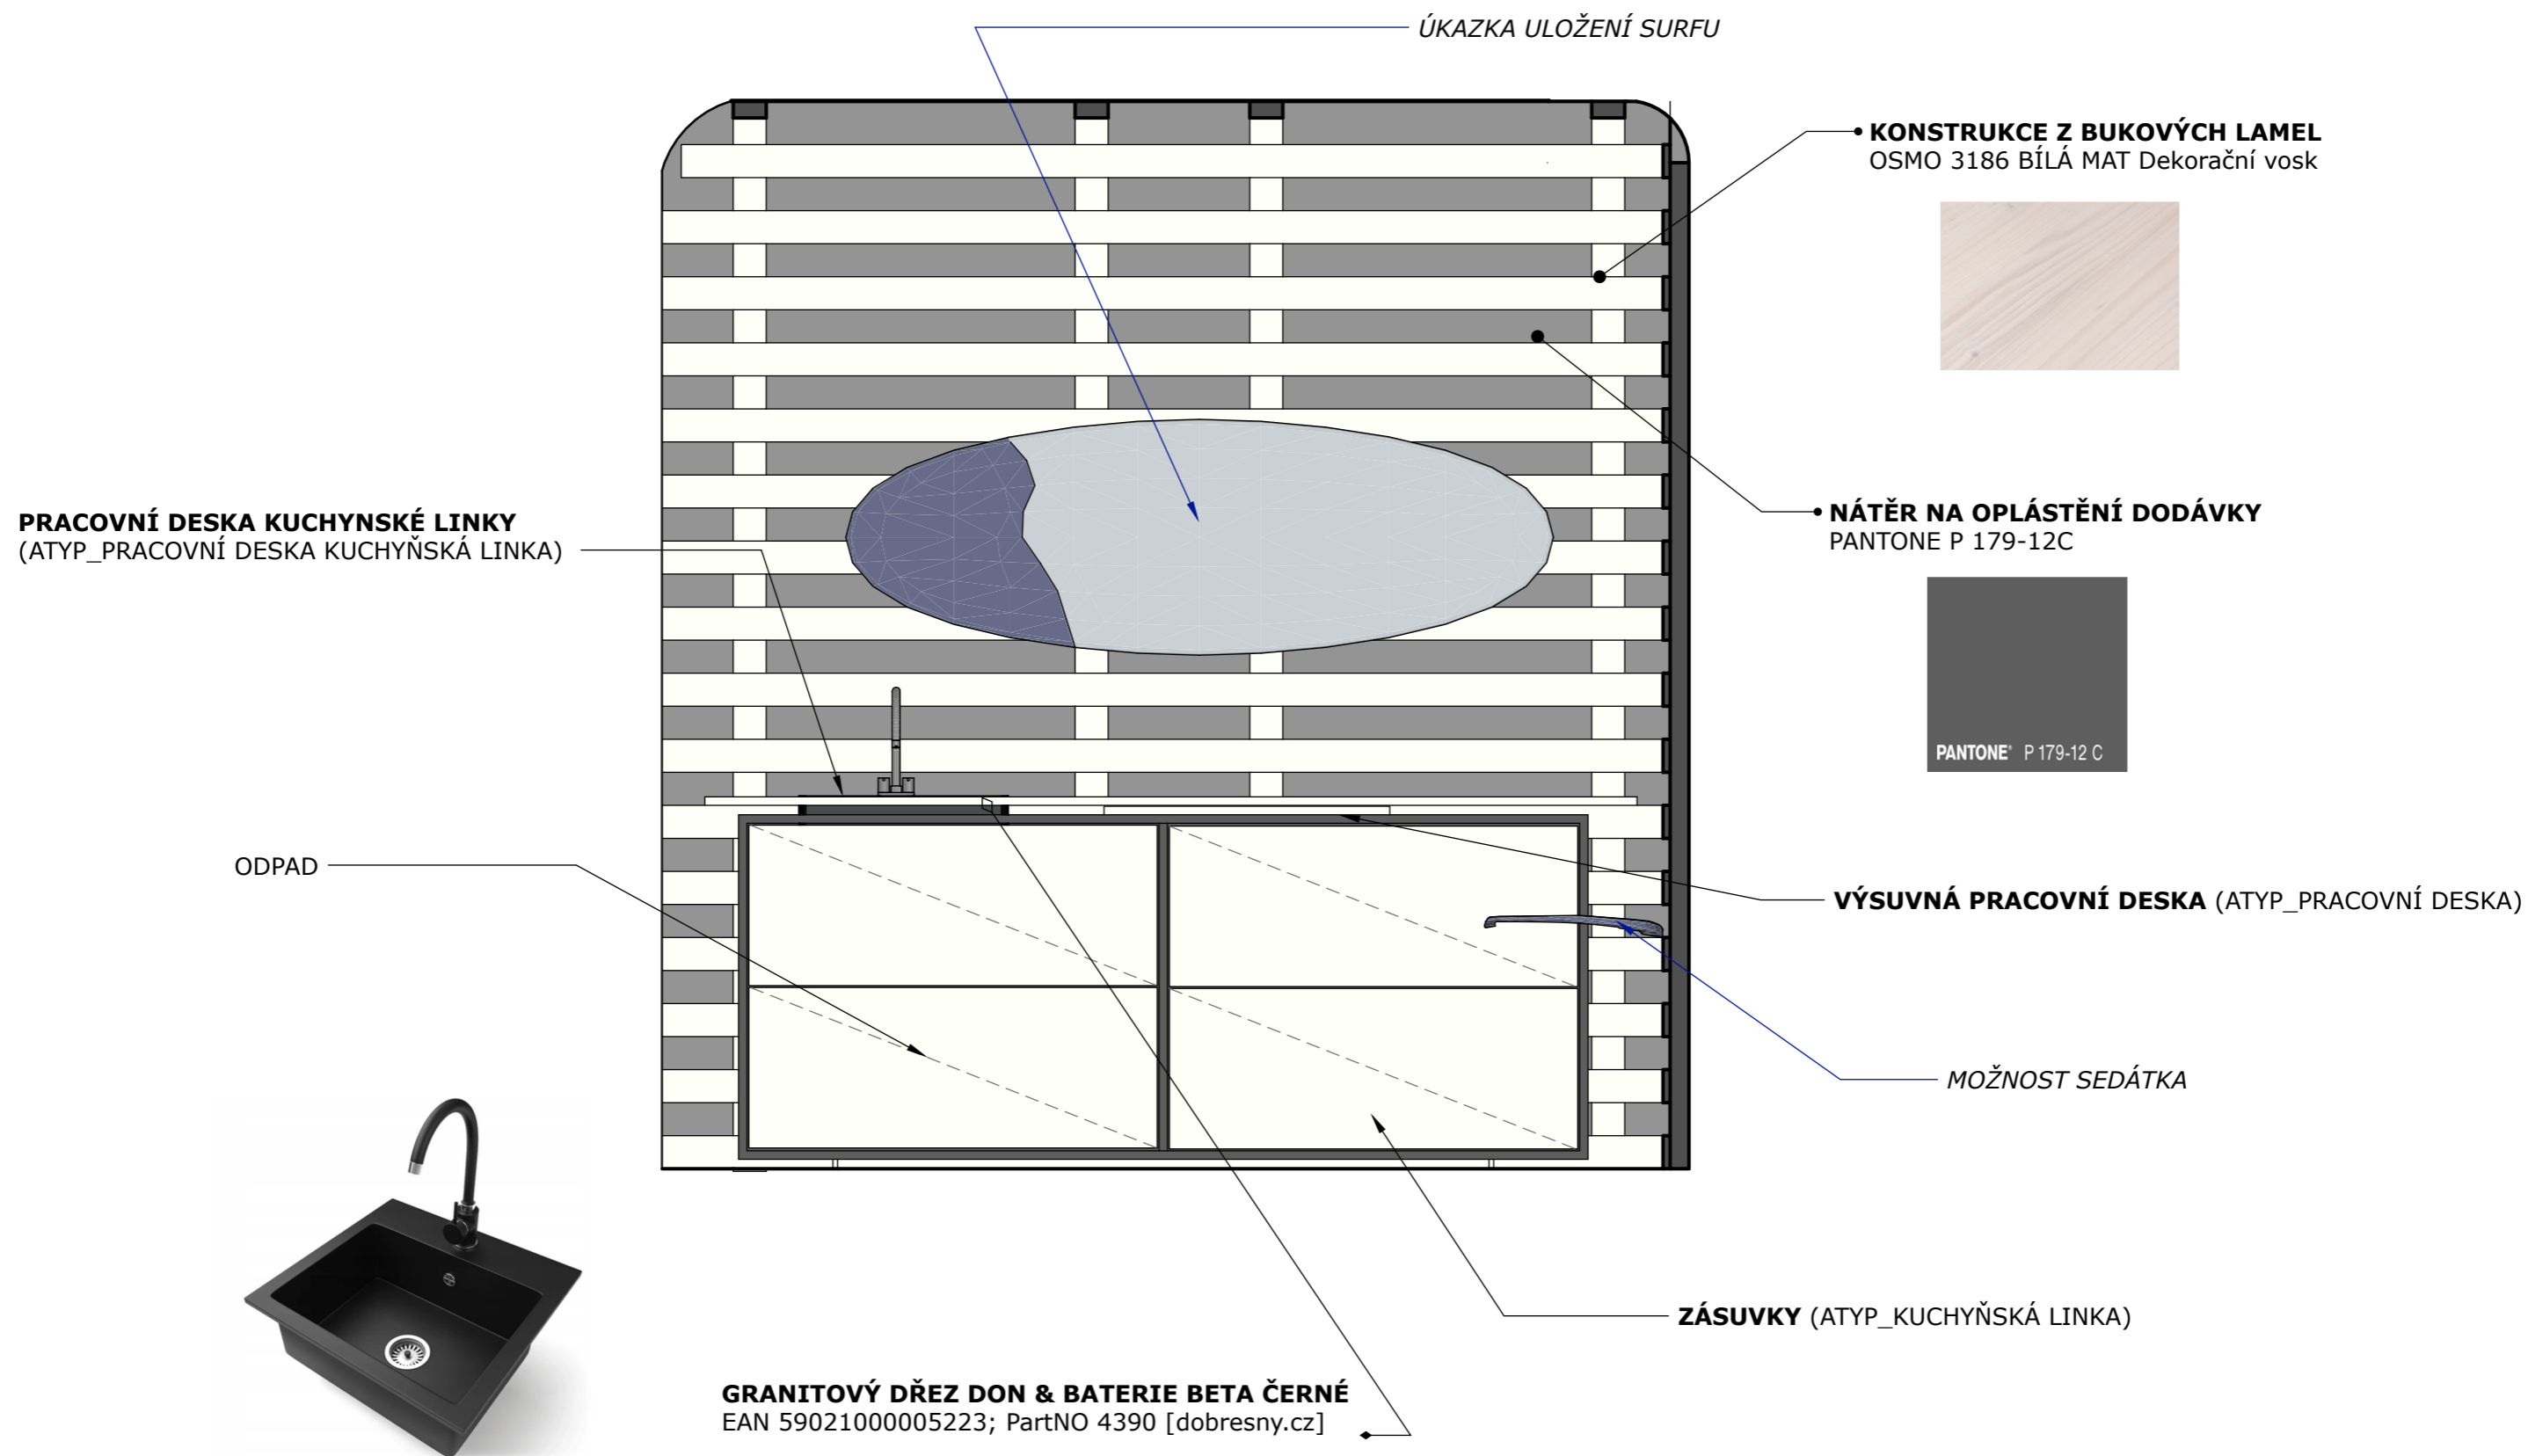

PROJEKT: VESTAVBA DO OBYTNÉ DODÁVKY - VARIANTA II.


AUTOR:

BC. EVA VORLOVÁ

TYP DOKUMENTACE: NÁVRH

OBSAH LISTU:

POHLED NA STĚNU I

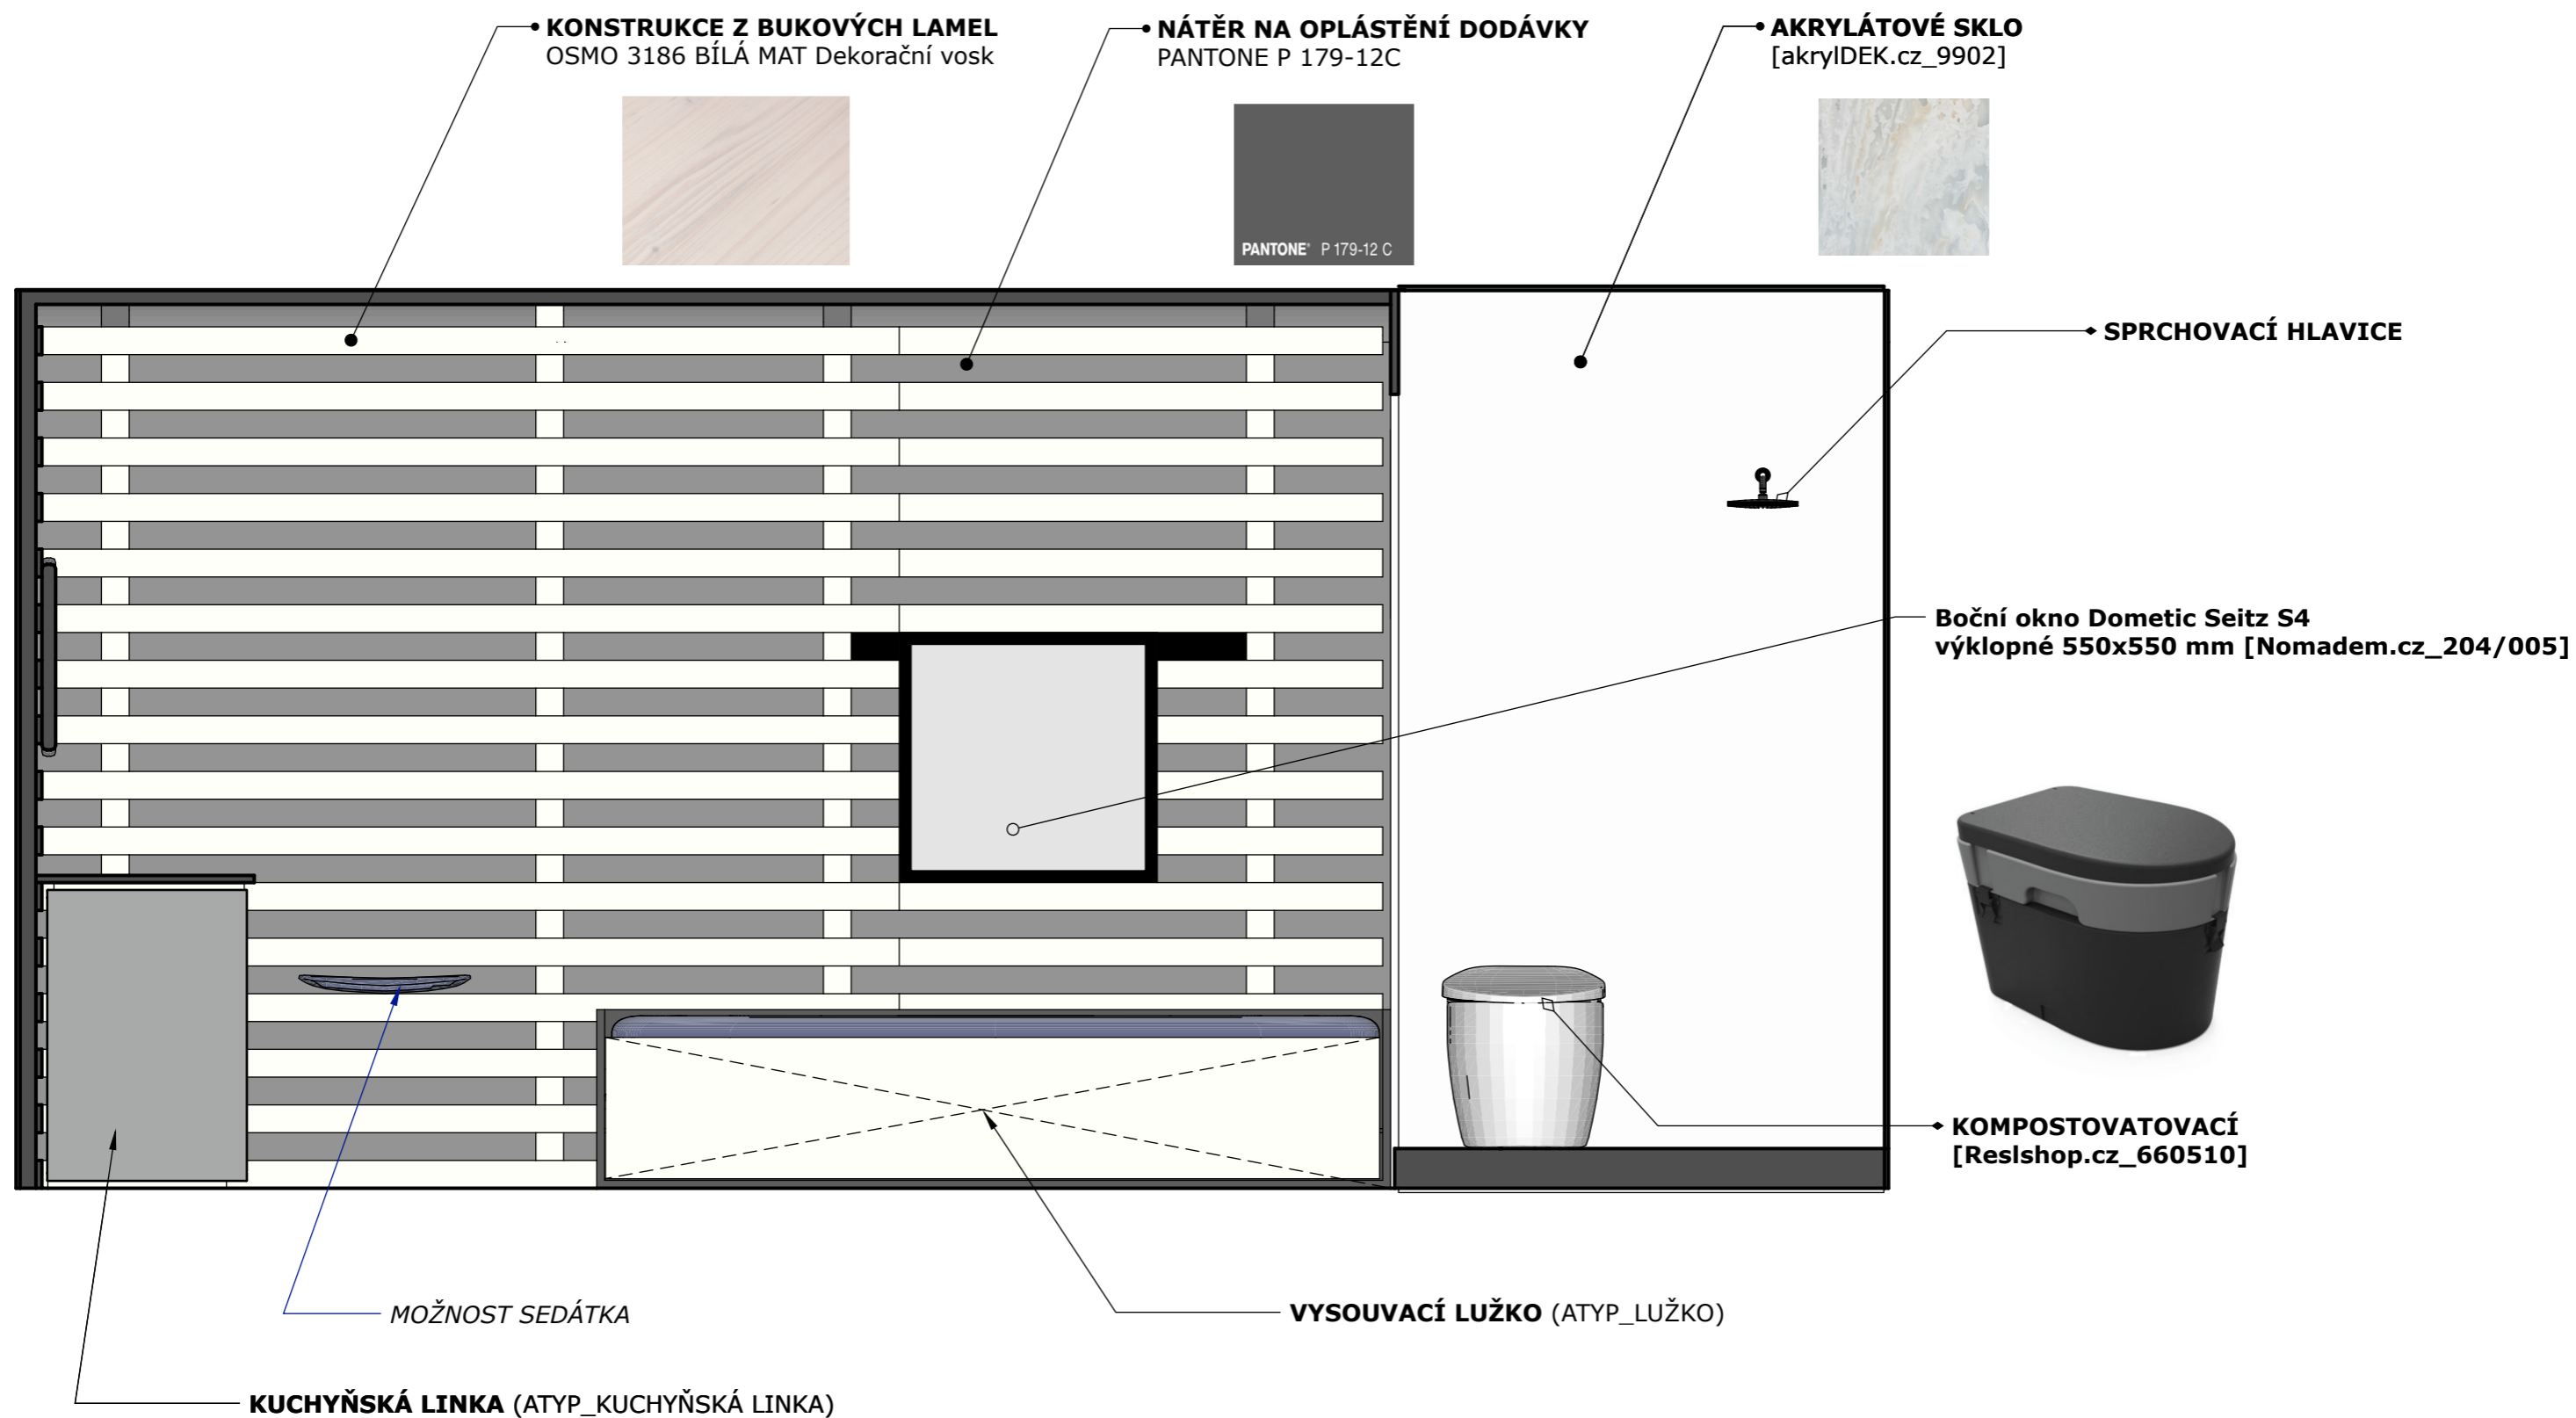

PROJEKT: VESTAVBA DO OBYTNÉ DODÁVKY - VARIANTA II.

AUTOR:

BC. EVA VORLOVÁ

TYP DOKUMENTACE: NÁVRH


OBSAH LISTU:

POHLED NA STĚNU II

KONSTRUKCE Z BUKOVÝCH LAMEL
OSMO 3186 BÍLÁ MAT Dekorační vosk




AKRYLÁTOVÉ SKLO
[akrylIDEK.cz_9902]

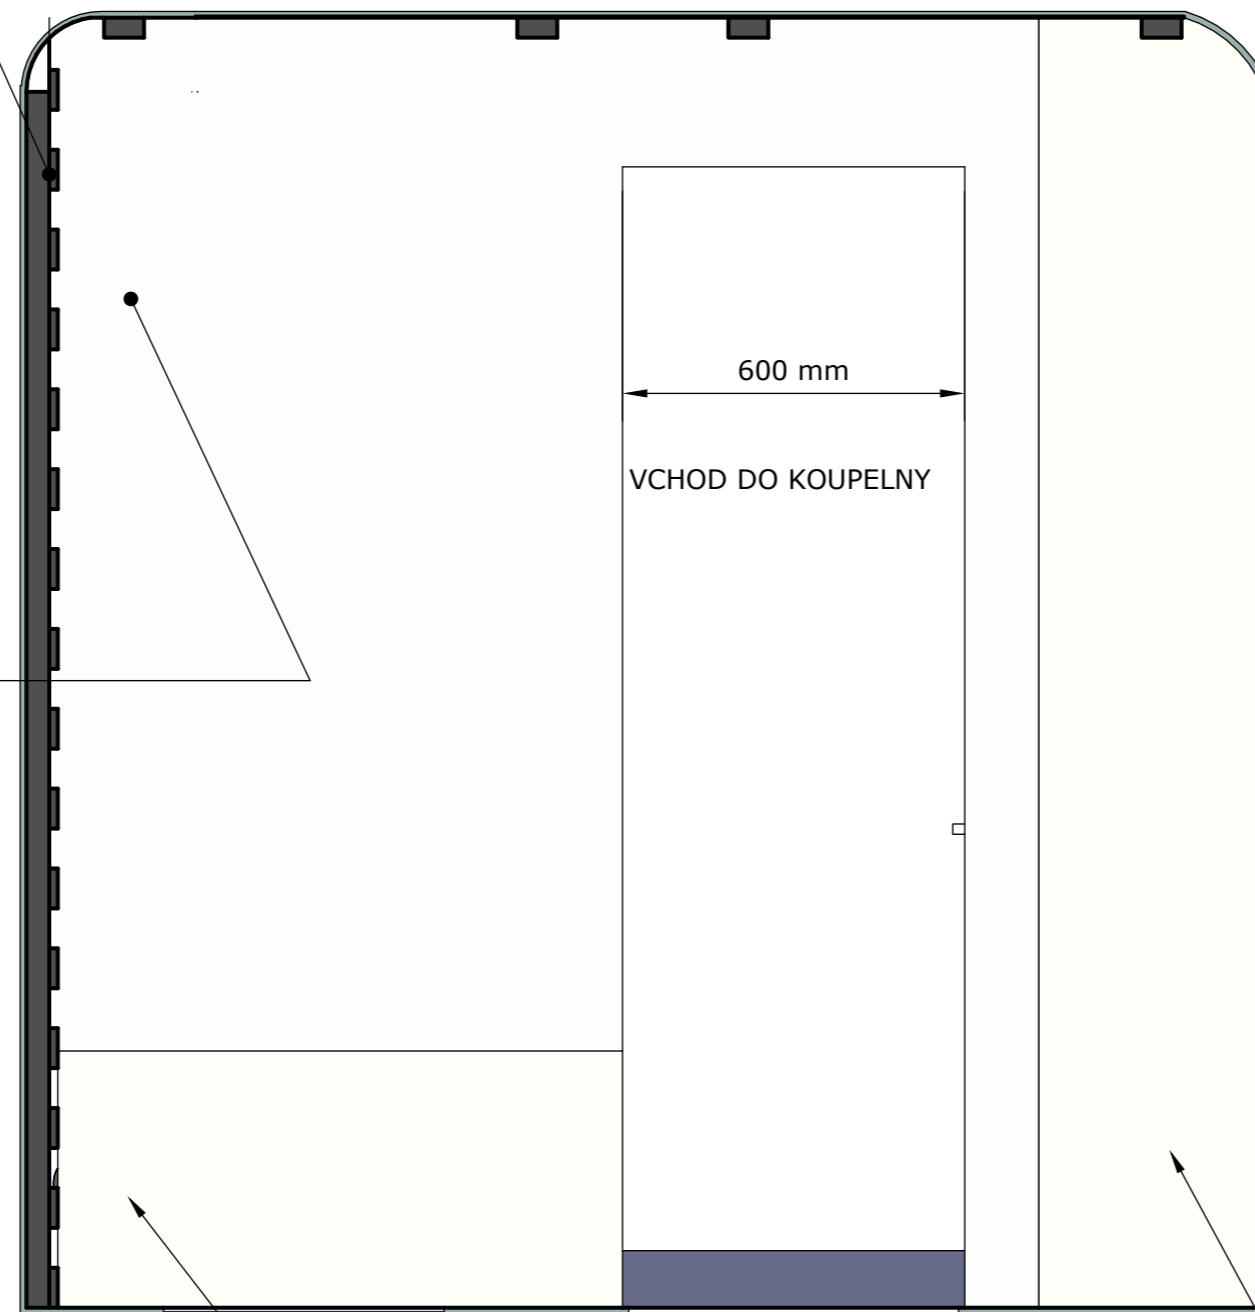

VYSOUVACÍ LUŽKO (ATYP_LUŽKO)

SKŘÍŇ (ATYP_SKŘÍŇ)

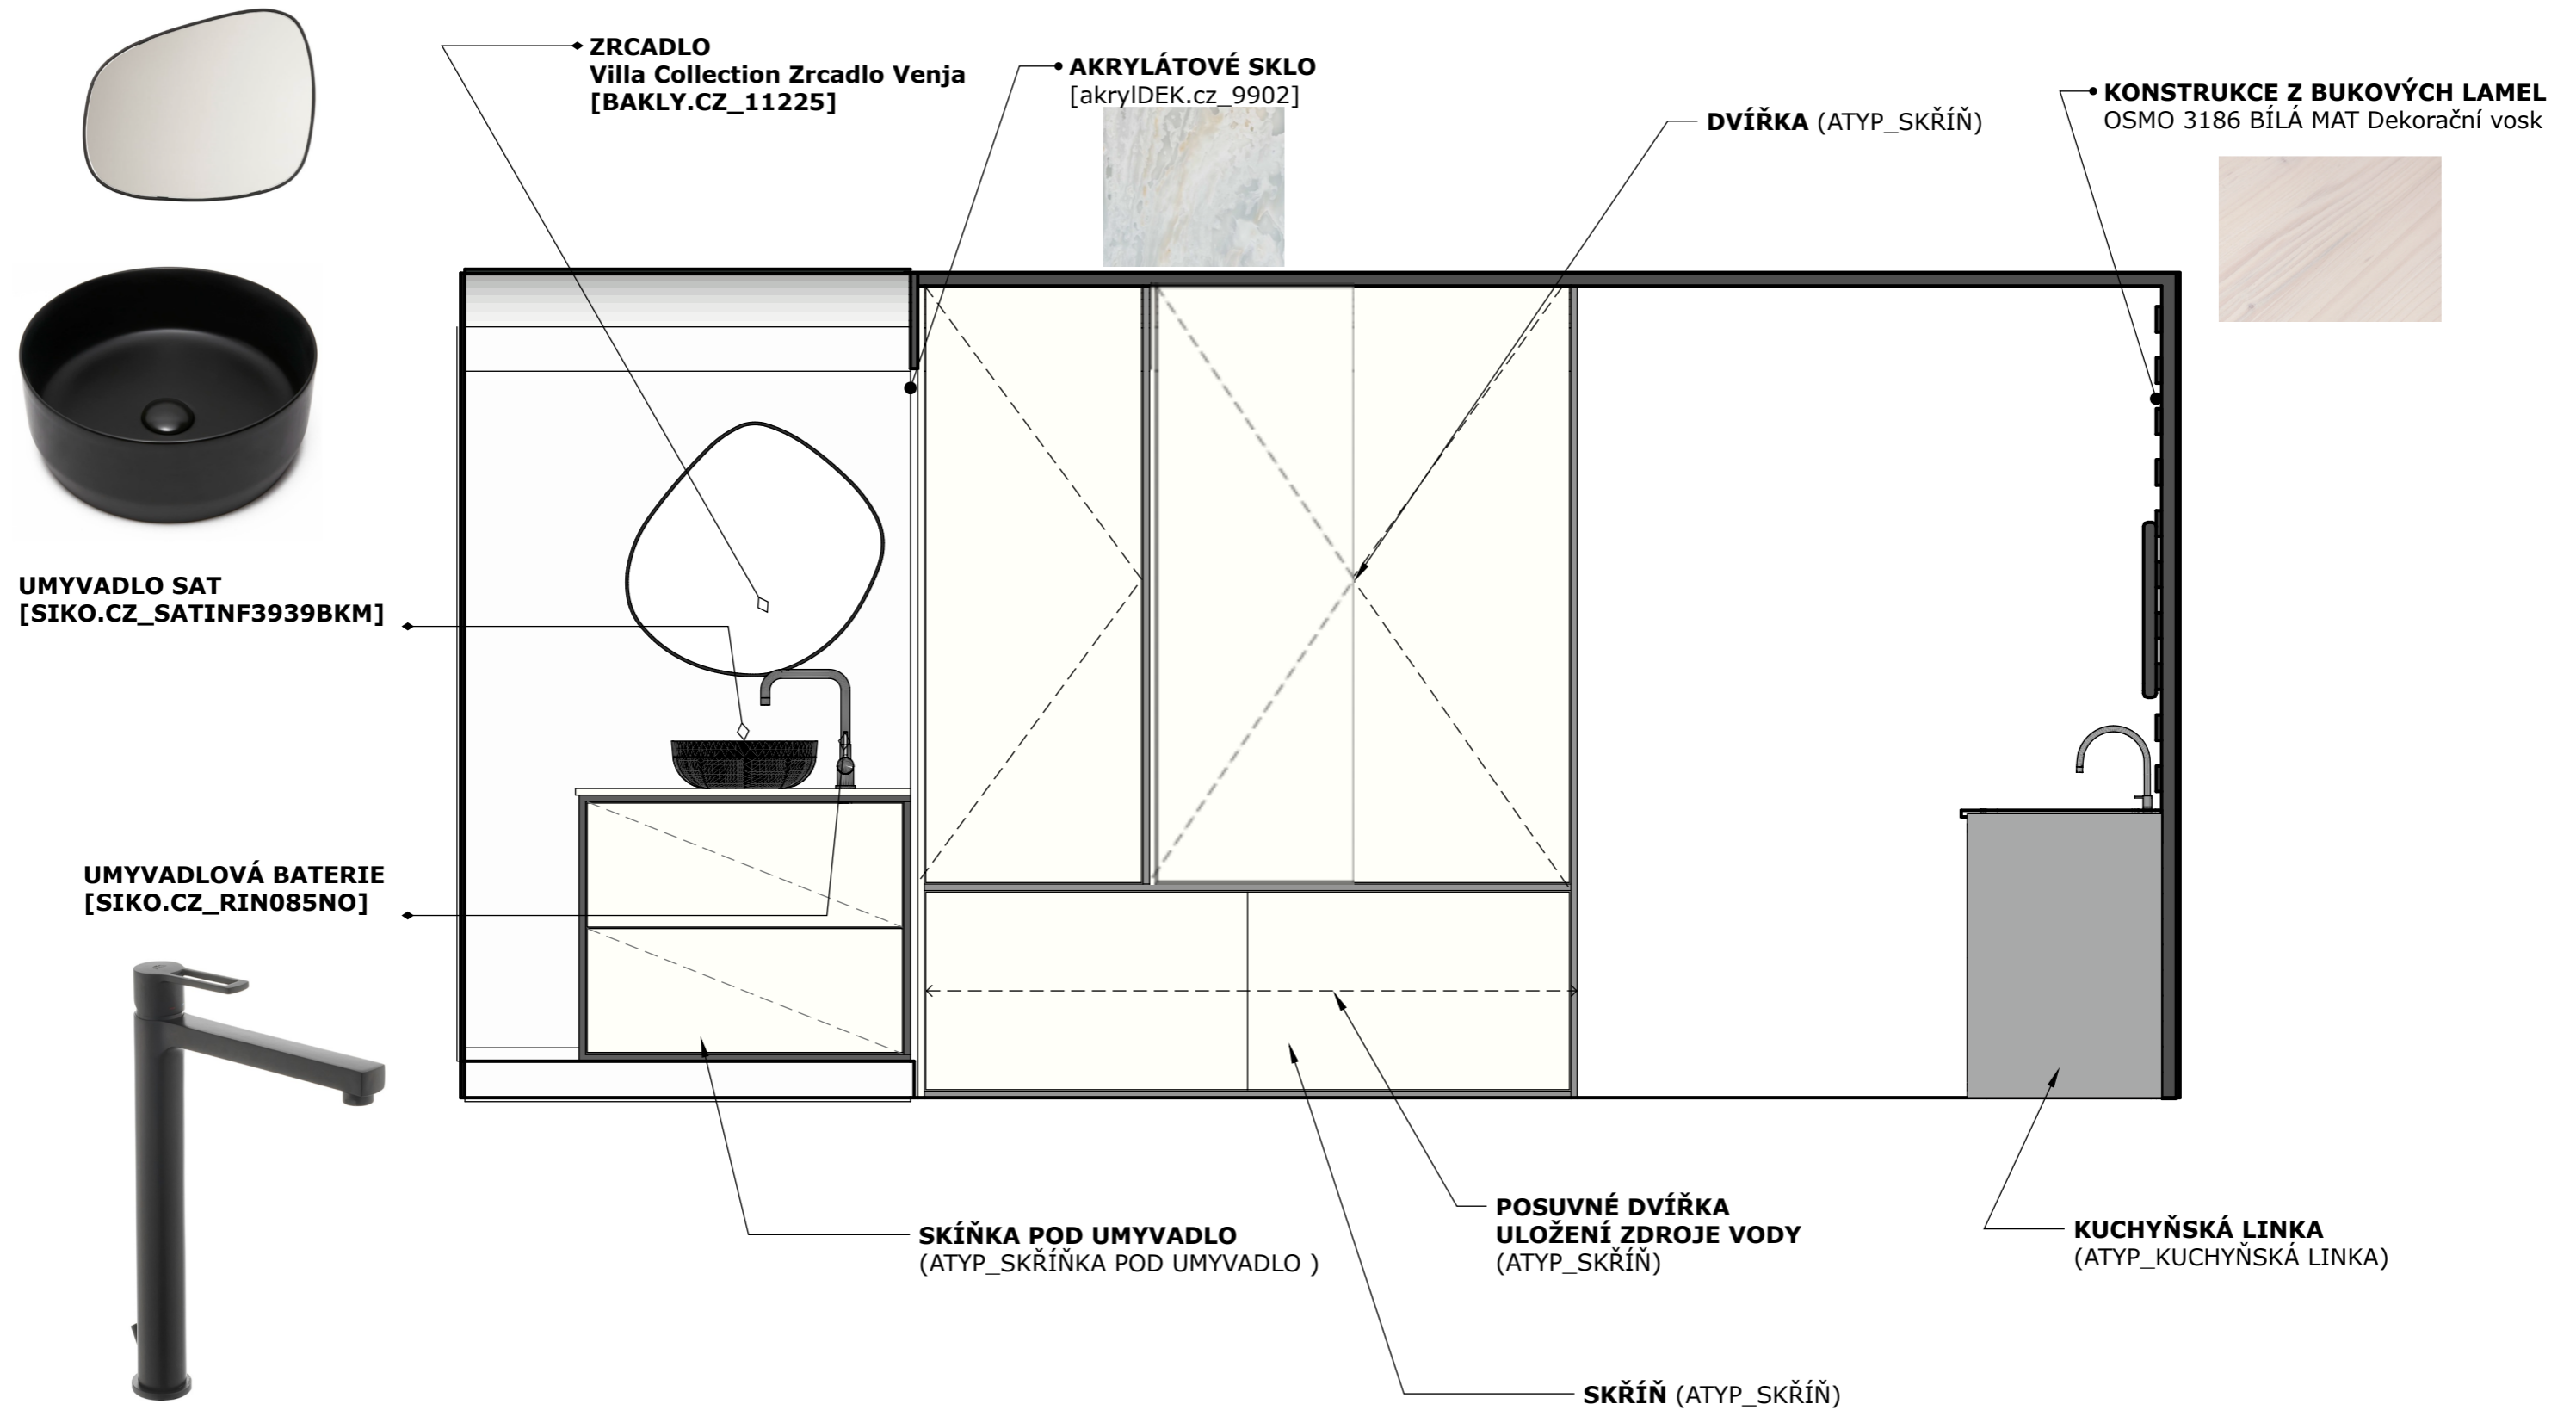

PROJEKT: VESTAVBA DO OBYTNÉ DODÁVKY - VARIANTA II.







AUTOR:

BC. EVA VORLOVÁ

TYP DOKUMENTACE: NÁVRH

OBSAH LISTU:

POHLED NA STĚNU IV

MNOŽSTVÍ	NÁZEV	PRODEJCE/ VÝROBCE	KÓD VÝROBKU OD VÝROBCE	ODKAZ	CENA S DPH	OBRÁZEK
1	Granitový dřez Don & Baterie Beta černé	Dobré sny.cz	EAN 5902100005223	https://www.dobresny.cz/detail/kuchyne/sety-drezu-a-baterie/granitovy-drez-don-baterie-beta-cerne.html?gclid=CjwKCAiAjPyfBhBMEiwAB2CCIjssI5jvzoh5L3nL4u8s71siCdPi4vNxG24PKJIDTzFC404IPSwMKRoCI2UQAvD_BwE	2 610 Kč	
1	Kompostovací záchod	Reslshop.cz	660510	https://www.reslshop.cz/kempinkovy-kompostovaci-zachod/?gclid=CjwKCAiAr4GgBhBFEiwAgwORrUNLm-1gWMQWBhBCm2WrOnuGT8pU79XT6BxibVQ86e3rme8D6_UeORoCxr0QAvD_BwE	9 975 Kč	
1	Zrcadlo Villa Collection Venja	Bakly.cz	11225	https://www.bakly.cz/villa-collection-zrcadlo-venja-42x50cm-black-11225?gclid=CjwKCAiAr4GgBhBFEiwAgwORrZoy7rIkefHiEDyQlqbD8GOM43jUhhXDLVjHgf4tr2CHyNdnWieKhRoCnsUQAvD_BwE	1 499 Kč	
1	Umyvadlová baterie	SIKO.cz	RINO85NO	https://www.siko.cz/vysoka-umyvadlova-baterie-paffoni-vallone-s-vypusti-cerna-rin085no/p/RIN085NO	5 677 Kč	
1	Umyvadlo SAT	SIKO.cz	SATINF3939BKM	https://www.siko.cz/umyvadlo-na-desku-sat-infinity-39x39-cm-cerna-mat-bez-otvoru-pro-baterii-satinf3939bkm/p/SATINF3939BKM	5 490 Kč	
1	Sprchové rameno Paffonu Lux	SIKO.cz	ZSOF034NO	https://www.siko.cz/sprchove-rameno-paffoni-lux-cerna-zsof034no/p/ZSOF034NO	1 556 Kč	

PROJEKT: VESTAVBA DO OBYTNÉ DODÁVKY - VARIANTA II.


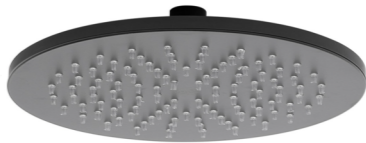
AUTOR:

BC. EVA VORLOVÁ


TYP DOKUMENTACE: NÁVRH

OBSAH LISTU:

SOUPIS PRVKU

MNOŽSTVÍ	NÁZEV	PRODEJCE/ VÝROBCE	KÓD VÝROBKU OD VÝROBCE	ODKAZ	CENA S DPH	OBRÁZEK
1	Sprchový set Paffoni	SIKO.cz	ZDUP094NO	https://www.siko.cz/podomitkovy-vyvod-paffoni-pod-omitku-se-sprchovym-setem-cerna-zdup094no/p/ZDUP094NO	2 475 Kč	
1	Hlavová sprcha Paffoni	SIKO.cz	ZDUF074NO	https://www.siko.cz/hlavova-sprcha-paffoni-cerna-zsof074no/p/ZSOF074NO		

VARIANTA II.

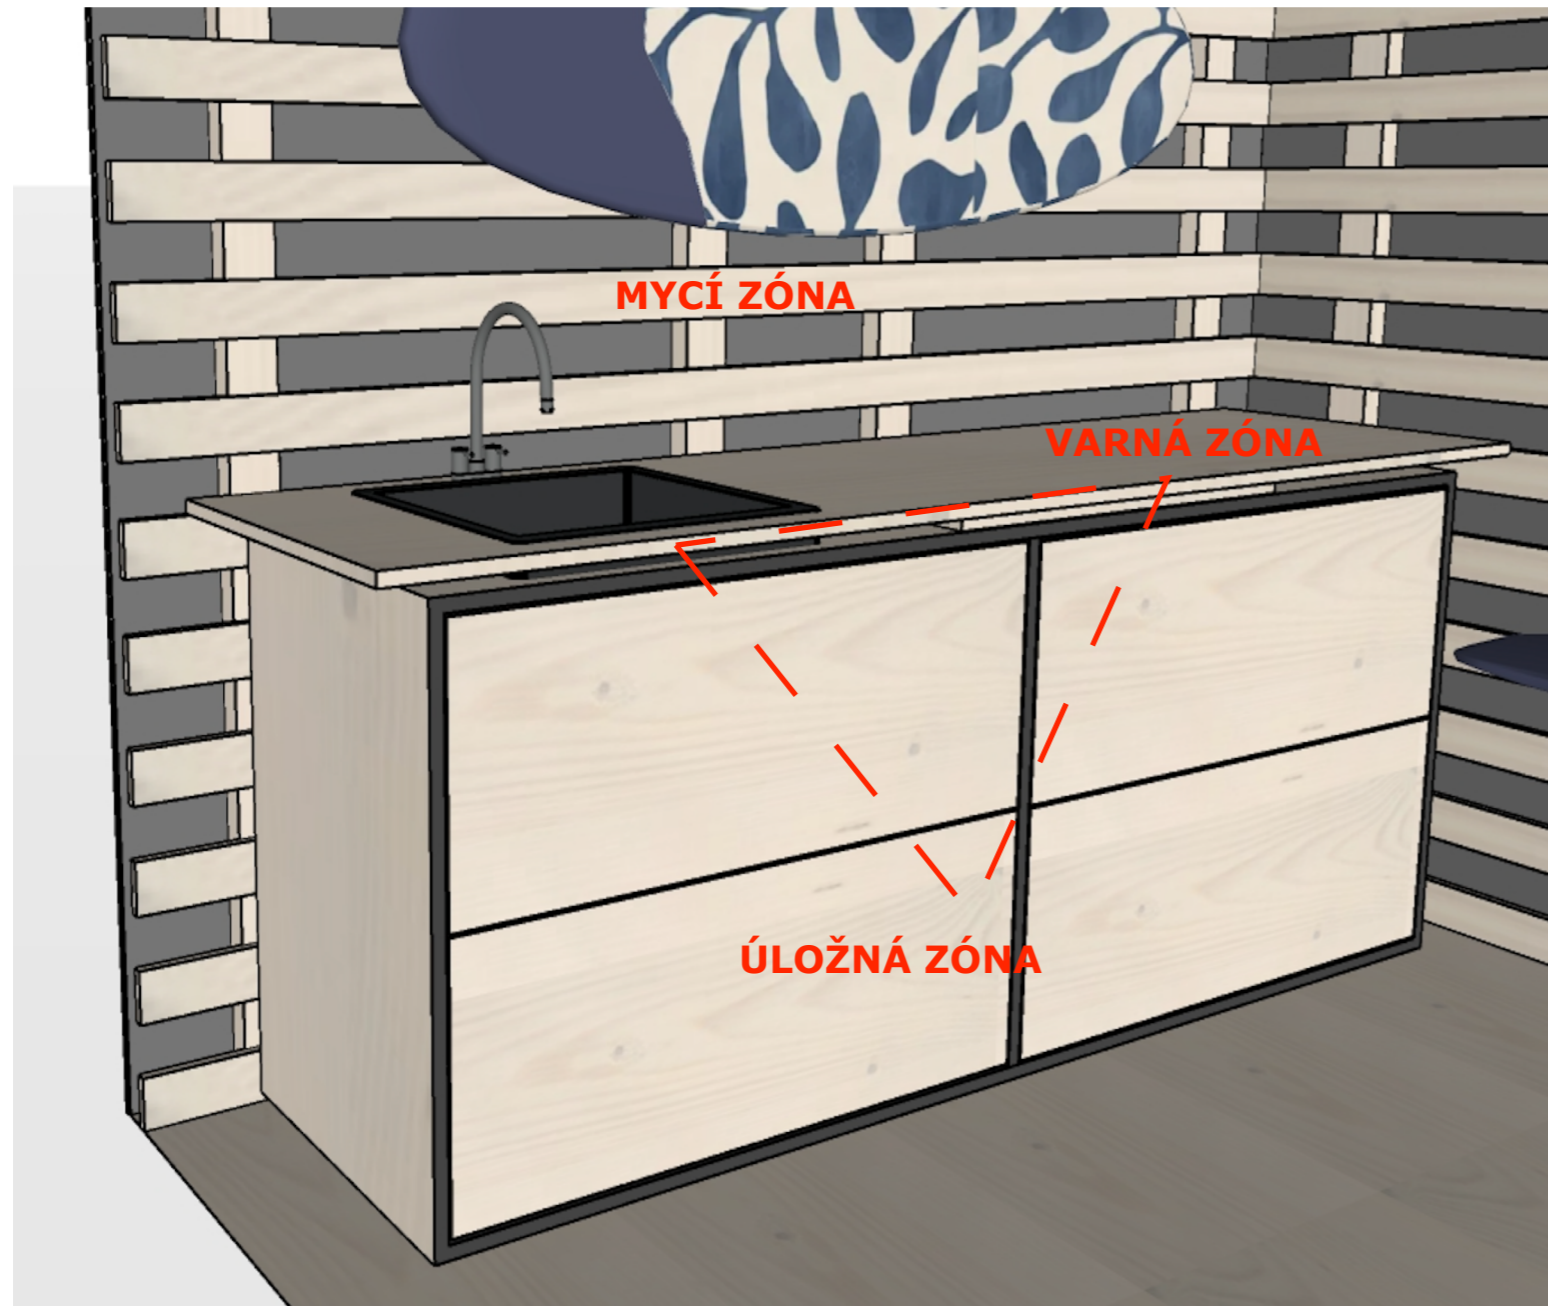

APLIKACE PRACOVNÍHO TROJÚHELNÍKU

MYCÍ ZÓNA

mycí zóna je zde vyřešena hlubokým dřezem
v dodávce se nenachází myčka

VARNÁ ZÓNA

není použitý pevně zabudovaný vaříč, ale vaření bude probíhat na tomto místě
a to za pomoci externího vaříče, který se použije pouze v případě potřeby, jinak je
uložen v zásuvce v úložné zóně

ÚLOŽNÁ ZÓNA

uložená zóna jak na potraviny i nádobí je tvořena zásuvkami kuchyňské linky

PROJEKT: VESTAVBA DO OBYTNÉ DODÁVKY - VARIANTA II.




AUTOR:

BC. EVA VORLOVÁ

TYP DOKUMENTACE: IDEOVÝ NÁVRH

OBSAH LISTU:

KUCHYŇ - PRACOVNÍ TROJÚHELNÍK

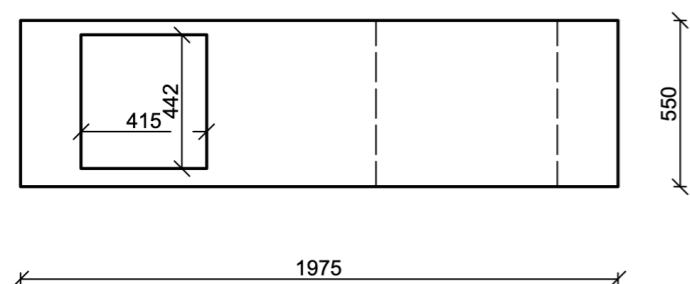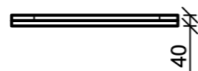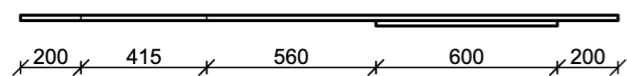

POPIS

Kuchyňská linka je tvořena dvěma díly, druhá část linky je tato pracovní deska, ta je uložena 50 cm na vrchní desku prvního dílu. Kotvena pomocí kotvicích úhelníku. Součástí desky je spodní výsuvná deska, která slouží jako pracovní stůl. Materiál je buková správka, která ošetřena ochrany voskem - OSMO 3186 Bílá mat Dekorační vosk.




Podrobné informace o atypu jsou součástí přílohy diplomové práce - Výkresová dokumentace k typům.

PROJEKT: VESTAVBA DO OBYTNÉ DODÁVKY - VARIANTA II.

AUTOR: BC. EVA VORLOVÁ

TYP DOKUMENTACE: NÁVRH

OBSAH LISTU: ATYP_PRACOVNÍ DESKA S PRACOVNÍ DESKU (měřítko 1:20)

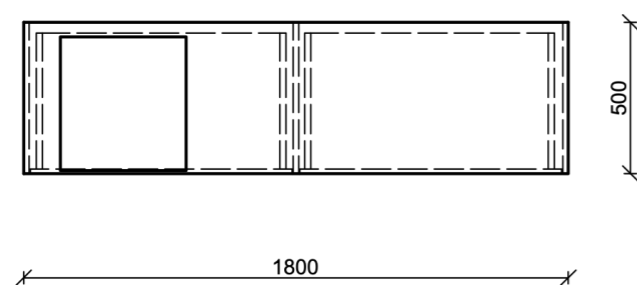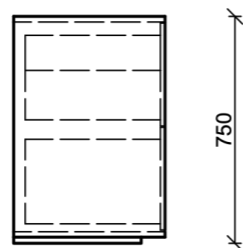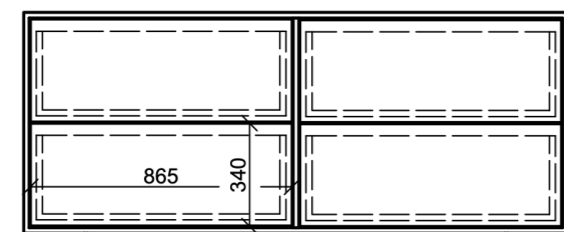

POPIS

Kuchyňská linka je tvořena dvěma díly, prvním je tento díl opatřen čtyřmi zásuvkami, vrchní práva zásuvka má jiný rozměr, který odpovídá dřezu, který zde bude uložen. Zásuvky jsou doplněny o organizéry, které zabezpečují aby se předměty uložené v nich nehýbaly. Linka je ukotvena pomocí kotvicích úhelníků. Materiál je buková překližka, která ošetřena ochrany voskem - OSMO 3186 Bílá mat Dekorační vosk, hrany jsou černé.

Podrobné informace o atypu jsou součástí přílohy diplomové práce - Výkresová dokumentace k typům.

PROJEKT: VESTAVBA DO OBYTNÉ DODÁVKY - VARIANTA II.




AUTOR:

BC. EVA VORLOVÁ

TYP DOKUMENTACE: NÁVRH

OBSAH LISTU:

ATYP_KUCHYŇSKÁ LINKA (měřítko 1:20)

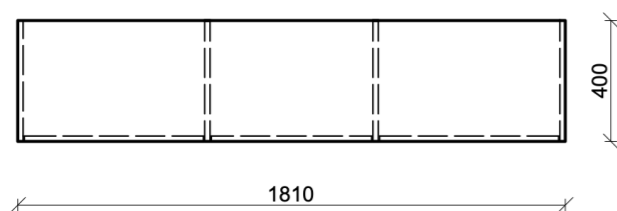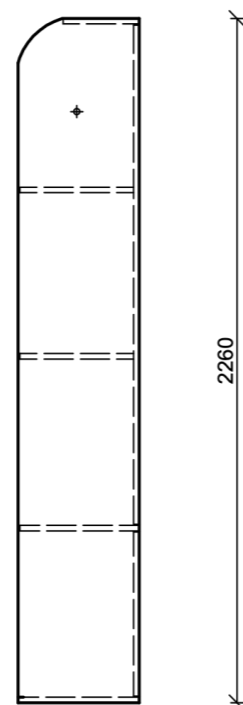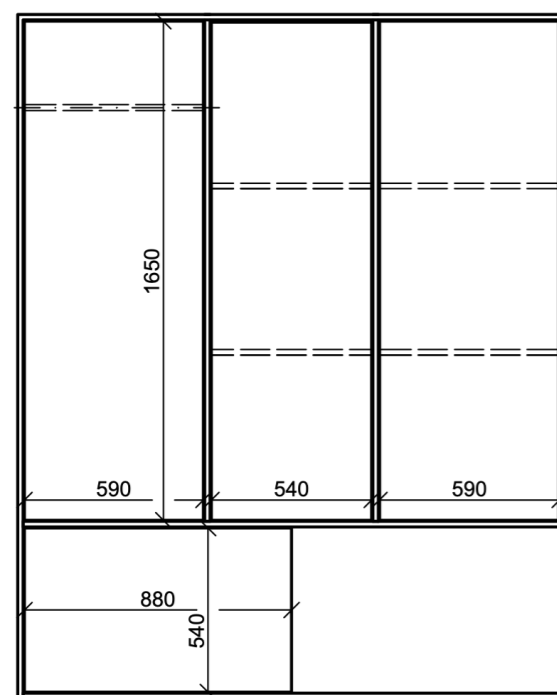

POPIS

Skříň slouží k ukládání jak oblečení a osobní předmětu, zároveň do spodního prostoru skříně bude uložen zdroj vody. Dvířka, za kterými se ukrývají police a tyč na ramínka, jsou pravé i levé, otvírají se systém Push-Lock. Spodní prostor je opatřený posuvnými dvířky. Ke konstrukci dodávky je skříň kotvena pomocí kotvící úhelníků. Materiál je buková překližka, která ošetřena ochrany voskem - OSMO 3186 Bílá mat Dekorační vosk, hrany jsou černé.

Podrobné informace o atypu jsou součástí přílohy diplomové práce - Výkresová dokumentace k typům.

PROJEKT: VESTAVBA DO OBYTNÉ DODÁVKY - VARIANTA II.



AUTOR:

BC. EVA VORLOVÁ

TYP DOKUMENTACE: NÁVRH

OBSAH LISTU:

ATYP_SKŘÍŇ (měřítko 1:20)

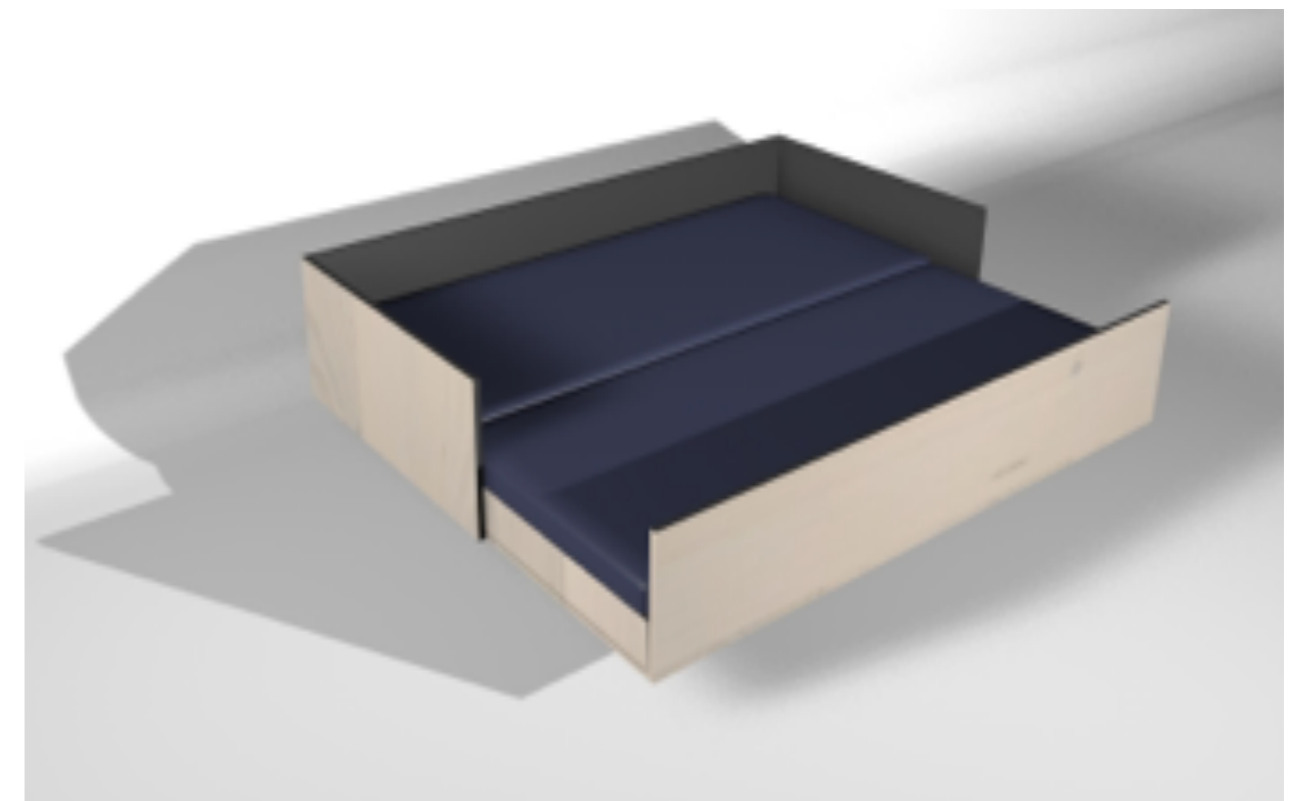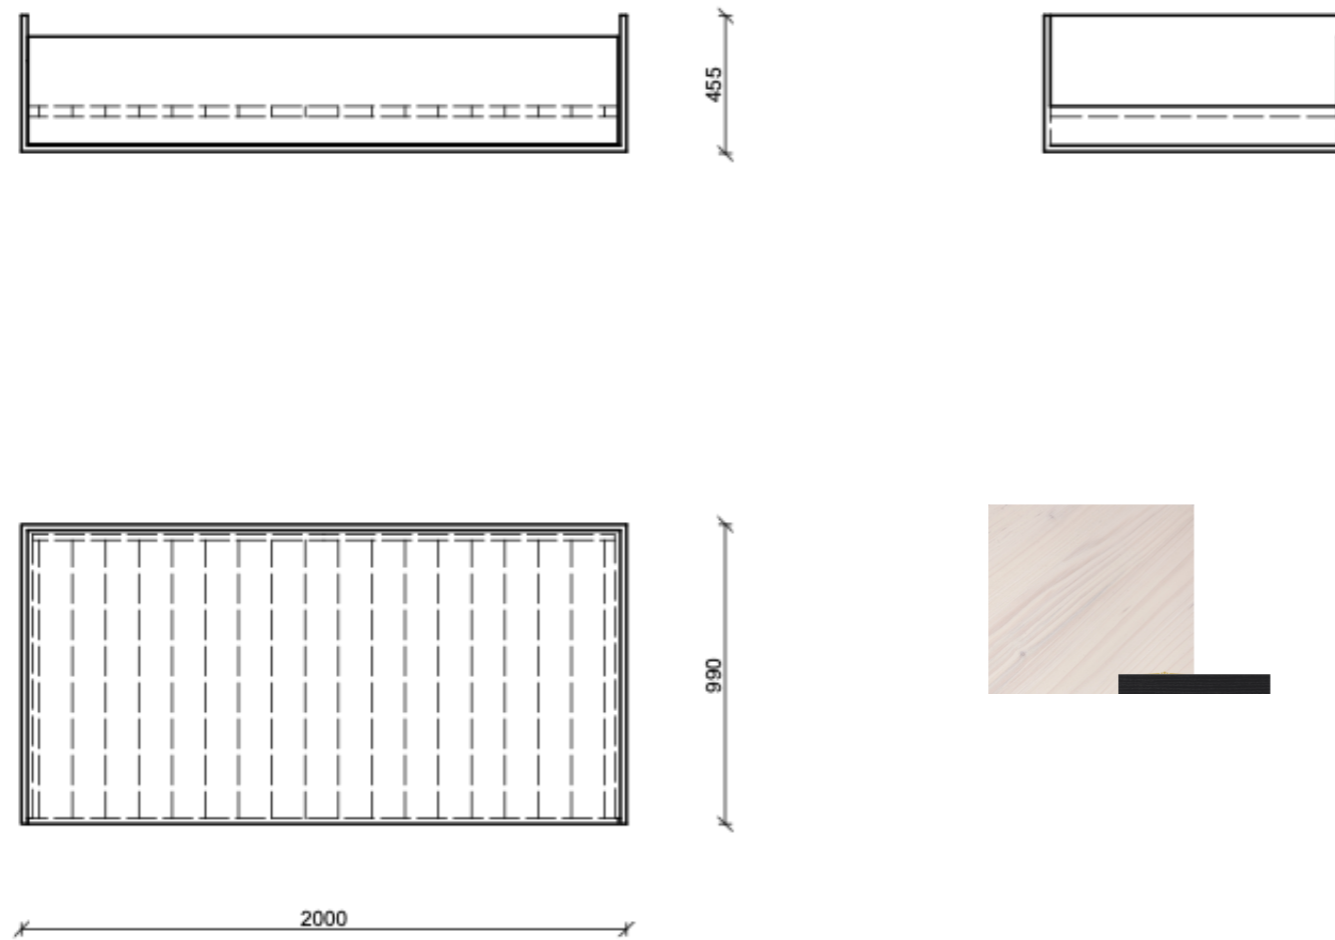

POPIS

Rozkládací lůžko je možné využívat jako samostatnou jednolůžkovou postel, zároveň je možné využívat k sezení. Po rozložení vzniká dvoulůžková postel. Materiál je buková správkva, která ošetřena ochrany voskem - OSMO 3186 Bílá mat Dekorační vosk.

Podrobné informace o atypu jsou součástí přílohy diplomové práce - Výkresová dokumentace k typům.

PROJEKT: VESTAVBA DO OBYTNÉ DODÁVKY - VARIANTA II.




AUTOR:

BC. EVA VORLOVÁ

TYP DOKUMENTACE: NÁVRH

OBSAH LISTU:

ATYP_VYSUVNÉ LŮŽKO (měřítko 1:20)

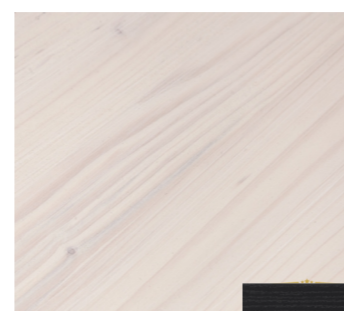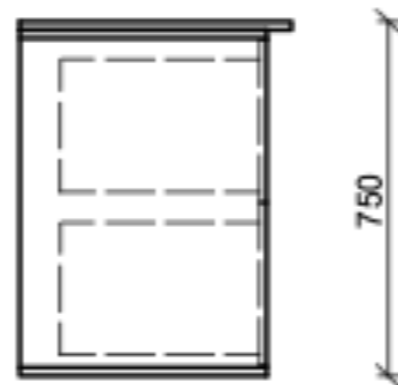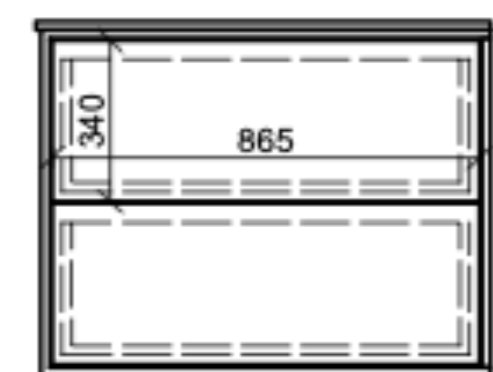

POPIS

Skříňka pod umyvadlo je doplněna dvěma zásuvkami na uložení hygienických potřeb. Ukotvena kotvicími úhelníky. Materiál je buková správk, která ošetřena ochrany voskem - OSMO 3186 Bílá mat Dekorační vosk.

Podrobné informace o atypu jsou součástí přílohy diplomové práce - Výkresová dokumentace k typům.

PROJEKT: VESTAVBA DO OBYTNÉ DODÁVKY - VARIANTA II.




AUTOR:

BC. EVA VORLOVÁ

TYP DOKUMENTACE: NÁVRH

OBSAH LISTU:

ATYP_SKŘÍŇKA POD UMYVADLO (měřítko 1:20)

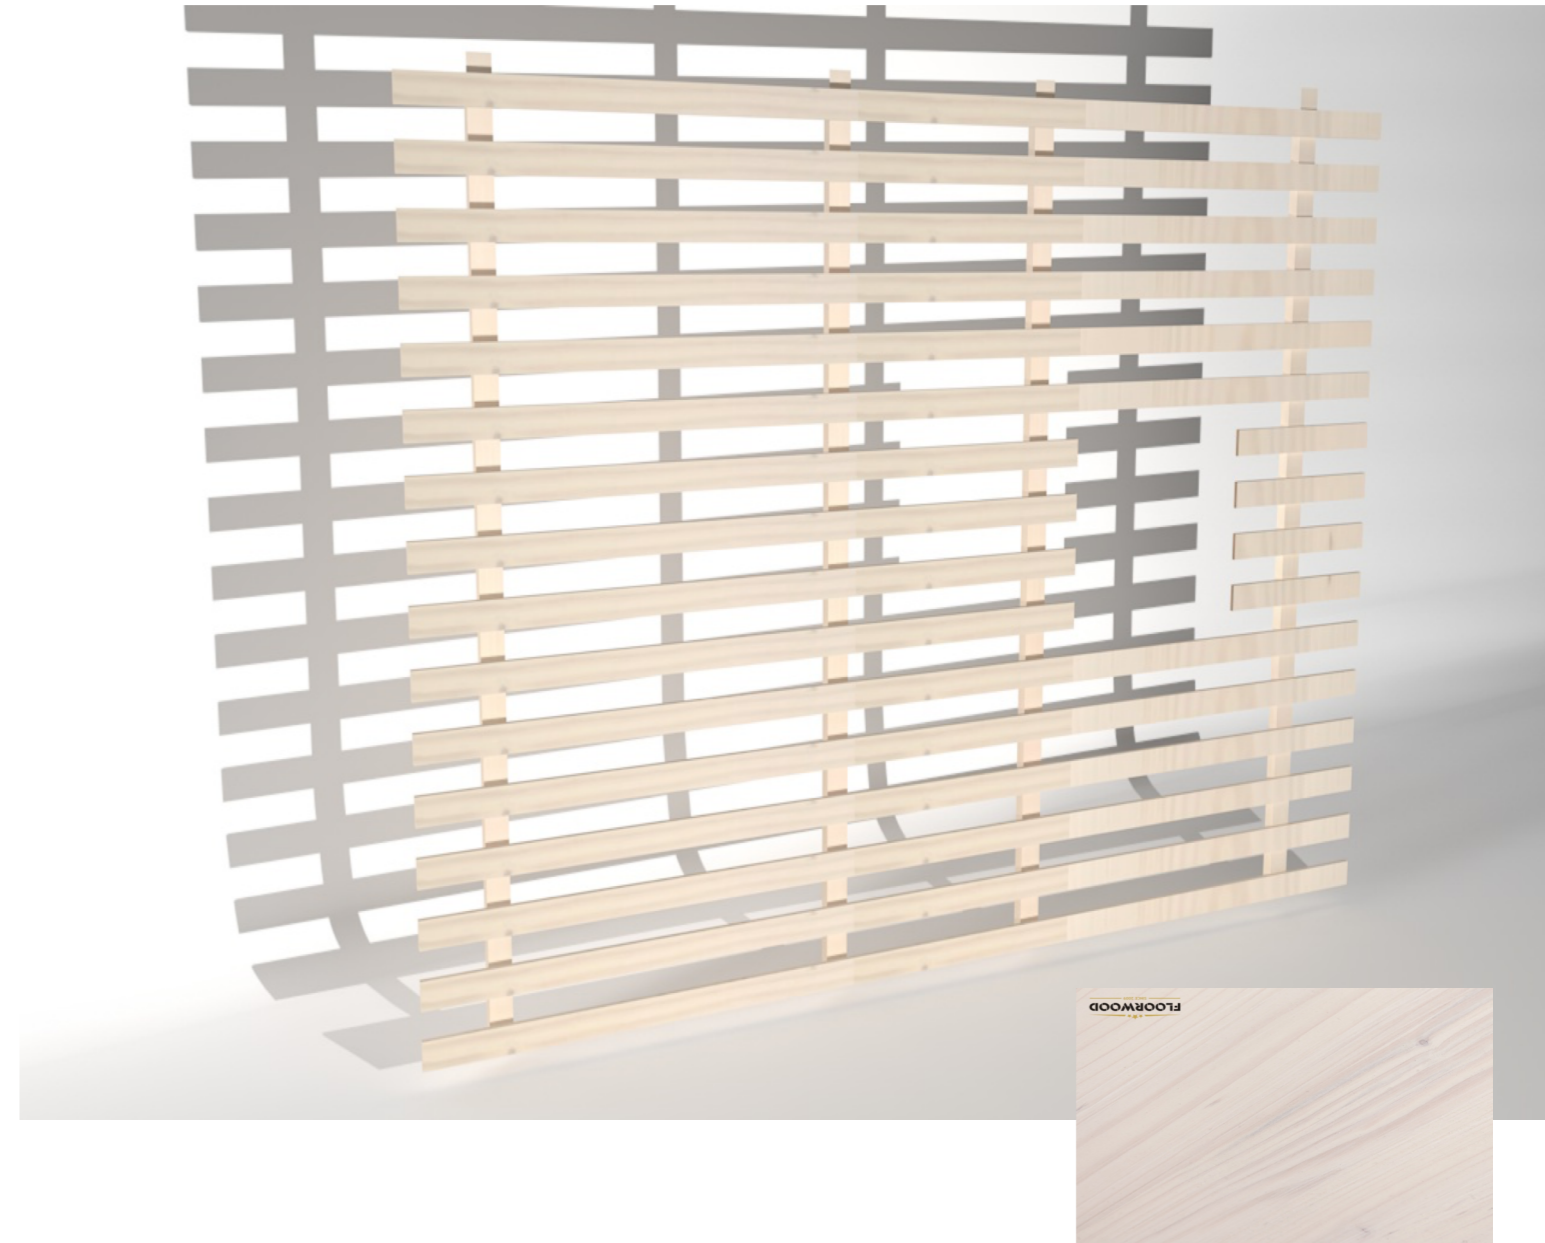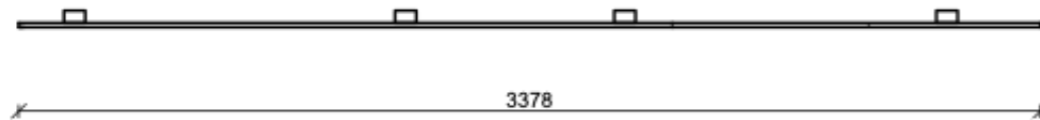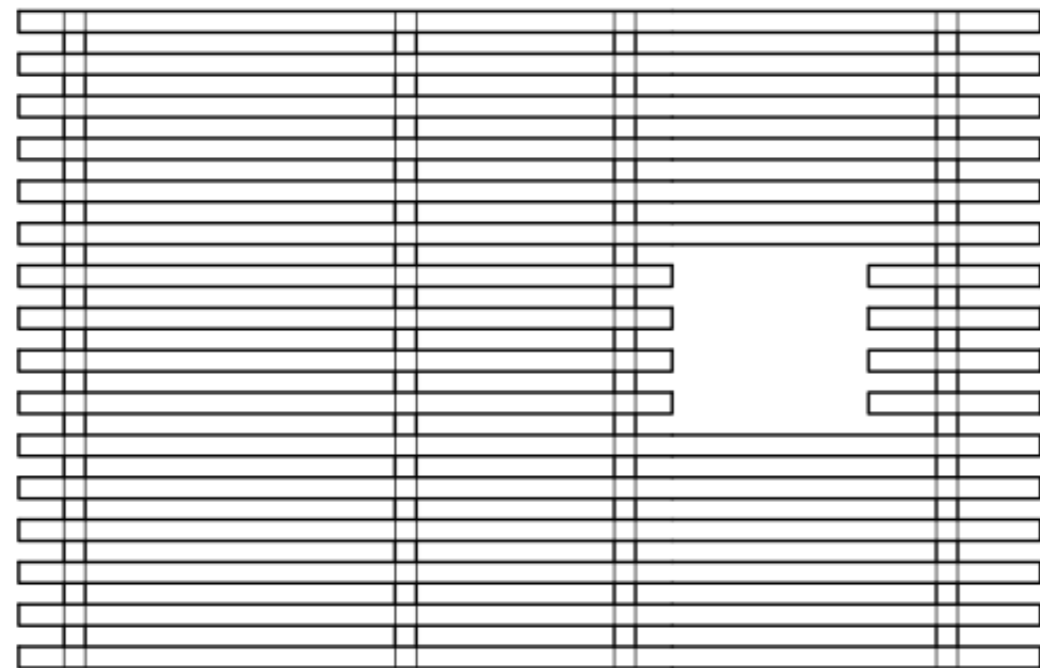

POPIS

Opláštění pomocí bukových lamel, zastává jak funkci estetickou, tak i funkční je možné na lamely zavěšovat předměty pomocí háků a kožených řemenů. Lamely jsou ošetřeny ochrany voskem OSMO 3186 Bílá mat dekorální vosk a pevně ukotveny ke konstrukci dodávky.

Podrobné informace o atypu jsou součástí přílohy diplomové práce - Výkresová dokumentace k typům.

PROJEKT: VESTAVBA DO OBYTNÉ DODÁVKY - VARIANTA II.





AUTOR:

BC. EVA VORLOVÁ

TYP DOKUMENTACE: NÁVRH

OBSAH LISTU:

ATYP_OPLÁSTĚNÍ 1 (měřítko 1:20)

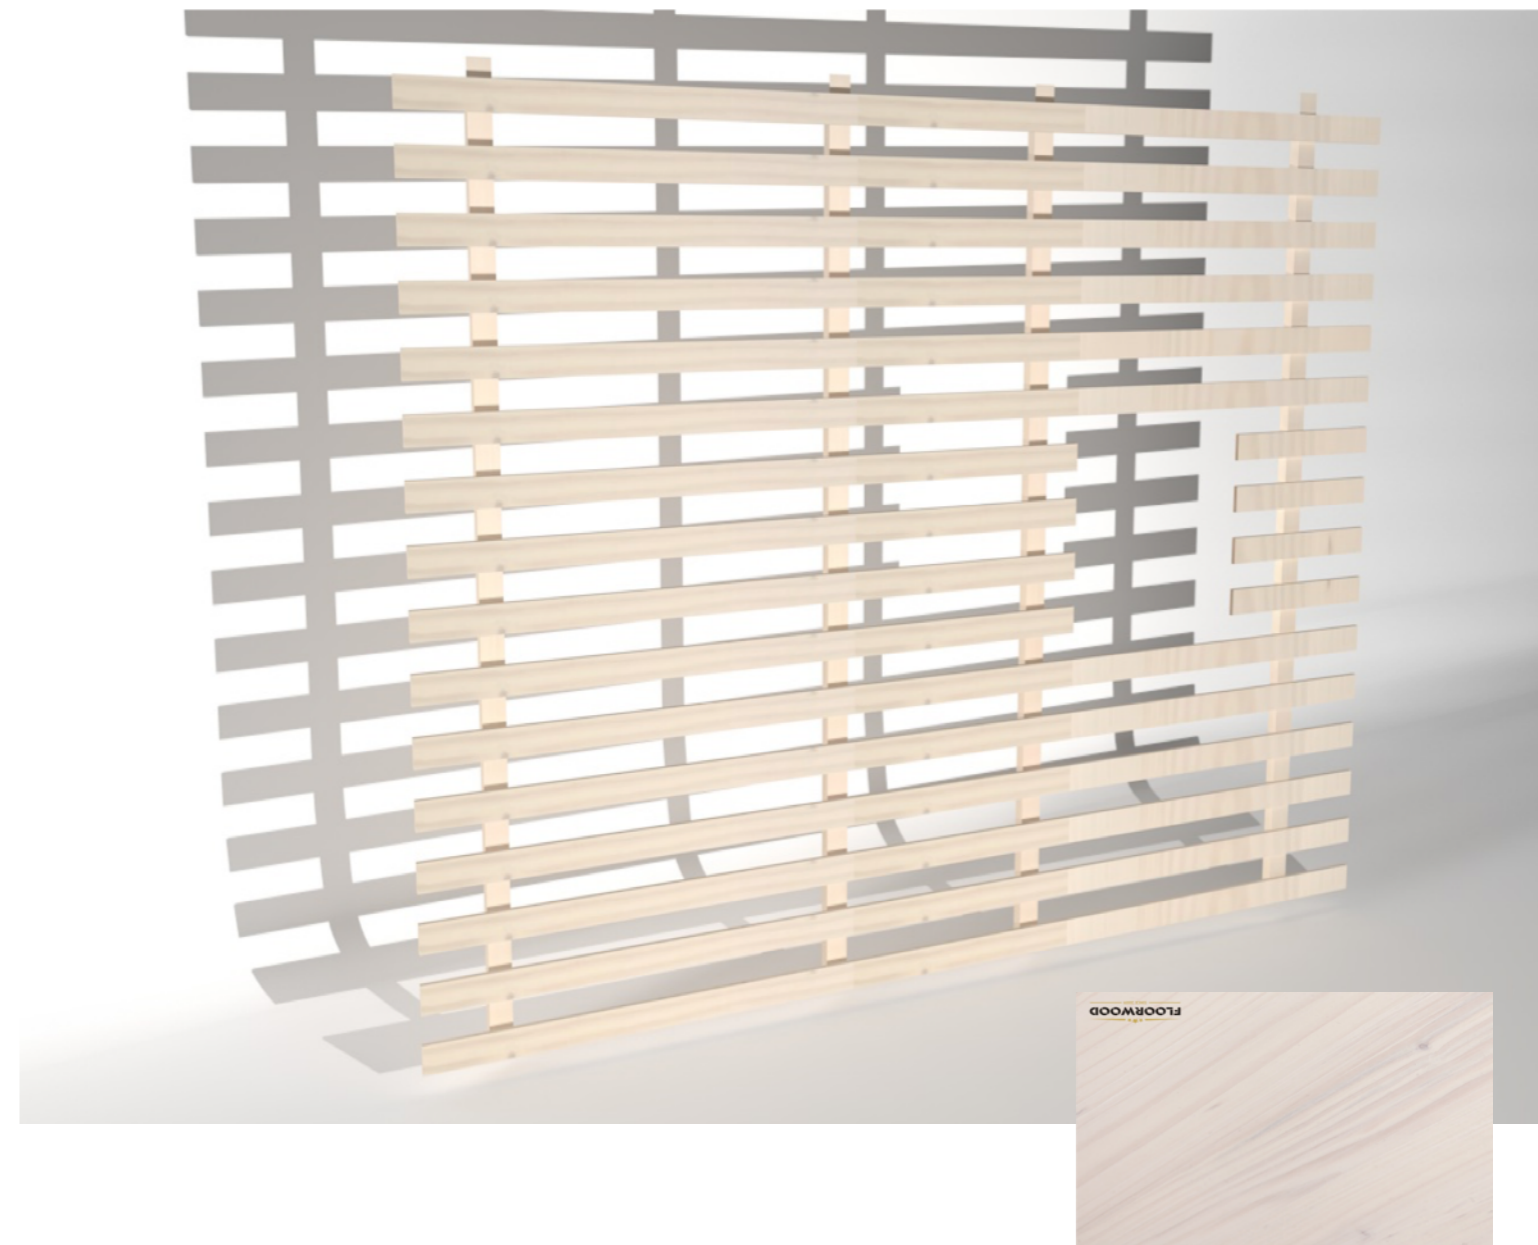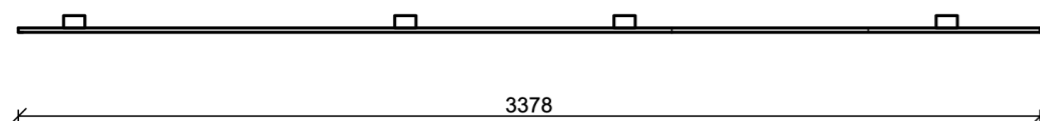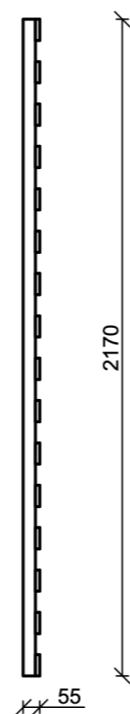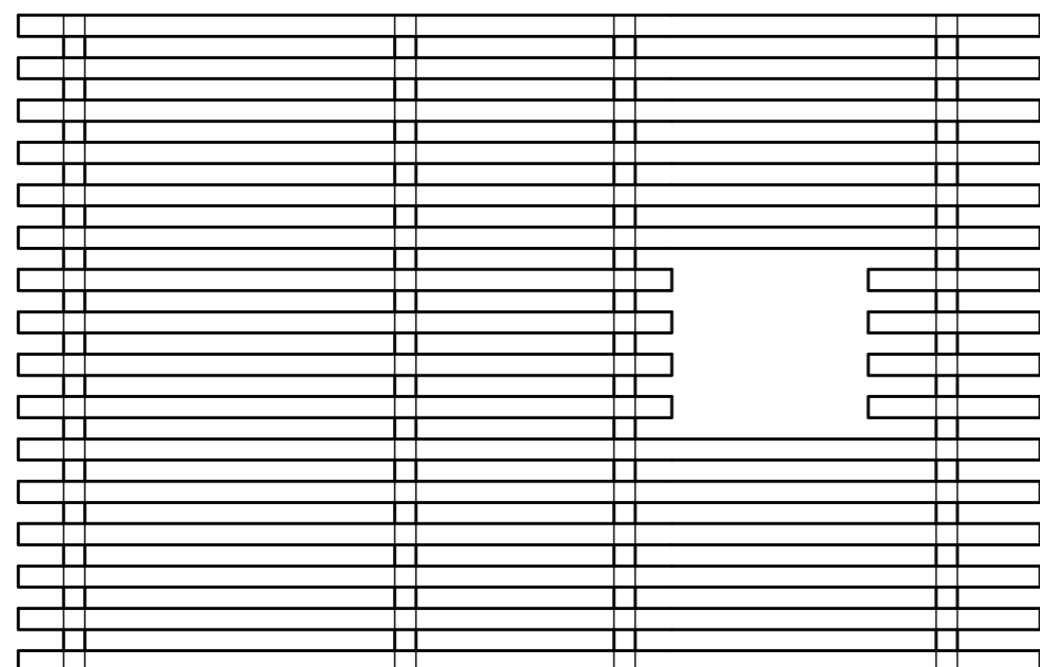

POPIS

Opláštění pomocí bukových lamel, zastává jak funkci estetickou, tak i funkční je možné na lamely zavěšovat předměty pomocí háků a kožených řemenů. Lamely jsou ošetřeny ochrany voskem OSMO 3186 Bílá mat dekorální vosk a pevně ukotveny ke konstrukci dodávky.

Podrobné informace o atypu jsou součástí přílohy diplomové práce - Výkresová dokumentace k typům.

PROJEKT: VESTAVBA DO OBYTNÉ DODÁVKY - VARIANTA II.

AUTOR:

BC. EVA VORLOVÁ

TYP DOKUMENTACE: NÁVRH

OBSAH LISTU:

ATYP_OPLÁSTĚNÍ 1 (měřítko 1:20)