

ČESKÁ ZEMĚDĚLSKÁ UNIVERZITA V PRAZE  
FAKULTA LESNICKÁ A DŘEVAŘSKÁ

## **NÁVRH OBYTNÉ VESTAVBY DO DODÁVKY**

### **NÁVRH OBYTNÉ VESTAVBY DO DODÁVKY PŘÍLOHA II – NÁVRHOVÁ DOKUMENTACE PRO VARIANTU II**

Studijní program:

Dřevařské Inženýrství

Pracoviště (katedra/ústav):

Katedra zpracování dřeva a biomateriálů

Vedoucí diplomové práce:

Ing. Adam Sikora Ph.D.


Praha 2023

**Bc. Eva VORLOVÁ**

**PŘÍLOHA K DIPLOMOVÉ PRÁCI  
NÁVRHOVÁ DOKUMENTACE  
VARIANTA II.**

---

NÁVRH VESTAVBY DO OBYTNÉ DODÁVKY  
DIPLOMOVÁ PRÁCE  
BC. EVA VORLOVÁ

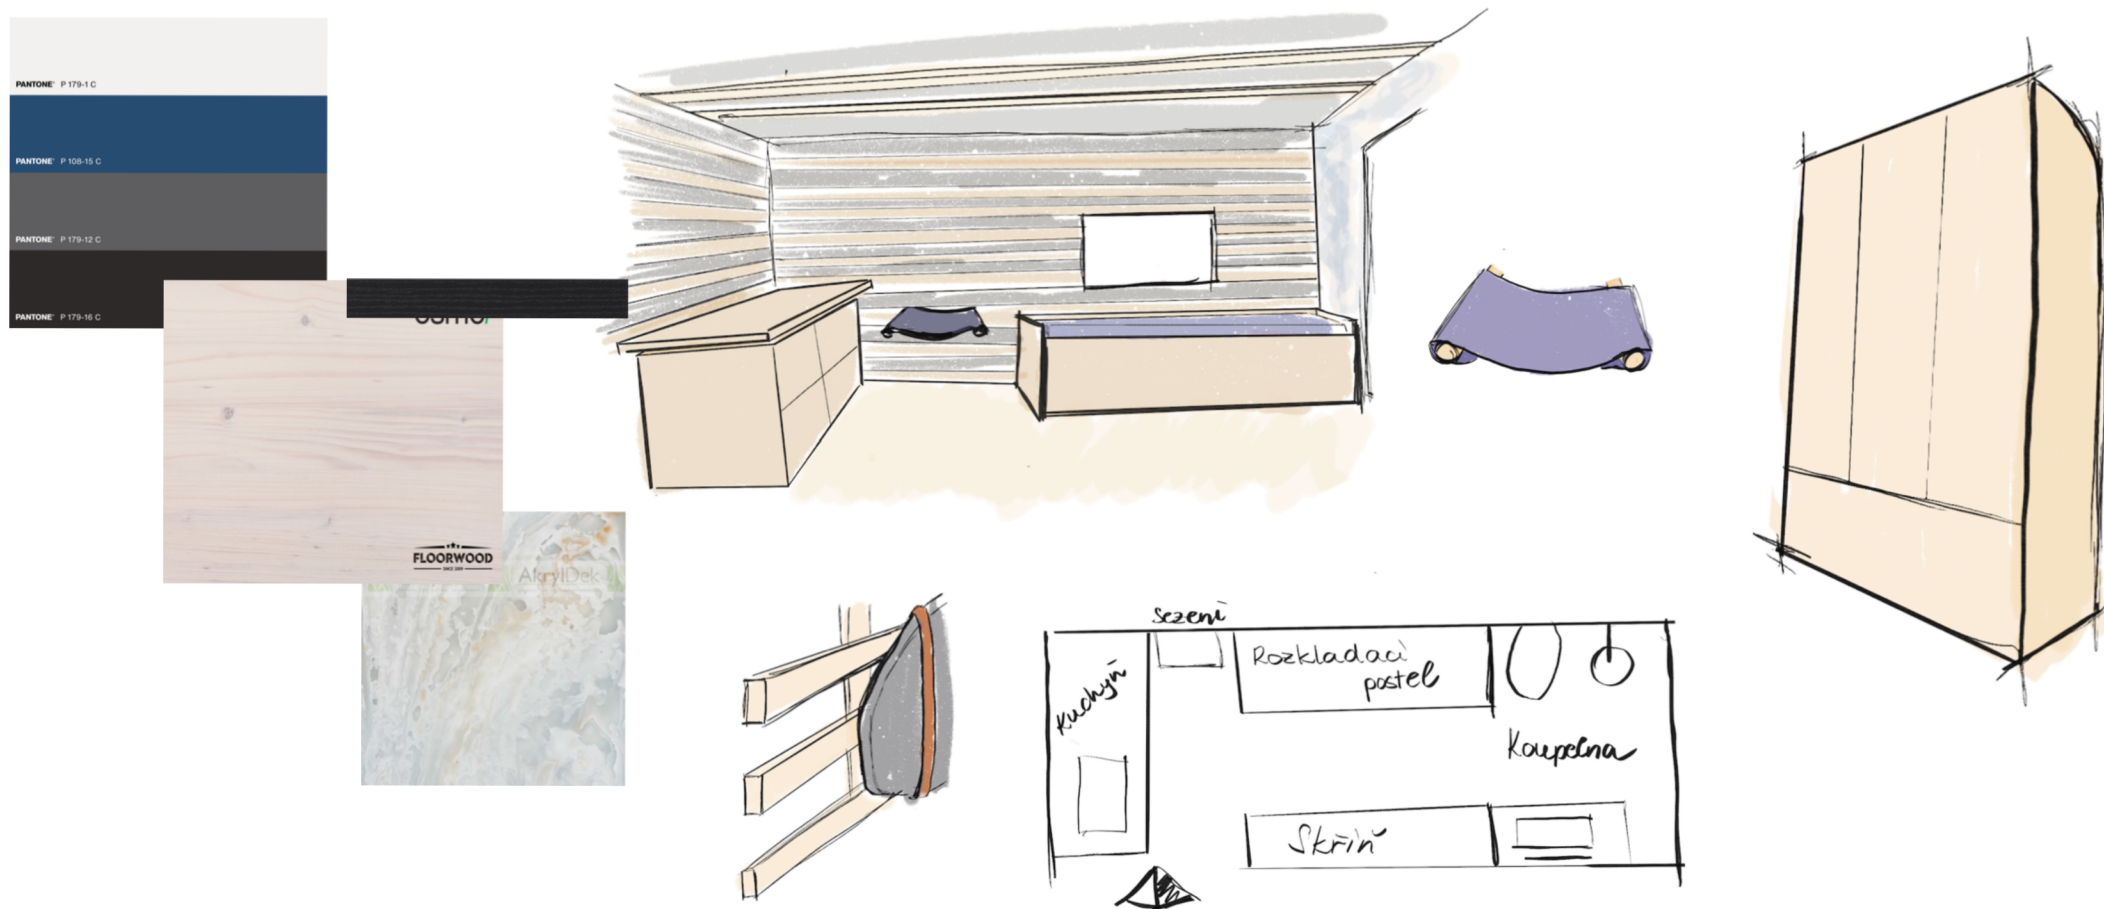

## POPIS

DISPOZICE DODÁVKY JE ROZDĚLENA NA DVĚ ČÁSTI, PRVNÍ ČÁST PŘEDSTAVUJE OBYTNÝ PROSTOR, TA DRUHÁ JE SAMOSTATNOU KOUPENOU. V OBYTNÉM PROSTORU JE FUNKCE SPANÍ VYŘEŠENÁ POMOCÍ ROZKLÁDACÍ LAVICE, ZÁROVEŇ JE ZDE VELKÁ ŠATNÍ SKŘÍŇ, KTERÁ SLOUŽÍ K UKLÁDÁNÍ OBLEČENÍ A VE SPODU JE ZABUDOVÁNA NÁDRŽ S VODOU. SOUČÁSTÍ KUCHYŇSKÉ LINKY JE DŘEZ, VAŘIČ JE SAMOSTATNÝ SPOTŘEBIČEM A JE USCHOVÁN V ZÁSUVCE. POD PRACOVNÍ DESKOU KUCHYŇSKÉ LINKY JE PROSTOR, VE KTERÉM JE ULOŽENA VÝSUVNÁ PRACOVNÍ DESKA, KTERÁ SLOUŽÍ JAKO PRACOVNÍ STŮL.

STĚNY DODÁVKY JSOU OBLOŽENY LAMELY, NA KTERÉ JE MOŽNÉ ZAVĚŠOVAT NĚKTERÉ PŘEDMĚTY. JE ZDE MOŽNÁ NAPŘÍKLAD ULOŽENÍ SURFU ČI SNOWBOARDU POMOCÍ KOŽENÝCH POPRUHU. ZÁROVEŇ JE ZDE ULOŽENÉ I SEDÁTKO, KTERÉ ZDE UPEVNĚNO I ZA POMOCÍ MAGNETU. NÁBYTEK JE TVOŘEN Z PŘEKLIŽKY, KTERÁ JE OŠETŘENA OCHRANNÝM VOSKEM (OSMO 3186 BÍLÁ MAT DEKORAČNÍ VOSK A HRANY NATŘENY ČERNĚ) . STEJNÝM VOSKEM JSOU OŠETŘENY I LAMELY. JEDNÁ BARVY DLE VZORNÍKU PANTONE SE O BÍLOU (P 179-1 C), MODROU (P 108-15 C), ŠEDOU (P 179-12 C) A ČERNOU (P 179-16 C).

PROJEKT: VESTAVBA DO OBYTNÉ DODÁVKY - VARIANTA II.

AUTOR:

BC. EVA VORLOVÁ

TYP DOKUMENTACE: NÁVRH

OBSAH LISTU:

KONCEPT




PROJEKT: VESTAVBA DO OBYTNÉ DODÁVKY - VARIANTA II.

AUTOR: BC. EVA VORLOVÁ

TYP DOKUMENTACE: NÁVRH

OBSAH LISTU: VIZUALIZACE



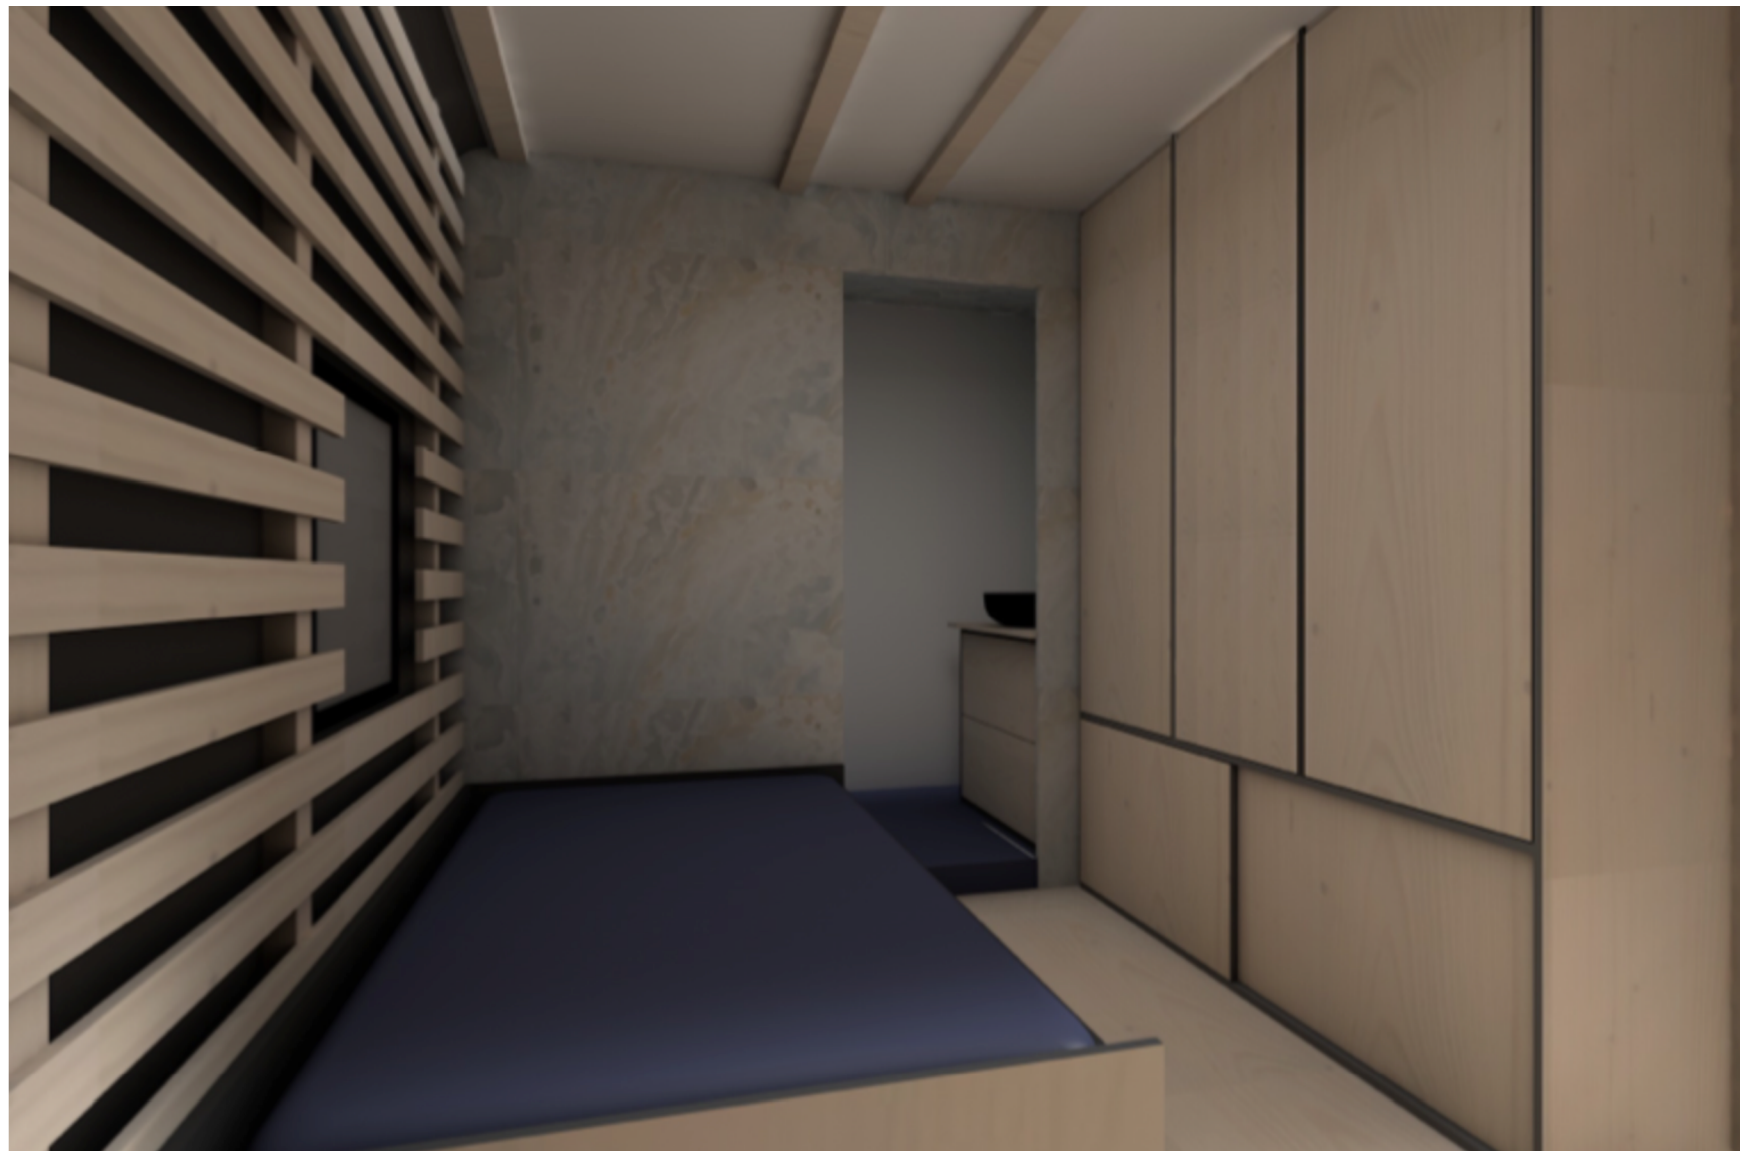


PROJEKT: VESTAVBA DO OBYTNÉ DODÁVKY - VARIANTA II.

AUTOR: BC. EVA VORLOVÁ

TYP DOKUMENTACE: NÁVRH

OBSAH LISTU: VIZUALIZACE

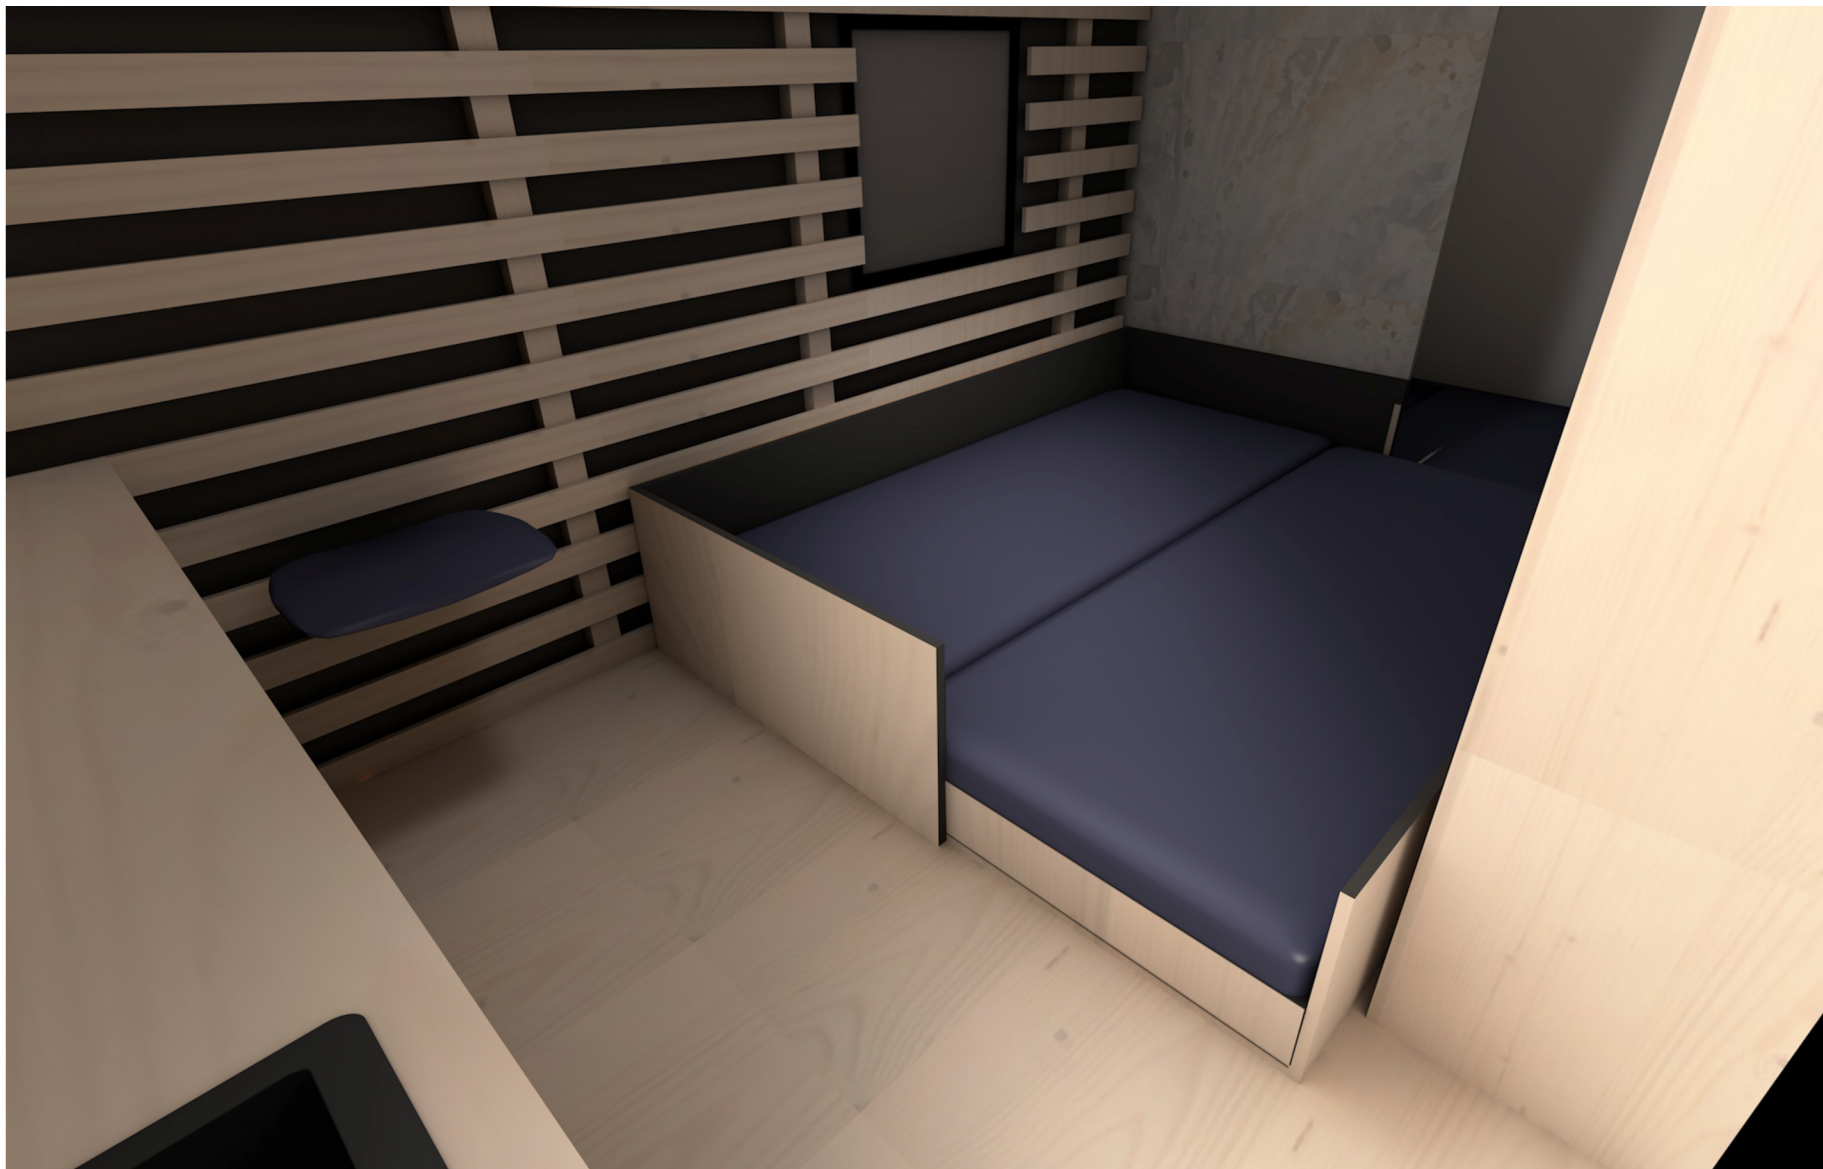

PROJEKT: VESTAVBA DO OBYTNÉ DODÁVKY - VARIANTA II.

AUTOR: BC. EVA VORLOVÁ

TYP DOKUMENTACE: NÁVRH

OBSAH LISTU: VIZUALIZACE






PROJEKT: VESTAVBA DO OBYTNÉ DODÁVKY - VARIANTA II.

AUTOR: BC. EVA VORLOVÁ

TYP DOKUMENTACE: VIZUALIZACE


OBSAH LISTU: ATYP - PRACOVNÍ DESKA KUCHYŇSKÉ LINKY



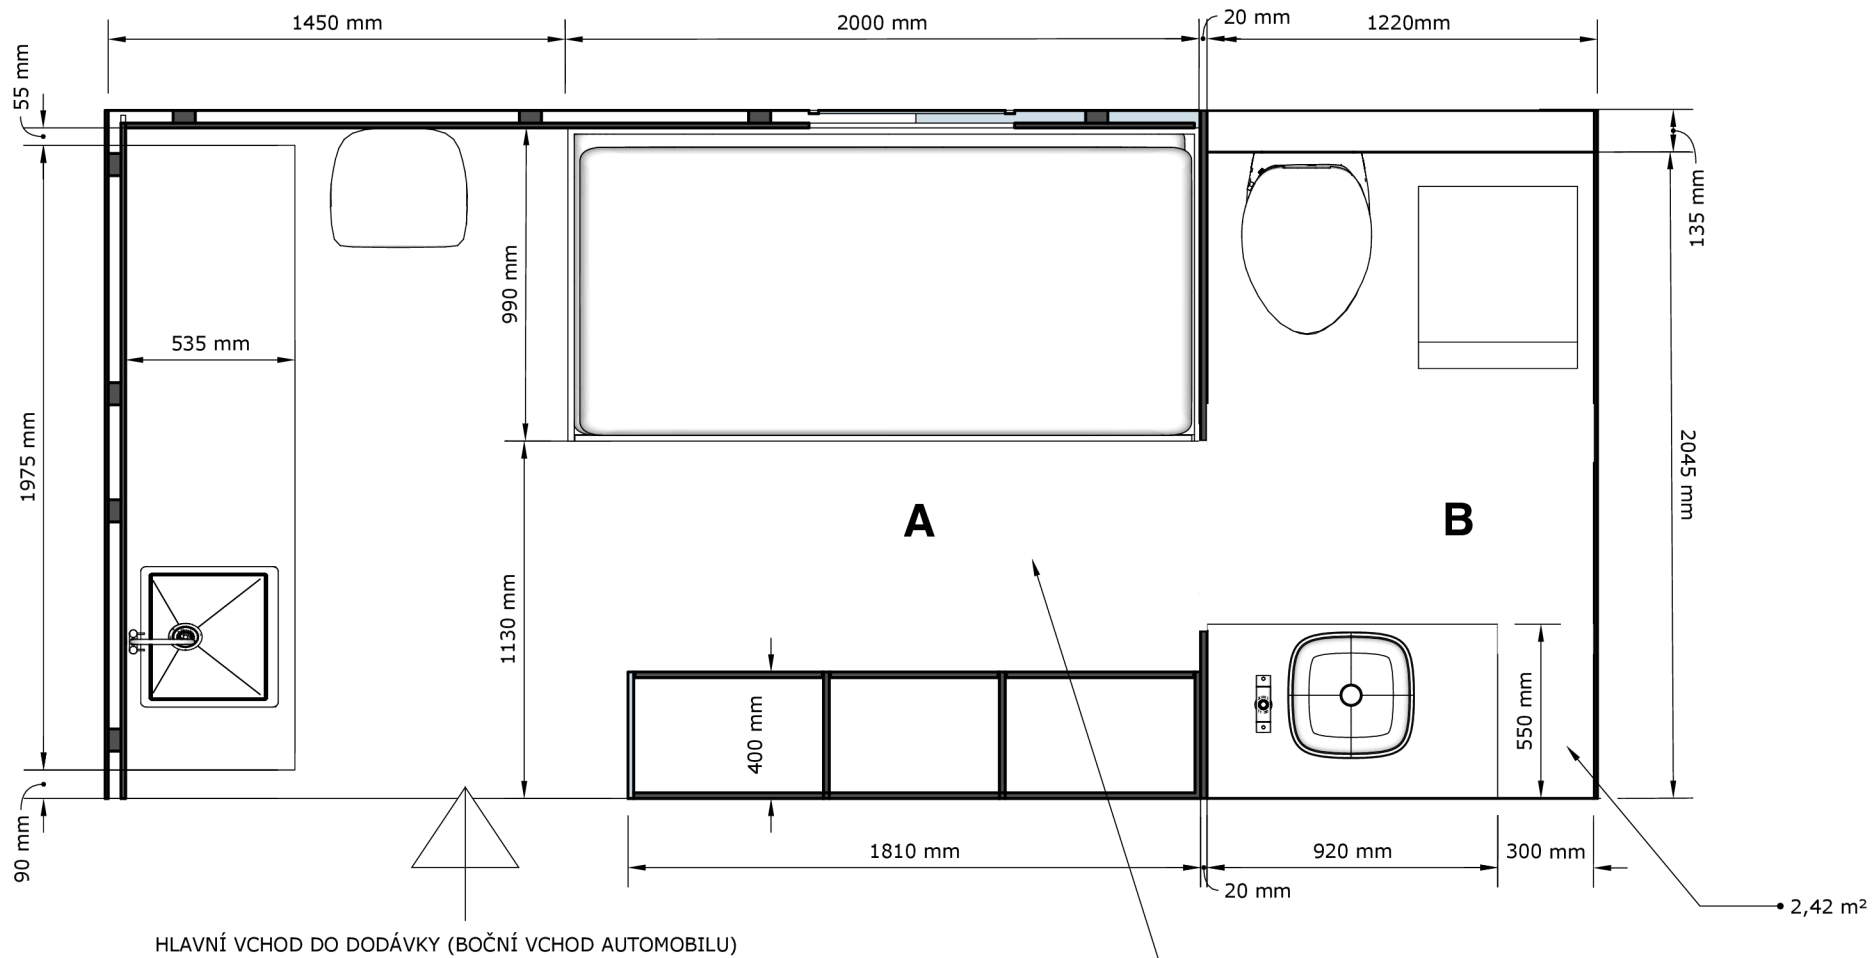

- LEGENDA MÍSTNOSTÍ:**
- A OBYTNÁ MÍSTNOST
  - B SAMOSTATNÁ KOUPELNA



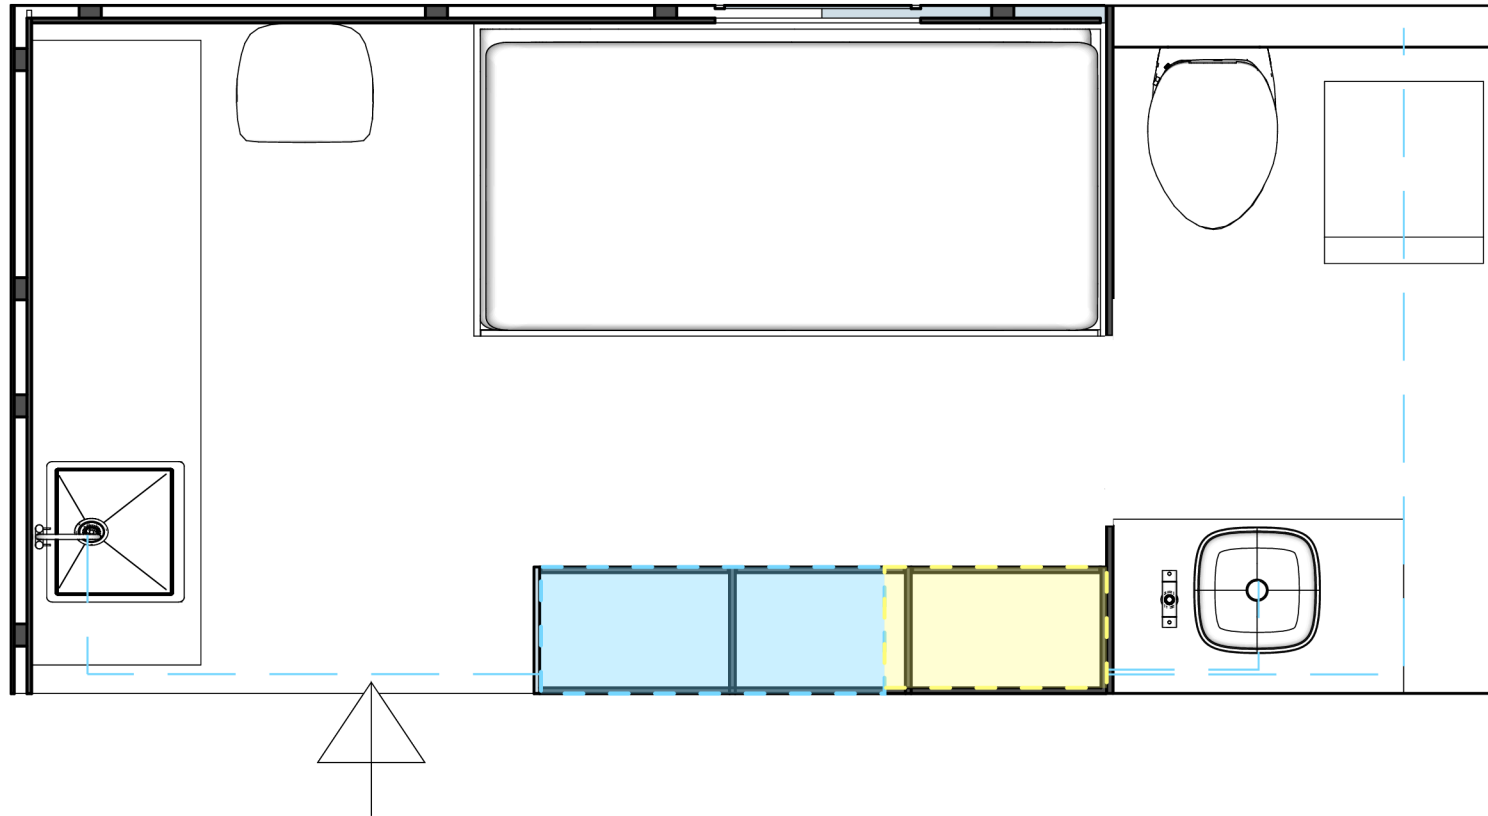


**LEGENDA OZNAČENÍ ZDROJŮ**



VODA



ELEKTRIKA

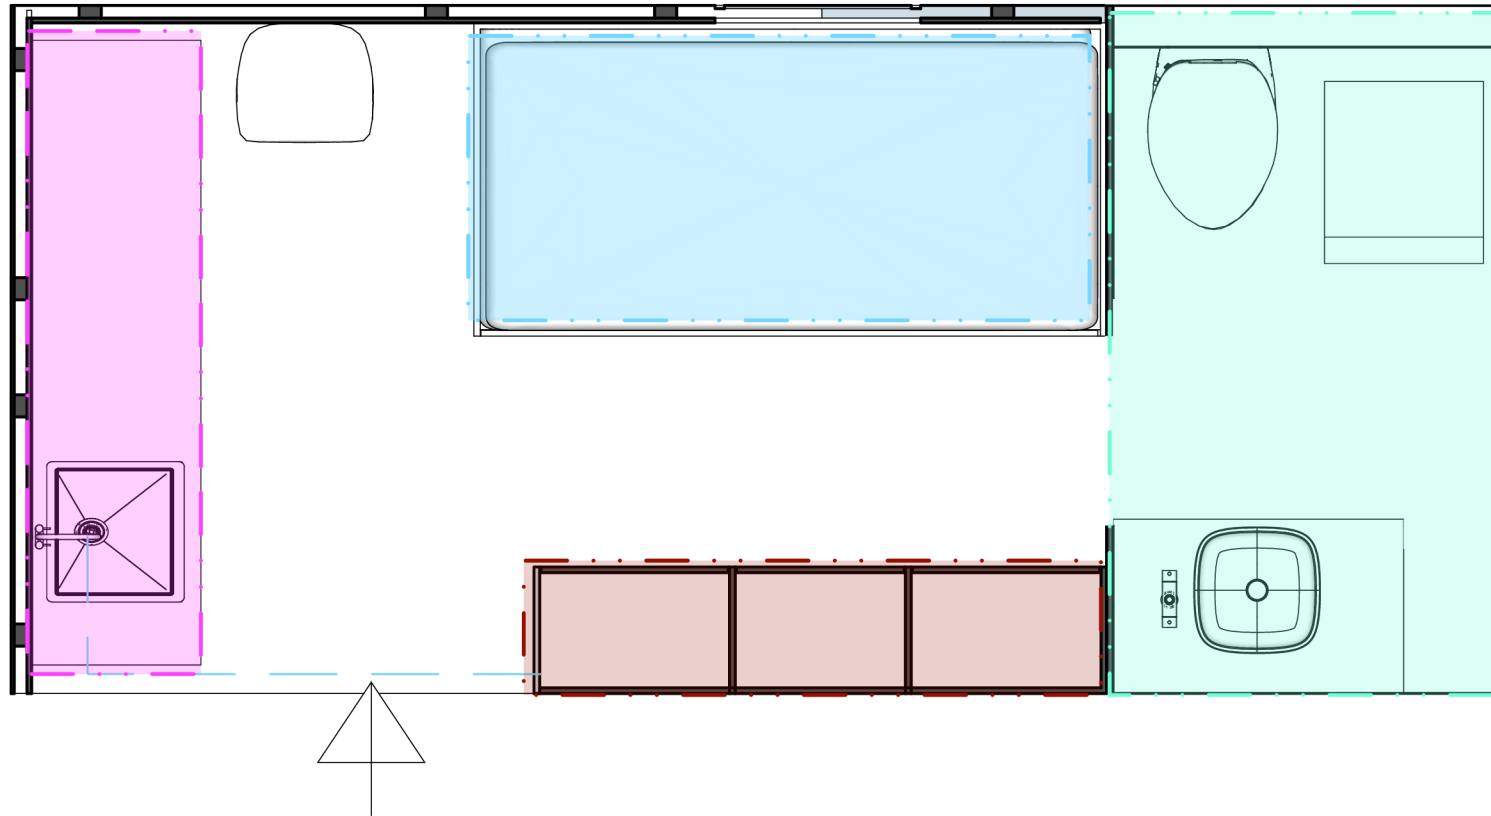

### LEGENDA ZÓN



SPÁNÍ




VAŘENÍ




UKLÁDÁNÍ PŘEDMĚTŮ



HYGIENA

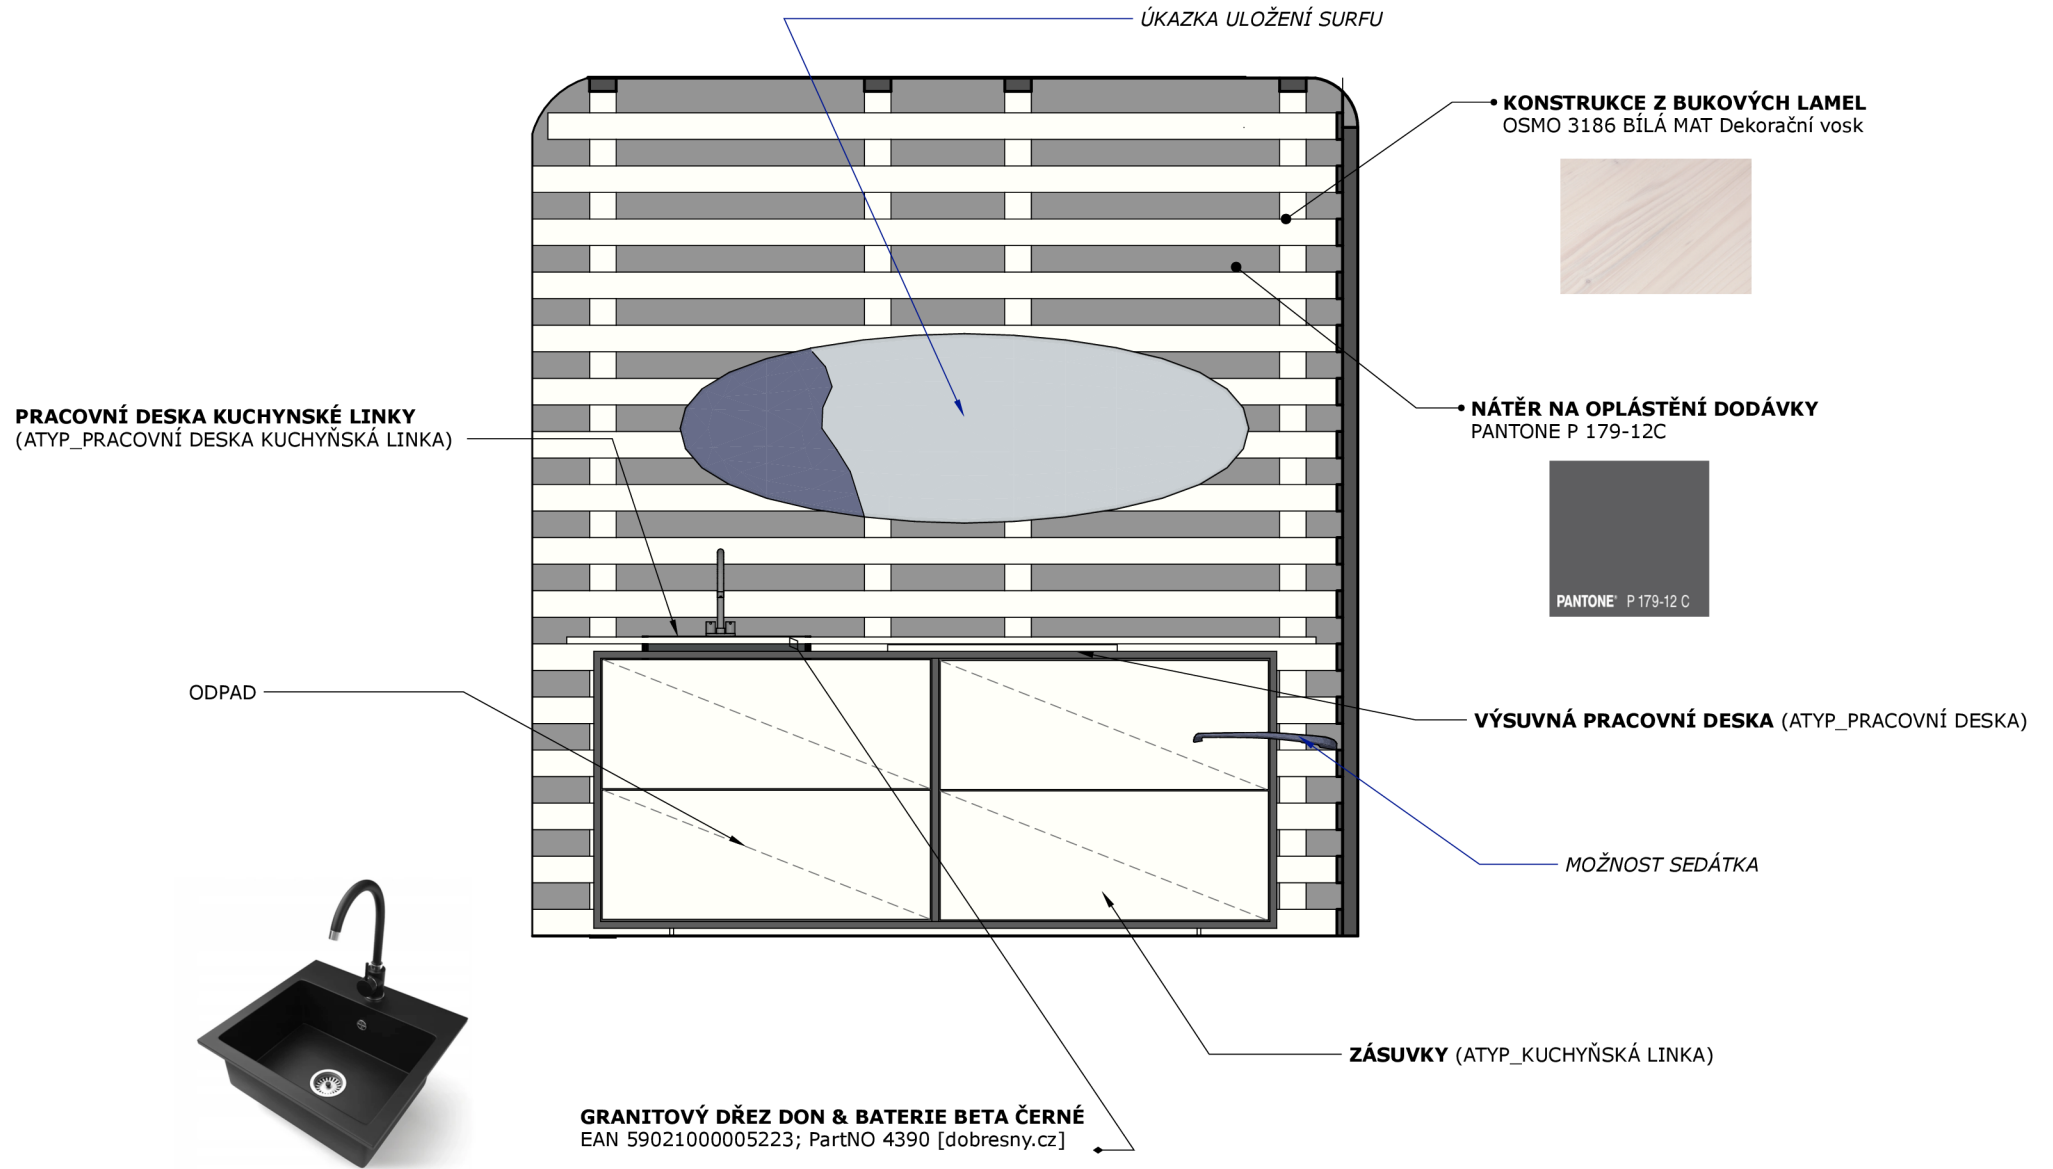


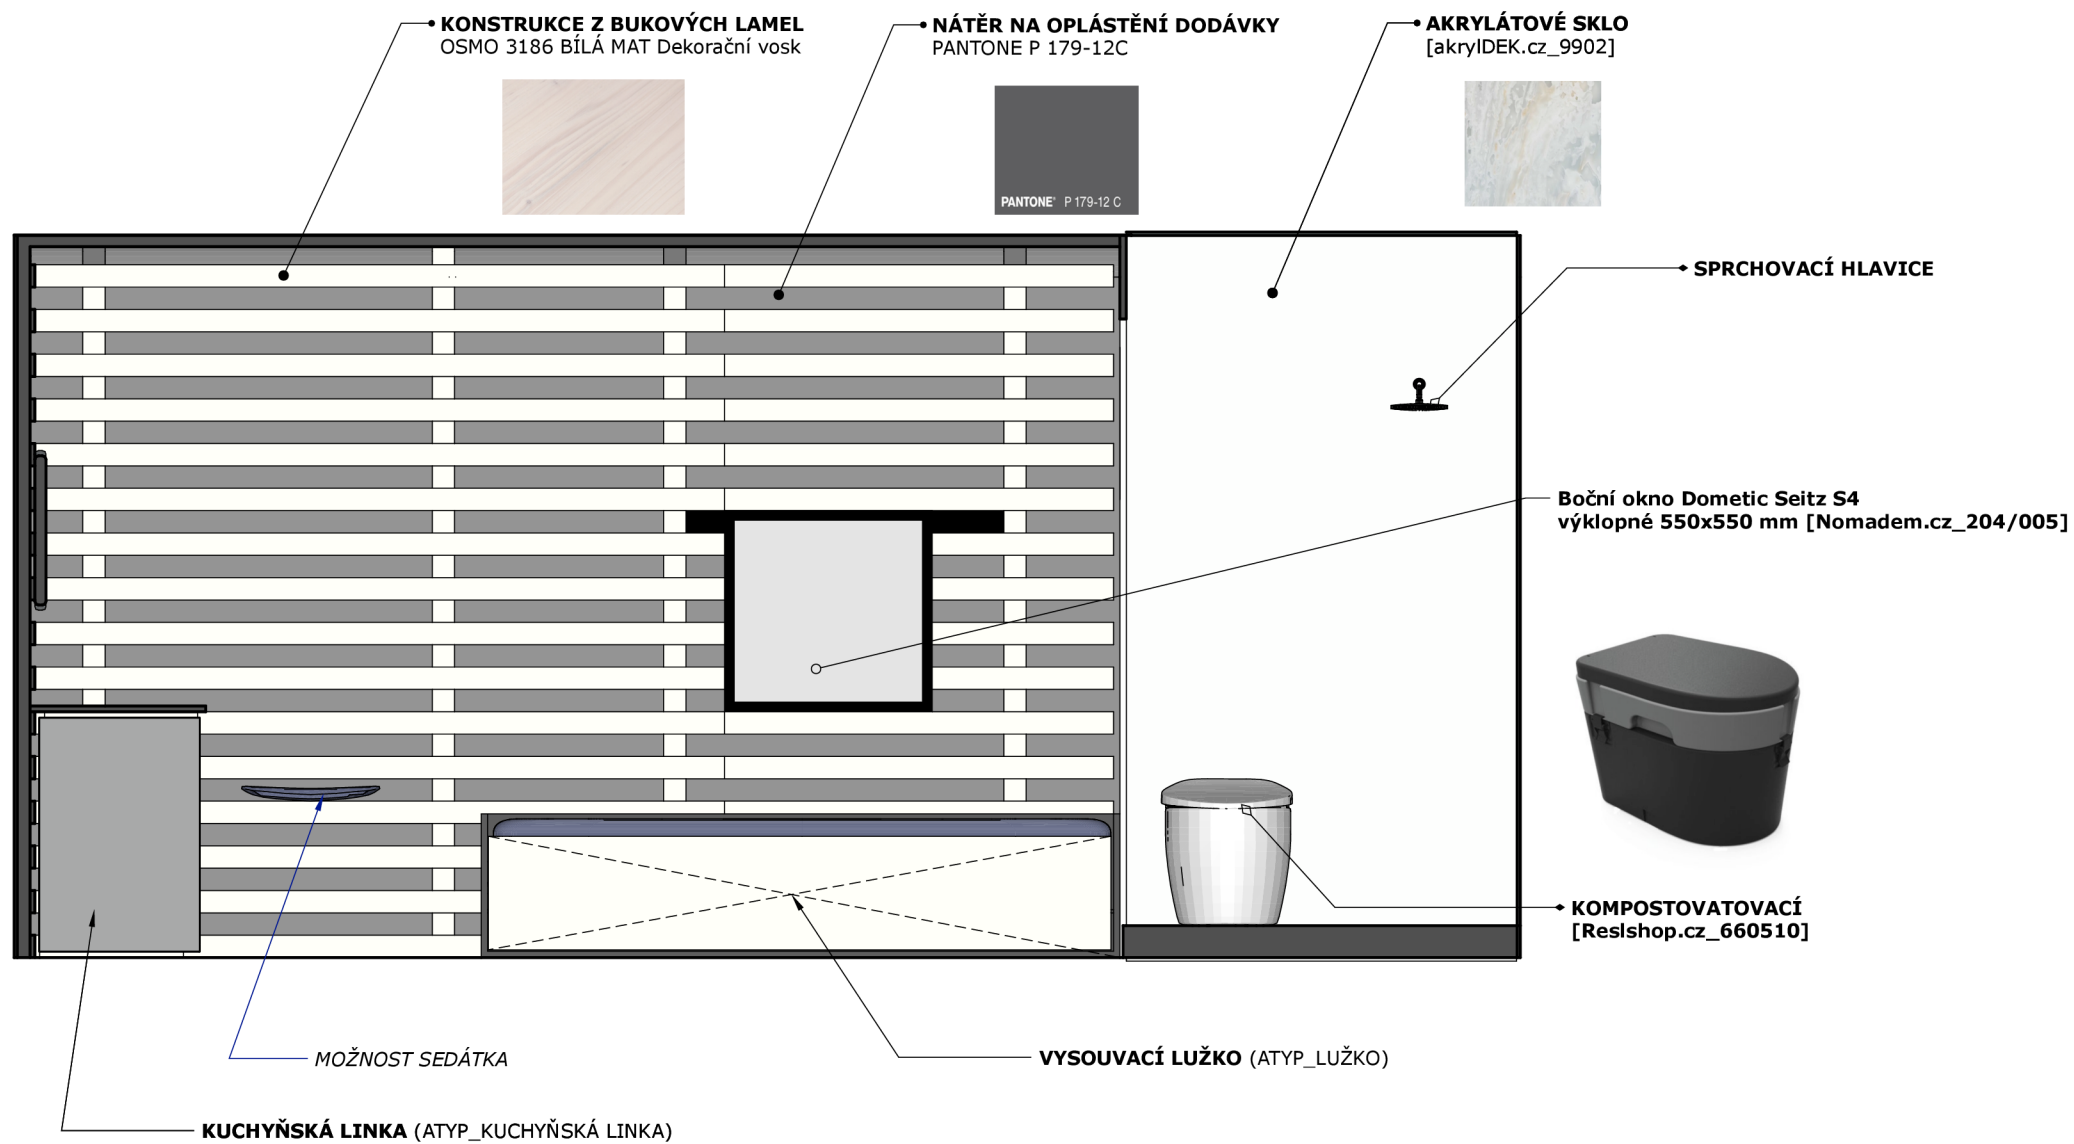

**KONSTRUKCE Z BUKOVÝCH LAMEL**  
OSMO 3186 BÍLÁ MAT Dekorační vosk




**AKRYLÁTOVÉ SKLO**  
[akrylDEK.cz\_9902]

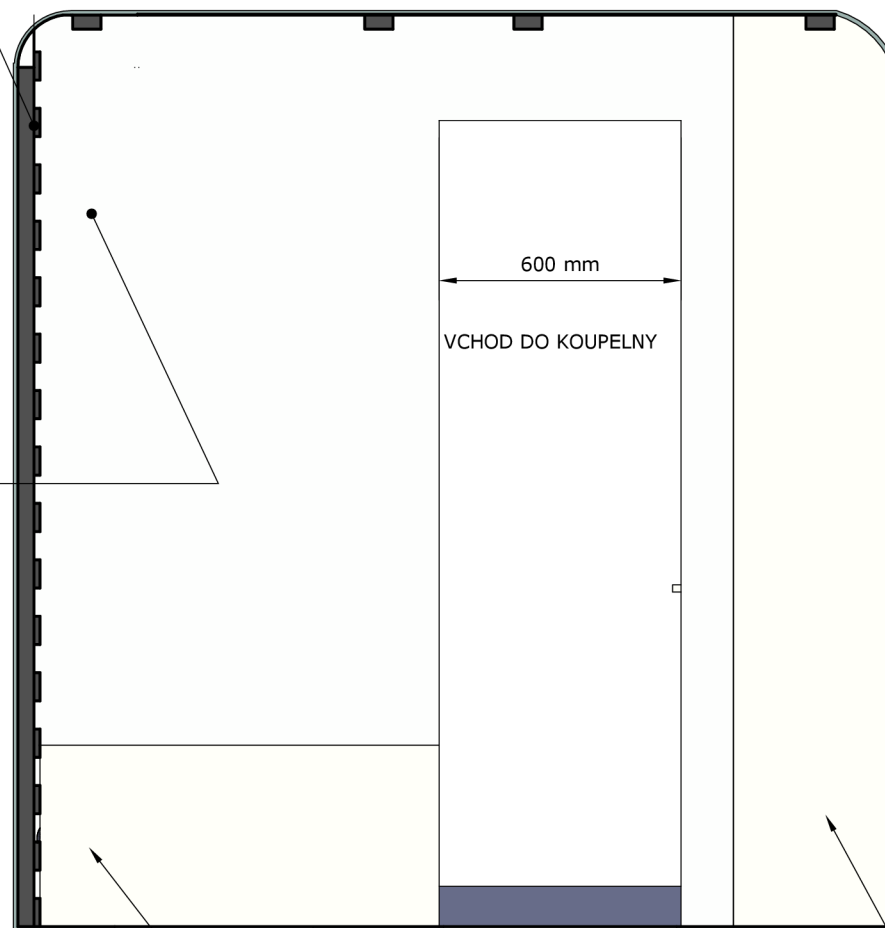





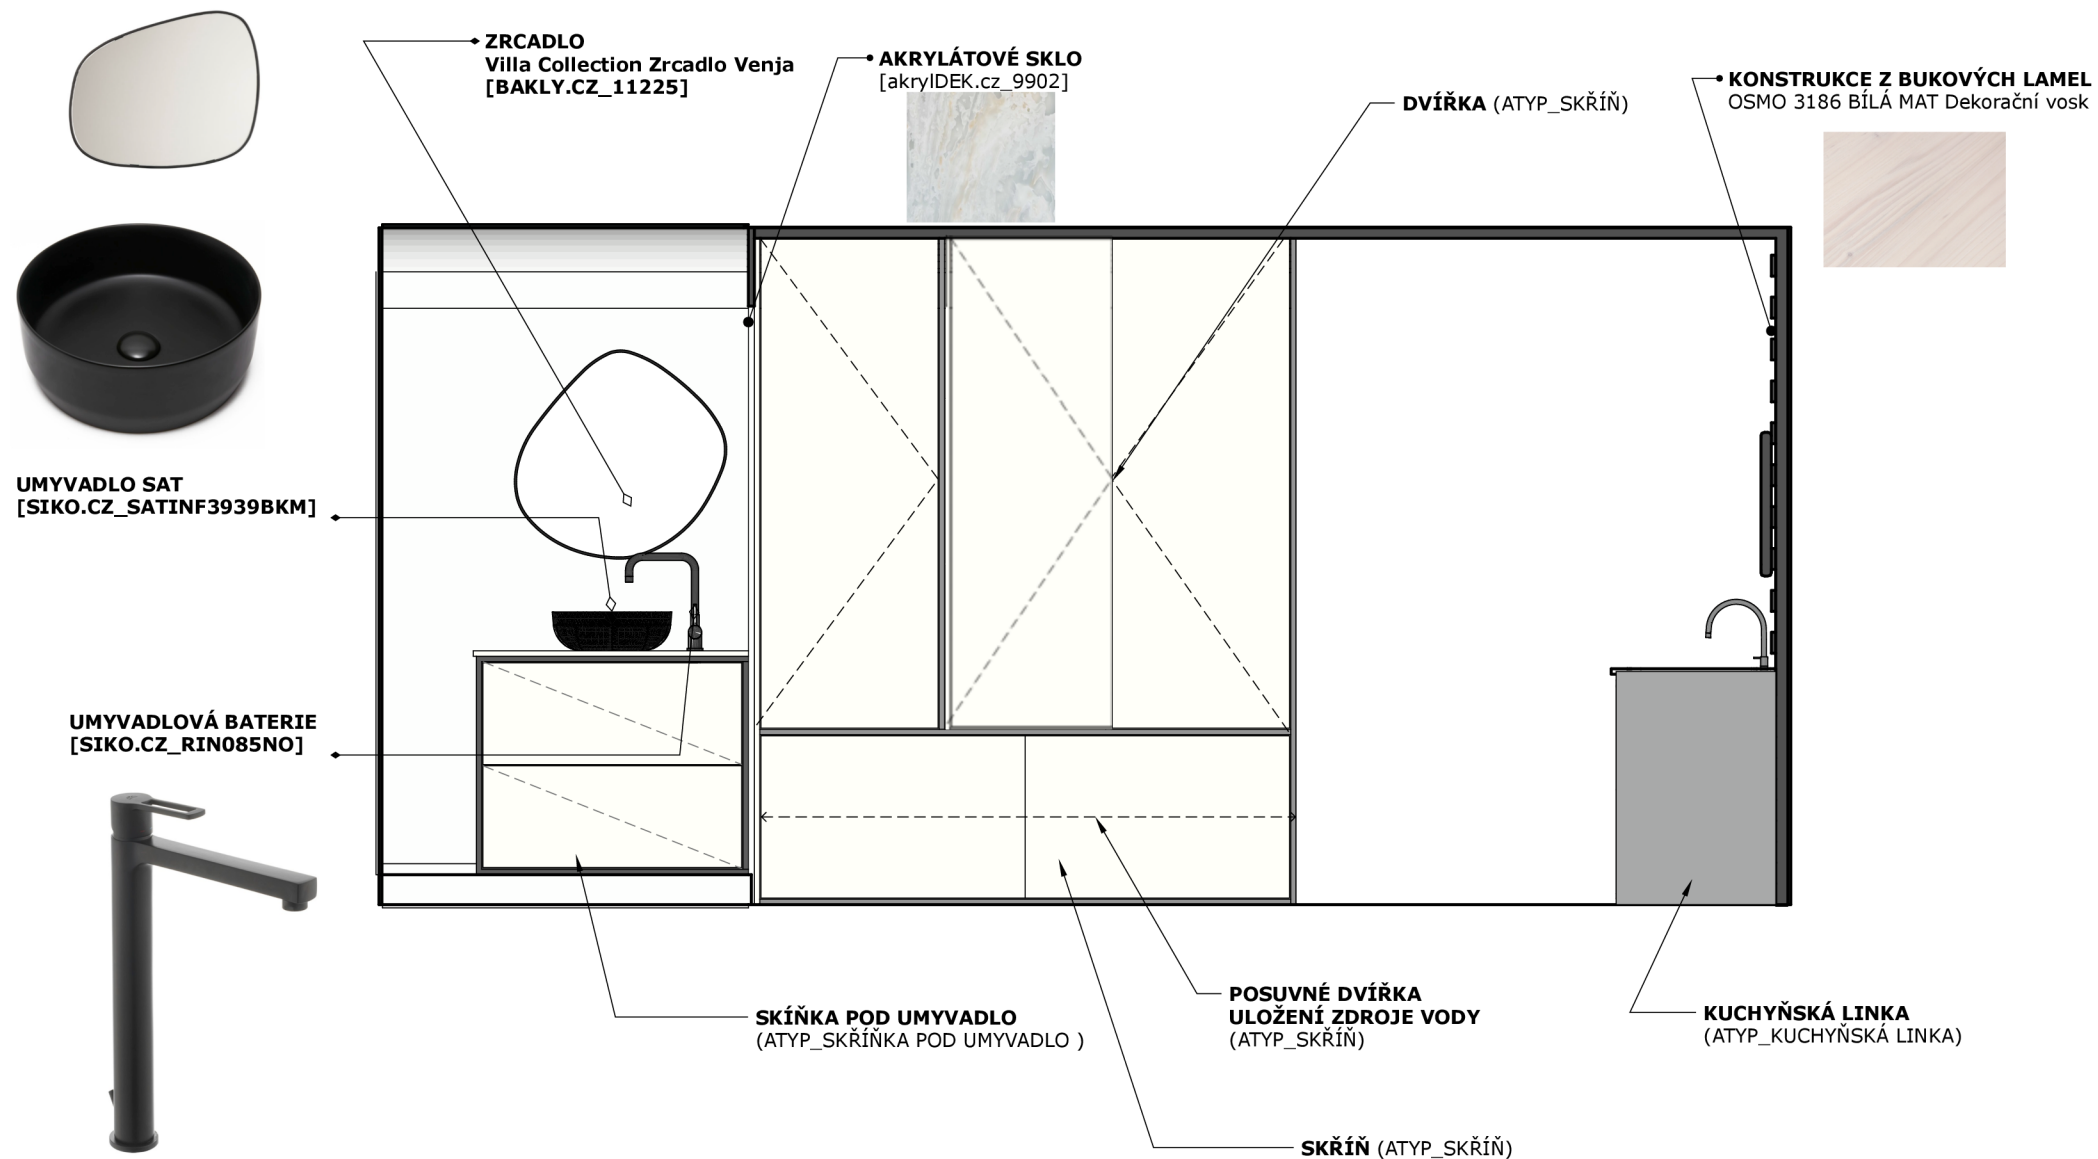

**VYSOUVACÍ LUŽKO** (ATYP\_LUŽKO)

**SKŘÍŇ** (ATYP\_SKŘÍŇ)





MNOŽSTVÍ	NÁZEV	PRODEJCE/ VÝROBCE	KÓD VÝROBKU OD VÝROBCE	ODKAZ	CENA S DPH	OBRÁZEK
1	Granitový dřez Don & Baterie Beta černé	Dobré sny.cz	EAN 5902100005223	<a href="https://www.dobresny.cz/detail/kuchyne/sety-drezu-a-baterie/granitovy-drez-don-baterie-beta-cerne.html?gclid=CjwKCAiAjPyfBhBMEiwAB2CCjssI5jvzoh5L3nL4u8s71siCdPi4vNxG24PKJIDtZFC404IPSwMKRoCI2UQAvD_BwE">https://www.dobresny.cz/detail/kuchyne/sety-drezu-a-baterie/granitovy-drez-don-baterie-beta-cerne.html?gclid=CjwKCAiAjPyfBhBMEiwAB2CCjssI5jvzoh5L3nL4u8s71siCdPi4vNxG24PKJIDtZFC404IPSwMKRoCI2UQAvD_BwE</a>	2 610 Kč	
1	Kompostovací záchod	Reslshop.cz	660510	<a href="https://www.reslshop.cz/kempinkovy-kompostovaci-zachod/?gclid=CjwKCAiAr4GgBhBFEiwAgwORrUNLm-1gWMQWBhBCm2WrOnuGT8pU79XT6BxibVQ86e3rme8D6_UeORoCxr0QAvD_BwE">https://www.reslshop.cz/kempinkovy-kompostovaci-zachod/?gclid=CjwKCAiAr4GgBhBFEiwAgwORrUNLm-1gWMQWBhBCm2WrOnuGT8pU79XT6BxibVQ86e3rme8D6_UeORoCxr0QAvD_BwE</a>	9 975 Kč	
1	Zrcadlo Villa Collection Venja	Bakly.cz	11225	<a href="https://www.bakly.cz/villa-collection-zrcadlo-venja-42x50cm-black-11225?gclid=CjwKCAiAr4GgBhBFEiwAgwORrZoy7rIkefHiEDyQIqbD8GOM43jUHhXDLVjHgf4tr2CHyNdnWieKhRoCnsUQAvD_BwE">https://www.bakly.cz/villa-collection-zrcadlo-venja-42x50cm-black-11225?gclid=CjwKCAiAr4GgBhBFEiwAgwORrZoy7rIkefHiEDyQIqbD8GOM43jUHhXDLVjHgf4tr2CHyNdnWieKhRoCnsUQAvD_BwE</a>	1 499 Kč	
1	Umyvadlová baterie	SIKO.cz	RINO85NO	<a href="https://www.siko.cz/vysoka-umyvadlova-baterie-paffoni-vallone-s-vypusti-cerna-rin085no/p/RIN085NO">https://www.siko.cz/vysoka-umyvadlova-baterie-paffoni-vallone-s-vypusti-cerna-rin085no/p/RIN085NO</a>	5 677 Kč	
1	Umyvadlo SAT	SIKO.cz	SATINF3939BKM	<a href="https://www.siko.cz/umyvadlo-na-desku-sat-infinity-39x39-cm-cerna-mat-bez-otvoru-pro-baterii-satinf3939bkm/p/SATINF3939BKM">https://www.siko.cz/umyvadlo-na-desku-sat-infinity-39x39-cm-cerna-mat-bez-otvoru-pro-baterii-satinf3939bkm/p/SATINF3939BKM</a>	5 490 Kč	
1	Sprchové rameno Paffonu Lux	SIKO.cz	ZSOF034NO	<a href="https://www.siko.cz/sprchove-rameno-paffoni-lux-cerna-zsof034no/p/ZSOF034NO">https://www.siko.cz/sprchove-rameno-paffoni-lux-cerna-zsof034no/p/ZSOF034NO</a>	1 556 Kč	

PROJEKT: VESTAVBA DO OBYTNÉ DODÁVKY - VARIANTA II.



AUTOR:

BC. EVA VORLOVÁ


TYP DOKUMENTACE: NÁVRH

OBSAH LISTU:

SOUPIS PRVKU

MNOŽS TVÍ	NÁZEV	PRODEJCE/ VÝROBCE	KÓD VÝROBKU OD VÝROBCE	ODKAZ	CENA S DPH	OBRÁZEK
1	Sprchový set Paffoni	SIKO.cz	ZDUP094NO	<a href="https://www.siko.cz/podomitkovy-vyvod-paffoni-pod-omitku-se-sprchovym-setem-cerna-zdup094no/p/ZDUP094NO">https://www.siko.cz/podomitkovy-vyvod-paffoni-pod-omitku-se-sprchovym-setem-cerna-zdup094no/p/ZDUP094NO</a>	2 475 Kč	
1	Hlavová sprcha Paffoni	SIKO.cz	ZDUF074NO	<a href="https://www.siko.cz/hlavova-sprcha-paffoni-cerna-zsof074no/p/ZSOF074NO">https://www.siko.cz/hlavova-sprcha-paffoni-cerna-zsof074no/p/ZSOF074NO</a>		

# VARIANTA II.

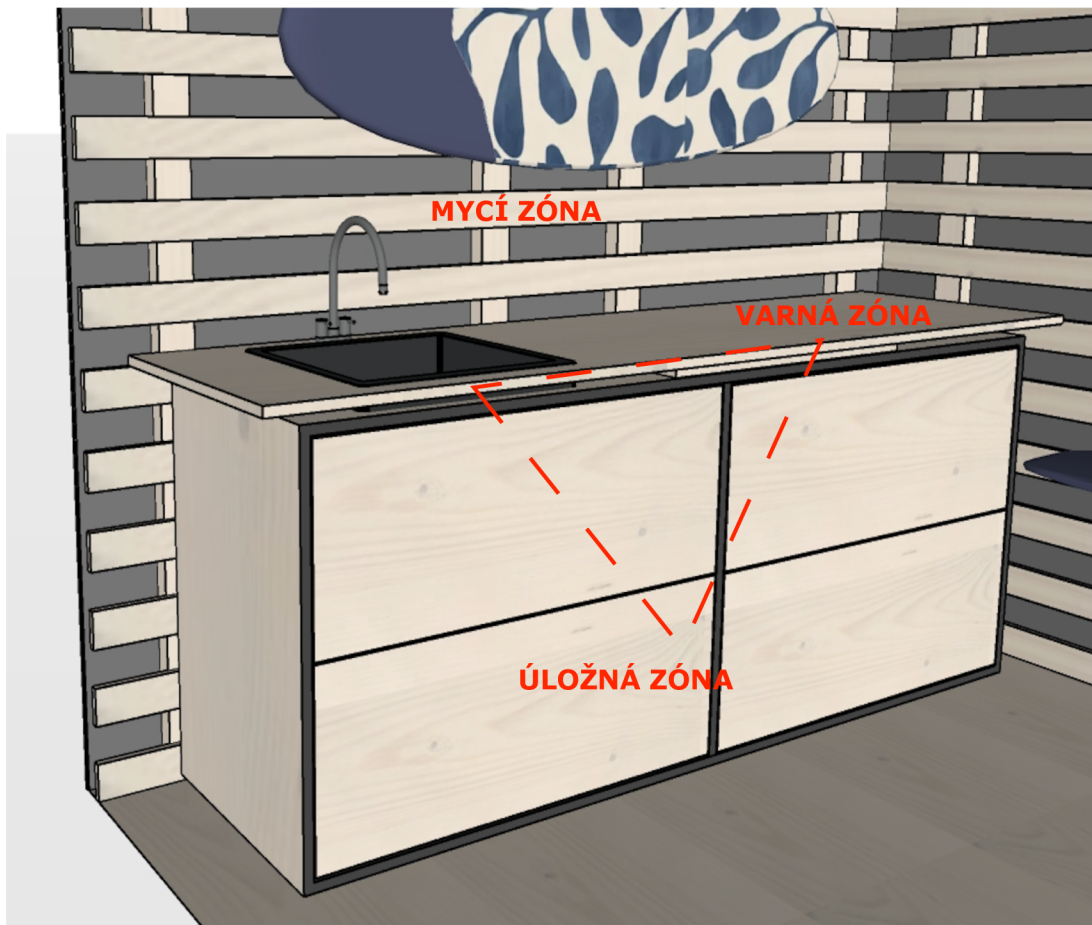

## APLIKACE PRACOVNÍHO TROJÚHELNÍKU

### MYCÍ ZÓNA

mycí zóna je zde vyřešena hlubokým dřezem  
v dodávce se nenachází myčka

### VARNÁ ZÓNA

není použitý pevně zabudovaný vaříč, ale vaření bude probíhat na tomto místě  
a to za pomoci externího vaříče, který se použije pouze v případě potřeby, jinak je  
uložen v zásuvce v úložné zóně

### ÚLOŽNÁ ZÓNA

uložená zóna jak na potraviny i nádobí je tvořena zásuvkami kuchyňské linky

PROJEKT: VESTAVBA DO OBYTNÉ DODÁVKY - VARIANTA II.





AUTOR:

BC. EVA VORLOVÁ

TYP DOKUMENTACE: IDEOVÝ NÁVRH

OBSAH LISTU:

KUCHYŇ - PRACOVNÍ TROJÚHELNÍK

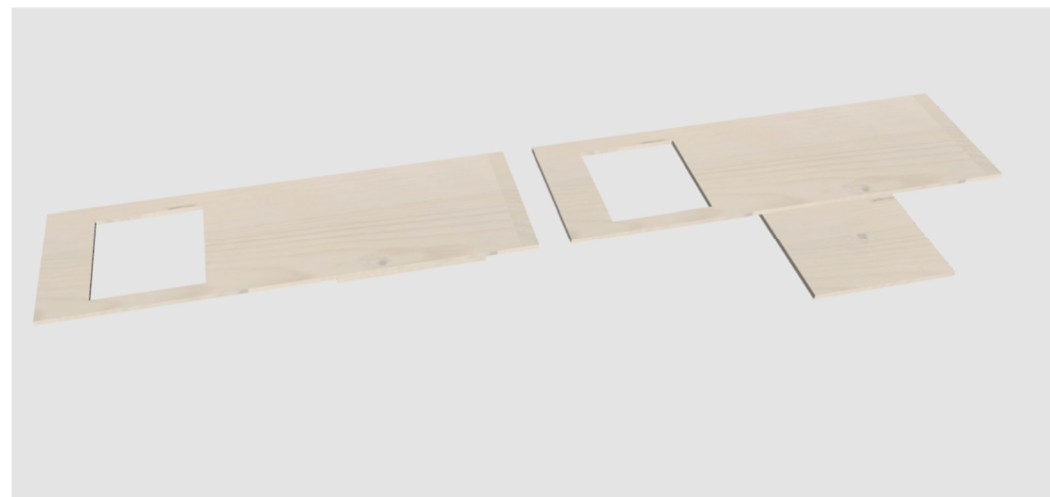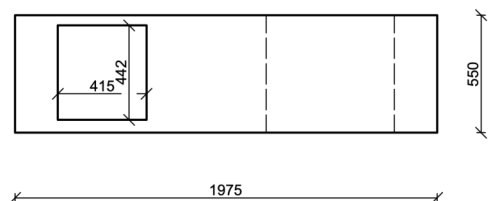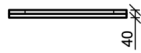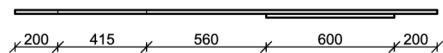

### POPIS

Kuchyňská linka je tvořena dvěma díly, druhá část linky je tato pracovní deska, ta je uložena 50 cm na vrchní desku prvního dílu. Kotvena pomocí kotvicích úhelníků. Součástí desky je spodní výsuvná deska, která slouží jako pracovní stůl. Materiál je buková správkva, která ošetřena ochrany voskem - OSMO 3186 Bílá mat Dekorační vosk.

Podrobné informace o atypu jsou součástí přílohy diplomové práce - Výkresová dokumentace k typům.




PROJEKT: VESTAVBA DO OBYTNÉ DODÁVKY - VARIANTA II.

AUTOR: BC. EVA VORLOVÁ

TYP DOKUMENTACE: NÁVRH

OBSAH LISTU: ATYP\_PRACOVNÍ DESKA S PRACOVNÍ DESKU (měřítko 1:20)



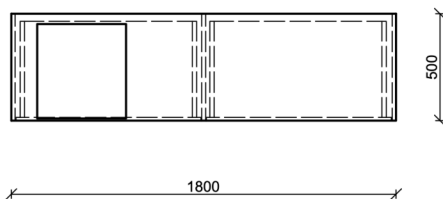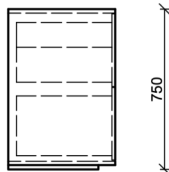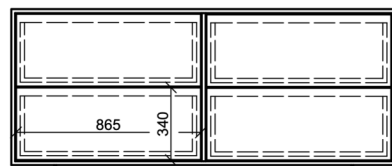

## POPIS

Kuchyňská linka je tvořena dvěma díly, prvním je tento díl opatřen čtyřmi zásuvkami, vrchní práva zásuvka má jiný rozměr, který odpovídá dřezu, který zde bude uložen. Zásuvky jsou doplněny o organizéry, které zabezpečují aby se předměty uložené v nich nehýbaly. Linka je ukotvena pomocí kotvících úhelníků. Materiál je buková překližka, která ošetřena ochrany voskem - OSMO 3186 Bílá mat Dekorační vosk, hrany jsou černé.

Podrobné informace o atypu jsou součástí přílohy diplomové práce - Výkresová dokumentace k typům.

PROJEKT: VESTAVBA DO OBYTNÉ DODÁVKY - VARIANTA II.




AUTOR:

BC. EVA VORLOVÁ

TYP DOKUMENTACE: NÁVRH

OBSAH LISTU:

ATYP\_KUCHYŇSKÁ LINKA (měřítko 1:20)

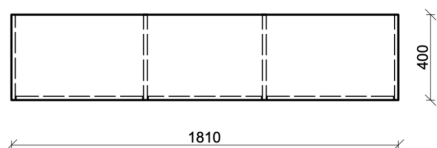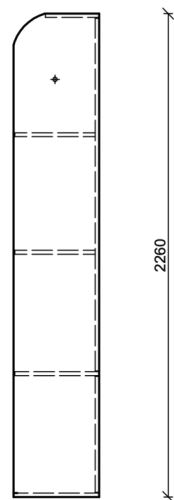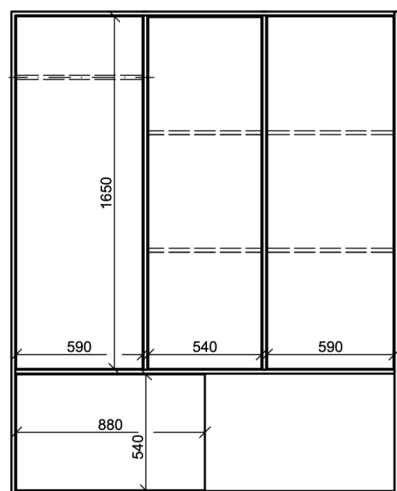

## POPIS

Skříň slouží k ukládání jak oblečení a osobní předmětu, zároveň do spodního prostoru skříňě bude uložen zdroj vody. Dvířka, za kterými se ukrývají police a tyč na ramínka, jsou pravé i levé, otvírají se systém Push-Lock. Spodní prostor je opatřený posuvnými dvířky. Ke konstrukci dodávky je skříň kotvena pomocí kotvicí úhelníků. Materiál je buková překližka, která ošetřena ochrany voskem - OSMO 3186 Bílá mat Dekorační vosk, hrany jsou černé.

Podrobné informace o atypu jsou součástí přílohy diplomové práce - Výkresová dokumentace k typům.

PROJEKT: VESTAVBA DO OBYTNÉ DODÁVKY - VARIANTA II.



AUTOR:

BC. EVA VORLOVÁ

TYP DOKUMENTACE: NÁVRH

OBSAH LISTU:


ATYP\_SKŘÍŇ (měřítko 1:20)



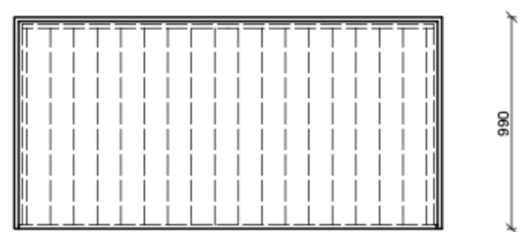
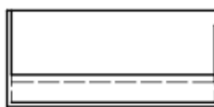


## POPIS

Rozkládací lůžko je možné využívat jako samostatnou jednolůžkovou postel, zároveň je možné využívat k sezení. Po rozložení vzniká dvoulůžková postel. Materiál je buková správk, která ošetřena ochrany voskem - OSMO 3186 Bílá mat Dekorační vosk.

Podrobné informace o atypu jsou součástí přílohy diplomové práce - Výkresová dokumentace k typům.

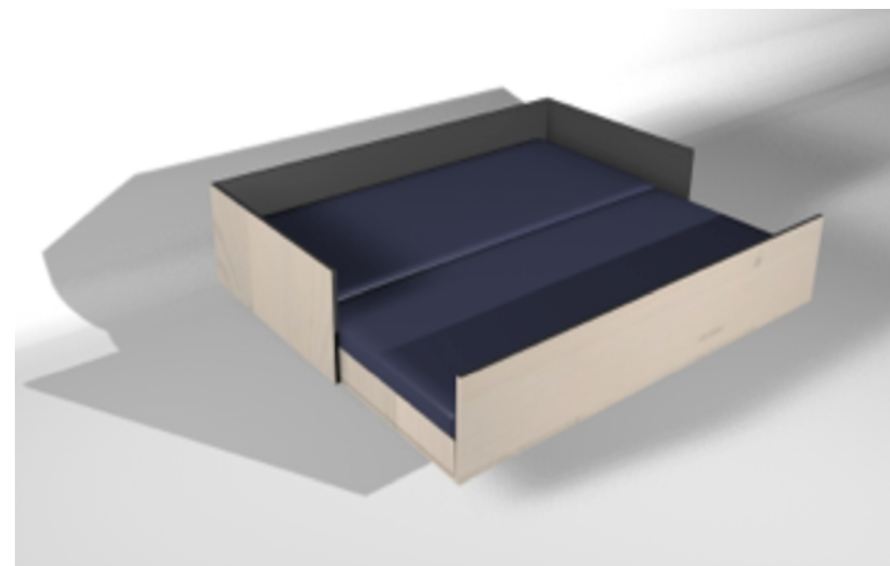

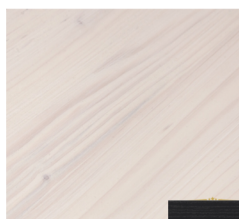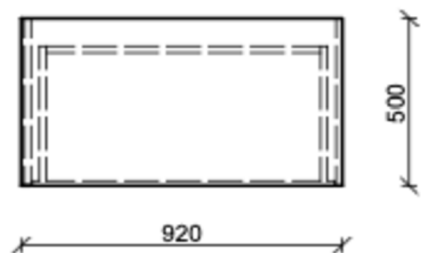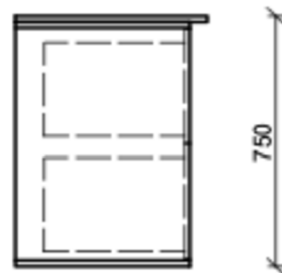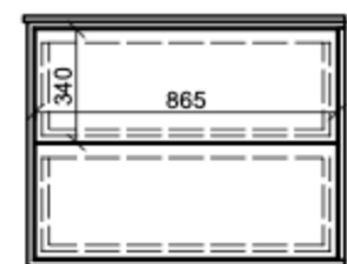

## POPIS

Skříňka pod umyvadlo je doplněna dvěma zásuvkami na uložení hygienických potřeb. Ukotvena kotvicími úhelníky. Materiál je buková správka, která ošetřena ochrany voskem - OSMO 3186 Bílá mat Dekorační vosk.





Podrobné informace o atypu jsou součástí přílohy diplomové práce - Výkresová dokumentace k typům.

PROJEKT: VESTAVBA DO OBYTNÉ DODÁVKY - VARIANTA II.

AUTOR: BC. EVA VORLOVÁ

TYP DOKUMENTACE: NÁVRH

OBSAH LISTU: ATYP\_SKŘÍŇKA POD UMYVADLO (měřítko 1:20)

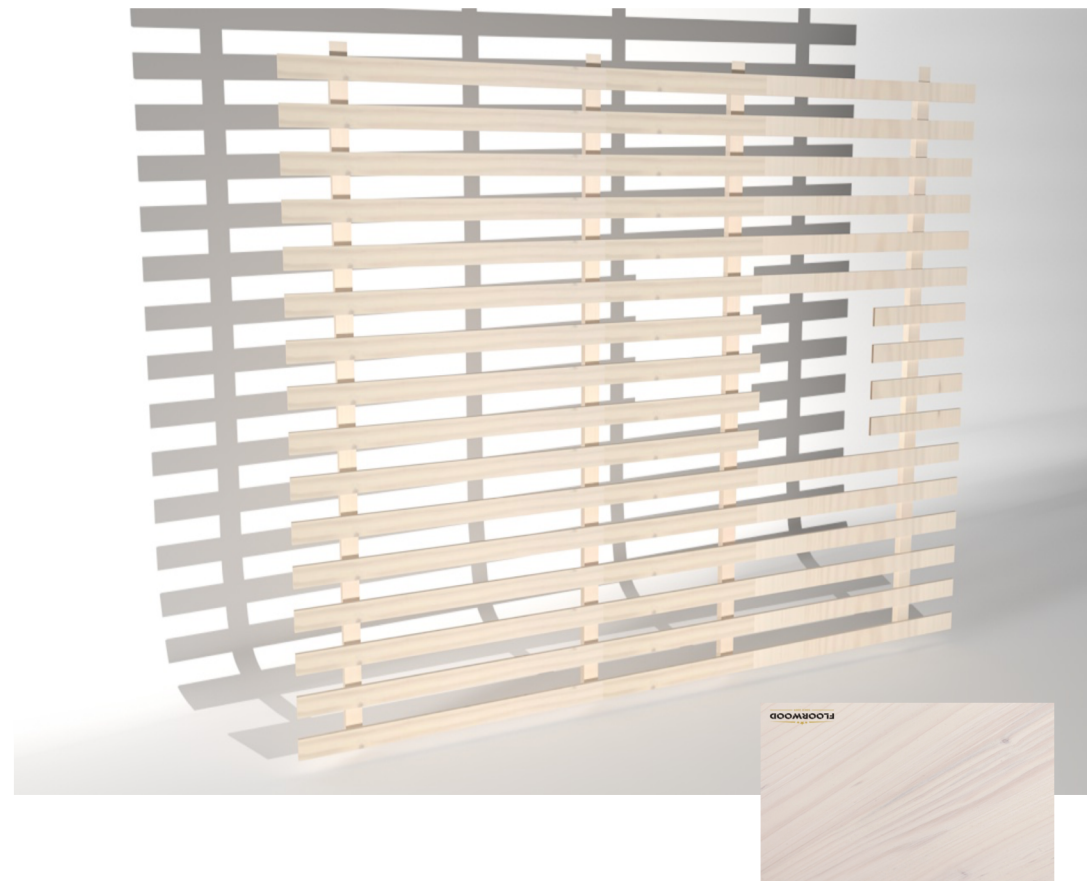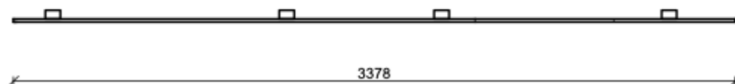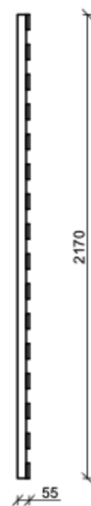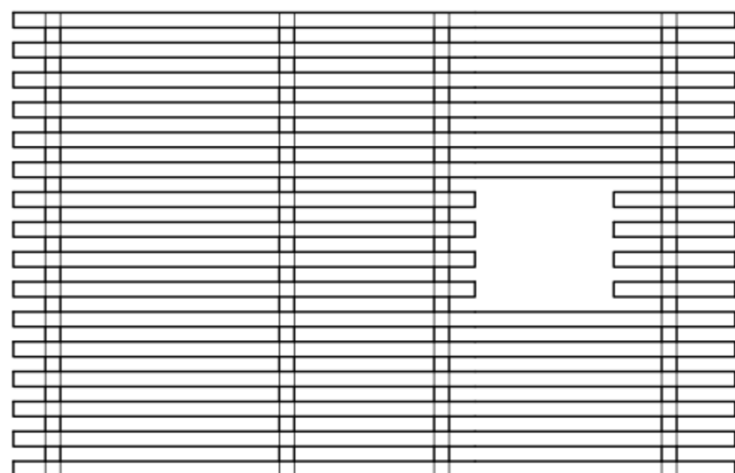

## POPIS

Opláštění pomocí bukových lamel, zastává jak funkční, tak i estetickou, tak i funkční je možné na lamely zavěšovat předměty pomocí háků a kožených řemenů. Lamely jsou ošetřeny ochranou voskem OSMO 3186 Bílá mat dekorativní vosk a pevně ukotveny ke konstrukci dodávky.

Podrobné informace o atypu jsou součástí přílohy diplomové práce - Výkresová dokumentace k typům.

PROJEKT: VESTAVBA DO OBYTNÉ DODÁVKY - VARIANTA II.

AUTOR:




BC. EVA VORLOVÁ

TYP DOKUMENTACE: NÁVRH

OBSAH LISTU:

ATYP\_OPLÁSTĚNÍ 1 (měřítko 1:20)



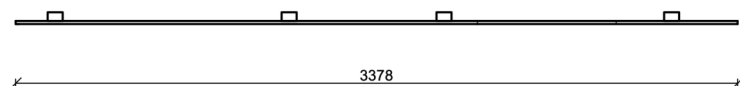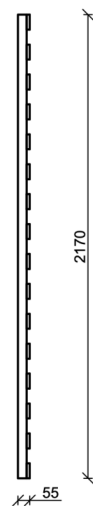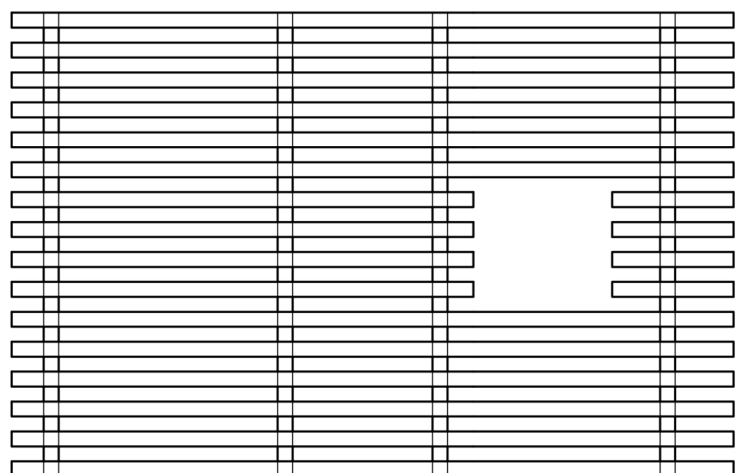

## POPIS

Opláštění pomocí bukových lamel, zastává jak funkční, tak i estetickou, tak i funkční je možné na lamely zavěšovat předměty pomocí háků a kožených řemenů. Lamely jsou ošetřeny ochranou voskem OSMO 3186 Bílá mat dekorativní vosk a pevně ukotveny ke konstrukci dodávky.

Podrobné informace o atypu jsou součástí přílohy diplomové práce - Výkresová dokumentace k typům.

PROJEKT: VESTAVBA DO OBYTNÉ DODÁVKY - VARIANTA II.

AUTOR:

BC. EVA VORLOVÁ

TYP DOKUMENTACE: NÁVRH

OBSAH LISTU:

ATYP\_OPLÁSTĚNÍ 1 (měřítko 1:20)