


Podrobná situace 1:250

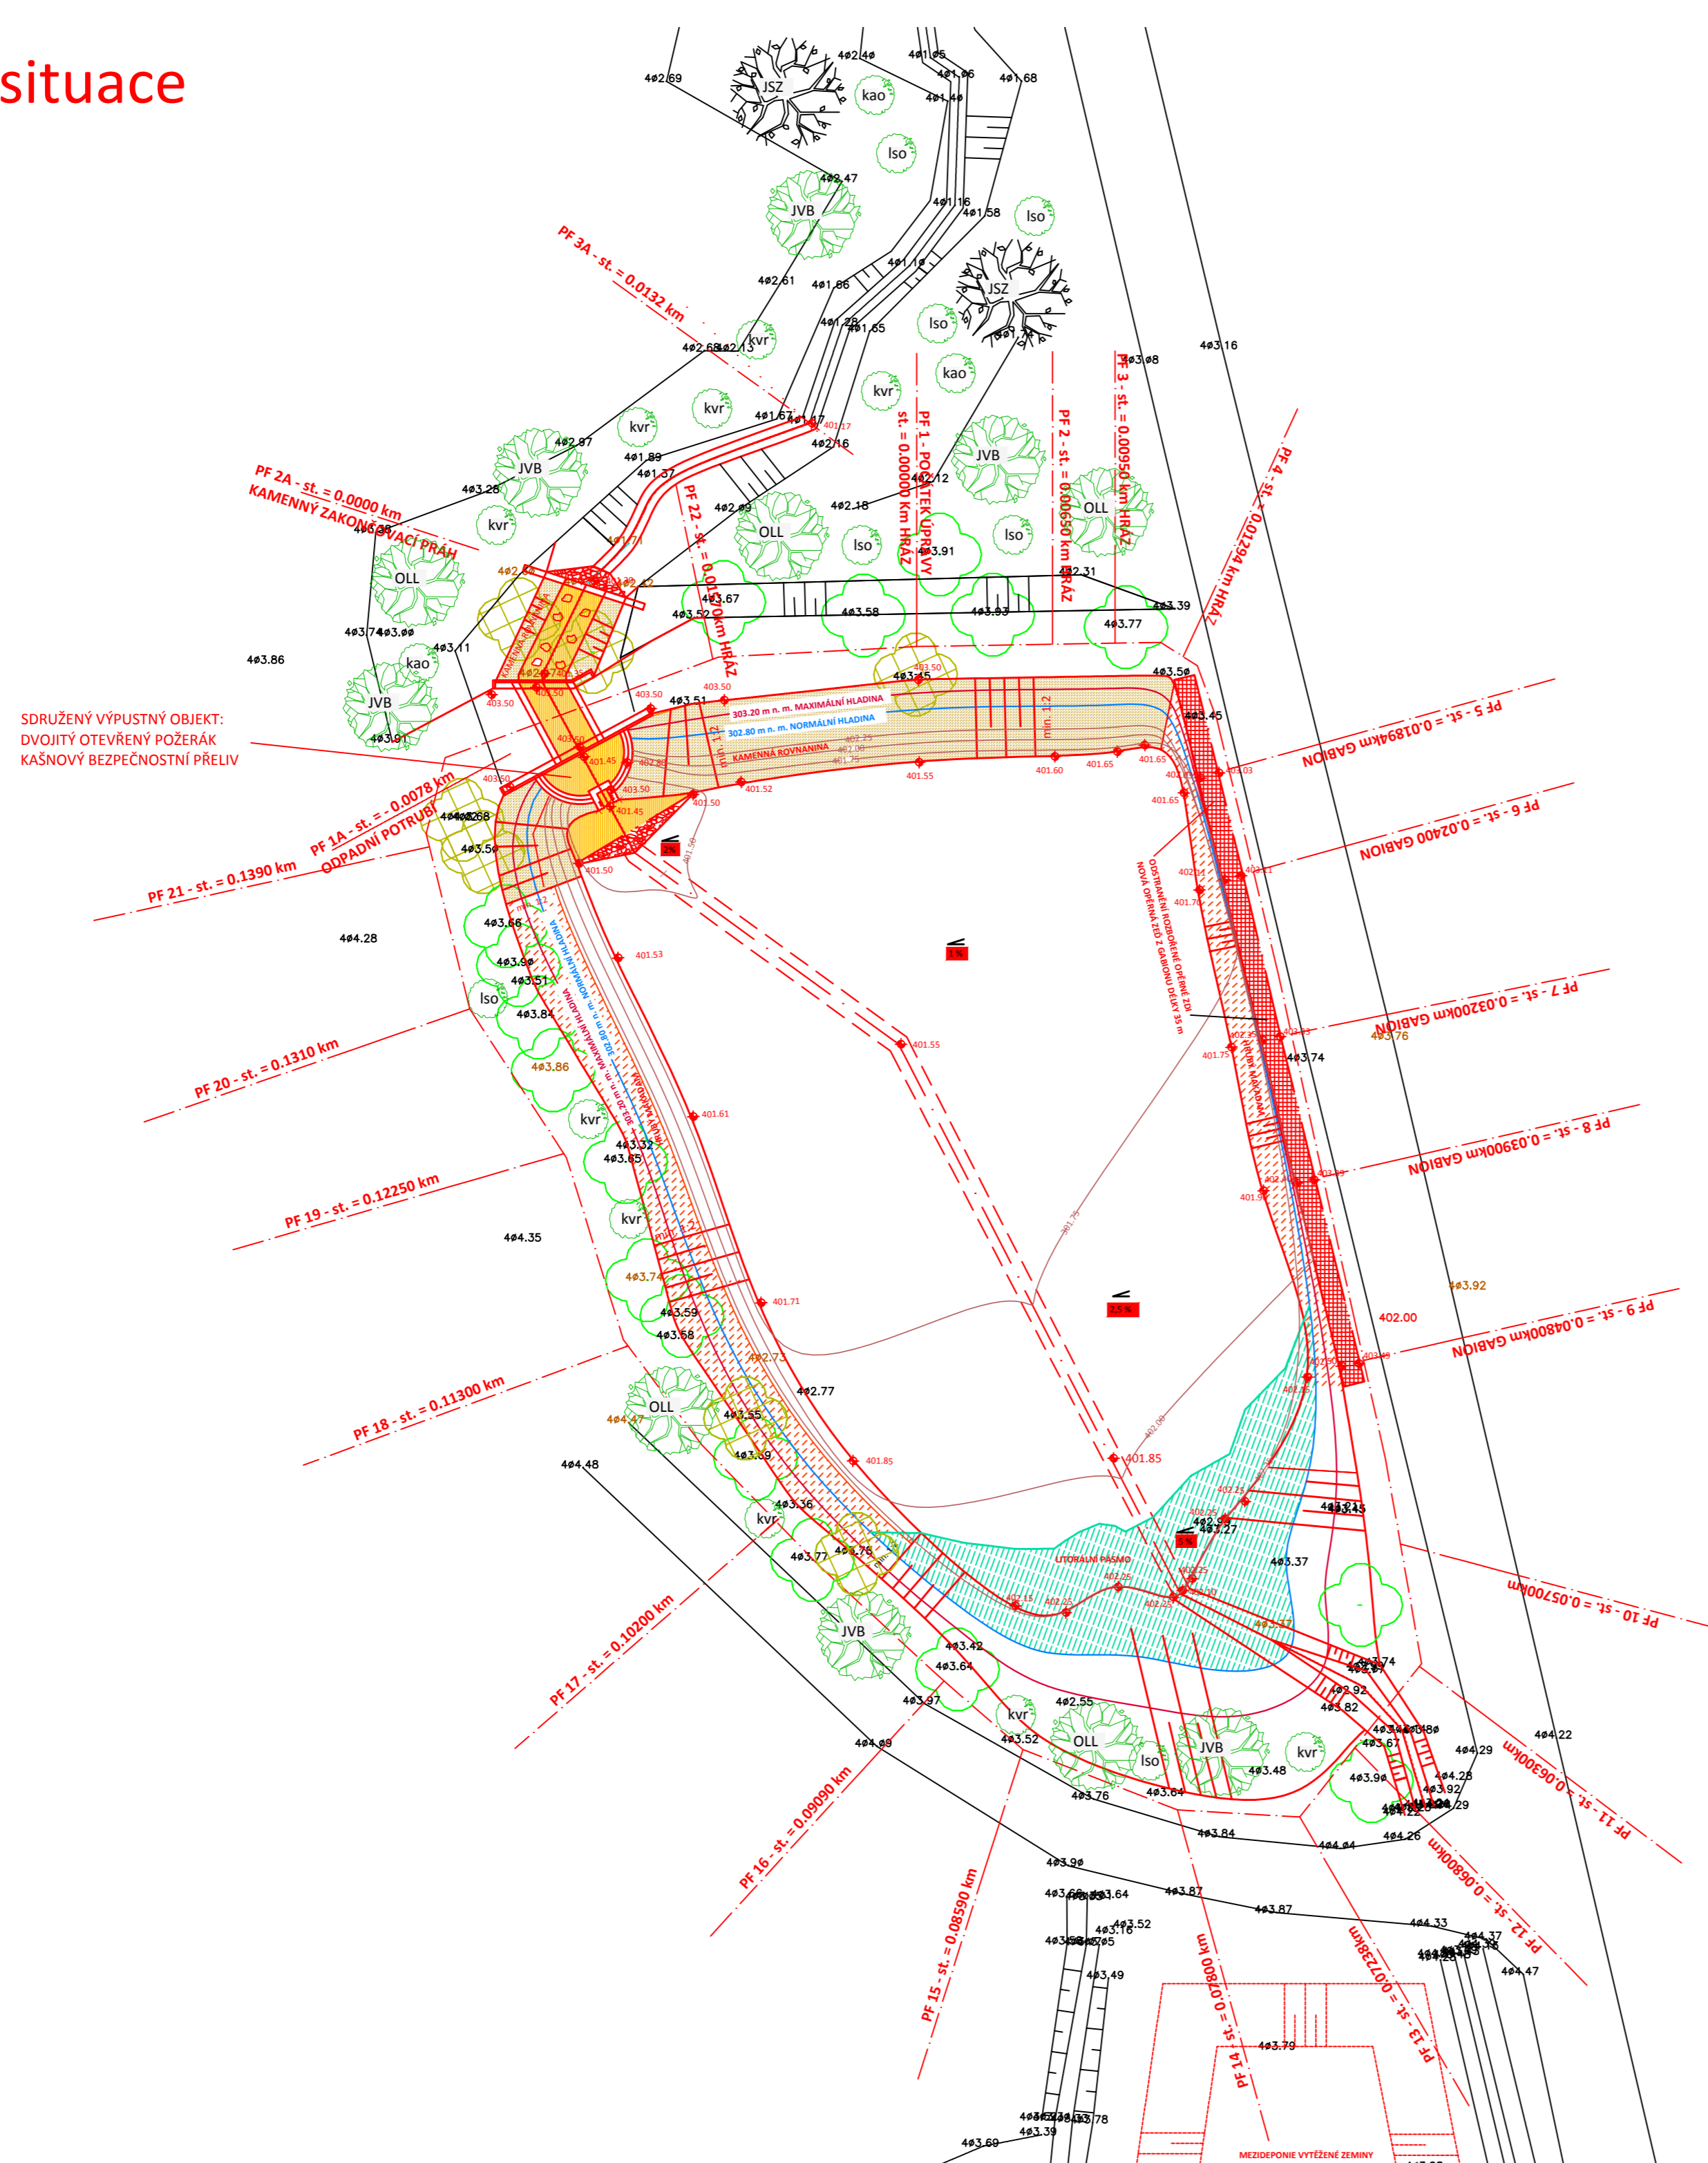

LEGENDA VEGETACE

- KÁCENÉ STROMY 7x
- PŮVODNÍ POROST
- JSZ - JASAN ZTEPILÝ 2X
- OLL - OLŠE LEPKAVÁ 5X
- JVB - JAVOR BABYKA 6X
- kao - KALINA OBECNÁ 3X
- Iso - LÍŠKA OBECNÁ 7X
- kvr - KEŘOVITÉ VRBY 10X

LEGENDA

- KAMENNÁ DLAŽBA TL. 0.15m KLADENÁ NA SUCHO
- OPEVNĚNÍ HRUBÝM MAKADAMEN 63-125 TL. 0.2m
- KAMENNÁ DLAŽBA DO BETONU TL. 0.15m S VYSPÁROVÁNÍM
- GABION
- KAMENNÝ ZÁHOZ - KÁMEN 20-60 kg
- LITORÁLNÍ PÁSMO
- 401.90 KÓTY NÁVRHU
- OSA OBĚKTŮ
- KOTA NORMÁLNÍ HLADINY 402.80 m n. m.
- PLOCHA Hnorm. 1 262 m²
- OBJEM Hnorm. 1 270 m³
- KOTA MAXIMÁLNÍ HLADINY 403.20 m n. m.
- PLOCHA Hnorm. 1 375 m²
- OBJEM Hnorm. 1 744 m³
- KOTA KORUNY HRÁZE 403.50 m n. m.
- MAX. HLUBKA NÁDRŽE 1.75 m

Vedoucí práce Ing. Vojtěch Havlíček, PhDr.		Kreslil Bc. Pavel Pešek	
Investor	Obec Vilémov		
Místo stavby	Ždánice u Vilémova (Kraj Vysočina)		
Rekonstrukce nádrže Ždánice u Vilémova	Datum	03/2015	
	Formát	8XA4	
	Účel	DUR	
Podrobná situace	Měřítko	1:250	Č. výkresu C.02