


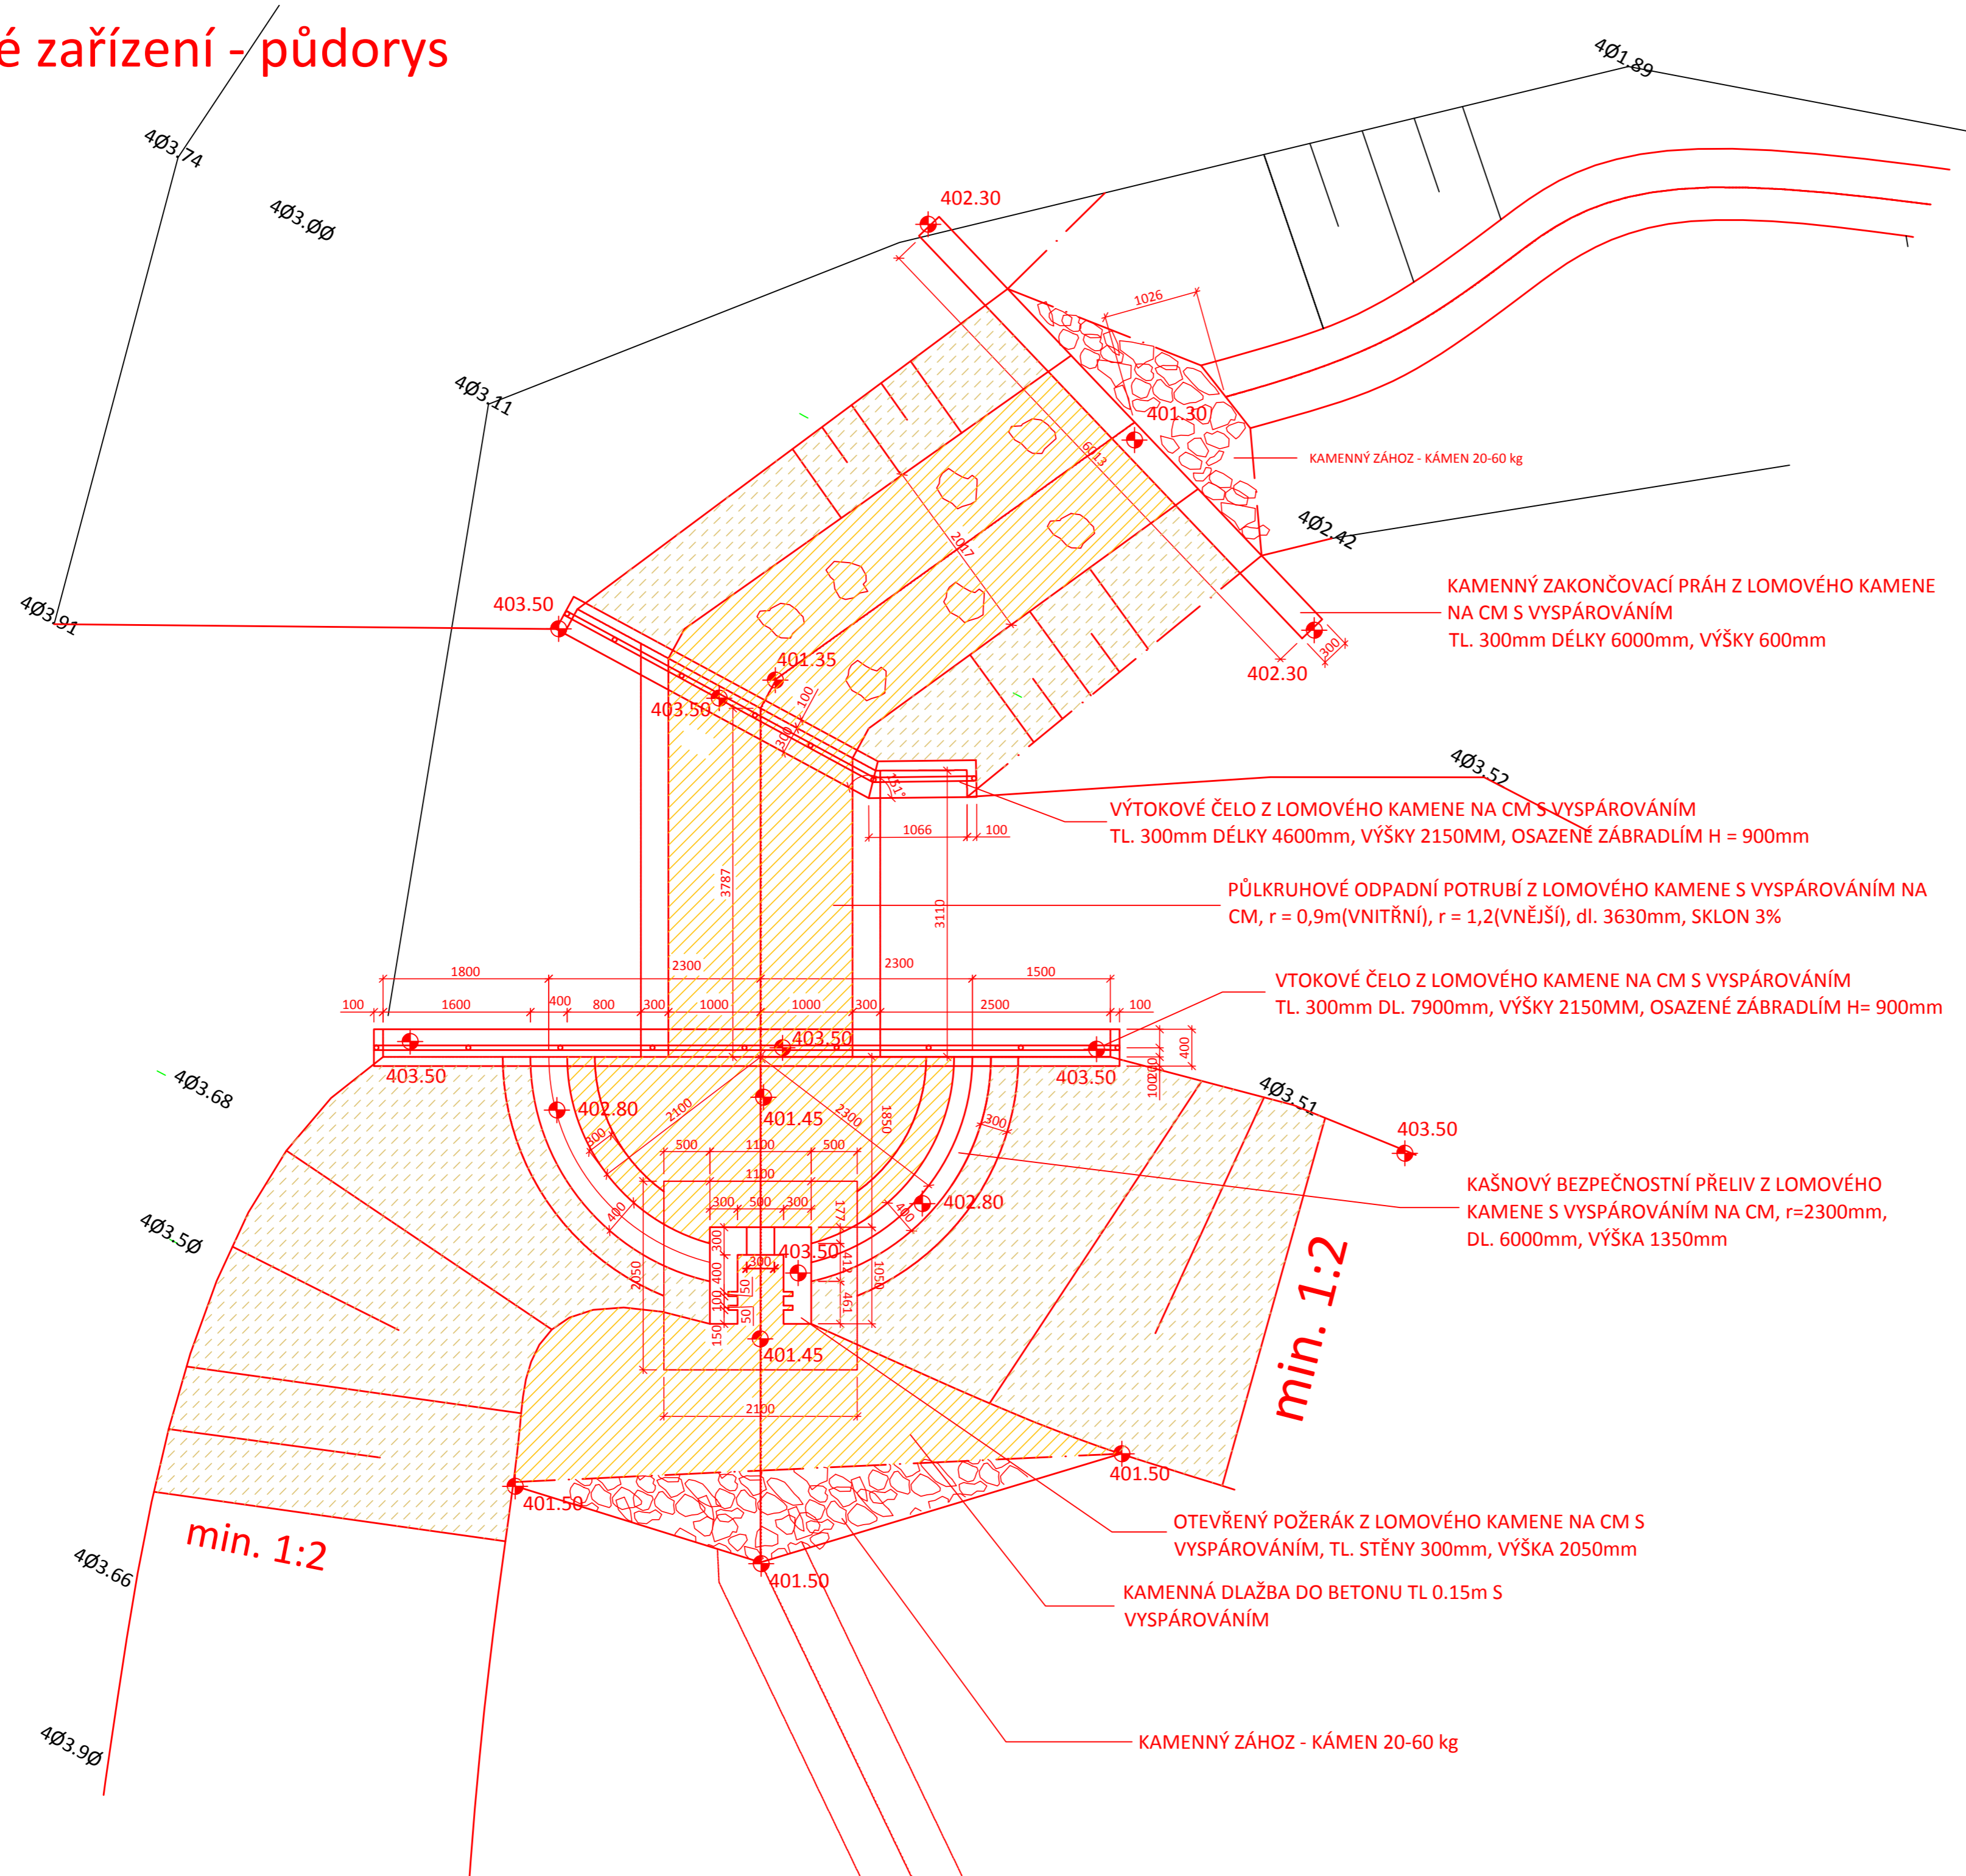


Výpustné zařízení - půdorys 1:50



LEGENDA:

-  KAMENNÁ DLAŽBA TL. 0.15m KLADENÁ NA SUCHO
-  KAMENNÁ DLAŽBA DO BETONU TL 0.15m S VYSPÁROVÁNÍM
-  KAMENNÝ ZÁHOZ - KÁMEN 20-60 kg

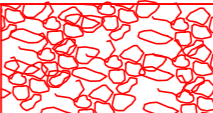min. 1:2

min. 1:2

Vedoucí práce Ing. Vojtěch Havlíček, PhDr.		Kreslil Bc. Pavel Pešek	
Investor	Obec Vilémov		
Místo stavby	Ždánice u Vilémova (Kraj Vysočina)		
Rekonstrukce nádrže Ždánice u Vilémova Výpustné zařízení - půdorys	Datum	03/2015	
	Formát	8XA4	
	Účel	DUR	
	Měřítko	1:50	Č. výkresu D.01