


K. PÚ POZOV

Plán společných zařízení
Hlavní výkres PSZ

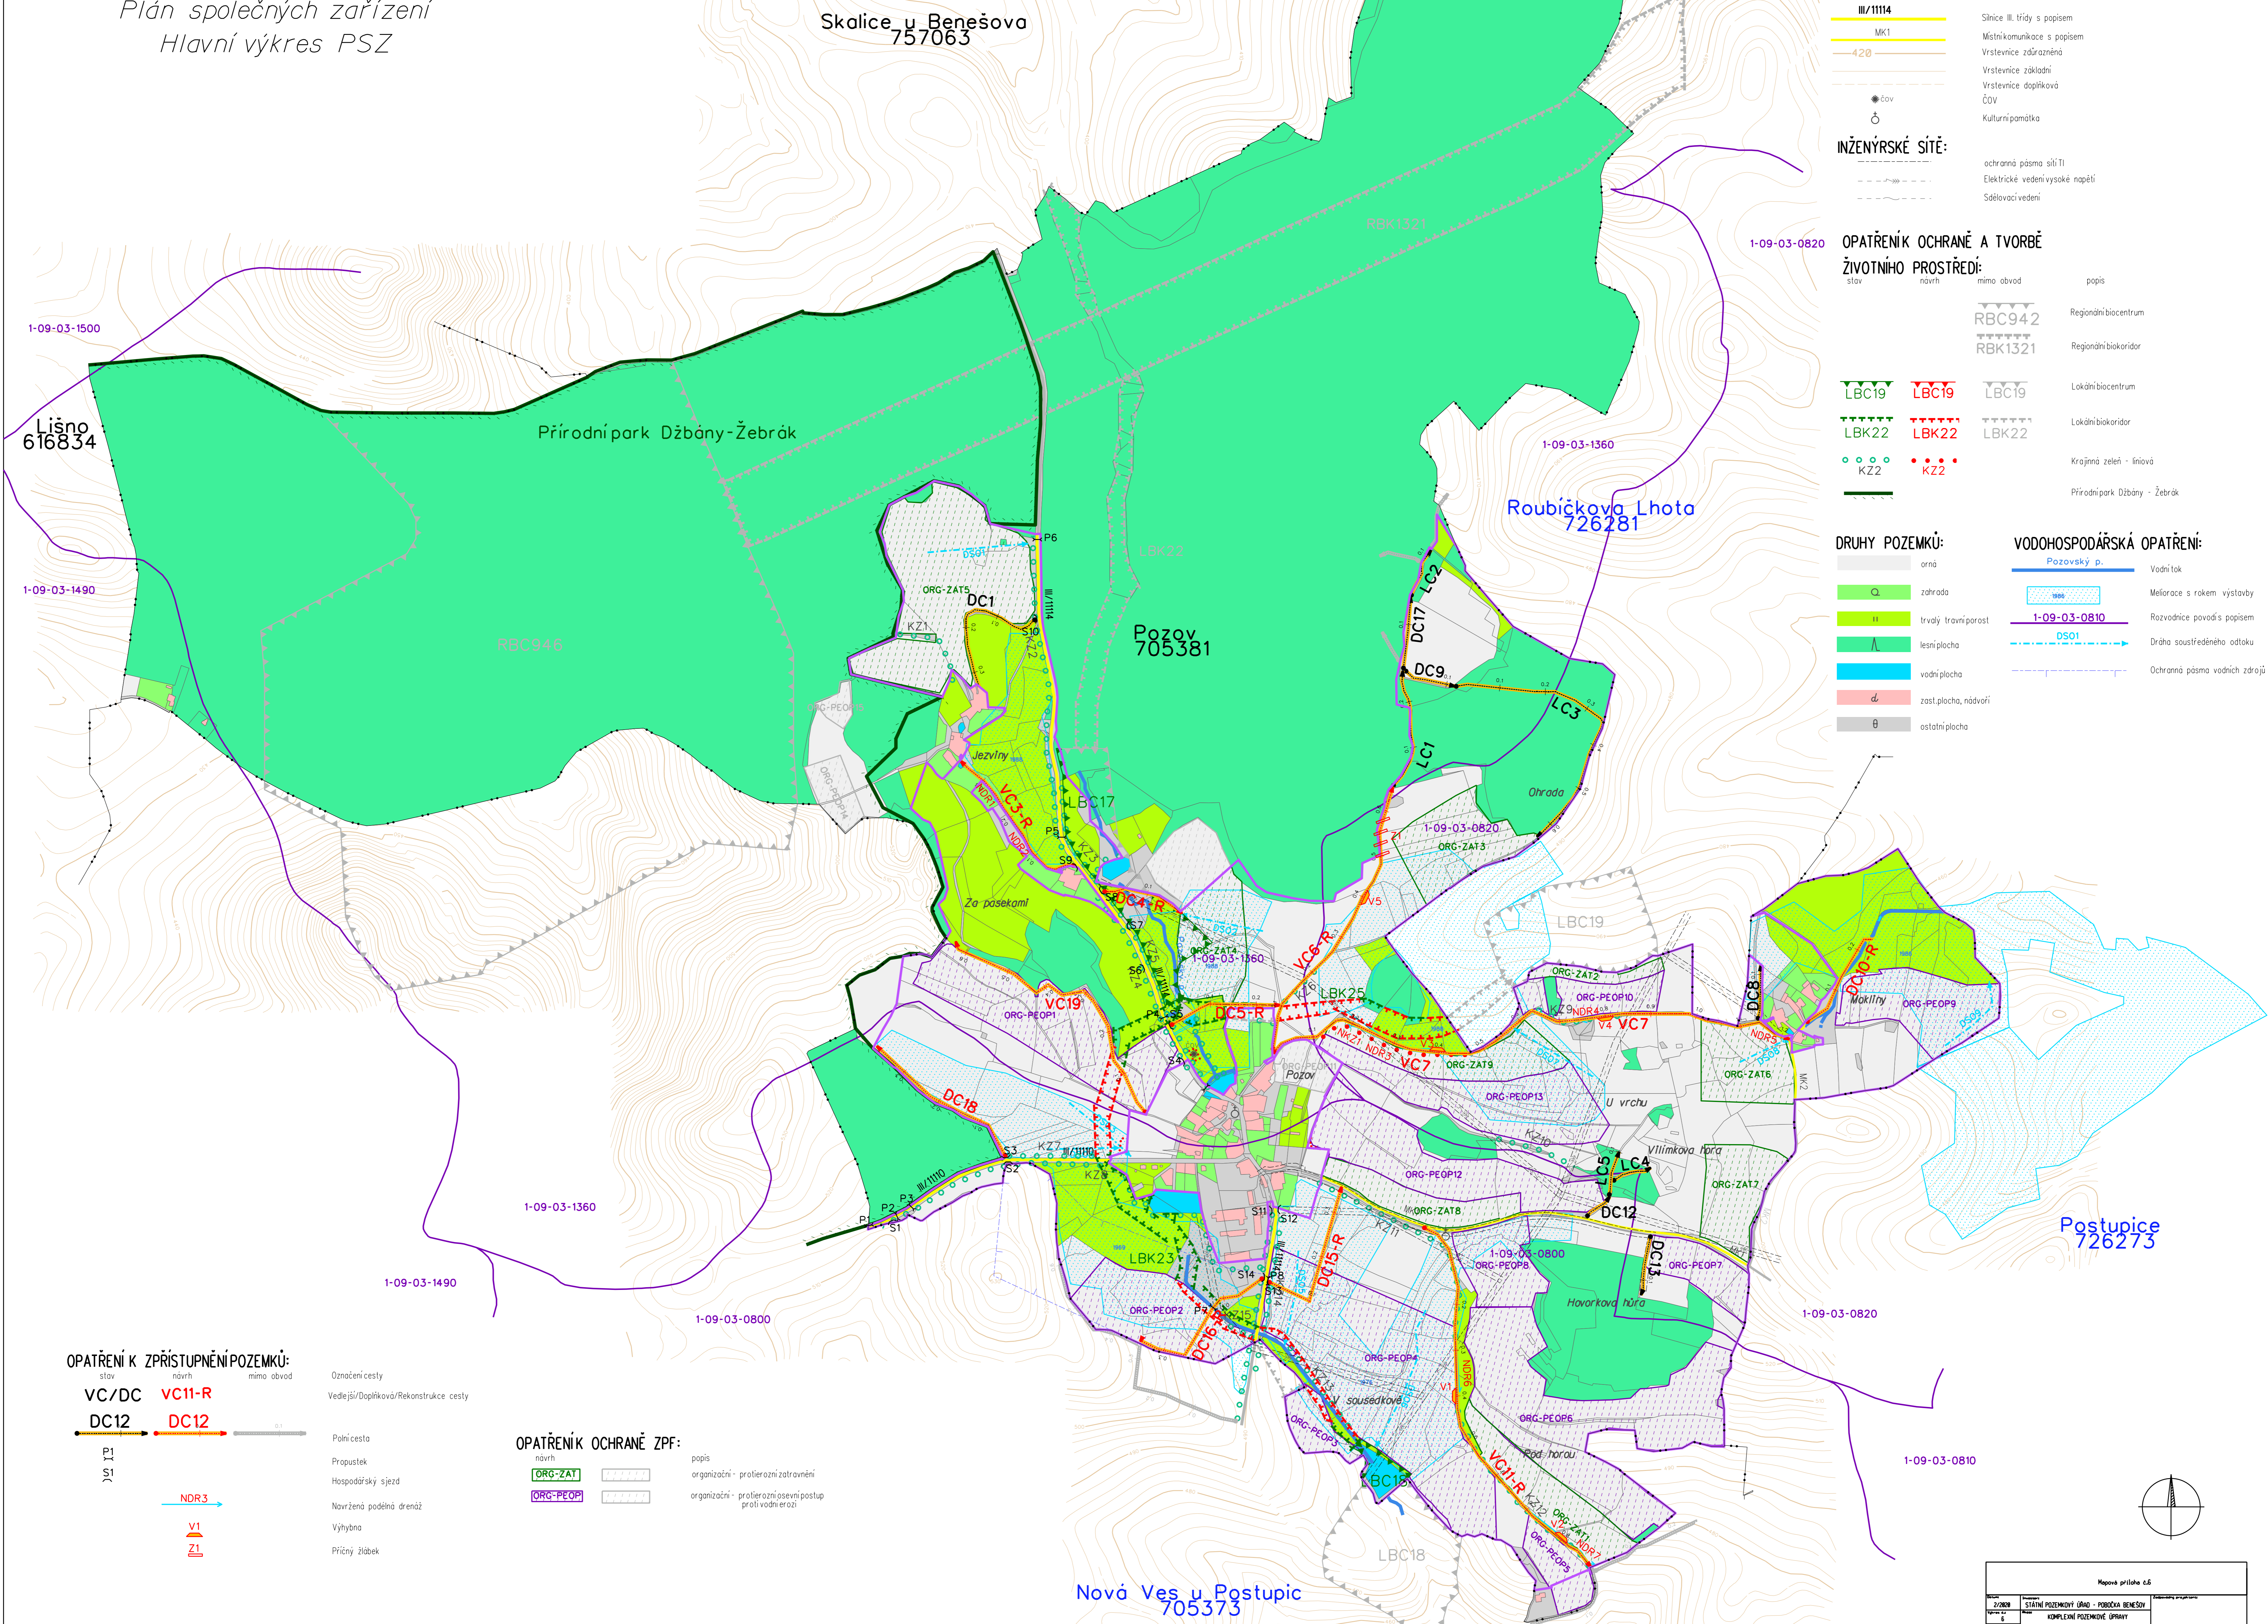

LEGENDA: ZÁKLADNÍ ÚDAJE:

	Obvod PÚ
	zastavěné plochy
k.ú. Lišno	Názvy kat.území
Postupice	Názvy kat.území s ukončenou PÚ
<i>Vilimkova hora</i>	Názvy míst
	Hranice KÚ
	Silnice II. třídy s popisem
	Místní komunikace s popisem
	Vrstevnice zúřadněná
	Vrstevnice základní
	Vrstevnice doplňková
	ČOV
	Kulturní památka

INŽENÝRSKÉ SÍTĚ:

	ochranné pásmo sálí TI
	Elektrické vedení vysoké napětí
	Sdílovací vedení

1-09-03-0820 OPATŘENÍ OCHRANĚ A TVORBĚ ŽIVOTNÍHO PROSTŘEDÍ:

stav	návrh	název	popis
		RBC942	Regionální biocentrum
		RBK1321	Regionální biokoridor
		LBC19	Lokální biocentrum
		LBK22	Lokální biokoridor
		KZ2	Krajinná zeleň - línová
			Přírodní park Džbány - Žebrák

DRUHY POZEMKŮ:

	orná
	zahradní
	trvalý travní porost
	lesní plocha
	vodní plocha
	zast. plocha, návěří
	ostatní plocha

VODOHOSPODÁŘSKÁ OPATŘENÍ:


	Pozovský p. Vodní tok
	Meliorace s rokem výstavby
	1-09-03-0810 Rozvodnice povodňového popisu
	OSO1 Dráha sousředěného odtoku
	Ochranné pásmo vodních zdrojů

OPATŘENÍ K ZPŘÍSTUPNĚNÍ POZEMKŮ:

stav	návrh	název	popis
		VC/DC	Vedejší/Doplňková/Rekonstrukce cesty
		DC12	Pokličce
		VC11-R	Propustek
		DC12	Hospodářský sjezd
			Navržená podélná drenáž
			Výhybna
			Příčný žlabek

OPATŘENÍ OCHRANĚ ZPF:

návrh	popis
	ORG-ZAT organizáční - protierozní zatravnění
	ORG-PEOP organizáční - protierozní opevnění postupu proti vodní erozi

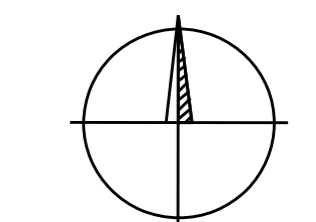

Mapa příloha 6.6

ZPRÁVA	STÁTNÍ POZEMKOVÝ ÚŘAD - PŘÍRODA BENEŠOV	
Číslo	KOMPLETNÍ POZEMKOVÉ ÚPRAVY	
Objekt	k.ú. Lišno	
Stupeň	Plán vodohospodářských opatření	
1:15 000	Hlavní výkres PSZ	

Ing. Dušan Hlaváček