




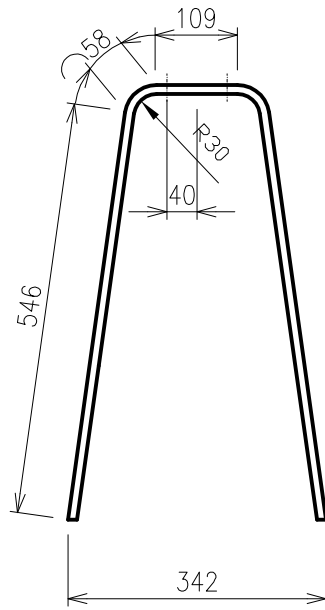

01

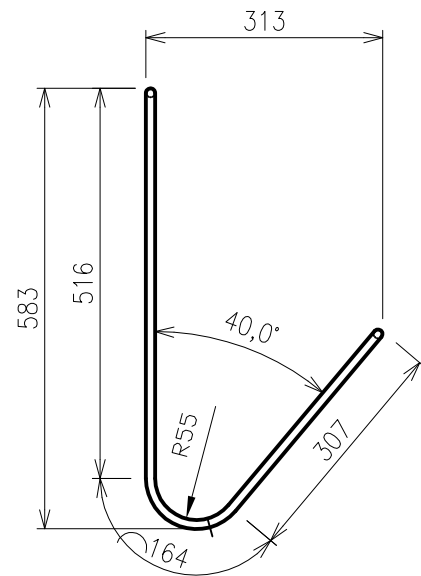

02

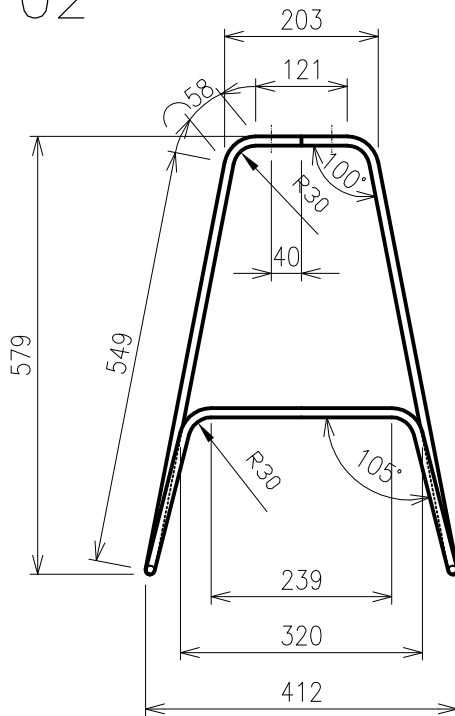

Měřítko 1:10	Navrh Prokopová Veronika	Kreslil Prokopová Veronika	Kontroloval Hála Boris	
Oddělení Ústav nábytku, designu a bydlení		Druh dokumentu Konstrukce		Status dokumentu Návrhový
  Lesnická a dřevařská fakulta		Název, doplňující název Barová židle		Číslo dokumentu 04/02
		Změna	Datum vydání 2017-04-13	Jazyk CZ