


ŘEZ PRODUKČNÍ STÁJE BUKOVINA U PECKY
MĚŘÍTKO 1:100

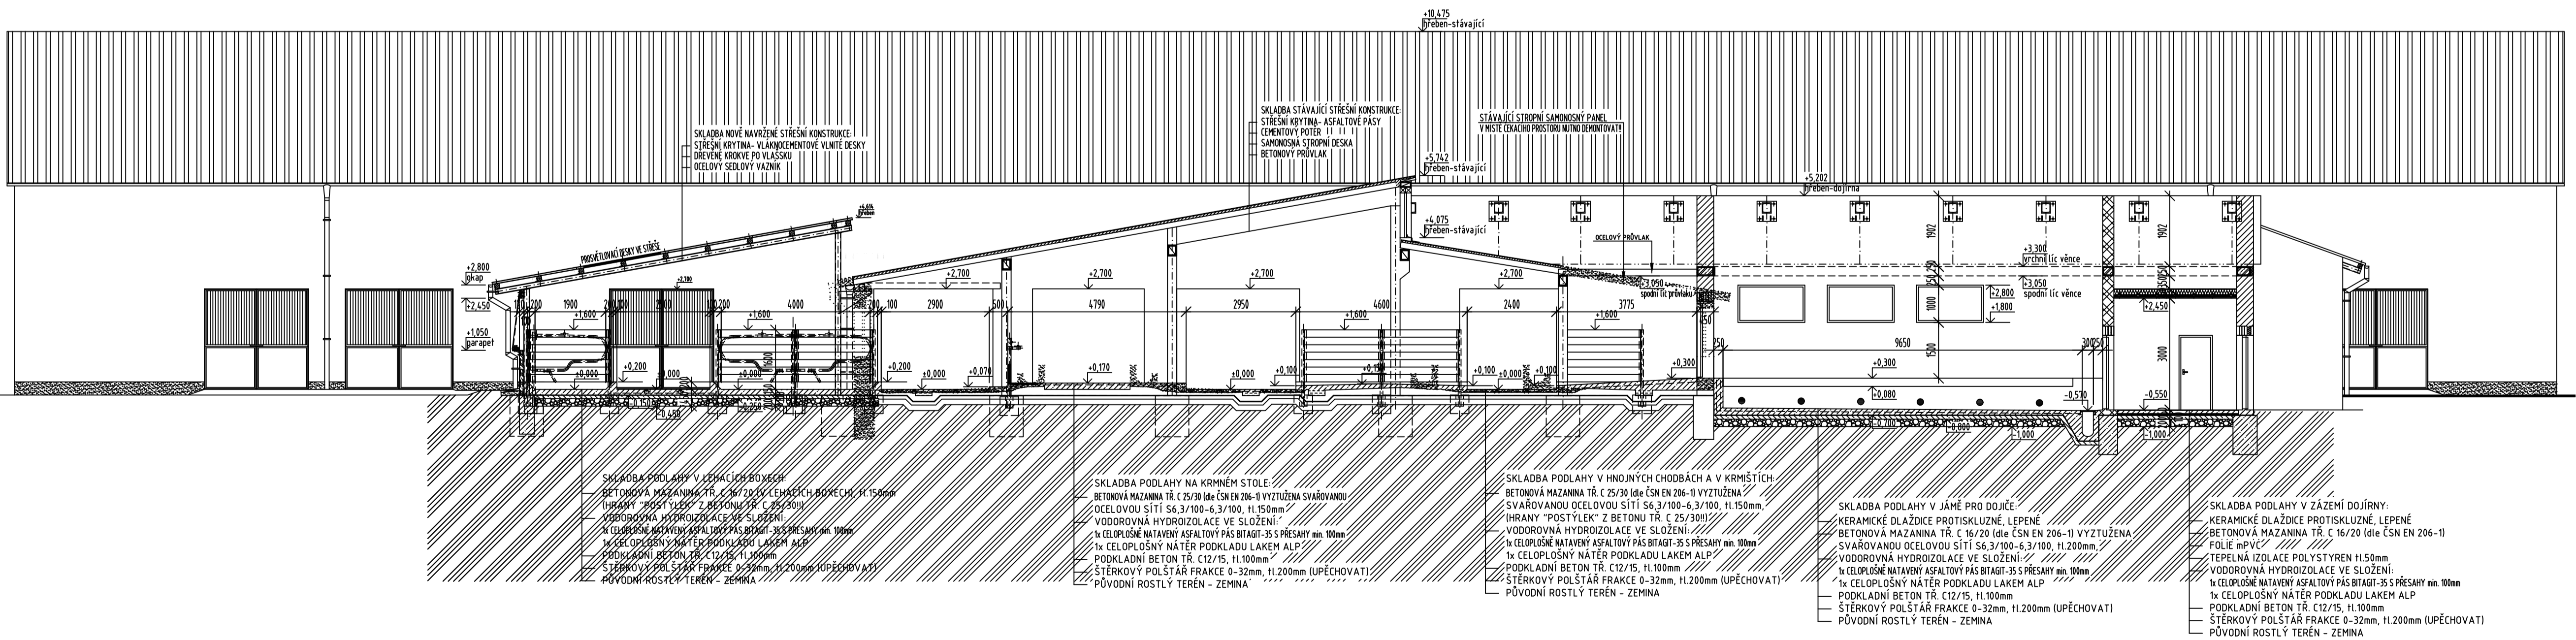

LEGENDA MATERIÁLŮ:

- ZDÍVO Z CIHEL POROTHERM 44P+D (440x247x238mm) NA MALTU VÁPENOCEMENTOVOU MVC 2.5
- ZDÍVO Z CIHEL POROTHERM 30P+D (300x247x238mm) NA MALTU VÁPENOCEMENTOVOU MVC 2.5
- PROSTÝ BETON TR. C16/20 S OCELOVOU SVÁŘOVANOU SÍŤÍ S6,3/100-6,3/100 - PODLAHY
- PROSTÝ BETON TR. C20/25 - ZÁKLADOVÉ PASY
- PROSTÝ BETON TR. C12/15 - PODKLADNÍ BETON
- KONSTRUKCE ŽELEZOBETONOVÉ - ZTUŽUJÍCÍ VĚNCE
- ŠTĚRKOPÍSKOVÝ PODSPYV HUTNĚNÝ
- ZÁSPYV HUTNĚNÝ MIN. NA 0,2 MPa (PRO ZÁSPYV NELZE POUŽÍT STAVEBNÍ RUM)
- DŘEVĚNÉ KONSTRUKCE
- HYDROIZOLACE
- ROSTLÝ TERÉN