



# ANALÝZA ŠIRŠÍCH VZTAHŮ A DEMOGRAFICKÉ SKLADBY UŽIVATELŮ

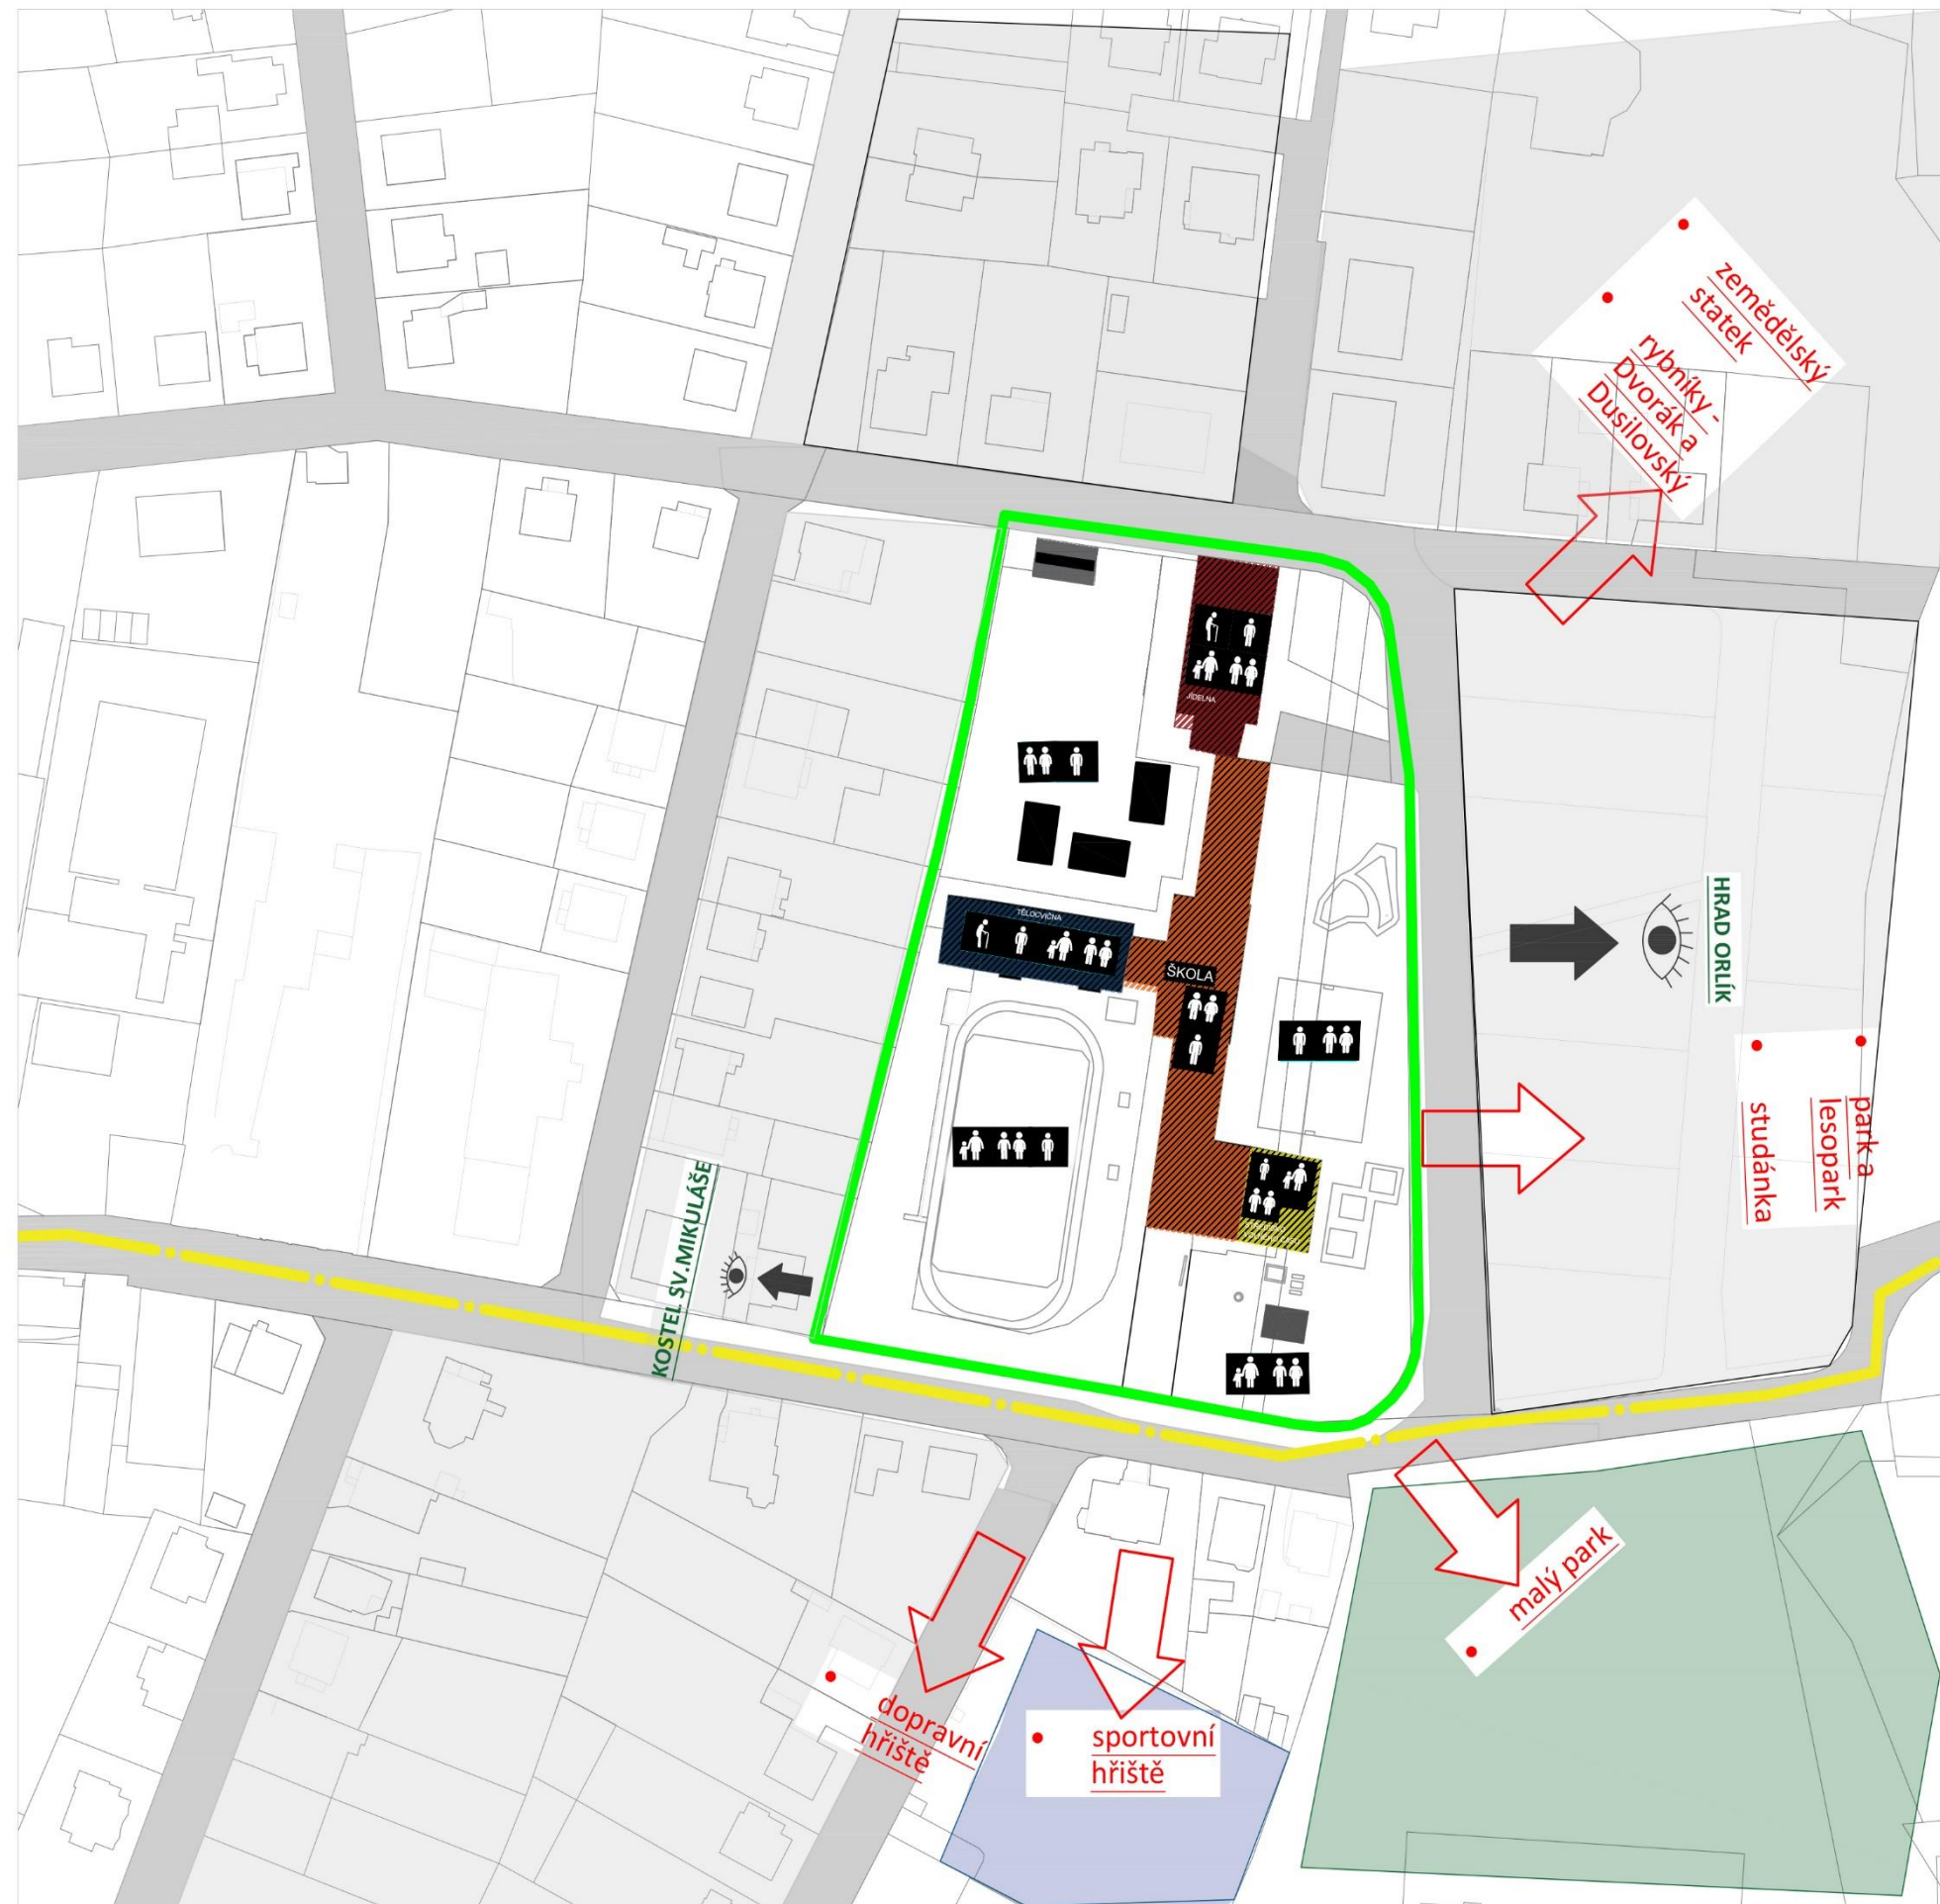

## LEGENDA :


POHLEDOVÉ DOMINANTY

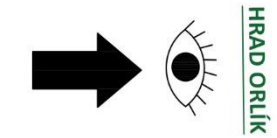

UŽIVATELSKÁ SKLADBA



ŠIRŠÍ VZTAHY VE VAZBĚ NA PŘÍRODNÍ ZAHRADU

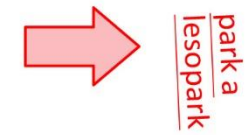

NAUČNÁ STEZKA BŘEZINA



VYUŽITÍ SOUSEDNÍCH PLOCH


ZÁSTAVBA RODINNÝCH DOMŮ



ZELEŇ




HŘIŠTĚ

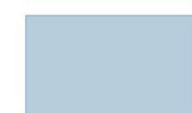

1: 1000

OBOR	ÚSTAV	STUDENT	MENDELOVA UNIVERZITA ZAHRADNICKÁ FAKULTA	
ZAKA	Zahradní a krajinné architektury	Vojtěch Urban	FORMÁT	xA4
AKADEMICKÝ ROK	VEDOUcí PRÁCE		MĚŘITKO	1: 200
2015/2016	Ing. Barbara Krátká Adámková, Ph.D.		DATUM	20.3.2016
AKCE			poster number	1
analýza širších vztahů				

# ANALÝZA FUNKCÍ A PROVOZU

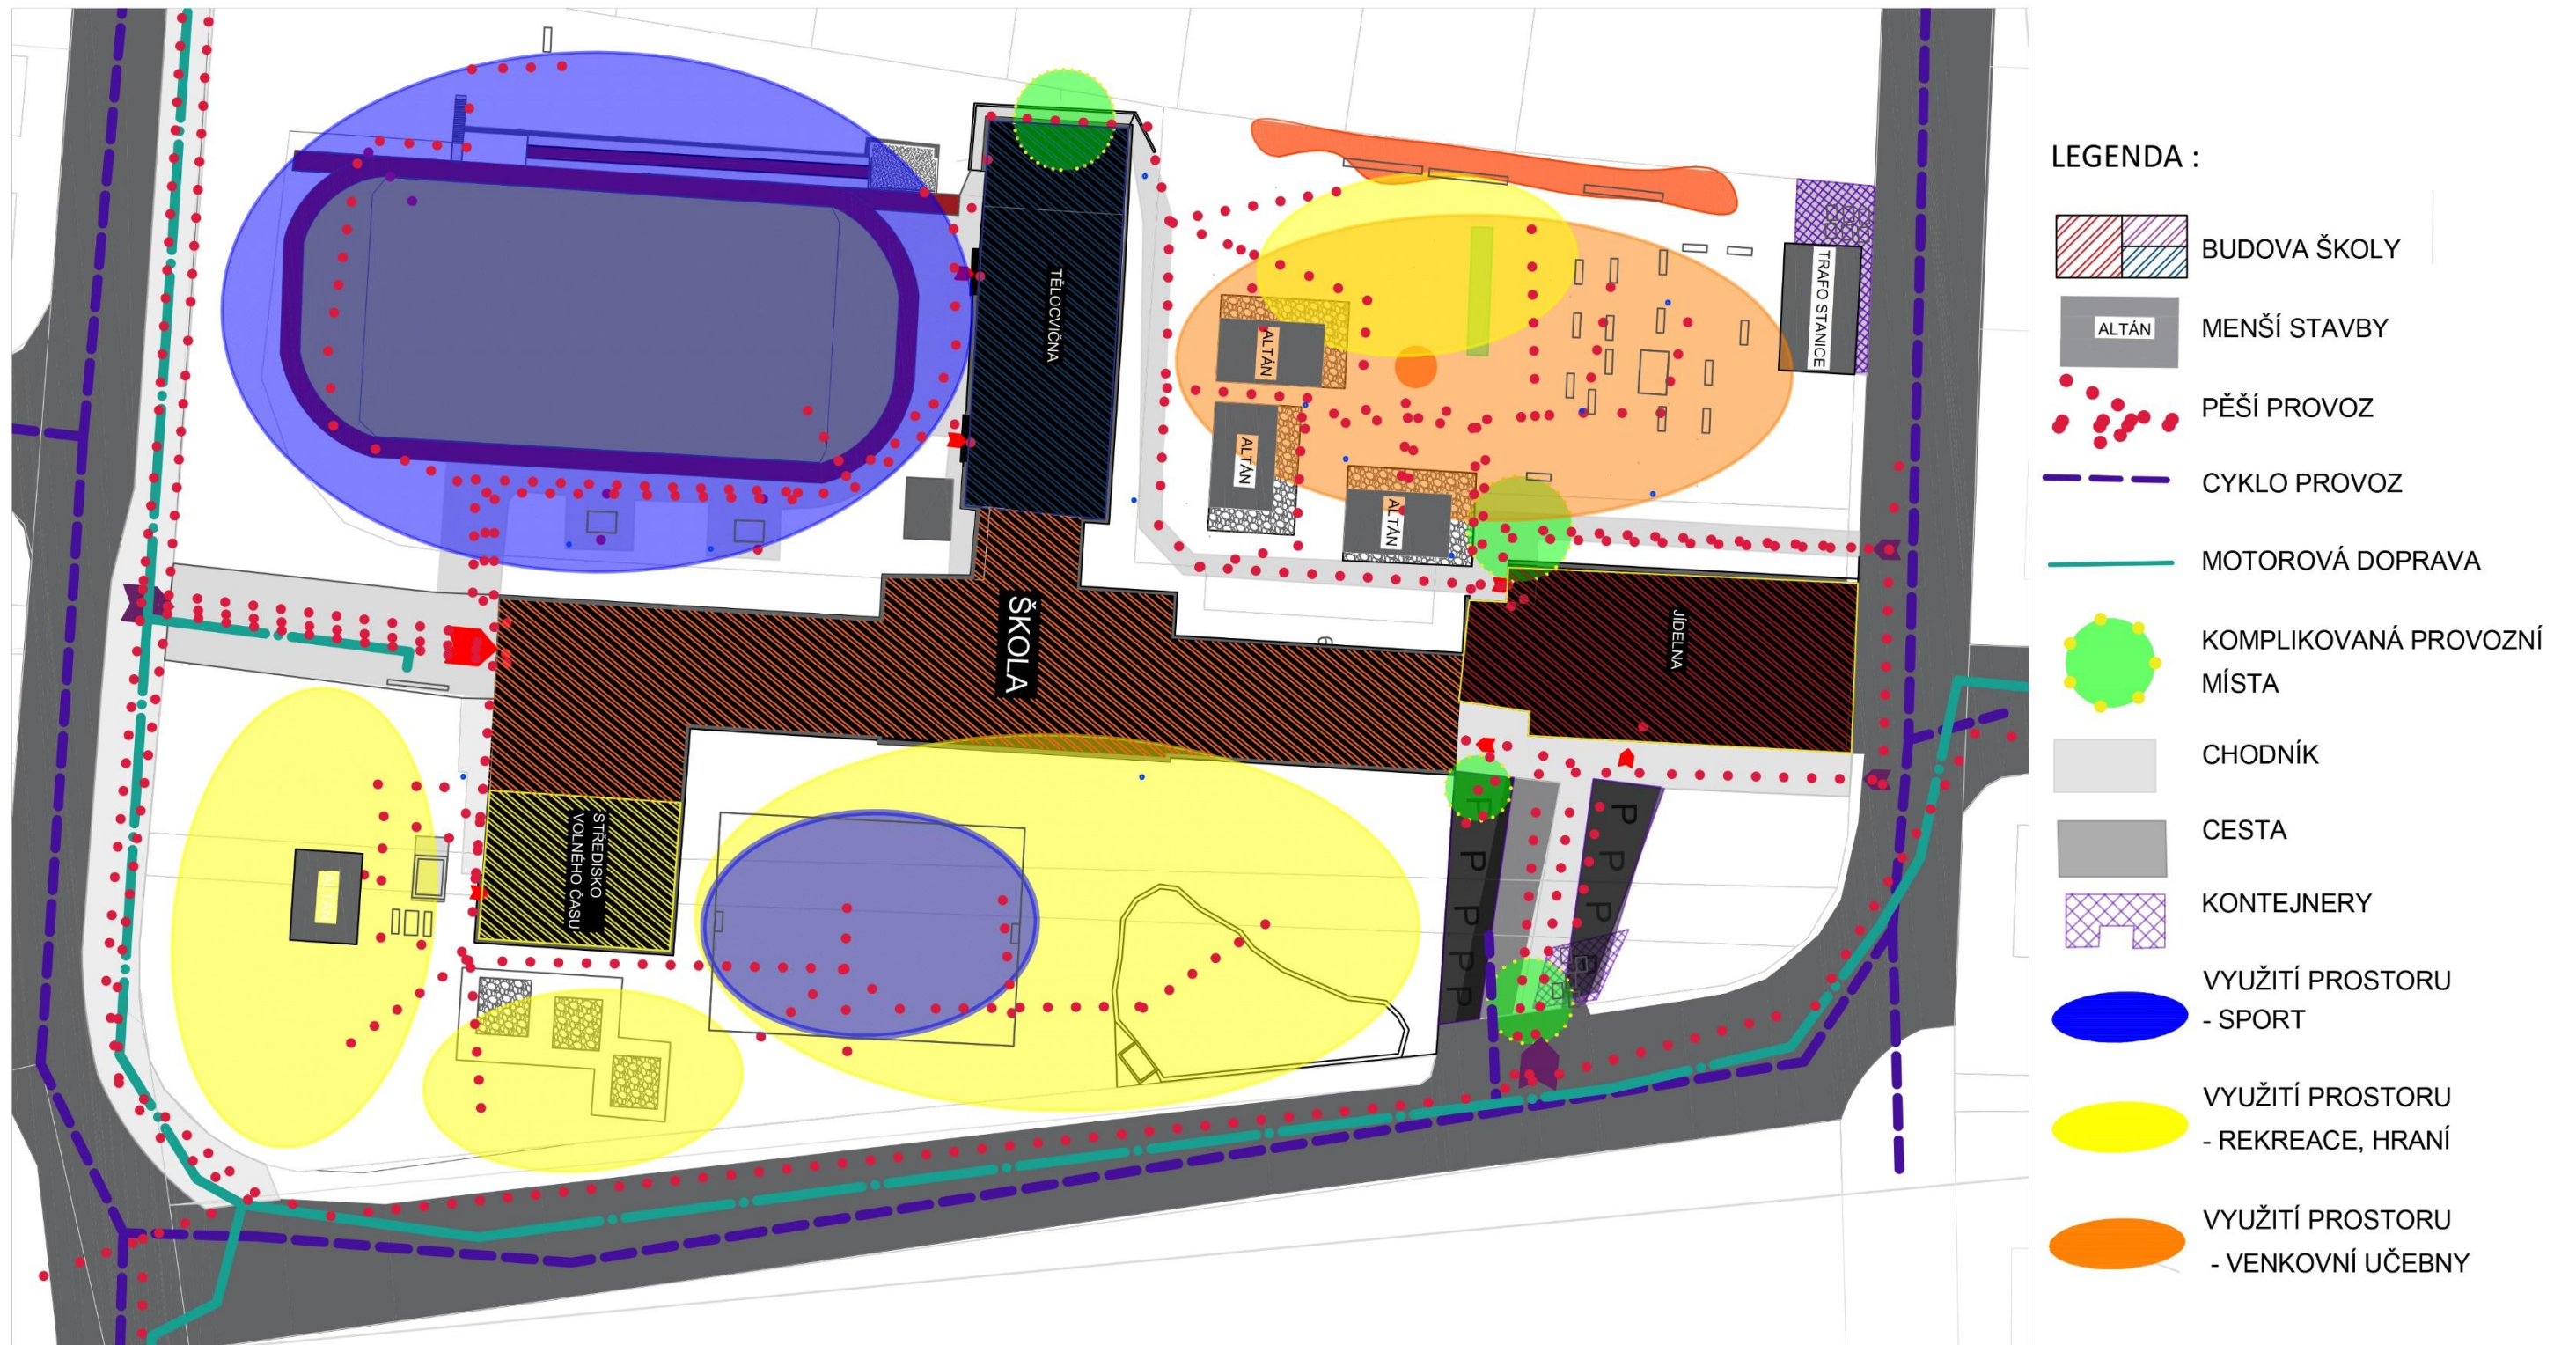










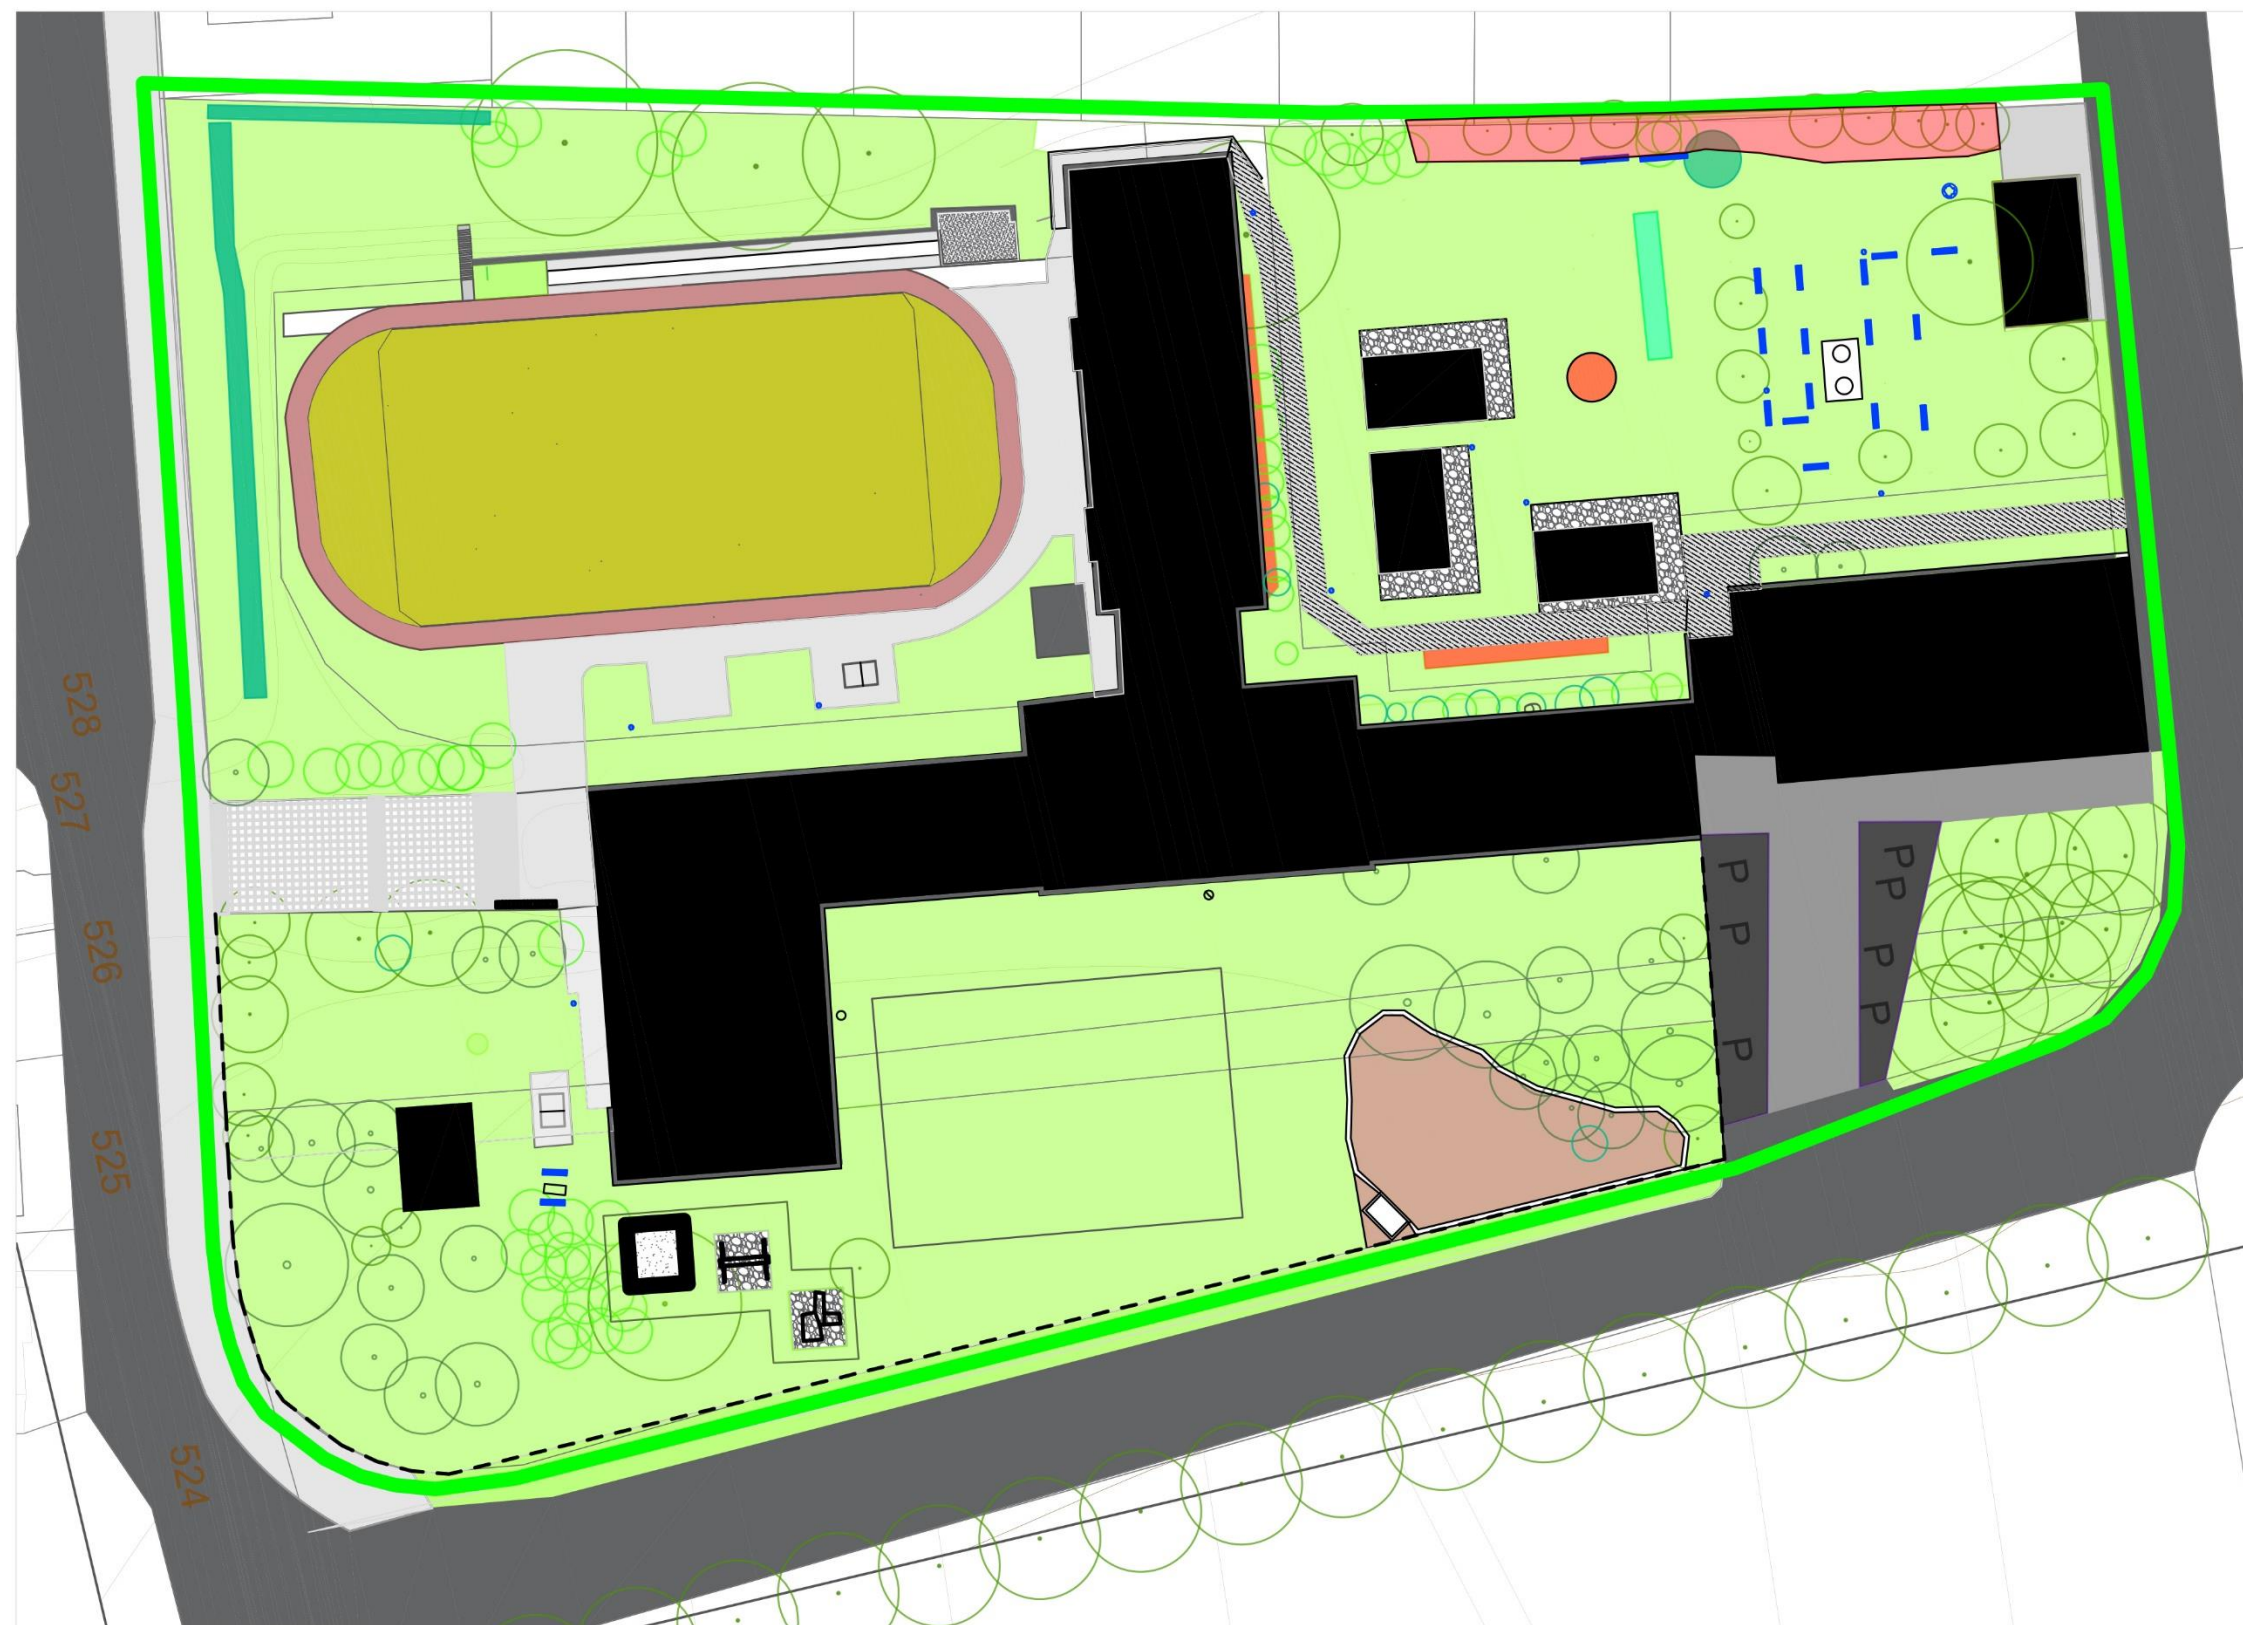












- LEGENDA :**
-  BUDOVA ŠKOLY
  -  ALTÁN MENŠÍ STAVBY
  -  PĚŠÍ PROVOZ
  -  CYKLO PROVOZ
  -  MOTOROVÁ DOPRAVA
  -  KOMPLIKOVANÁ PROVOZNÍ MÍSTA
  -  CHODNÍK
  -  CESTA
  -  KONTEJNERY
  -  VYUŽITÍ PROSTORU - SPORT
  -  VYUŽITÍ PROSTORU - REKREACE, HRANÍ
  -  VYUŽITÍ PROSTORU - VENKOVNÍ UČEBNY



OBOR	ÚSTAV	STUDENT	MENDELOVA UNIVERZITA	
ZAKA	Zahradní a krajinné architektury	Vojtěch Urban	ZAHRADNICKÁ FAKULTA	
AKADEMICKÝ ROK	VEDOUcí PRÁCE		FORMÁT	2x A4
2015/2016	Ing. Barbara Krátká Adámková, Ph.D.	MĚŘITKO	1: 600	
AKCE – BAKALÁŘSKÁ PRÁCE			DATUM	20.3.2016
analýza provozu a funkcí			výkres číslo	2

# Analýza vegetačních prvků a povrchů



-  TRÁVNÍK
-  JEHLIČATÝ STROM
-  LISTNATÝ STROM
-  LISTNATÝ KEŘ
-  STÁLEZENÝ, JEHLIČNATÝ KEŘ
-  TRVALKOVÉ VÝSADBY
-  MOKŘADNÍ BIOTOP
-  VRSTEVNICE
-  BUDOVA - ŠKOLY
-  MÍSTNÍ ASFALTOVÁ KOMUN KACE
-  CHODNÍK (betonová dlažba/minerální beton, ŽULOVÁ DLAŽBA)
-  STĚRKOVÁ PLOCHA
-  UMĚLÝ TRÁVNÍK
-  TARTAN
-  ZHUTNĚNÁ ZEMINA ( DRÁHA PRO RC MODELY)
-  ODPAKOVÝ KOŠ
-  LAVIČKA DŘEVĚNÁ
-  HERNÍ PRVEKY - houpačka, prolézačka se skluzavkou
-  PÍSKOVIŠTĚ
-  PINPONGOVÝ STŮL
-  STOJAN NA KOLA



OBOR	ÚSTAV	STUDENT	MENDELOVA UNIVERZITA ZAHRADNICKÁ FAKULTA	
ZAKA	Zahradní a krajinné architektury	Vojtěch Urban		
AKADEMICKÝ ROK	VEDOUcí PRÁCE			
2015/2016	Ing. Barbara Králíková Adémková, Ph.D.		FORMÁT	2x A4
AKCE BAKALÁŘSKÁ PRÁCE			MĚŘITKO	1: 600
analýza vegetace a povrchů			DATUM	20.3.2016
			výkres číslo	3

# INVENTARIZACE DŘEVIN

## LEGENDA :

SH - sadovnická hodnota  
DP - dendrologický potenciál

skupina stromů S1

DP1

DP2

DP3

skupina keřů sk1

DP1

DP2

DP3

soliterní strom

SH1

SH2

SH3

SH4

SH5

soliterní keř

SH1

SH2

SH3





HRANICE OBJEKTU

BUDOVA - ŠKOLY

MÍSTNÍ ASFALTOVÁ KOMUNIKACE




CHODNÍK

STĚRKOVÁ PLOCHA

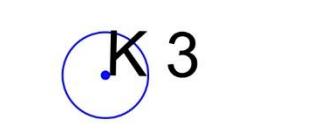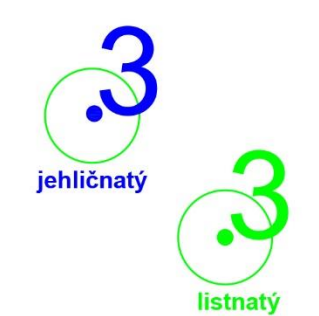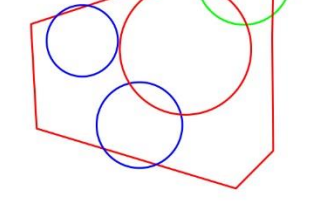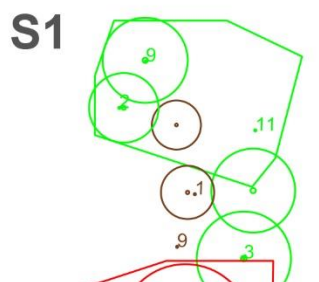


OBOR	ÚSTAV	STUDENT	MENDELOVA UNIVERZITA	
ZAKA	Zahradní a krajinné architektury	Vojtěch Urban	ZAHRADNICKÁ FAKULTA	
AKADEMICKÝ ROK	VEDOUČÍ PRÁCE		FORMÁT	2x A4
2015/2016	Ing. Barbara Krátká Adámková, Ph.D.	MĚŘÍTKO	1: 600	
AKCE - BAKALÁŘSKÁ PRÁCE		DATUM	20.3.2016	
INVENTARIZACE DŘEVIN		výkres číslo	4	


Situace

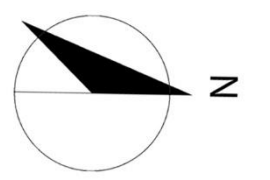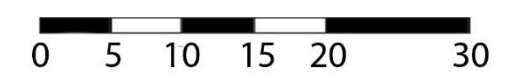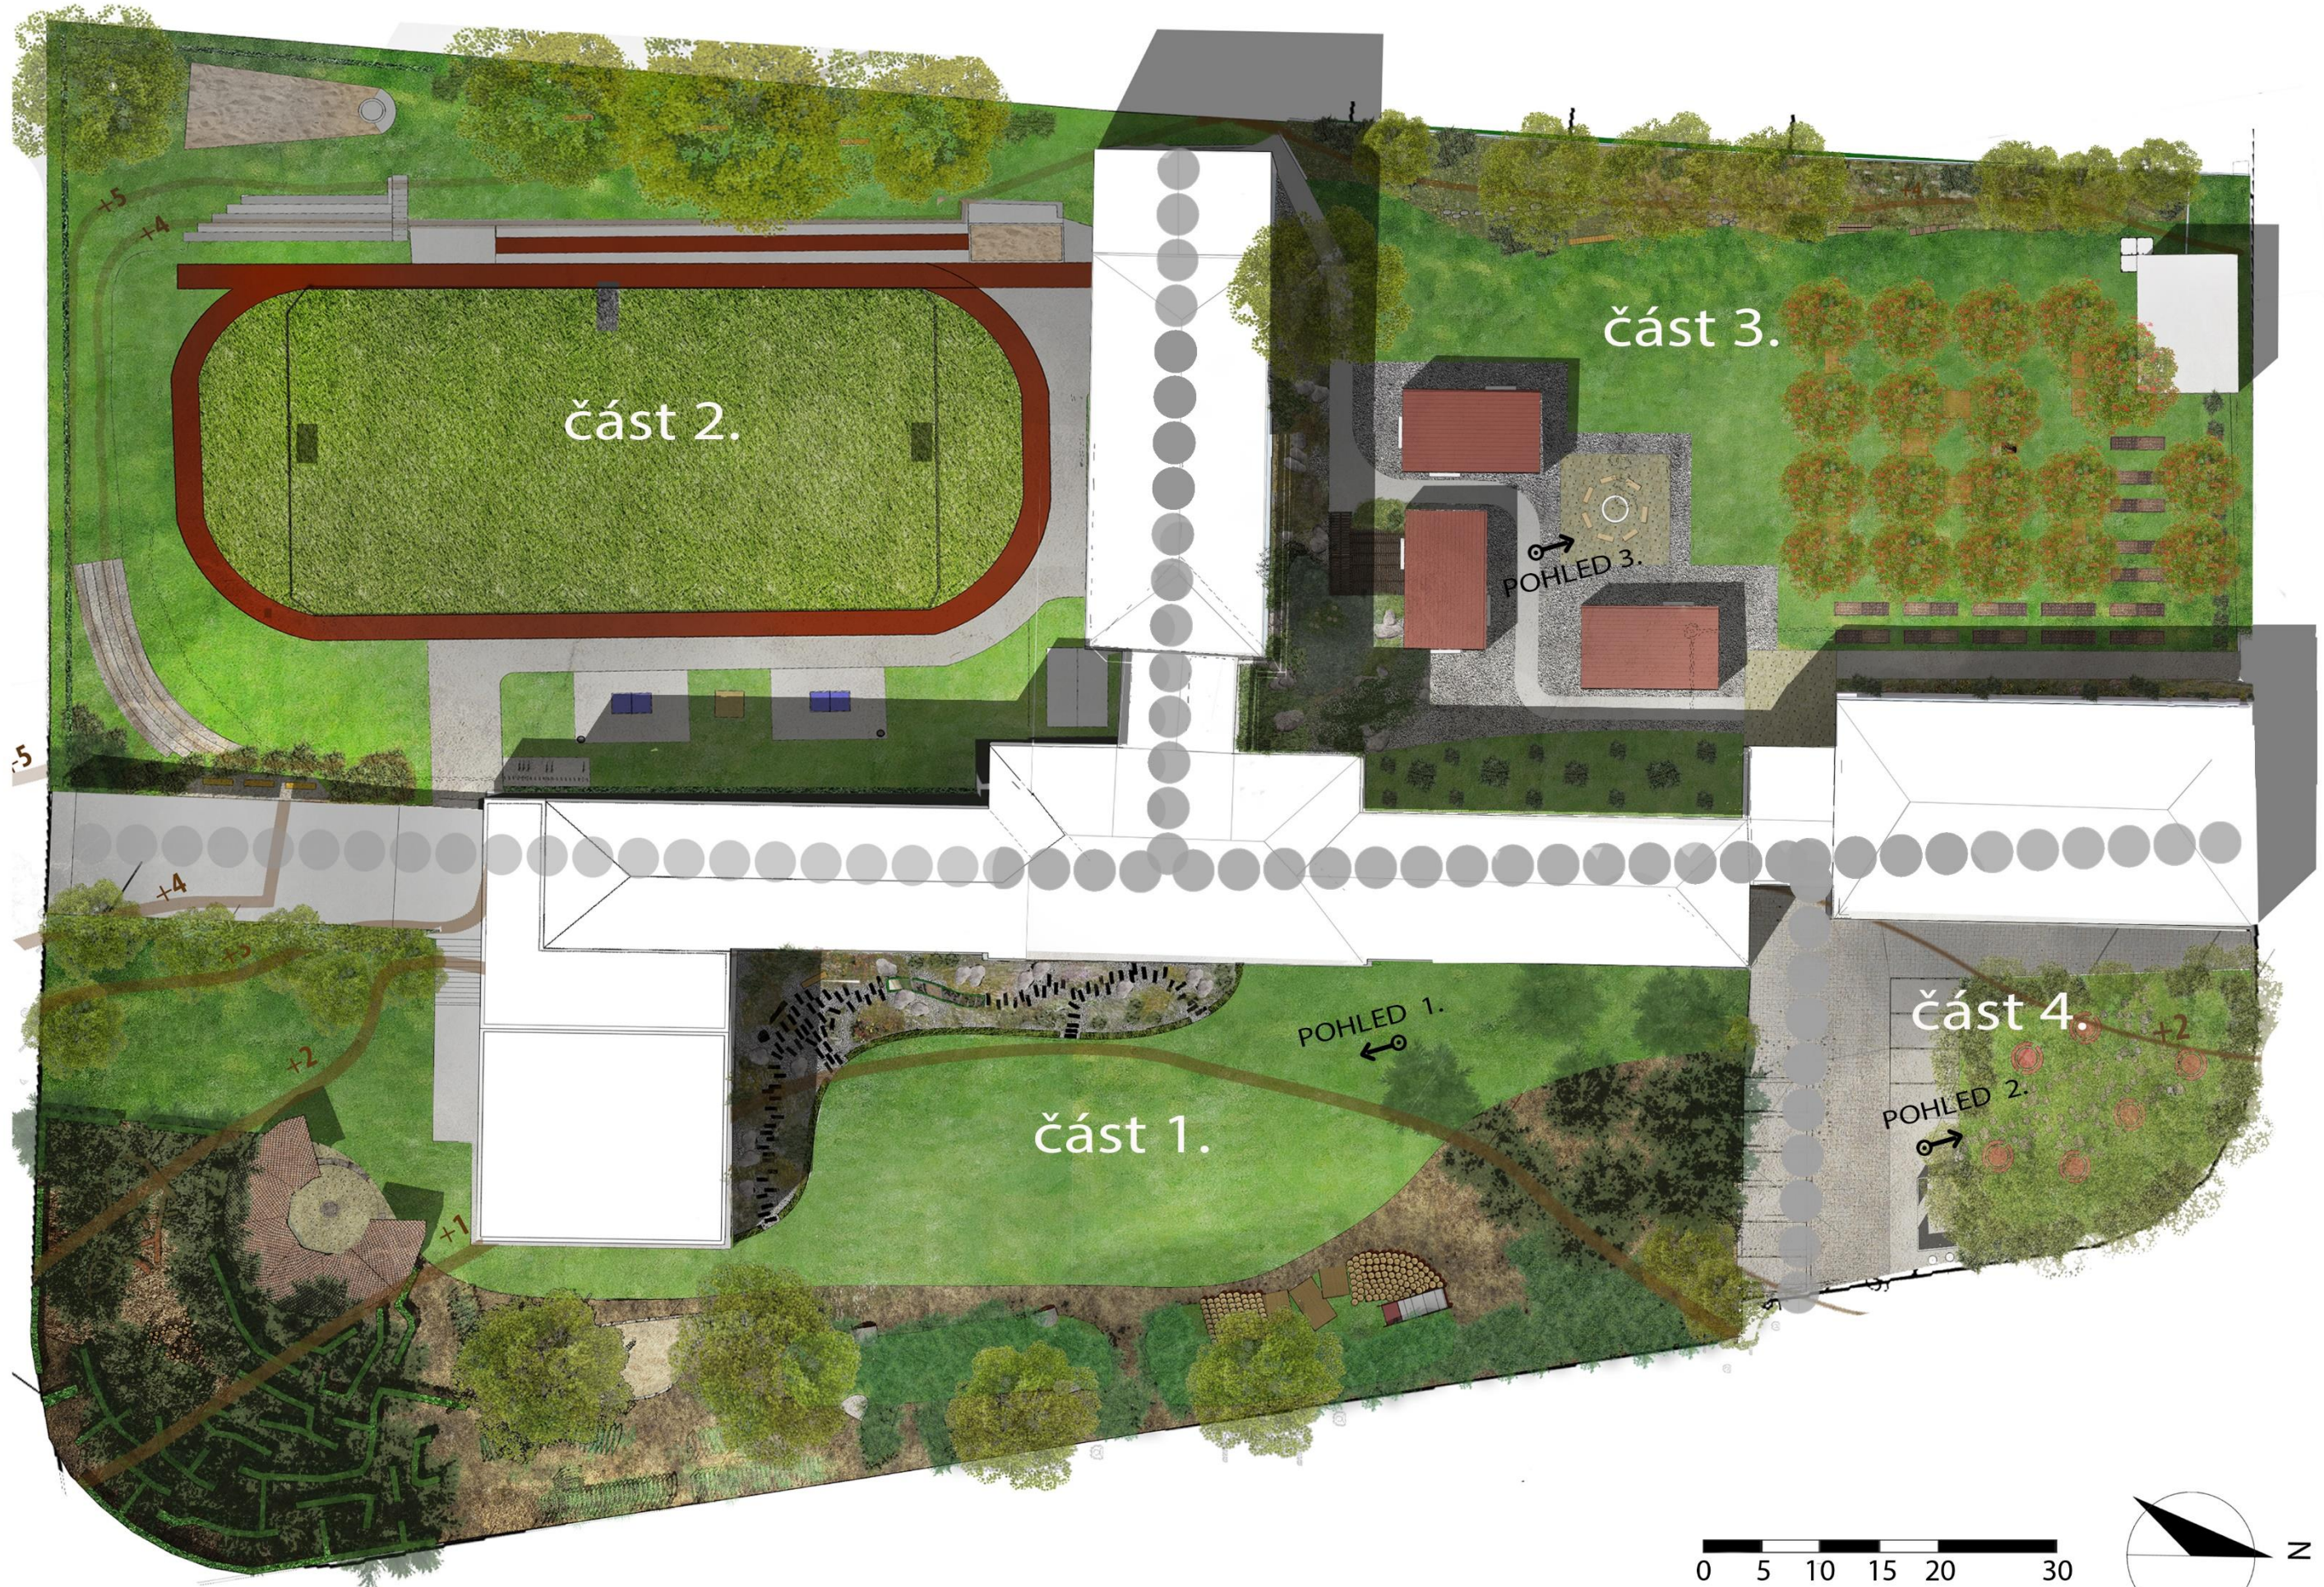

# Situace - část 1. - přírodní hřiště

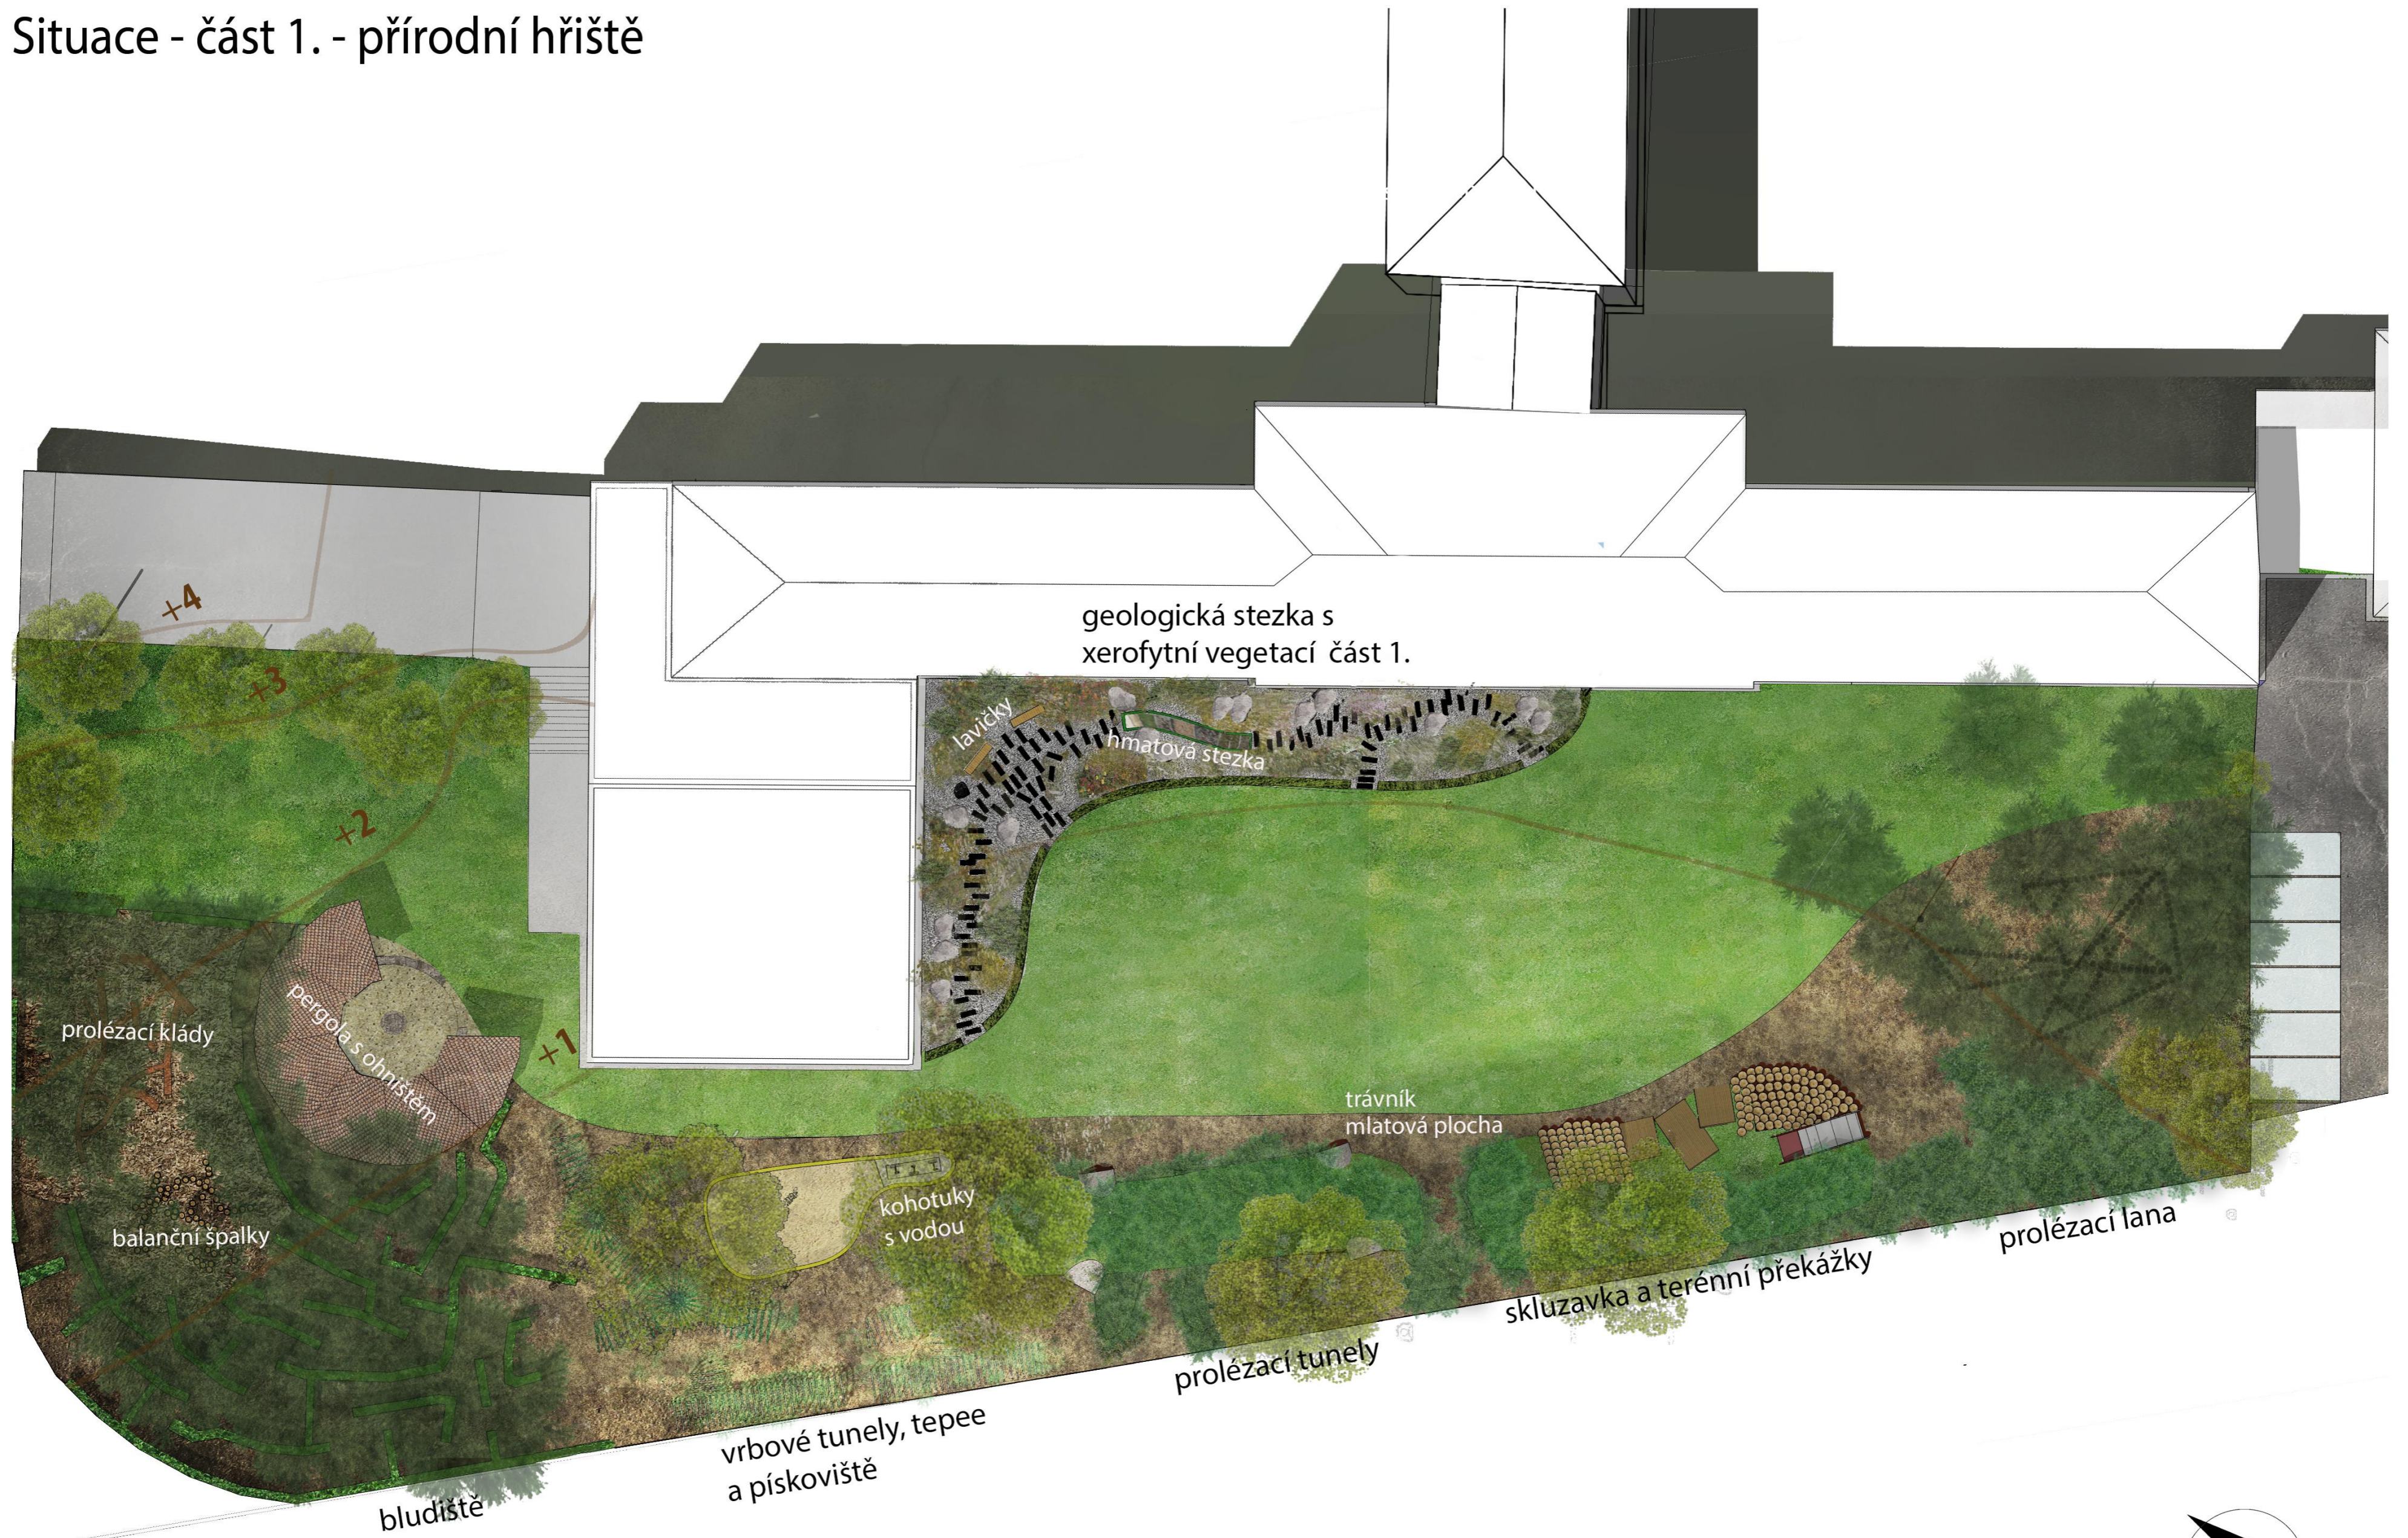

# Situace - část 2. - sportovní hřiště

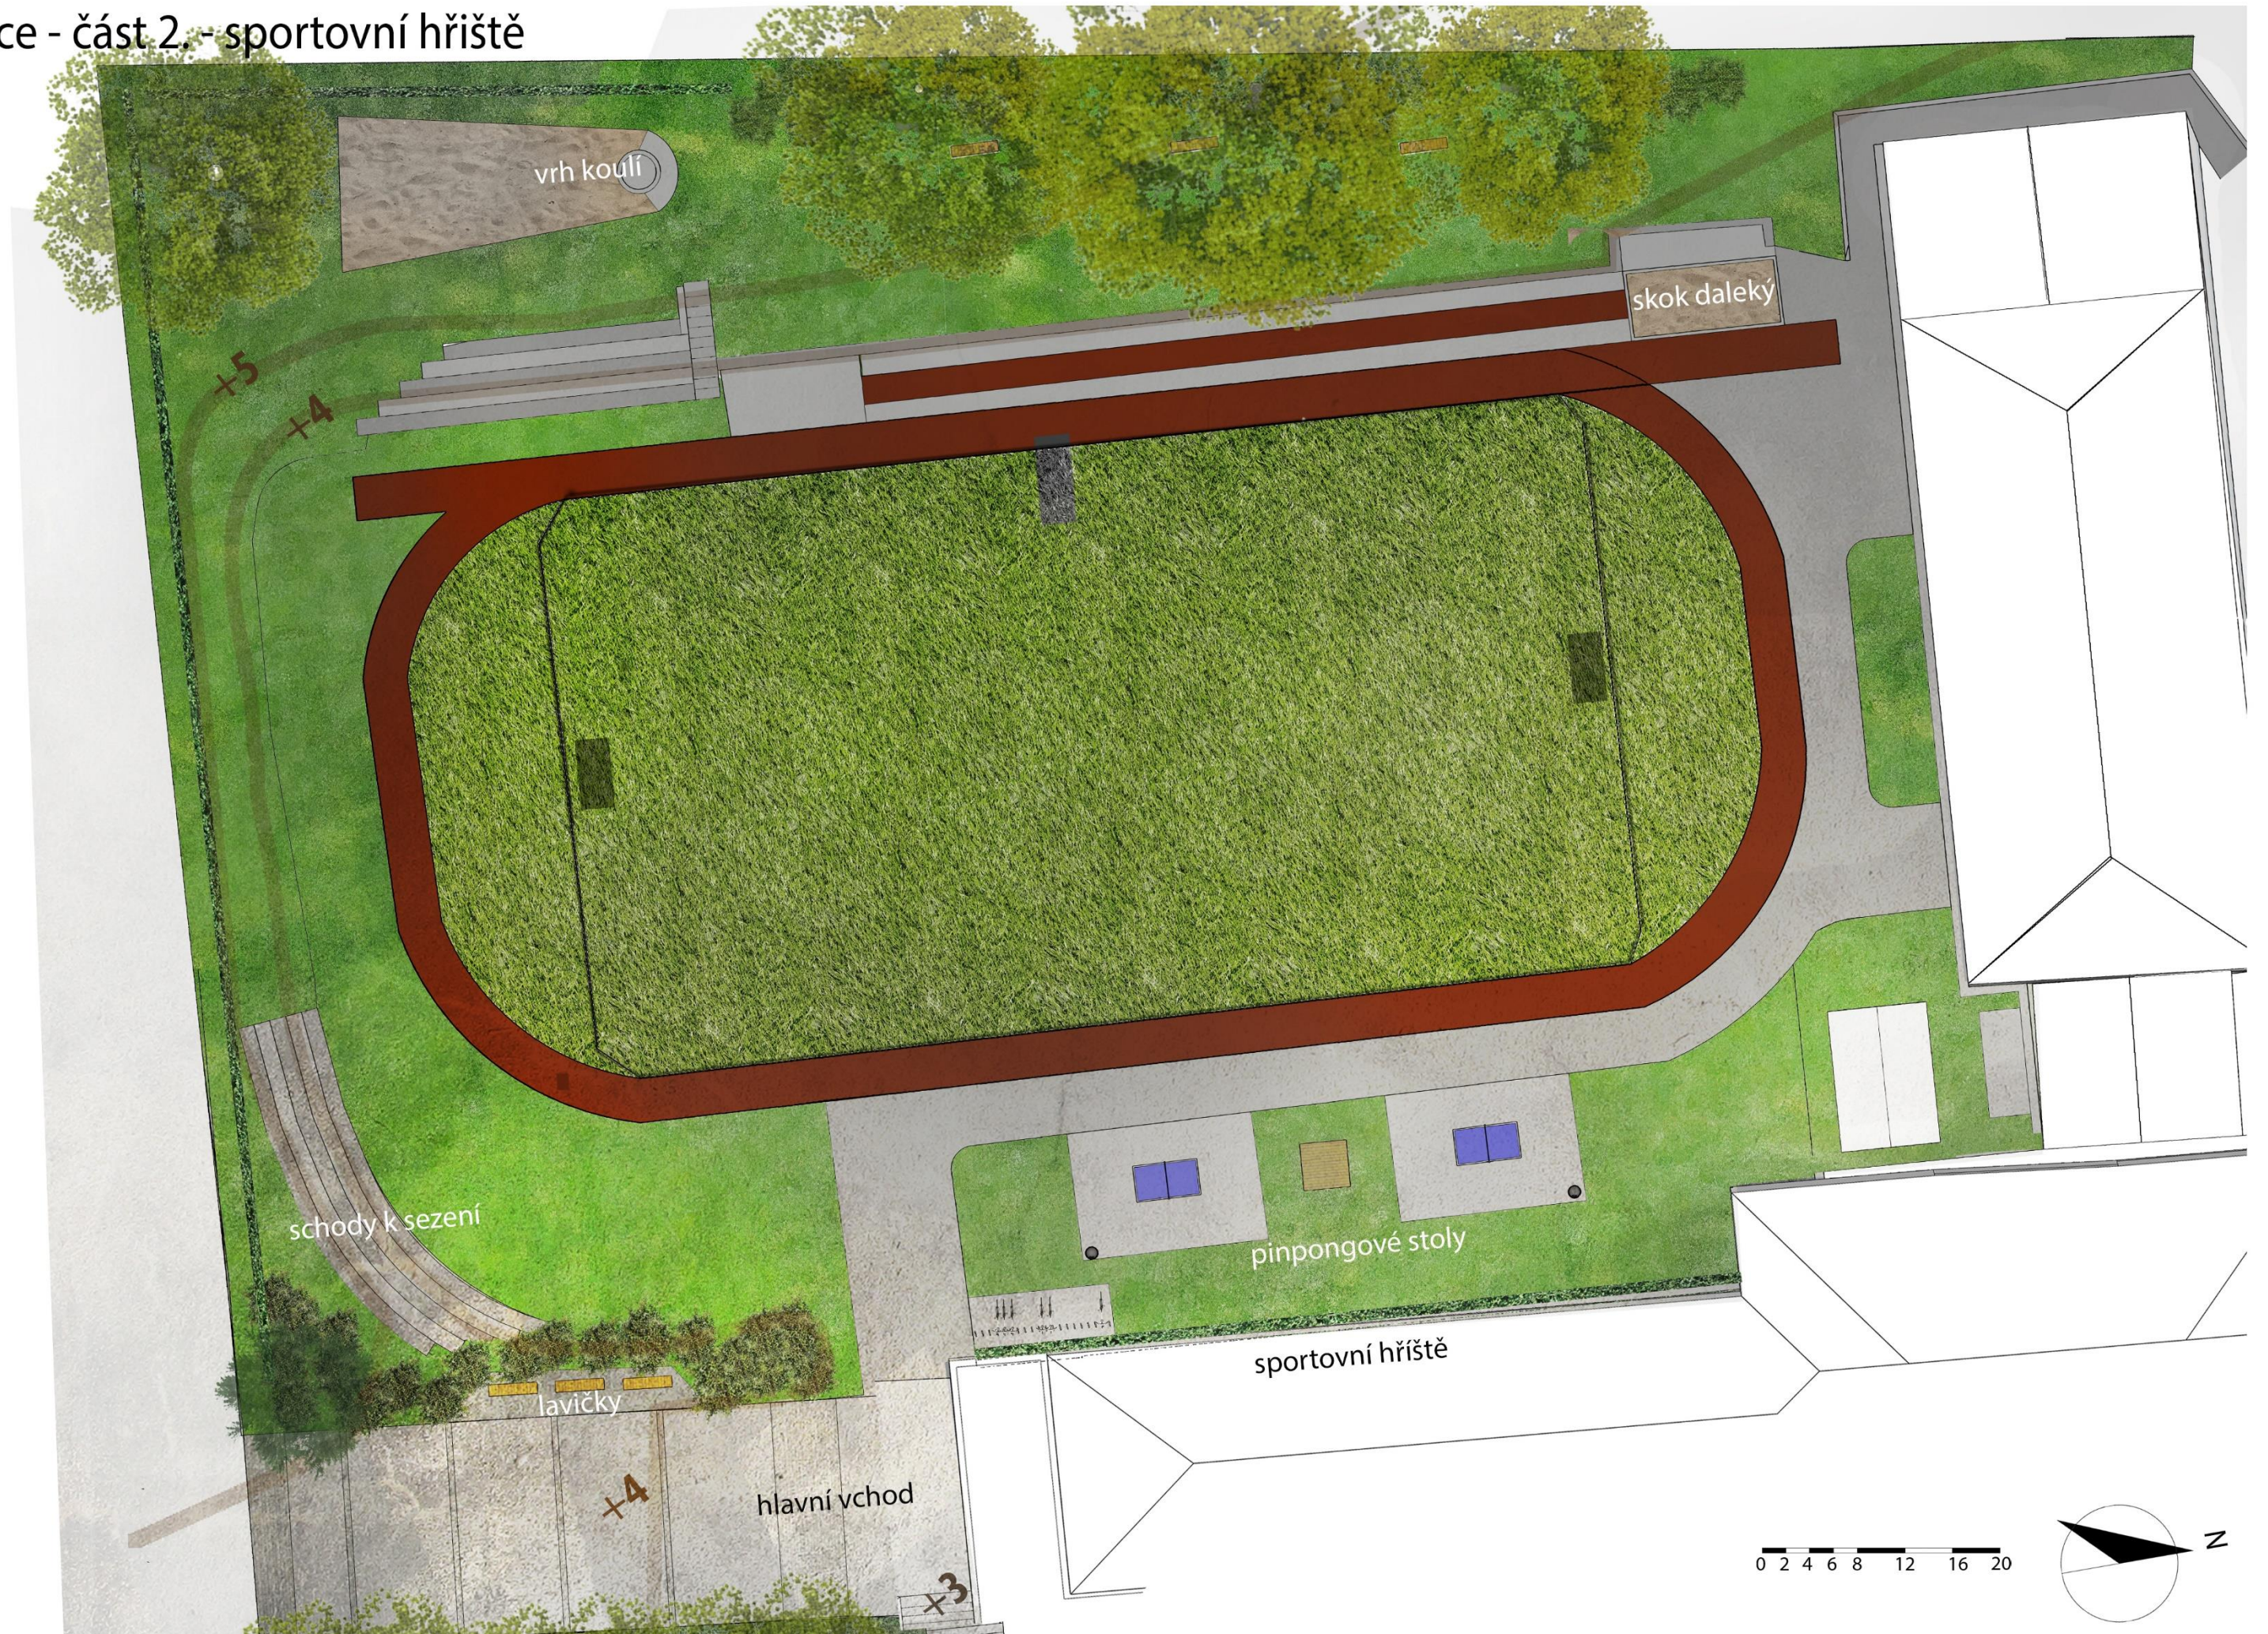


Situace - část 3.  
- venkovní  
učebny a sad







# Situace - část 4. - posezení pod břízami

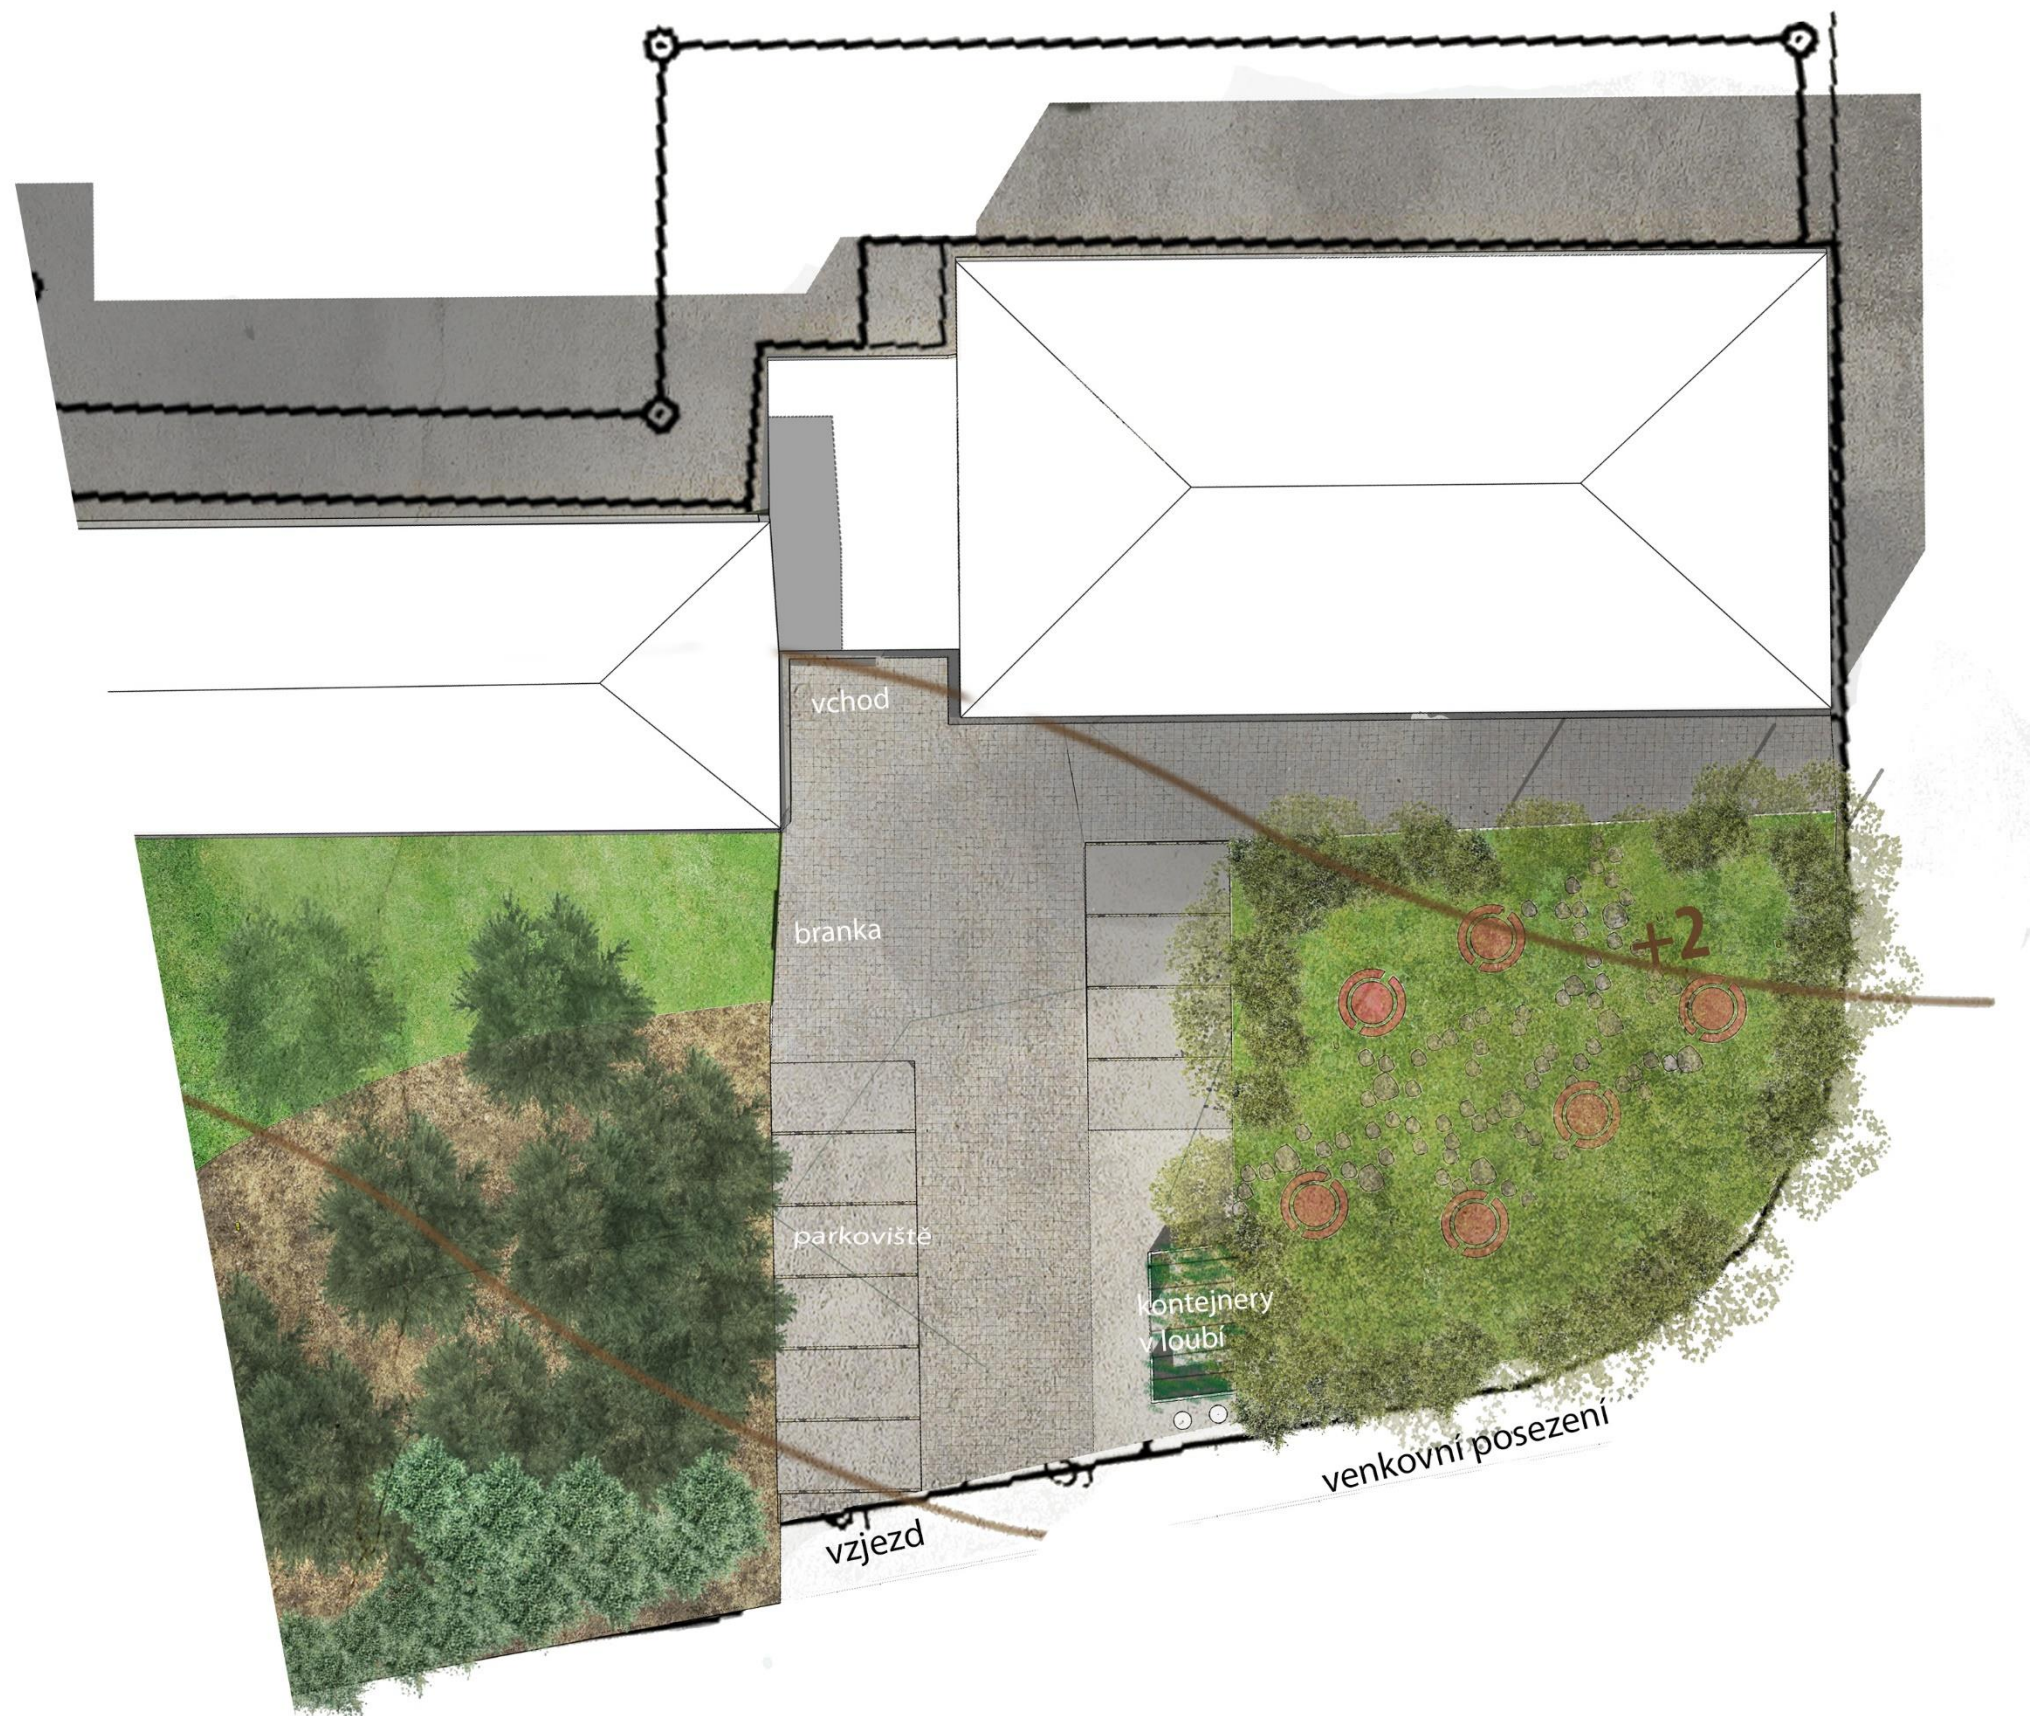


0 2 4 6 8 12 16 20

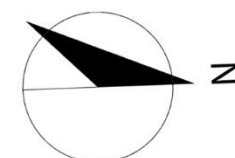

# AXONOMETRIE - 1. VÝŘEZ

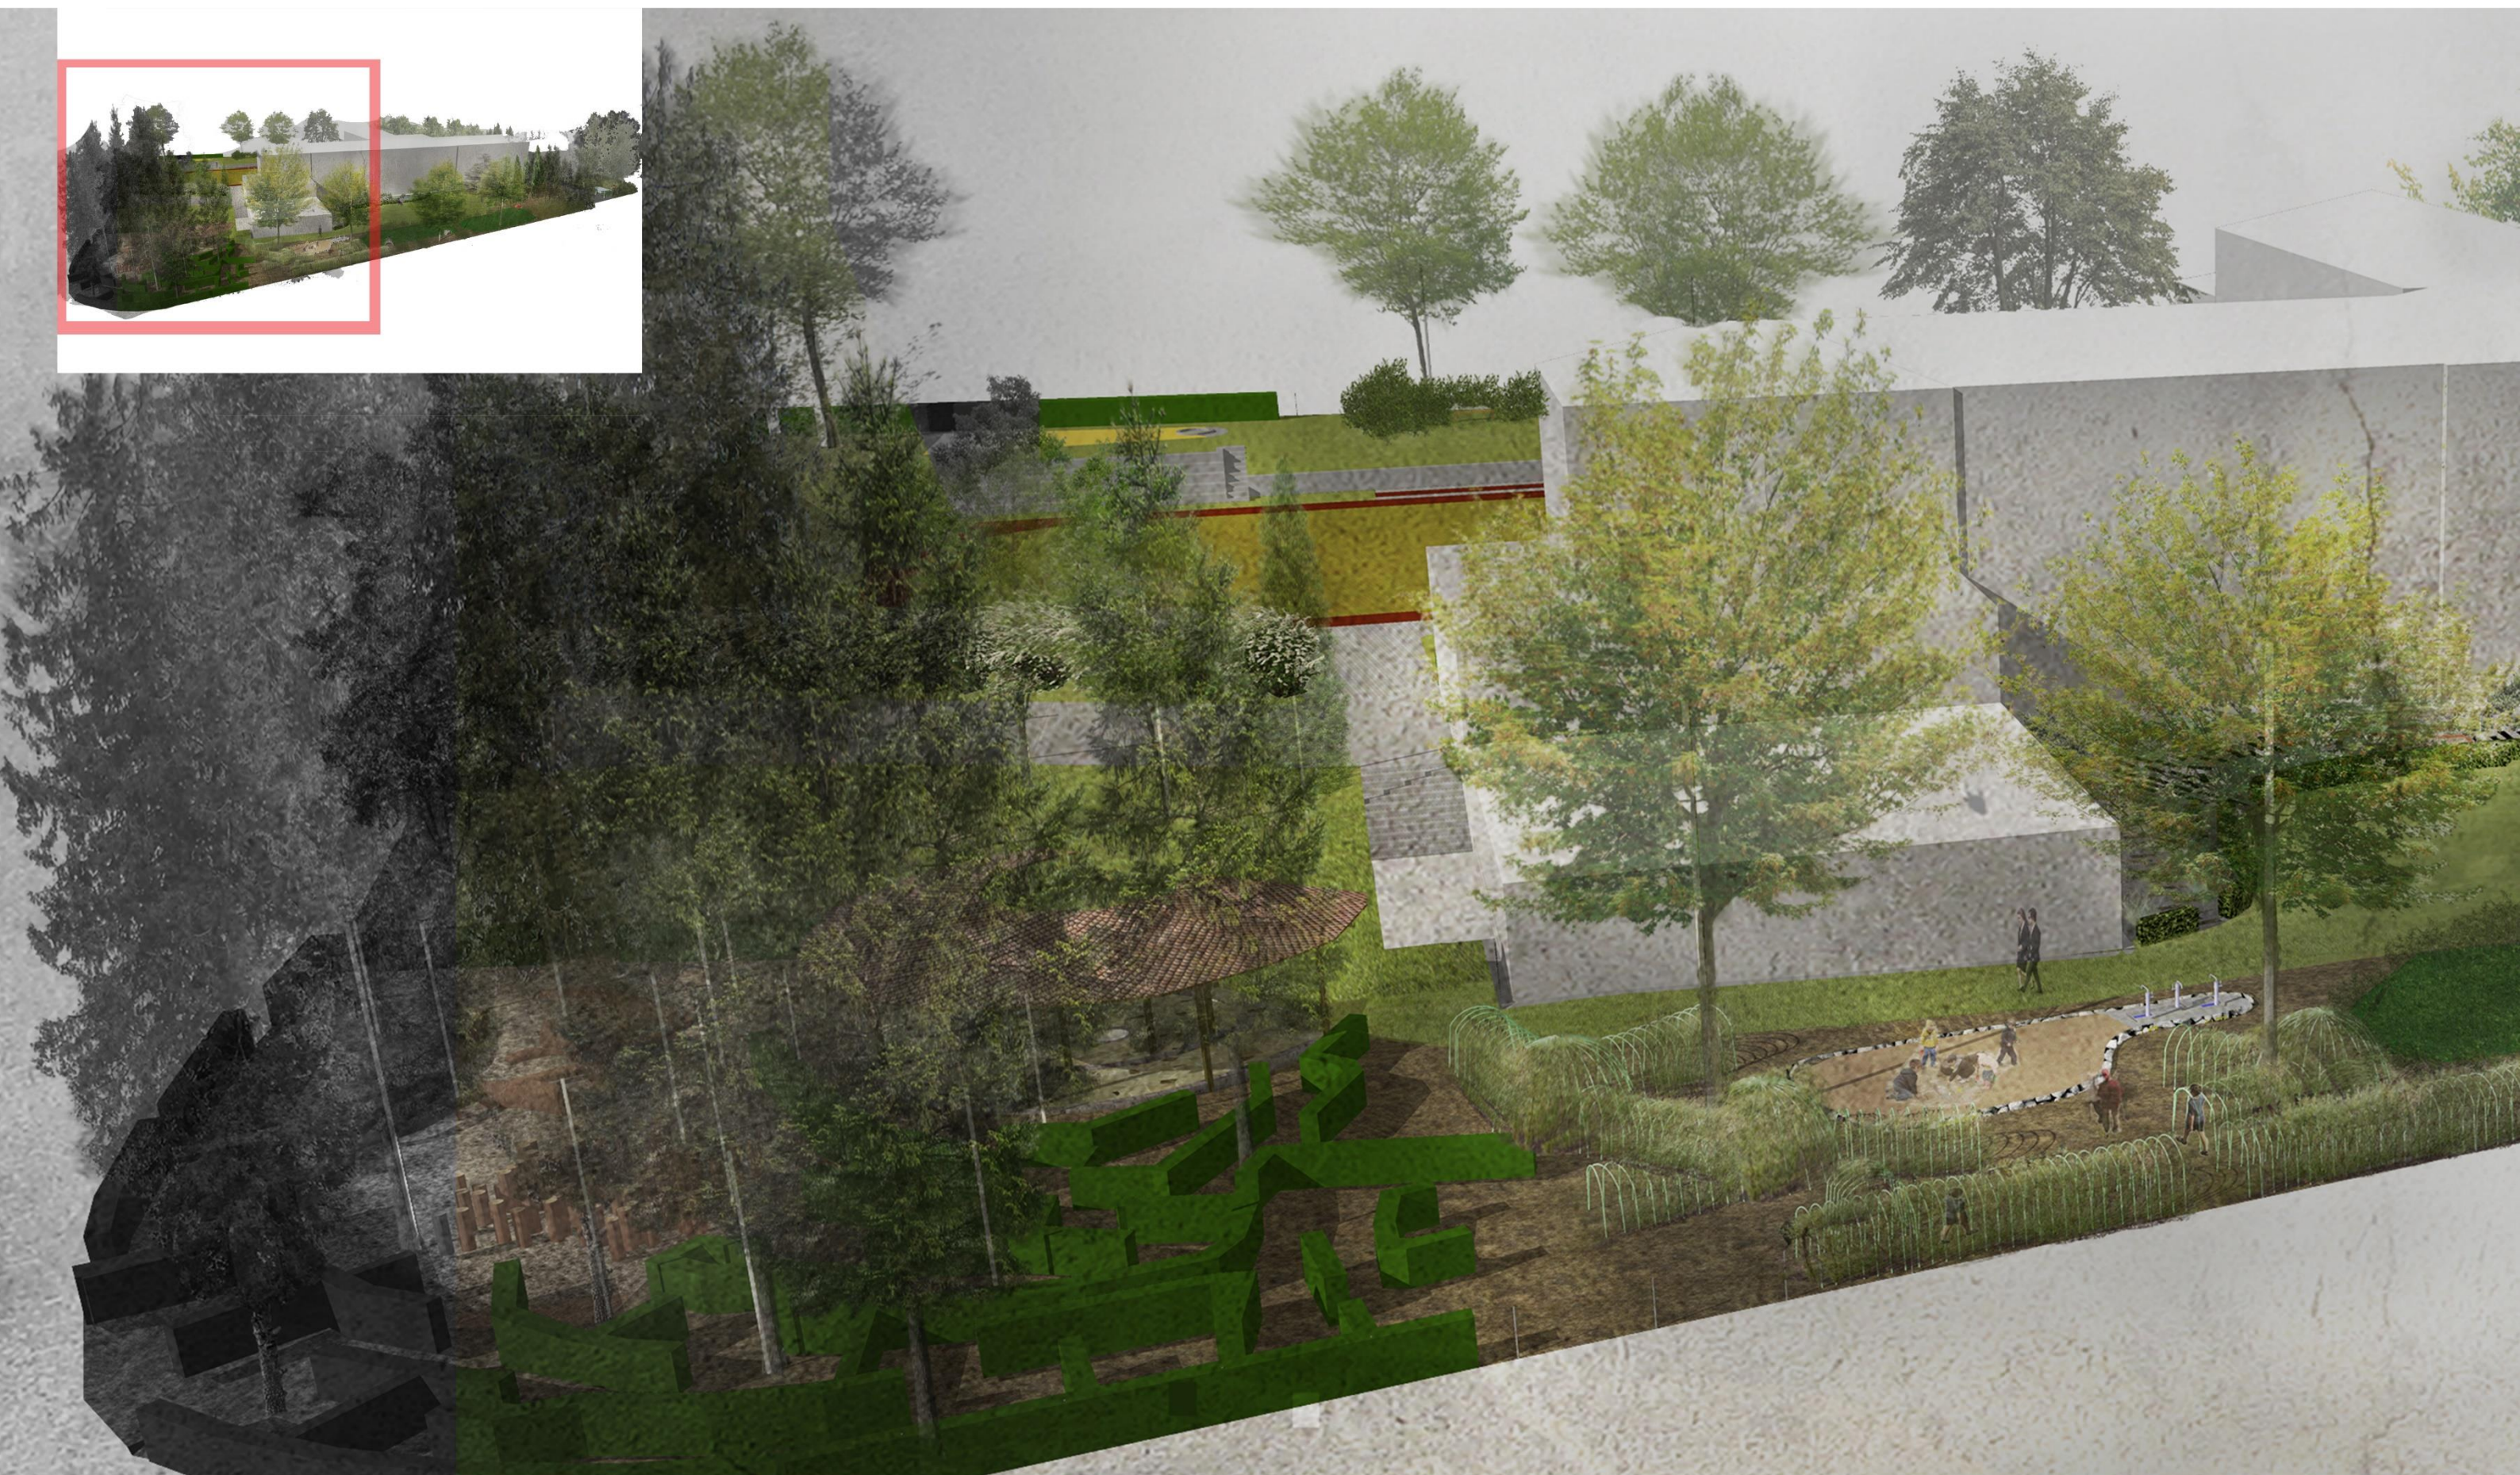

# AXONOMETRIE - 2. VÝŘEZ

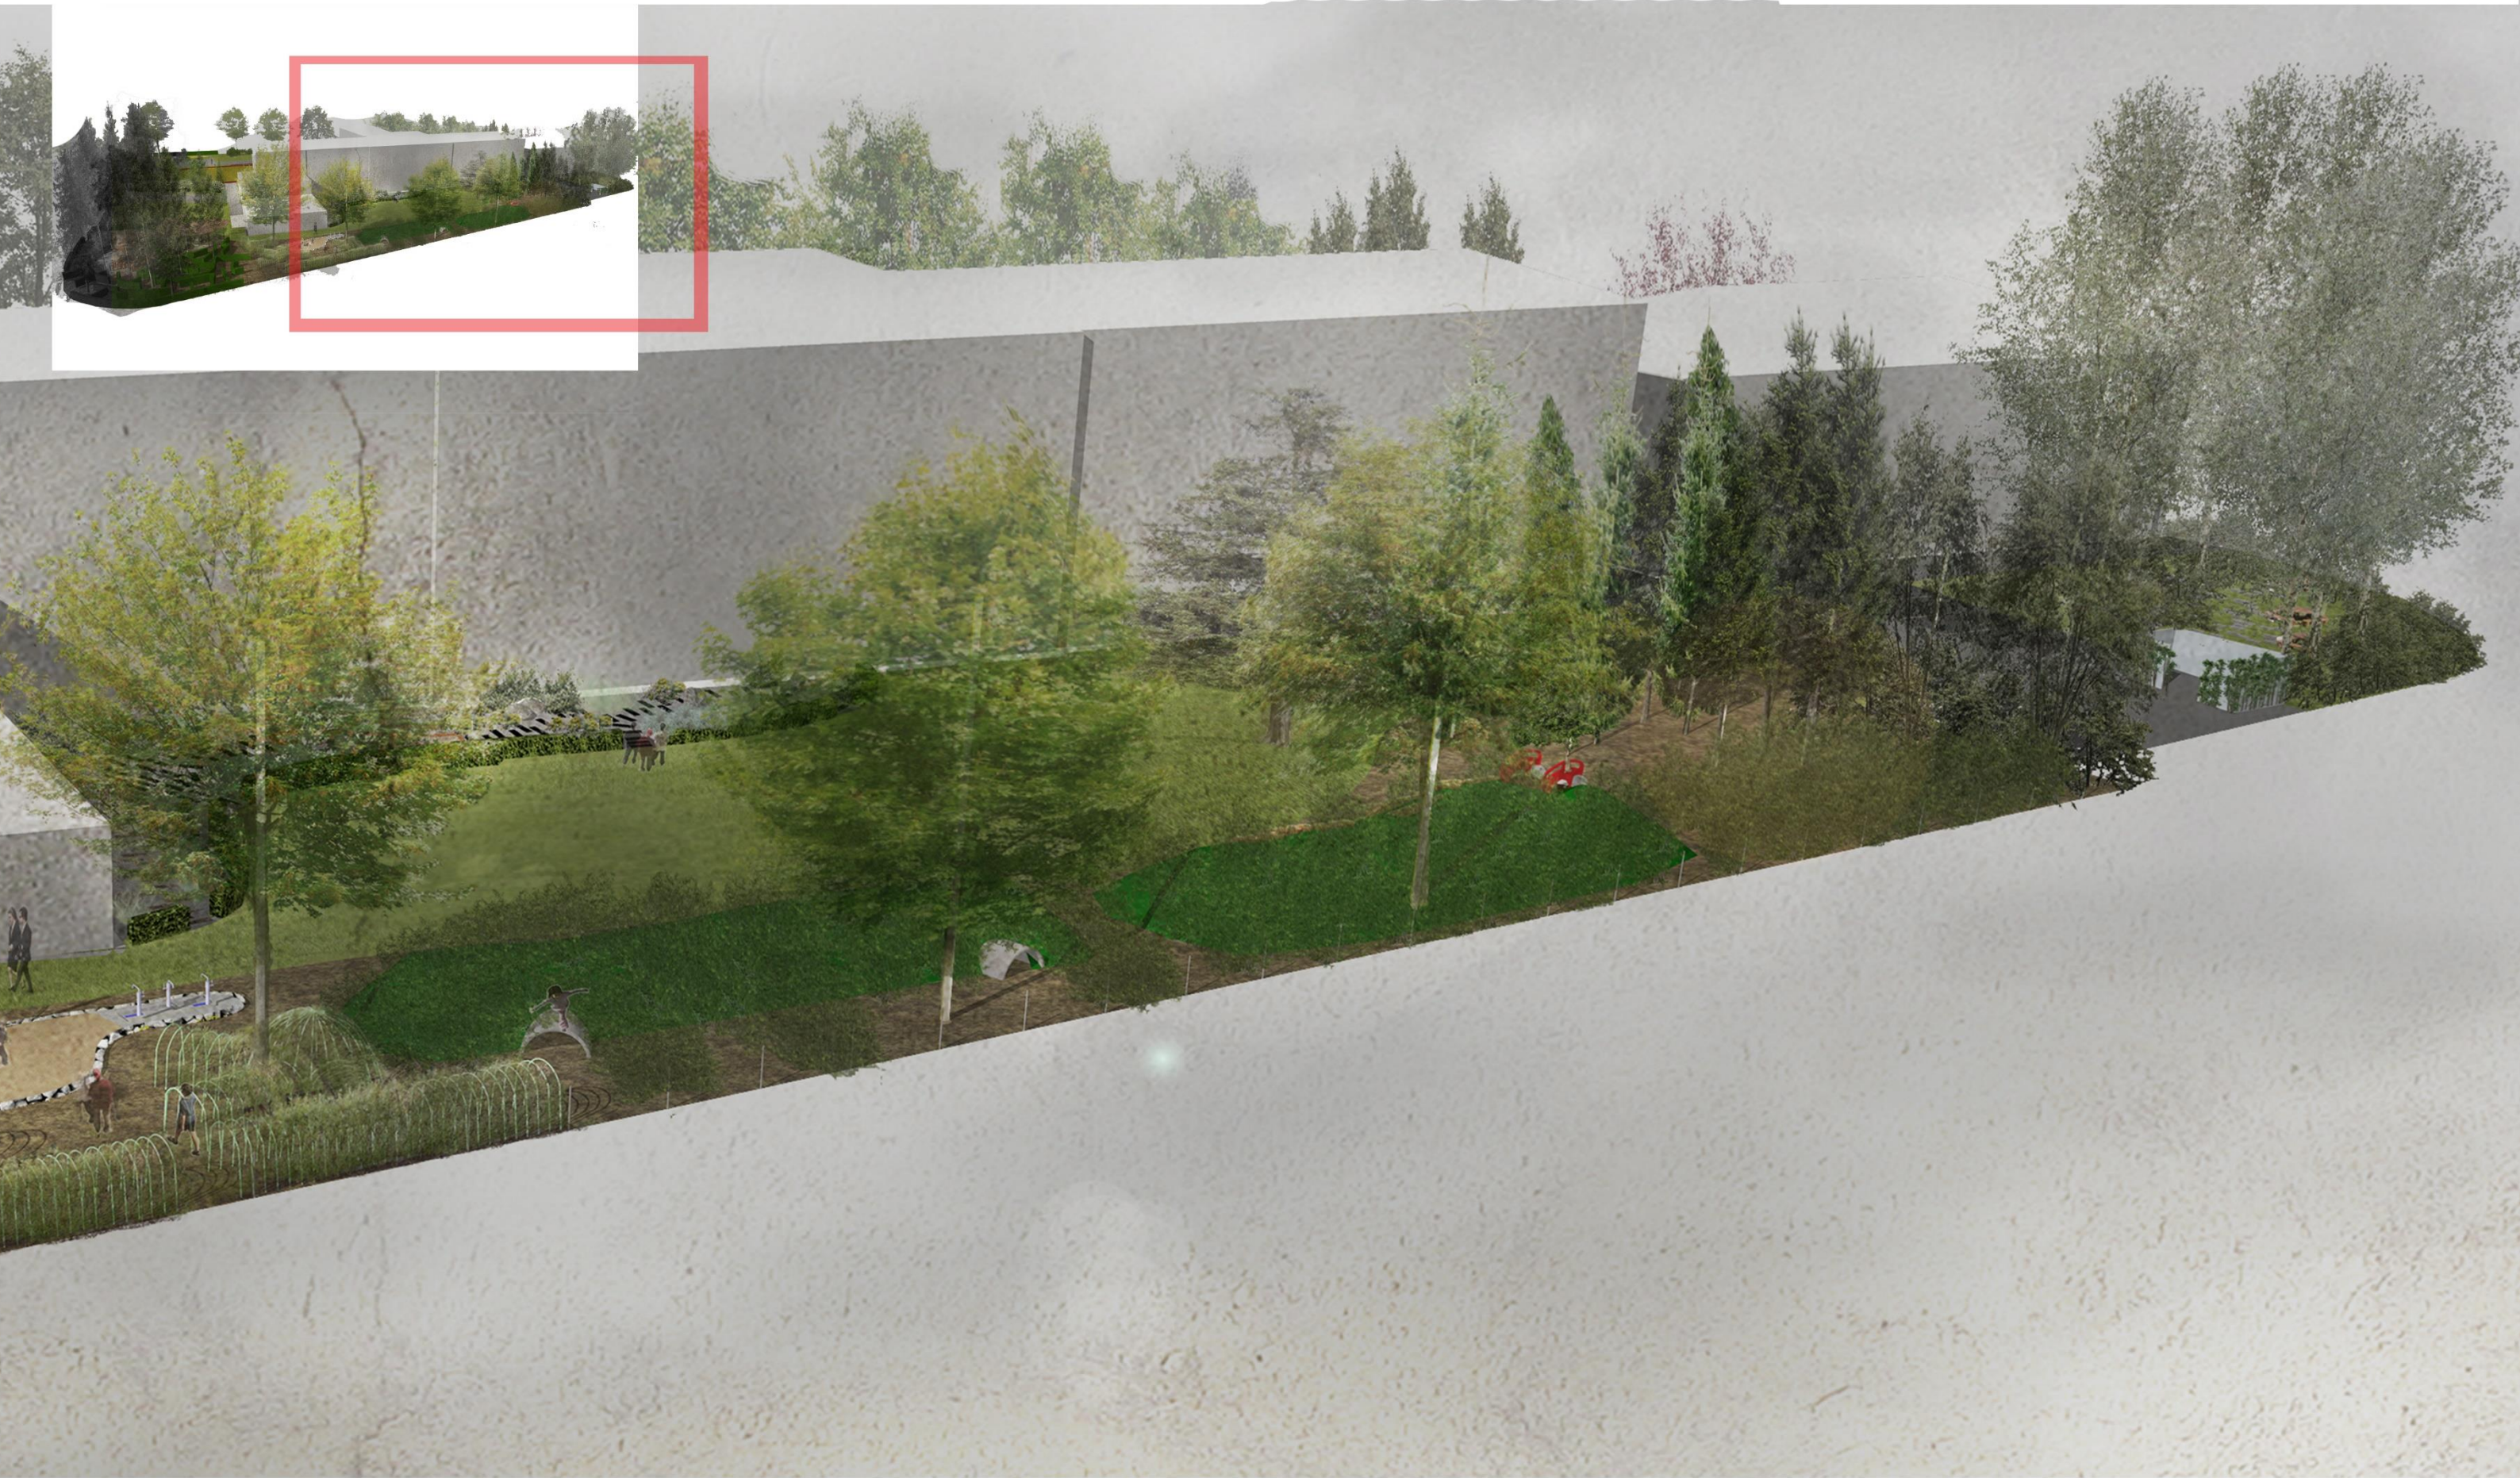

# VIZUALIZACE - PODHLED 1. - PŘÍRODNÍ HŘIŠTĚ



## VIZUALIZACE - PODHLED 2. POSEZENÍ POD BŘÍZAMI



# VIZUALIZACE - PODHLED 3. OHNIŠTĚ A OVOCNÝ SAD



# ŘEZOPOHLEDY

