
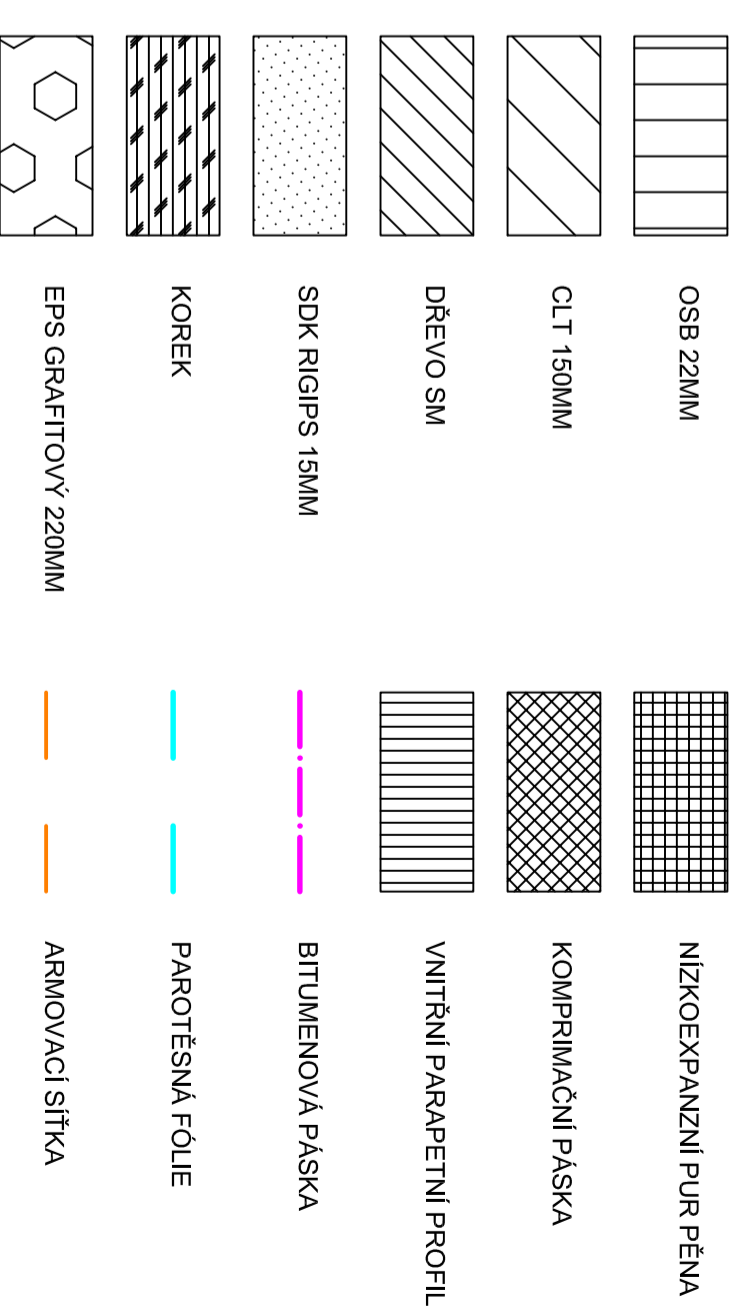


PŘÍLOHA 1
PARAPET - SCHEMA PROVEDENÍ DRUHÉ TĚSNÍCÍ ROVINY

LEGENDA MATERIÁLŮ

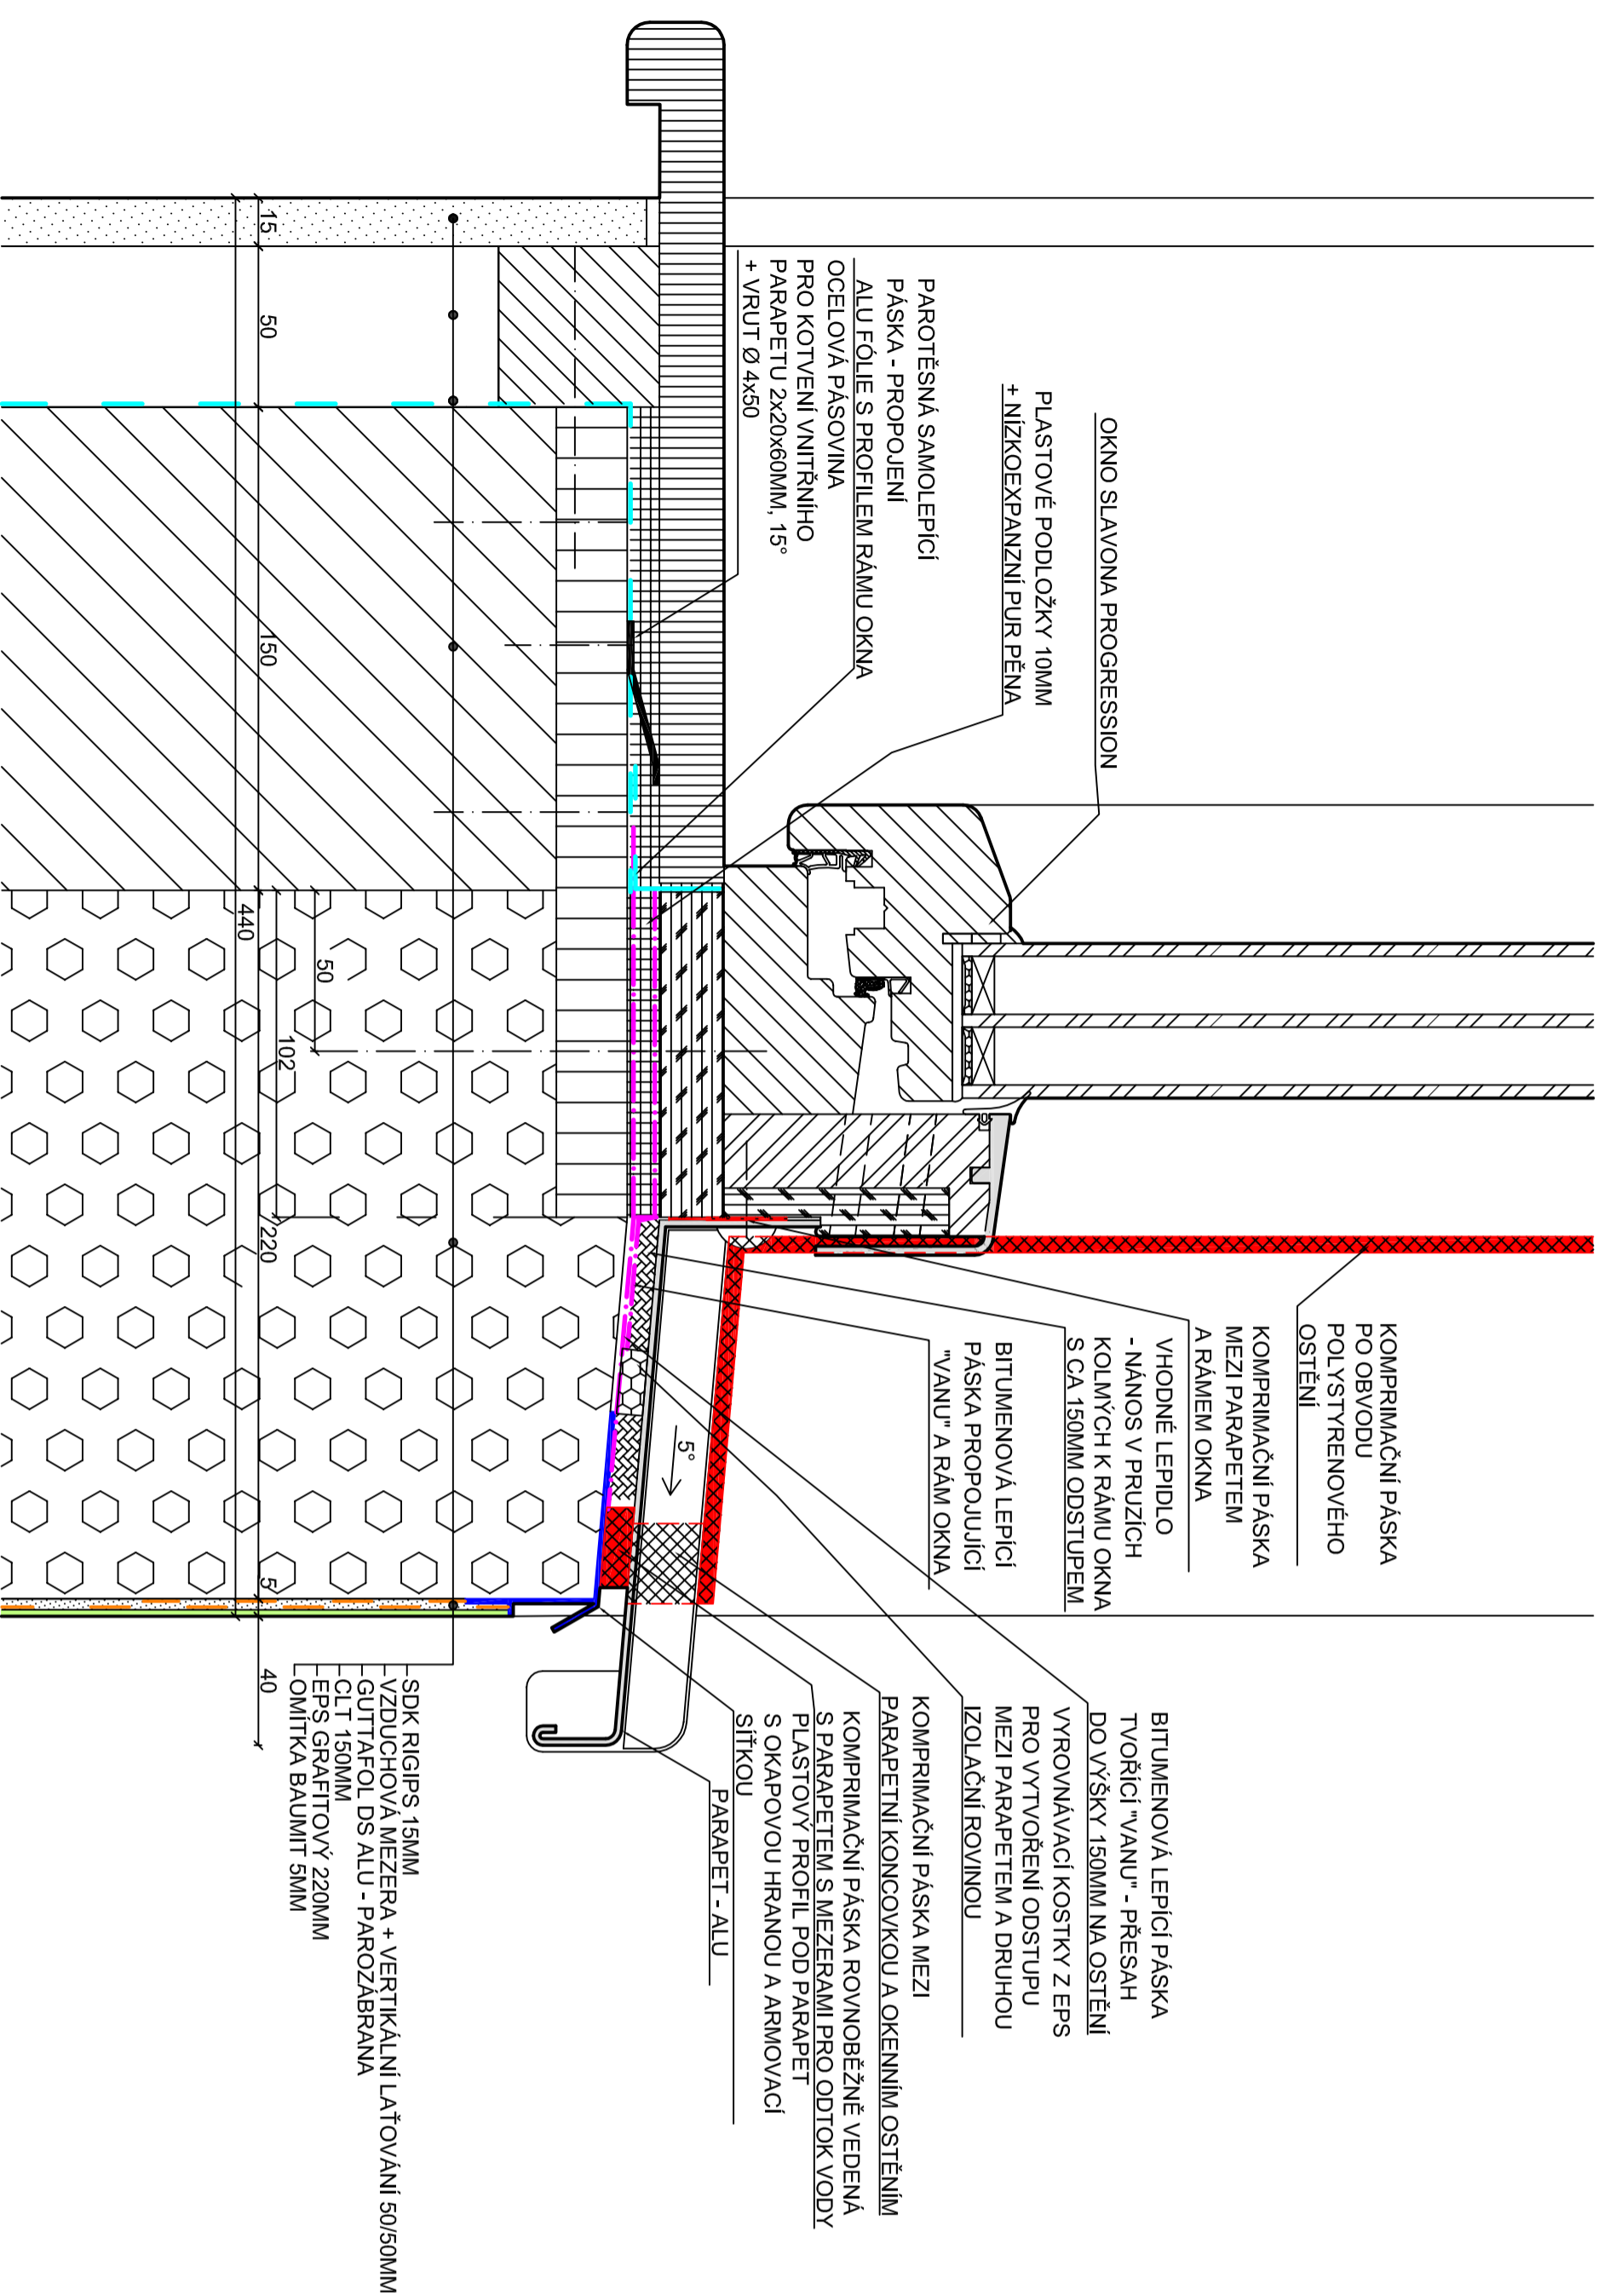

<p>Fakulta lesnická a dřevařská</p>	VYPRACOVAL:	Bc. TOMÁŠ ROT	ČÍSLO VYKRESU:	1.	
	KONTROLOVAL:	Ing. K. TRGALA, Ph.D.	MĚŘÍTKO:	1:2	
NAZEV VYKRESU:	PARAPET - SCHEMA PROVEDENÍ DRUHÉ TĚSNÍCÍ ROVINY			FORMÁT:	A2
			DATUM ODEVZDÁNÍ:	20.4.2018	